

ΕΦΗΜΕΡΙΣ ΤΗΣ ΚΥΒΕΡΝΗΣΕΩΣ

ΤΗΣ ΕΛΛΗΝΙΚΗΣ ΔΗΜΟΚΡΑΤΙΑΣ

ΤΕΥΧΟΣ ΤΕΤΑΡΤΟ Αρ. Φύλλου 420

27 Απριλίου 1993

ΠΟΛΕΟΔΟΜΙΑ

ΑΠΟΦΑΣΕΙΣ

Έγκριση του γενικού πολεοδομικού σχεδίου (ΓΠΣ) του Δήμου Θεσσαλονίκης (Ν. Θεσσαλονίκης).

Ο ΥΠΟΥΡΓΟΣ ΠΕΡΙΒΑΛΛΟΝΤΟΣ, ΧΩΡΟΤΑΞΙΑΣ ΚΑΙ ΔΗΜ. ΕΡΓΩΝ

Έχοντας υπόψη:

1. Τις διατάξεις του άρθρου 3 του Ν. 1337/1983 Επέκταση πολεοδομικών σχεδίων, οικιστική ανάπτυξη και σχετικές ρυθμίσεις» (Α' 33).

2. Τις διατάξεις του άρθρου 23 παρ. 1 εδ. ιδ του Ν. 1558/1985 «Κυβέρνηση και Κυβερνητικά Όργανα» (Α' 137).

3. Τις διατάξεις των άρθρων 3 και 9 (παρ. 8) του Ν. 1561/1985 «Ρυθμιστικό σχέδιο και πρόγραμμα προστασίας περιβάλλοντος της ευρύτερης περιοχής της Θεσσαλονίκης» (Α' 148).

4. Τις διατάξεις του άρθρου 19 της παρ. 1 του Ν. 1849/1989 «Επέκταση και συμπλήρωση των στεγαστικών προγραμμάτων του Οργανισμού Εργατικής Κατοικίας και άλλες διατάξεις (Α' 113).

5. Την 58342/1843/12.9.90 απόφαση του Υπουργού Περιβάλλοντος Χωροταξίας και Δημοσίων Έργων «Άσκηση αρμοδιοτήτων από τον Οργανισμό Θεσσαλονίκης» (Β' 630).

6. Τις διατάξεις της παρ. Β1 του άρθρου 1 του Π.Δ/τος 28 «Καθορισμός αρμοδιοτήτων που διατηρούνται από τον Υπουργό και τις περιφερειακές υπηρεσίες διανομαρχιακού επιπέδου του Υπουργείου Περιβάλλοντος Χωροταξίας και Δημοσίων Έργων (Α' 9).

7. Την 26249/926/4.4.1985 απόφαση του Υπουργού Περιβάλλοντος Χωροταξίας και Δημοσίων Έργων «Κίνηση της διαδικασίας σύνταξης του Γενικού Πολεοδομικού Συγκροτήματος Θεσσαλονίκης» (Δ' 323).

8. Το Οικ. 963/2.3.1988 έγγραφο της Δ/νσης Οικισμού Θεσ/νίκης προς τους αρμόδιους φορείς.

9. Το Φ. 13.4/2663/21.3.1988 έγγραφο της Δ/νσης Βιομηχανίας Νομαρχίας Θεσ/νίκης.

10. Το 1718/28.3.1988 έγγραφο της Δ/νσης Δομικών Έργων του Οργανισμού Ύδρευσης Θεσ/νίκης.

11. Το 20554/30.3.1988 έγγραφο του Τμήματος Μελετών της 1ης Δ.Ε.Κ.Ε. (τ. 3ης Π.Υ.Δ.Ε.).

12. ΤΟ 2172/5.4.1988 έγγραφο της ΙΣΤ' Εφορείας Προϊστορικών και Κλασσικών Αρχαιοτήτων.

13. Το 1951/2.5.1988 έγγραφο της Δ/νσης Συγκοινωνιακών Έργων της τέως 3ης Π.Υ.Δ.Ε. Κεντρικής Μακεδονίας.

14. Το 4070/17.5.1988 έγγραφο της Δ/νσης Εγγείων Βελτιώσεων Νομαρχίας Θεσ/νίκης.

15. Το 2501/22/45 στ/16.5.1988 έγγραφο της Δ/νσης Τροχαίας Θεσ/νίκης.

16. Το ΤΥ 1630/24.5.1988 έγγραφο της Δ/νσης Τεχνικών Υπηρεσιών Νομαρχίας Θεσ/νίκης.

17. Το 488/27.5.1988 έγγραφο της 4ης Εφορείας Νεωτέρων Μνημείων του Υπουργείου Πολιτισμού.

18. Το 3788/2.11.1988 έγγραφο του Τεχνικού Επιμελητηρίου Ελλάδος.

19. Την 942/1988 γνωμοδότηση του Δημοτικού Συμβουλίου Θεσ/νίκης.

20. Το γεγονός ότι οι υπόλοιποι φορείς δεν απάντησαν μέχρι σήμερα.

21. Το Οικ. 5182/25.11.1988 έγγραφο της Δ/νσης Οικισμού Θεσ/νίκης προς τον Οργανισμό Θεσ/νίκης.

22. Τις 3/συν.38/1991 και 3/συν.27/1992 γνωμοδοτήσεις της Εκτελεστικής Επιτροπής του Οργανισμού Θεσσαλονίκης.

23. Τις διατάξεις του άρθρου 29Α του Ν. 1558/1985 όπως αυτό προστέθηκε με το άρθρο 27 του Ν. 2081/92 (Α' 154) και το γεγονός ότι από τις διατάξεις αυτής της απόφασης δεν προκαλείται δαπάνη σε βάρος του κρατικού προϋπολογισμού, αποφασίζουμε:

1. Εγκρίνεται το γενικό πολεοδομικό σχέδιο (ΓΠΣ) του Δήμου Θεσσαλονίκης (Ν. Θεσσαλονίκης), όπως τα όριά του προσδιορίζονται με κόκκινη γραμμή στους εννέα (9) χάρτες Π-1.11, σε κλίμακα 1:5000.

Κυρίως το ως άνω σχέδιο περιλαμβάνει:

Ι. Την πολεοδομική οργάνωση του Δήμου για πληθυσμιακό μέγεθος της τάξης των 561.957 κατοίκων με:

Α. Την επέκταση του σχεδίου πόλης σε εκτάσεις πυκνοδομημένες και αραιοδομημένες και τη δημιουργία 101 πολεοδομικών ενοτήτων – γειτονιών και ζωνών άλλων χρήσεων πλην κατοικίας, με μέσο συντελεστή δόμησης και μέση πυκνότητα οίκησης, κατά πολεοδομική ενότητα όπως φαίνεται στους πέντε (5) χάρτες Π.1.5 σε κλίμακα 1:10.000 ως εξής:

Π.Ε.	Μέσος σ.δ.	Μέση μικτή πυκν. κατ. / Ηα
1	2,4	-
2	2,1	296
3	2,4	-
4	2,4	-
5	2,4	362
6	2,4	-
7	2,4	320
8	2,1	415
9	2,4	554
10	2,4	670
11	2,1	954
12	2,1	1.224
13	2,1	498
14	2,4	747
15	2,4	895
16	2,4	530
17	2,4	648
18	1,78	198
19	1,75	341
20	1,8	322
21	2,08	313
22	1,8	765
23	1,8	694
24	1,8	585
25	1,8	494
26	1,92	260
27	2,12	329
28	1,8	439
29	1,8	545
30	0,93	91
31	0,92	116
32	1,95	558
33	1,95	499
34	2,1	318
35	1,8	687
36	2	267
37	1,8	867
38	1,8	846
39	2,25(2,1-2,4)	426
40	2,1	297
41	1,6	189
42	2,4	722
43	2,4	559
44	1,75	249
45	1,8	365
46	1,8	347
47	2,1	587
48	2,14	448
49	1,8	432
59	1,8	570
51	1,8	536
52	1,8	644
53	1,8	358
54	1,8	603
55	1,8	624
56	1,8	590
57	1,4	379
58	1,8	536

Π.Ε.	Μέσος σ.δ.	Μέση μικτή πυκν. κατ. / Ηα
59	1,8	476
60	1,8	257
61	1,8	367
62	1,8	514
63	1,8	608
64	1,8	438
65	1,61	386
66	1,8	548
67	1,8	347
68	1,8	541
69	1,8	205
70	2,4*	600
71	2,4*	921
72	2,4*	682
73	2,4*	716
74	2,4	607
75	2,4	853
76	2,4*	646
77	2,4*	652
78	2,4	789
79	2,4*	684
80	2,4*	618
81	2,4	732
82	**	428
83	**	530
84	2,4	871
85	**	805
86	2,4	240
87	2,4	533
88	1,6*	154
89	1,6	312
90	1,2	282
91	1,8	416
92	2,4	581
93	2,3	719
94	2,3	747
95	2,1	598
96	1,68	453
97	1,2	145
98	1,03	264
99	1,44	436
100	1,4	336
101	0,8	173

** Δεν προτείνεται για την περιοχή Ειδ. μελέτης των οικοδ. μονάδων.

* Ειδική μελέτη για τις οικοδ. μονάδες.

Β. Τον προσδιορισμό των χρήσεων γης όπως φαίνεται στους εννέα (9) χάρτες Π.1.11 και στους εννέα (9) χάρτες Π-1.3.2 σε κλίμακα 1:5000 και ειδικότερα:

– Τον καθορισμό περιοχών αμιγούς κατοικίας όπως προσδιορίζεται με το άρθρο 2 του από 23.2.1987 Π.Δ/τος (Δ' 166). Επιπλέον των χρήσεων του άρθρου αυτού επιτρέπονται και καφενεία, εστιατόρια, ιατρεία, γραφεία, φωτοσύνθεση, συνεργεία αυτοκινήτων και ελαστικών (πλήν βαφείων και φανοποιείων).

– Τον καθορισμό περιοχών γενικής κατοικίας όπως προσ-

διορίζεται με το άρθρο 3 του παραπάνω Π.Δ/τος. Επιπλέον επιτρέπεται και η λειτουργία πολυκαταστημάτων μικράς κλίμακος.

– Τον καθορισμό περιοχών κεντρικών λειτουργιών πόλης όπως προσδιορίζονται από το άρθρο 4 του παραπάνω Π.Δ/τος.

Επιτρέπονται πολυκαταστήματα.

– Σύνταξη ειδικής μελέτης για τον καθορισμό δραστηριοτήτων στην περιοχή του μητροπολιτικού κέντρου και κατά μήκος των αρχαιολογικών περιπάτων.

– Τον καθορισμό τοπικών κέντρων στις πολεοδομικές ενότητες, όπως προσδιορίζεται από το άρθρο 4 του παραπάνω Π.Δ/τος.

Επιτρέπεται η λειτουργία υπεραγορών.

– Την ανάπτυξη Πολιτιστικών Λειτουργιών στις Φυλακές Επταπυργίου και τη διαμόρφωση των κατάλληλων χώρων σε Μουσείο.

– Στα Διατηρητέα Κτίρια που βρίσκονται σε περιοχές Γενικής Κατοικίας επιτρέπονται επιπλέον, των χρήσεων της Γενικής Κατοικίας και οι αρχικές χρήσεις τους καθώς και χρήσεις αναψυχής και πολυκαταστημάτων.

– Στην περιοχή Γενικής Κατοικίας των Π.Ε. 27, 28, 29, 30 (Ξηροκρήνη) στις ιδιοκτησίες που έχουν πρόσωπο στις Σιδηρ/κές γραμμές επιτρέπεται και η λειτουργία επαγγελματικών εργαστηρίων χαμηλής και μέσης όχλησης.

– Σε όλες τις περιοχές, πλην των περιοχών μη οχλούσας βιομηχανίας–βιοτεχνίας επιτρέπονται τα κτίρια περίθαλψης.

– Την μεταφορά της Κρεαταγοράς σε χώρο δίπλα από την Λαχαναγορά.

– Την μεταφορά της Ιχθυαγοράς από το Λιμάνι στην Ν. Μηχανιώνα.

– Την μεταφορά ορισμένων δραστηριοτήτων Εμπορικού χαρακτήρα της ΔΕΘ σε δική της έκταση στο Καλοχώρι.

– Την σταδιακή απομάκρυνση όλων των δραστηριοτήτων του χονδρεμπορίου από τον αστικό ιστό στις Ζώνες Χονδρεμπορίου στις τρεις (3) εισόδους του Πολεοδομικού Συγκροτήματος Θεσ/νίκης.

– Την σταδιακή απομάκρυνση της Βιοτεχνίας Ξύλου από τα «Ξυλάδικα» και την χωροθέτησή της στα προτεινόμενα ΒΙ.ΠΑ και Ε.Μ. και την ανάπτυξη χρήσης Γενικής Κατοικίας, μετά την απομάκρυνσή τους.

– Την απομάκρυνση των καταστημάτων των ανταλλακτικών αυτοκινήτων από την περιοχή «Μπάρας» (Μ. Καλκού - Μοναστηρίου – Λαγκαδά) και την ανάπτυξη χρήσης Γενικής Κατοικίας.

– Την διατήρηση της δραστηριότητας ειδών Ρουχισμού στην περιοχή Βαλαωρίτου–Συγγρού–Πτολεμαίων.

– Την απομάκρυνση των οχλουσών χρήσεων (Βυρσοδεψεία, κ.λπ.) από την εκτός σχεδίου Δυτική περιοχή του Δήμου Θεσσαλονίκης, ζώνη λιμένος (6ης προβλήτας), περιοχή «Σφαγεία» και τον καθορισμό χρήσεων αμιγούς κατοικίας, τοπικού κέντρου, πρασίνου, αθλητικών εγκαταστάσεων, χώρων στάθμευσης αυτοκινήτων και λιμενικών εγκαταστάσεων.

– Στο Ιατρικό Κέντρο Θεσ/νίκης οριοθετείται η περιοχή του Προτύπου Σχεδίου Αναβίωσης και Ανάπτυξης του Ιστορικού Εμπορικού Κέντρου σαν χώρος ειδικής μελέτης.

Γ. Τον καθορισμό ζωνών άλλων χρήσεων πλην κατοικίας όπως φαίνεται στους χάρτες Π-1.11 και Π-1.3.2 σε κλίμακα 1:5000 και ειδικότερα:

– Ο χώρος στρατιωτικών εγκαταστάσεων στην έκταση του Γ' Σώματος Στρατού.

– Ο χώρος της Διεθνούς Έκθεσης Θεσσαλονίκης με χρήσεις της Έκθεσης και αθλητικών εγκαταστάσεων.

– Ο χώρος μεταξύ Ηλεκτρικής Εταιρείας, ανωνύμου, Λεωφ. Στρατού, πλατείας ΧΑΝΘ, ανωνύμου, Λευκού Πύργου, θάλασσας με χρήσεις πολιτιστικών εγκαταστάσεων, αστικού πρασίνου και εκπαίδευσης.

Οι παραπάνω χώροι, αποτελούν το Μητροπολιτικό Κέντρο που περικλείεται από παραλιακή οδό – Έντισσον – Καυταντζόγλου – Κονίτσης – Γ' Σεπτεμβρίου – Εγνατίας – Αγγελάκη – Τσιμισκή – Εθνικής Αμύνης – Παραλιακή περιλαμβάνεται σε ειδική μελέτη, για την διεύρυνση των χρήσεων, και τη δυνατότητα οργάνωσης εγκαταστάσεων για πολιτιστικές λειτουργίες στο διάστημα που δεν λειτουργεί η Δ.Ε.Θ.

– Η περιοχή που περικλείεται από την Λεωφόρο Μεγ. Αλεξάνδρου – Θάλασσα – Παλαιά Ηλεκτρική Εταιρεία – Ποσειδώνιο, επιτρέπονται οι χρήσεις ελεύθερων χώρων – αστικού πρασίνου, όπως προσδιορίζονται από το άρθρο 9, του από 23.2.1987 Π.Δ/τος (Δ' 166) μετά από την σύνταξη ειδικής μελέτης για την χωροθέτηση των παραπάνω χρήσεων.

– Η περιοχή της Παλαιάς Παραλίας, που περικλείεται από την Λεωφόρο Νίκης – Ο.Λ.Θ. – Θαλάσσια περιοχή – Λευκό Πύργο, με χρήσεις γης: υπόγεια παραλιακή αρτηρία ταχείας κυκλοφορίας, υπογείων χώρων στάθμευσης και υπογείων χώρων που θα προκύψουν από την κατασκευή των δύο προαναφερθέντων έργων προς εξυπηρέτηση του Κοινωνικού Συνόλου και χρήση επί της επιφανείας κοινοχρήστου πρασίνου, μετά από σύνταξη ειδικής μελέτης.

– Ο χώρος του Παπαφείου, με χρήσεις Πολιτιστικές – Αθλητικές – Πρασίνου και Διοίκησης, μετά από σύνταξη ειδικής μελέτης.

– Ο χώρος που περικλείεται από τις αθλητ. εγκαταστάσεις Ποσειδωνίου – Θαλασσίας περιοχής – προεκτ. οδού Αργοναυτών – οδού Θεμ. Σοφούλη Καπετάν – Γκιώνη – Παραλιακή Λεωφόρος – αθλητ. εγκατ. Ποσειδωνίου, με χρήσεις αθλητικών εγκαταστάσεων και αστικού πρασίνου και σύνταξη ειδικής μελέτης με αντικείμενο τον οδικό άξονα που διέρχεται από την περιοχή Ποσειδωνίου.

– Ο χώρος των Πανεπιστημιακών εγκαταστάσεων με χρήσεις εκπαίδευσης, περίθαλψης και αθλητισμού.

– Ο χώρος των λιμενικών εγκαταστάσεων του Οργανισμού Λιμένος Θεσσαλονίκης (Ο.Λ.Θ.).

– Ο χώρος της 1ης προβλήτας του Ο.Λ.Θ. με πολιτιστικές εγκαταστάσεις και υπηρεσίες του Ο.Λ.Θ.

– Ο χώρος του Εμπορικού σιδηροδρομικού σταθμού με χρήση πρασίνου μετά την απομάκρυνσή του.

– Ο χώρος εγκαταστάσεων του Επιβατηγού σιδηροδρομικού σταθμού και εγκαταστάσεων εξυπηρέτησης σιδηροδρόμων.

– Ο χώρος πρασίνου, περίθαλψης, πρόνοιας αθλητικών εγκαταστάσεων, νεκροταφείου βόρεια του Πανεπιστημίου και μεταξύ της οδού Ολυμπιάδος, Κάστρου, Αγ. Παύλου, δάσους Σέϊχ – Σου και του συνοικισμού Ευαγγελιστρίας και σύνταξη ειδικής μελέτης για την χωροθέτηση των παραπάνω χρήσεων.

Δ. Τη γενική εκτίμηση των αναγκών σε γη για Κοινωνική Υποδομή σε επίπεδο Πόλης και πολεοδομικών ενοτήτων, των οποίων η ακριβής χωροθέτηση γίνεται στο στάδιο της Πολεοδομικής Μελέτης, όπως φαίνεται στους πίνακες Α-

11.2.1β και Α-11.2.3.

Ε. Τον καθορισμό ζωνών οικονομικών και θεσμικών κινήτρων, όπως φαίνονται στους πέντε (5) χάρτες Π-1.7.8, σε κλίμακα 1:10.000 και ειδικότερα:

– Ζώνες ειδικών κινήτρων (ΖΕΚ) στις περιοχές των Τοπικών Κέντρων των Πολεοδομικών Ενοτήτων.

– Ζώνες Ειδικής Ενίσχυσης (Ζ.Ε.Ε.), σε περιοχές του εγκεκριμένου σχεδίου.

– Ζώνες Αγοράς Συντελεστή Δόμησης (ΖΑΣ).

– Ζώνες Ελεγχόμενης Ανάπτυξης (Ζ.Ε.Α.), γύρω από τους σταθμούς του ΜΕΤΡΟ.

Ζ. Τον καθορισμό νέων αναπτυξιακών ζωνών, όπως φαίνεται στους χάρτες Π-1.3.2 και σε κλίμακα 1:5000, και ειδικότερα:

1. Μη οχλούσες Επαγγελματικές Εγκαταστάσεις (ΕΜ):

α. Στο εντός σχεδίου τμήμα της Δυτικής Θεσ/νίκης στην περιοχή που περικλείεται μεταξύ των οδών Ανδ. Γεωργίου – Ανωνύμου – κατά μήκος Σιδηρ/κών γραμμών – Ρωξάνης – 26ης Οκτωβρίου – Ανωνύμου οδού προς 6ο προβλήτα – Ορίου Ζώνης Λιμένος – 26ης Οκτωβρίου, με την ανάπτυξη τριτογενών δραστηριοτήτων εξυπηρέτησης του Λιμένος (όπως π.χ. Γραφεία, Αντιπροσωπείες, κ.λπ.).

β. Στην περιοχή, την εντός σχεδίου, που περικλείεται από τις οδούς Γιαννιτσών – Κων/νου Οικονόμου – Ρούλια και Δάφνης.

γ. Στο τμήμα της εκτός σχεδίου Περιοχής νότια της οδού Γρηγορίου Ε' που περικλείεται από τις οδούς Γρηγορίου Ε' – Γιαννιτσών – Σιδηροδ/κές γραμμές – Ανώνυμος – Γρηγορίου Ε'.

δ. Στην εκτός σχεδίου περιοχή, στην προέκταση της οδού Παπαναστασίου την περιφραγμένη έκταση των εγκαταστάσεων του πλινθοκεραμοποιείου «Αλατίνη».

2. Ζώνες Λιανικού Εμπορίου στις Πολεοδομικές Ενότητες.

3. Ζώνες Χονδρεμπορίου στις τρεις (3) εισόδους του Πολεοδομικού Συγκροτήματος.

ΙΙ. Τις προτάσεις για τα απαραίτητα έργα και μελέτες των δικτύων υποδομής όπως φαίνονται στους χάρτες Π-2.1.2 (5 φύλλα) σε κλίμακα 1:10.000, Π-2.2.2, Π-2.3.2, 2.4.2, Π-2.7.2 και Π-2.6.2 σε κλίμακα 1:5000 και ειδικότερα:

α. Δίκτυο μεταφορικής υποδομής.

– Την ιεράρχιση του οδικού δικτύου για την καλύτερη λειτουργικότητα του υφιστάμενου σε συνδυασμό με το προτεινόμενο για διάνοιξη δίκυτο.

– Την δημιουργία δικτύου πεζοδρόμων.

– Τη χάραξη της πορείας του Μετρό, τη χωροθέτηση των στάσεων και των θέσεων του αμαξοστασίου.

– Τη δημιουργία αρτηρία σύνδεσης της δυτικής πλευράς με την ανατολική πλευρά της Θεσ/νίκης.

– Τη δημιουργία χώρου στάθμευσης σε συνδυασμό με την παραπάνω αρτηρία και σε θέσεις που εξυπηρετούν τις κυκλοφοριακές ανάγκες και αξιοποιούν την παραπάνω αρτηρία.

– Τη δημιουργία χώρων στάθμευσης αυτοκινήτων καθώς και υπογείων χώρων στάθμευσης.

– Την απομάκρυνση ορισμένων αφετηριών από το κέντρο της πόλης μετά από την λειτουργία βασικής γραμμής προς τους σταθμούς μετεπιβίβασης.

– Τη δημιουργία ποδηλατοδρόμων.

β. Δίκτυο ύδρευσης.

– Την ανακατασκευή του δικτύου ύδρευσης στην πυρίκαυστο ζώνη.

– Την κατασκευή δεξαμενών και έργα υποστήριξης της λειτουργίας τους.

γ. Δίκτυο αποχέτευσης

– Την ολοκλήρωση του υπό κατασκευή Κεντρικού Αγωγού Αποχέτευσης (Κ.Α.Α.).

– Την εκπόνηση μελέτης για τη δημιουργία χωριστού συστήματος ομβρίων και ακαθάρτων.

– Την κατασκευή ειδικών έργων για την αποχέτευση των ομβρίων μέσω των χειμάρρων.

δ. Τηλεπικοινωνιακό δίκτυο.

– Την επέκταση του δικτύου.

– Την εκπόνηση έργων για την βελτίωση του ραδιοτηλεοπτικού σήματος των ΕΡΤ.

ε. Ενεργειακό δίκτυο.

– Την αύξηση της εγκατεστημένης ισχύος με την κατασκευή υποσταθμών.

– Την υπογείωση εναερίων γραμμών υψηλής και μέσης τάσης.

ζ. Δίκτυο απορριμάτων.

– Την εκπόνηση οικονομοτεχνικής μελέτης διάθεσης των απορριμάτων.

ΙΙΙ. Τις προτάσεις για την ασφάλεια και προστασία της πόλης από θεομηνίες, πυργαγιές, σεισμούς όπως φαίνονται στους χάρτες Π-3.1.2 (9 φύλλα) και Π-3.2 (9 φύλλα) σε κλίμακα 1:5000.

και ειδικότερα:

α. τον καθορισμό ελεύθερων χώρων συγκέντρωσης των πολιτών.

β. τον καθορισμό δρόμων κίνησης των αυτοκινήτων και των μέσων παροχής βοήθειας.

γ. Τον καθορισμό χώρων για καταυλισμούς και την εκτέλεση σ' αυτούς έργων υποδομής από τους αρμόδιους φορείς.

δ. Την κατασκευή νέων πυροσβεστικών σταθμών.

ε. Την εγκατάσταση νέων πυροσβεστικών κρουνών και την τροφοδότησή τους από δίκτυο ανεξάρτητο από το δίκτυο ύδρευσης.

ζ. Την διάνοιξη λωρίδων πυροπροστασίας στα δάση.

2. Συνοπτικά αντίτυπα των παραπάνω ογδόντα επτά (87) χαρτών και δύο πινάκων που θεωρήθηκαν από τον Προϊστάμενο της Δ/νσης Τοπογραφικών Εφαρμογών με την 57650/1993 πράξη του δημοσιεύονται στην Εφημερίδα της Κυβερνήσεως με την απόφαση αυτή.

3. Εντός της περιοχής του γενικού πολεοδομικού σχεδίου και ειδικότερα στις εκτός σχεδίου περιοχές που περιλαμβάνονται σ' αυτό, οικοδομικές άδειες που έχουν εκδοθεί με τις προγενέστερα ισχύουσες διατάξεις ή έχει υποβληθεί ο πλήρης φάκελλος με τα απαραίτητα για την έκδοση της οικοδομικής άδειας στοιχεία μέχρι την ημερομηνία δημοσίευσης της παρούσας εκτελούνται όπως εκδόθηκαν ή εκδίδονται βάσει υποβληθέντων στοιχείων, σε συνδυασμό με τις διατάξεις του Ν. 1577/1985 «Γενικός Οικοδομικός Κανονισμός».

4. Η ισχύς της παρούσας απόφασης αρχίζει από την δημοσίευσή της στην Εφημερίδα της Κυβερνήσεως.

Η απόφαση αυτή να δημοσιευθεί στην Εφημερίδα της Κυβερνήσεως.

Αθήνα, 31 Μαρτίου 1993

Ο ΥΠΟΥΡΓΟΣ

ΑΧΙΛΛΕΑΣ ΚΑΡΑΜΑΝΛΗΣ

ΝΟΜΟΣ ΘΕΣΣΑΛΟΝΙΚΗΣ ΟΙΚΙΣΜΟΣ ΘΕΣΣΑΛΟΝΙΚΗΣ ΕΠΙΠΕΔΟ ΑΝΑΦΟΡΑΣ: ΠΟΛΕΟΔΟΜΙΚΗ ΕΝΟΤΗΤΑ
ΠΙΝΑΚΑΣ Α-11.2.3.: ΚΑΤΑΝΟΜΗΣ ΚΟΙΝΩΝΙΚΗΣ ΥΠΟΔΟΜΗΣ ΣΤΙΣ ΠΟΛΕΟΔΟΜΙΚΕΣ ΕΝΟΤΗΤΕΣ 1987

	ΠΟΛ. ΕΝΟΤ.1.1.		ΠΟΛ.ΕΝΟΤ.1.2.		ΠΟΛ.ΕΝΟΤ.1.3.		ΠΟΛ.ΕΝΟΤ.1.4.		ΠΟΛ. ΕΝΟΤ.1.5.		ΠΟΛ.ΕΝΟΤ.1.6.		ΠΟΛ.ΕΝΟΤ.1.7.	
Δήμος Θεσσαλονίκης	Αριθ. μον.	Γη (Ηα)	Αριθ. μον.	Γη (Ηα)	Αριθ. μον.	Γη (Ηα)	Αριθ. μον.	Γη (Ηα)	Αριθ. μον.	Γη (Ηα)	Αριθ. μον.	Γη (Ηα)	Αριθ. μον.	Γη (Ηα)
	1	2	1	2	1	2	1	2	1	2	1	2	1	2
1. ΕΔΡΕΣ ΤΟΠΙΚΩΝ ΕΠΙΤΡΟΠΩΝ		—												
2. ΤΟΠΙΚΕΣ ΠΛΑΤΕΙΕΣ		-156		2.362		—		—		4.121		—		888
3. ΤΟΠΙΚΑ ΠΑΡΚΑ		-24.241	1	1.917		—		—		4.106		—		2.851
4. ΑΙΘΟΥΣΕΣ ΠΟΛΙΤΙΣΤΙΚΩΝ ΚΑΙ ΚΟΙΝ. ΕΚΔΗΛΩΣΕΩΝ		112	1	1.283		—		—		421		—		320
5. ΓΥΜΝΑΣΙΑ		308	1	2.402		—		—		2.255		—		
6. ΛΥΚΕΙΑ		242	1	1.922		—		—		1.804		—		
7α.ΔΗΜΟΤΙΚΑ		616		4.805		—		—		4.521		—		3.125
7β.ΝΗΠΙΑΓΩΓΕΙΑ		165		1.310		—		—		969		—		855
8. ΙΑΤΡΕΙΑ ΙΚΑ ή ΥΓΕΙΟΝΟΜΙΚΟΣ ΣΤΑΘΜΟΣ														
9. ΠΑΙΔΙΚΟΙ ΒΡΕΦΙΚΟΙ ΣΤΑΘΜΟΙ		224		2.568		—		—		1.640		—		1.144
10. ΤΟΠΙΚΑ ΑΘΛΗΤΙΚΑ ΚΕΝΤΡΑ		1.118		12.834		—		—		8.212		—		5.702
11. ΠΑΙΔΙΚΕΣ ΧΑΡΕΣ		419		4.812		—		—		3.079		—		2.138
12. ΕΝΟΡΙΑΚΟΙ ΝΑΟΙ		838		8.225		—		—		3.969		—		3.446
		-20.355		44.440						35.097				20.479

ΠΗΓΕΣ: Πίνακες Α-11.2.2. Δ9.2.1., Δ9.2.2., Δ9.2.3., Δ9.2.4., Δ9.2.5. και Δ9.2.7.

ΝΟΜΟΣ ΘΕΣΣΑΛΟΝΙΚΗΣ ΟΙΚΙΣΜΟΣ ΘΕΣΣΑΛΟΝΙΚΗΣ ΕΠΙΠΕΔΟ ΑΝΑΦΟΡΑΣ: ΠΟΛΕΟΔΟΜΙΚΗ ΕΝΟΤΗΤΑ
ΠΙΝΑΚΑΣ Α-11.2.3.: ΚΑΤΑΝΟΜΗ ΚΟΙΝΩΝΙΚΗΣ ΥΠΟΔΟΜΗΣ ΣΤΙΣ ΠΟΛΕΟΔΟΜΙΚΕΣ ΕΝΟΤΗΤΕΣ 1987

	ΠΟΛ. ΕΝΟΤ.1.8.		ΠΟΛ.ΕΝΟΤ.1.9.		ΠΟΛ.ΕΝΟΤ.1.10.		ΠΟΛ.ΕΝΟΤ.1.11.		ΠΟΛ. ΕΝΟΤ.1.12.		ΠΟΛ.ΕΝΟΤ.1.13.		ΠΟΛ.ΕΝΟΤ.1.14.	
Δήμος Θεσσαλονίκης	Αριθ. μον.	Γη (Ηα)	Αριθ. μον.	Γη (Ηα)	Αριθ. μον.	Γη (Ηα)	Αριθ. μον.	Γη (Ηα)	Αριθ. μον.	Γη (Ηα)	Αριθ. μον.	Γη (Ηα)	Αριθ. μον.	Γη (Ηα)
	1	2	1	2	1	2	1	2	1	2	1	2	1	2
1. ΕΔΡΕΣ ΤΟΠΙΚΩΝ ΕΠΙΤΡΟΠΩΝ														
2. ΤΟΠΙΚΕΣ ΠΛΑΤΕΙΕΣ		-21.492		3.298		-419		5.512		4.854		2.401		4.367
3. ΤΟΠΙΚΑ ΠΑΡΚΑ		423		4.398		3.974		7.110		6.309		3.912		-4.956
4. ΑΙΘΟΥΣΕΣ ΠΟΛΙΤΙΣΤΙΚΩΝ ΚΑΙ ΚΟΙΝΩΝ. ΕΚΔΗΛΩΣΕΩΝ		924		879		794		1.470		1.294		1.440		841
5. ΓΥΜΝΑΣΙΑ		1.711		809		2.189		3.175		3.364		3.960		2.238
6. ΛΥΚΕΙΑ		1.369		647		1.749		2.540		2.849		3.158		2.618
7α.ΔΗΜΟΤΙΚΑ		3.423		1.617		4.367		7.770		5.541		6.348		5.556
7β.ΝΗΠΙΑΓΩΓΕΙΑ		933		441		1.185		1.520		1.511		1.731		1.785
8. ΙΑΤΡΕΙΑ ΙΚΑ ή ΥΓΕΙΟΝΟΜΙΚΟΣ ΣΤΑΘΜΟΣ														
9. ΠΑΙΔΙΚΟΙ ΒΡΕΦΙΚΟΙ ΣΤΑΘΜΟΙ		1.848		1.760		1.592		2.936		2.592		2.880		2.384
10. ΤΟΠΙΚΑ ΑΘΛΗΤΙΚΑ ΚΕΝΤΡΑ		9.246		8.796		7.948		14.700		12.946		14.404		11.912
11. ΠΑΙΔΙΚΕΣ ΧΑΡΕΣ		3.467		3.298		2.980		5.512		4.854		4.151		4.467
12. ΕΝΟΡΙΑΚΟΙ ΝΑΟΙ		6.134		4.747		-2.539		4.755		9.709		7.793		8.934
		7.986		30.690		23.820		57.010		56.023		52.188		41.146

ΠΗΓΕΣ: Πίνακες Α-11.2.2. Δ9.2.1., Δ9.2.2., Δ9.2.3., Δ9.2.4., Δ9.2.5. και Δ9.2.7.

ΝΟΜΟΣ ΘΕΣΣΑΛΟΝΙΚΗΣ ΟΙΚΙΣΜΟΣ ΘΕΣΣΑΛΟΝΙΚΗΣ ΕΠΙΠΕΔΟ ΑΝΑΦΟΡΑΣ: ΠΟΛΕΟΔΟΜΙΚΗ ΕΝΟΤΗΤΑ
ΠΙΝΑΚΑΣ Α-11.2.3.: ΚΑΤΑΝΟΜΗ ΚΟΙΝΩΝΙΚΗΣ ΥΠΟΔΟΜΗΣ ΣΤΙΣ ΠΟΛΕΟΔΟΜΙΚΕΣ ΕΝΟΤΗΤΕΣ 1987

	ΠΟΛ. ΕΝΟΤ.1.15.		ΠΟΛ.ΕΝΟΤ.1.16.		ΠΟΛ.ΕΝΟΤ.1.17.		ΠΟΛ.ΕΝΟΤ.1.18.		ΠΟΛ. ΕΝΟΤ.1.19.		ΠΟΛ.ΕΝΟΤ.1.20.		ΠΟΛ.ΕΝΟΤ.1.21.	
Δήμος Θεσσαλονίκης	Αριθ. μον.	Γη (Ha)	Αριθ. μον.	Γη (Ha)	Αριθ. μον.	Γη (Ha)	Αριθ. μον.	Γη (Ha)	Αριθ. μον.	Γη (Ha)	Αριθ. μον.	Γη (Ha)	Αριθ. μον.	Γη (Ha)
	1	2	1	2	1	2	1	2	1	2	1	2	1	2
1. ΕΔΡΕΣ ΤΟΠΙΚΩΝ ΕΠΙΤΡΟΠΩΝ		—												
2. ΤΟΠΙΚΕΣ ΠΛΑΤΕΙΕΣ		574		2.026		4.120		—		1.760		2.456		2.219
3. ΤΟΠΙΚΑ ΠΑΡΚΑ		7.233		-1.512		1.604		—		2.613		2.488		-9.651
4. ΑΙΘΟΥΣΕΣ ΠΟΛΙΤΙΣΤΙΚΩΝ ΚΑΙ ΚΟΙΝΩΝ. ΕΚΔΗΛΩΣΕΩΝ		1.446		657		-2.401		420		582		658		912
5. ΓΥΜΝΑΣΙΑ		3.982		1.804				1.166		1.881		-544		2.508
6. ΛΥΚΕΙΑ		3.179		1.452		2.645		935		1.507		3.619		2.002
7α.ΔΗΜΟΤΙΚΑ		6.673		3.619		6.039		2.332		1.829		900		5.016
7β.ΝΗΠΙΑΓΩΓΕΙΑ		1.575		990		1.650		630						365
8. ΙΑΤΡΕΙΑ ΙΚΑ ή ΥΓΕΙΟΝΟΜΙΚΟΣ ΣΤΑΘΜΟΣ														
9. ΠΑΙΔΙΚΟΙ ΒΡΕΦΙΚΟΙ ΣΤΑΘΜΟΙ		2.016		1.312		2.200		848		1.368		1.312		1.824
10. ΤΟΠΙΚΑ ΑΘΛΗΤΙΚΑ ΚΕΝΤΡΑ		14.466		6.576		10.988		-7.764		6.826		5.376		9.118
11. ΠΑΙΔΙΚΕΣ ΧΑΡΕΣ		5.424		2.466		4.120		1.587		2.560		2.466		3.419
12. ΕΝΟΡΙΑΚΟΙ ΝΑΟΙ		8.219		4.932		8.241		3.177		1.524		4.932		6.838
		54.787		24.322		39.296		3.331		22.550		23.763		24.570

ΠΗΓΕΣ: Πίνακες Α-11.2.2. Δ9.2.1., Δ9.2.2., Δ9.2.3., Δ9.2.4., Δ9.2.5. και Δ9.2.7.

ΝΟΜΟΣ ΘΕΣΣΑΛΟΝΙΚΗΣ ΟΙΚΙΣΜΟΣ ΘΕΣΣΑΛΟΝΙΚΗΣ ΕΠΙΠΕΔΟ ΑΝΑΦΟΡΑΣ: ΠΟΛΕΟΔΟΜΙΚΗ ΕΝΟΤΗΤΑ
ΠΙΝΑΚΑΣ Α-11.2.3.: ΚΑΤΑΝΟΜΗ ΚΟΙΝΩΝΙΚΗΣ ΥΠΟΔΟΜΗΣ ΣΤΙΣ ΠΟΛΕΟΔΟΜΙΚΕΣ ΕΝΟΤΗΤΕΣ 1987

	ΠΟΛ. ΕΝΟΤ.2.2.		ΠΟΛ.ΕΝΟΤ.2.3.		ΠΟΛ.ΕΝΟΤ.2.4.		ΠΟΛ.ΕΝΟΤ.2.5.		ΠΟΛ. ΕΝΟΤ.2.6.		ΠΟΛ.ΕΝΟΤ.2.7.		ΠΟΛ.ΕΝΟΤ.2.8.	
Δήμος Θεσσαλονίκης	Αριθ. μον.	Γη (Ha)	Αριθ. μον.	Γη (Ha)	Αριθ. μον.	Γη (Ha)	Αριθ. μον.	Γη (Ha)	Αριθ. μον.	Γη (Ha)	Αριθ. μον.	Γη (Ha)	Αριθ. μον.	Γη (Ha)
	1	2	1	2	1	2	1	2	1	2	1	2	1	2
1. ΕΔΡΕΣ ΤΟΠΙΚΩΝ ΕΠΙΤΡΟΠΩΝ														
2. ΤΟΠΙΚΕΣ ΠΛΑΤΕΙΕΣ		2.180		2.159		2.154		4.282		3.219		1.191		2.782
3. ΤΟΠΙΚΑ ΠΑΡΚΑ		3.041		3.012		2.872		-3.610		-25.807		4.739		3.710
4. ΑΙΘΟΥΣΕΣ ΠΟΛΙΤΙΣΤΙΚΩΝ ΚΑΙ ΚΟΙΝΩΝ. ΕΚΔΗΛΩΣΕΩΝ		808		802		574		1.142		859		958		742
5. ΓΥΜΝΑΣΙΑ		2.222		2.211		1.584		3.135		2.365		2.823		2.035
6. ΛΥΚΕΙΑ		1.782		1.760		1.263		2.503		1.892		2.112		1.628
7α.ΔΗΜΟΤΙΚΑ		4.444		4.411		-5.319		6.281		2.331		3.269		1.565
7β.ΝΗΠΙΑΓΩΓΕΙΑ		1.215		1.200		855		1.710		1.290		—		1.110
8. ΙΑΤΡΕΙΑ ΙΚΑ ή ΥΓΕΙΟΝΟΜΙΚΟΣ ΣΤΑΘΜΟΣ														
9. ΠΑΙΔΙΚΟΙ ΒΡΕΦΙΚΟΙ ΣΤΑΘΜΟΙ		1.615		1.608		1.152		2.280		1.720		1.912		680
10. ΤΟΠΙΚΑ ΑΘΛΗΤΙΚΑ ΚΕΝΤΡΑ		8.082		8.024		5.744		11.420		8.585		578		7.420
11. ΠΑΙΔΙΚΕΣ ΧΑΡΕΣ		3.030		3.009		2.154		4.282		1.713		3.591		2.782
12. ΕΝΟΡΙΑΚΟΙ ΝΑΟΙ		6.061		6.018		4.308		6.605		3.839		7.183		5.655
		34.480		34.214		17.341		40.035		2.062		37.212		30.019

ΠΗΓΕΣ: Πίνακες Α-11.2.2. Δ9.2.1., Δ9.2.2., Δ9.2.3., Δ9.2.4., Δ9.2.5. και Δ9.2.7.

ΝΟΜΟΣ ΘΕΣΣΑΛΟΝΙΚΗΣ ΟΙΚΙΣΜΟΣ ΘΕΣΣΑΛΟΝΙΚΗΣ ΕΠΙΠΕΔΟ ΑΝΑΦΟΡΑΣ: ΠΟΛΕΟΔΟΜΙΚΗ ΕΝΟΤΗΤΑ
ΠΙΝΑΚΑΣ Α-11.2.3.: ΚΑΤΑΝΟΜΗ ΚΟΙΝΩΝΙΚΗΣ ΥΠΟΔΟΜΗΣ ΣΤΙΣ ΠΟΛΕΟΔΟΜΙΚΕΣ ΕΝΟΤΗΤΕΣ 1987

	ΠΟΛ. ΕΝΟΤ.2.9.		ΠΟΛ.ΕΝΟΤ.2.10.		ΠΟΛ.ΕΝΟΤ.2.11.		ΠΟΛ.ΕΝΟΤ.3.1.		ΠΟΛ. ΕΝΟΤ.3.2.		ΠΟΛ.ΕΝΟΤ.3.3.		ΠΟΛ.ΕΝΟΤ.3.4.	
Δήμος Θεσσαλονίκης	Αριθ. μον.	Γη (Ha)	Αριθ. μον.	Γη (Ha)	Αριθ. μον.	Γη (Ha)	Αριθ. μον.	Γη (Ha)	Αριθ. μον.	Γη (Ha)	Αριθ. μον.	Γη (Ha)	Αριθ. μον.	Γη (Ha)
	1	2	1	2	1	2	1	2	1	2	1	2	1	2
1. ΕΔΡΕΣ ΤΟΠΙΚΩΝ ΕΠΙΤΡΟΠΩΝ														
2. ΤΟΠΙΚΕΣ ΠΛΑΤΕΙΕΣ		3.381		2.495		4.018		5.585		3.907		1.161		4.020
3. ΤΟΠΙΚΑ ΠΑΡΚΑ		1.309		3.327		5.358		7.581		5.210		2.555		5.360
4. ΑΙΘΟΥΣΕΣ ΠΟΛΙΤΙΣΤΙΚΩΝ ΚΑΙ ΚΟΙΝΩΝ. ΕΚΔΗΛΩΣΕΩΝ		901		665		1.071		1.416		1.042		603		-2.443
5. ΓΥΜΝΑΣΙΑ		2.475		1.826		2.948		4.169		2.860		1.661		2.948
6. ΛΥΚΕΙΑ		1.880		1.463		2.354		3.333		2.288		1.334		2.354
7α.ΔΗΜΟΤΙΚΑ		4.961		3.663		5.896		7.233		3.764		3.311		5.056
7β.ΝΗΠΙΑΓΩΓΕΙΑ		1.350		930		1.605		2.280		1.026		900		1.605
8. ΙΑΤΡΕΙΑ ΙΚΑ ή ΥΓΕΙΟΝΟΜΙΚΟΣ ΣΤΑΘΜΟΣ														
9. ΠΑΙΔΙΚΟΙ ΒΡΕΦΙΚΟΙ ΣΤΑΘΜΟΙ		1.800		1.328		2.144		3.032		2.080		1.208		2.144
10. ΤΟΠΙΚΑ ΑΘΛΗΤΙΚΑ ΚΕΝΤΡΑ		9.018		6.654		10.716		15.162		10.420		6.030		10.720
11. ΠΑΙΔΙΚΕΣ ΧΑΡΕΣ		3.381		2.495		4.018		5.685		3.907		2.261		4.020
12. ΕΝΟΡΙΑΚΟΙ ΝΑΟΙ		6.761		4.990		8.037		10.591		7.800		4.522		—
		37.217		29.836		48.165		66.172		44.304		25.546		35.779

ΠΗΓΕΣ: Πίνακες Α-11.2.2. Δ9.2.1., Δ9.2.2., Δ9.2.3., Δ9.2.4., Δ9.2.5. και Δ9.2.7.

ΝΟΜΟΣ ΘΕΣΣΑΛΟΝΙΚΗΣ ΟΙΚΙΣΜΟΣ ΘΕΣΣΑΛΟΝΙΚΗΣ ΕΠΙΠΕΔΟ ΑΝΑΦΟΡΑΣ: ΠΟΛΕΟΔΟΜΙΚΗ ΕΝΟΤΗΤΑ
ΠΙΝΑΚΑΣ Α-11.2.3.: ΚΑΤΑΝΟΜΗ ΚΟΙΝΩΝΙΚΗΣ ΥΠΟΔΟΜΗΣ ΣΤΙΣ ΠΟΛΕΟΔΟΜΙΚΕΣ ΕΝΟΤΗΤΕΣ 1987

	ΠΟΛ. ΕΝΟΤ.3.5.		ΠΟΛ.ΕΝΟΤ.3.6.		ΠΟΛ.ΕΝΟΤ.3.7.		ΠΟΛ.ΕΝΟΤ.3.8.		ΠΟΛ. ΕΝΟΤ.3.9.		ΠΟΛ.ΕΝΟΤ.3.10.		ΠΟΛ.ΕΝΟΤ.4.1.	
Δήμος Θεσσαλονίκης	Αριθ. μον.	Γη (Ha)	Αριθ. μον.	Γη (Ha)	Αριθ. μον.	Γη (Ha)	Αριθ. μον.	Γη (Ha)	Αριθ. μον.	Γη (Ha)	Αριθ. μον.	Γη (Ha)	Αριθ. μον.	Γη (Ha)
	1	2	1	2	1	2	1	2	1	2	1	2	1	2
1. ΕΔΡΕΣ ΤΟΠΙΚΩΝ ΕΠΙΤΡΟΠΩΝ														
2. ΤΟΠΙΚΕΣ ΠΛΑΤΕΙΕΣ		1.773		3.712		3.702		3.260		-254		1.347		7.963
3. ΤΟΠΙΚΑ ΠΑΡΚΑ		2.314		4.950		4.936		3.314		1.555		1.797		10.617
4. ΑΙΘΟΥΣΕΣ ΠΟΛΙΤΙΣΤΙΚΩΝ ΚΑΙ ΚΟΙΝΩΝ. ΕΚΔΗΛΩΣΕΩΝ		472		750		677		535		371		359		2.123
5. ΓΥΜΝΑΣΙΑ		1.300		2.722		2.714		1.462		1.020		988		5.841
6. ΛΥΚΕΙΑ		1.040		2.178		2.171		1.505		816		790		4.675
7α.ΔΗΜΟΤΙΚΑ		2.600		5.445		4.330		5.075		2.040		276		11.682
7β.ΝΗΠΙΑΓΩΓΕΙΑ		709		-1.015		1.420		1.249		556		359		3.180
8. ΙΑΤΡΕΙΑ ΙΚΑ ή ΥΓΕΙΟΝΟΜΙΚΟΣ ΣΤΑΘΜΟΣ														
9. ΠΑΙΔΙΚΟΙ ΒΡΕΦΙΚΟΙ ΣΤΑΘΜΟΙ		945		1.980		1.974		1.845		743		718		4.248
10. ΤΟΠΙΚΑ ΑΘΛΗΤΙΚΑ ΚΕΝΤΡΑ		4.728		9.900		9.872		9.228		3.710		3.594		21.234
11. ΠΑΙΔΙΚΕΣ ΧΑΡΕΣ		1.773		3.712		3.702		3.460		1.391		1.347		5.309
12. ΕΝΟΡΙΑΚΟΙ ΝΑΟΙ		—		7.425		6.400		5.721		482		2.695		15.926
		17.654		41.759		41.958		34.230		12.430		14.270		92.798

ΠΗΓΕΣ: Πίνακες Α-11.2.2. Δ9.2.1., Δ9.2.2., Δ9.2.3., Δ9.2.4., Δ9.2.5. και Δ9.2.7.

ΝΟΜΟΣ ΘΕΣΣΑΛΟΝΙΚΗΣ ΟΙΚΙΣΜΟΣ ΘΕΣΣΑΛΟΝΙΚΗΣ ΕΠΙΠΕΔΟ ΑΝΑΦΟΡΑΣ: ΠΟΛΕΟΔΟΜΙΚΗ ΕΝΟΤΗΤΑ
ΠΙΝΑΚΑΣ Α-11.2.3.: ΚΑΤΑΝΟΜΗ ΚΟΙΝΩΝΙΚΗΣ ΥΠΟΔΟΜΗΣ ΣΤΙΣ ΠΟΛΕΟΔΟΜΙΚΕΣ ΕΝΟΤΗΤΕΣ 1987

	ΠΟΛ. ΕΝΟΤ.4.2.		ΠΟΛ.ΕΝΟΤ.4.3.		ΠΟΛ.ΕΝΟΤ.4.4.		ΠΟΛ.ΕΝΟΤ.4.5.		ΠΟΛ. ΕΝΟΤ.4.6.		ΠΟΛ.ΕΝΟΤ.4.7.		ΠΟΛ.ΕΝΟΤ.4.8.	
Δήμος Θεσσαλονίκης	Αριθ. μον.	Γη (Ha)	Αριθ. μον.	Γη (Ha)	Αριθ. μον.	Γη (Ha)	Αριθ. μον.	Γη (Ha)	Αριθ. μον.	Γη (Ha)	Αριθ. μον.	Γη (Ha)	Αριθ. μον.	Γη (Ha)
	1	2	1	2	1	2	1	2	1	2	1	2	1	2
1. ΕΔΡΕΣ ΤΟΠΙΚΩΝ ΕΠΙΤΡΟΠΩΝ														
2. ΤΟΠΙΚΕΣ ΠΛΑΤΕΙΕΣ		4.445		2.913		2.442		5.232		4.773		4.857		2.914
3. ΤΟΠΙΚΑ ΠΑΡΚΑ		5.626		3.884		3.256		5.776		6.364		7.409		885
4. ΑΙΘΟΥΣΕΣ ΠΟΛΙ-ΤΙΣΤΙΚΩΝ ΚΑΙ ΚΟΙΝΩΝ. ΕΚΔΗ-ΛΩΣΕΩΝ		1.185		777		651		1.395		1.273		1.482		777
5. ΓΥΜΝΑΣΙΑ		3.256		2.134		1.793		–358		3.498		–5.170		–176
6. ΛΥΚΕΙΑ		2.607		1.705		1.430		3.069		2.805		–8.257		–119
7α.ΔΗΜΟΤΙΚΑ		6.523		1.783		1.648		4.348		6.996		4.111		4.268
7β.ΝΗΠΙΑΓΩΓΕΙΑ		1.785		1.170		525		2.100		1.905		420		1.170
8. ΙΑΤΡΕΙΑ ΙΚΑ ή ΥΓΕΙΟΝΟΜΙΚΟΣ ΣΤΑΘΜΟΣ														
9. ΠΑΙΔΙΚΟΙ ΒΡΕΦΙ-ΚΟΙ ΣΤΑΘΜΟΙ		2.368		1.652		1.304		2.792		2.540		–640		1.552
10. ΤΟΠΙΚΑ ΑΘΛΗ-ΤΙΚΑ ΚΕΝΤΡΑ		1.852		7.768		6.512		40.798		12.728		14.818		7.770
11. ΠΑΙΔΙΚΕΣ ΧΑΡΕΣ		2.963		1.942		1.628		3.488		3.182		3.705		1.943
12. ΕΝΟΡΙΑΚΟΙ ΝΑΟΙ		7.889		5.626		4.884		5.514		8.096		11.113		5.828
		50.499		31.454		26.073		–7.442		53.664		33.846		26.812

ΠΗΓΕΣ: Πίνακες Α-11.2.2. Δ9.2.1., Δ9.2.2., Δ9.2.3., Δ9.2.4., Δ9.2.5. και Δ9.2.7.

ΝΟΜΟΣ ΘΕΣΣΑΛΟΝΙΚΗΣ ΟΙΚΙΣΜΟΣ ΘΕΣΣΑΛΟΝΙΚΗΣ ΕΠΙΠΕΔΟ ΑΝΑΦΟΡΑΣ: ΠΟΛΕΟΔΟΜΙΚΗ ΕΝΟΤΗΤΑ
ΠΙΝΑΚΑΣ Α-11.2.3.: ΚΑΤΑΝΟΜΗ ΚΟΙΝΩΝΙΚΗΣ ΥΠΟΔΟΜΗΣ ΣΤΙΣ ΠΟΛΕΟΔΟΜΙΚΕΣ ΕΝΟΤΗΤΕΣ 1987

	ΠΟΛ. ΕΝΟΤ.4.9.		ΠΟΛ.ΕΝΟΤ.4.10.		ΠΟΛ.ΕΝΟΤ.4.11.		ΠΟΛ.ΕΝΟΤ.4.12.		ΠΟΛ. ΕΝΟΤ.4.13.		ΠΟΛ.ΕΝΟΤ.4.14.		ΠΟΛ.ΕΝΟΤ.4.15.	
Δήμος Θεσσαλονίκης	Αριθ. μον.	Γη (Ha)	Αριθ. μον.	Γη (Ha)	Αριθ. μον.	Γη (Ha)	Αριθ. μον.	Γη (Ha)	Αριθ. μον.	Γη (Ha)	Αριθ. μον.	Γη (Ha)	Αριθ. μον.	Γη (Ha)
	1	2	1	2	1	2	1	2	1	2	1	2	1	2
1. ΕΔΡΕΣ ΤΟΠΙΚΩΝ ΕΠΙΤΡΟΠΩΝ														
2. ΤΟΠΙΚΕΣ ΠΛΑΤΕΙΕΣ		2.748		3.315		2.412		1.598		2.228		2.121		2.412
3. ΤΟΠΙΚΑ ΠΑΡΚΑ		3.664		3.920		3.216		–70		2.971		2.828		216
4. ΑΙΘΟΥΣΕΣ ΠΟΛΙ-ΤΙΣΤΙΚΩΝ ΚΑΙ ΚΟΙΝΩΝ. ΕΚΔΗ-ΛΩΣΕΩΝ		733		884		643		426		594		566		643
5. ΓΥΜΝΑΣΙΑ		2.013		2.431		1.771		1.177		1.639		1.551		1.771
6. ΛΥΚΕΙΑ		1.617		1.947		1.419		935		1.309		1.243		1.419
7α.ΔΗΜΟΤΙΚΑ		4.026		4.862		3.542		–2.007		3.267		187		2.692
7β.ΝΗΠΙΑΓΩΓΕΙΑ		1.095		1.320		960		–1.155		885		855		960
8. ΙΑΤΡΕΙΑ ΙΚΑ ή ΥΓΕΙΟΝΟΜΙΚΟΣ ΣΤΑΘΜΟΣ														
9. ΠΑΙΔΙΚΟΙ ΒΡΕΦΙ-ΚΟΙ ΣΤΑΘΜΟΙ		1.464		1.768		1.288		855		1.192		1.128		488
10. ΤΟΠΙΚΑ ΑΘΛΗ-ΤΙΚΑ ΚΕΝΤΡΑ		6.578		8.840		6.432		4.260		5.942		5.656		6.432
11. ΠΑΙΔΙΚΕΣ ΧΑΡΕΣ		1.832		2.210		1.608		1.055		1.486		1.414		1.608
12. ΕΝΟΡΙΑΚΟΙ ΝΑΟΙ		5.496		6.630		4.824		745		4.457		4.242		4.824
		43.758		51.387		37.763		14.220		34.883		30.275		33.113

ΠΗΓΕΣ: Πίνακες Α-11.2.2. Δ9.2.1., Δ9.2.2., Δ9.2.3., Δ9.2.4., Δ9.2.5. και Δ9.2.7.

ΝΟΜΟΣ ΘΕΣΣΑΛΟΝΙΚΗΣ ΟΙΚΙΣΜΟΣ ΘΕΣΣΑΛΟΝΙΚΗΣ ΕΠΙΠΕΔΟ ΑΝΑΦΟΡΑΣ: ΠΟΛΕΟΔΟΜΙΚΗ ΕΝΟΤΗΤΑ
ΠΙΝΑΚΑΣ Α-11.2.3.: ΚΑΤΑΝΟΜΗ ΚΟΙΝΩΝΙΚΗΣ ΥΠΟΔΟΜΗΣ ΣΤΙΣ ΠΟΛΕΟΔΟΜΙΚΕΣ ΕΝΟΤΗΤΕΣ 1987

	ΠΟΛ. ΕΝΟΤ.4.16.		ΠΟΛ.ΕΝΟΤ.4.17.		ΠΟΛ.ΕΝΟΤ.4.18.		ΠΟΛ.ΕΝΟΤ.4.19.		ΠΟΛ. ΕΝΟΤ.4.20.		ΠΟΛ.ΕΝΟΤ.4.21.		ΠΟΛ.ΕΝΟΤ.4.22.	
Δήμος Θεσσαλονίκης	Αριθ. μον.	Γη (Ha)	Αριθ. μον.	Γη (Ha)	Αριθ. μον.	Γη (Ha)	Αριθ. μον.	Γη (Ha)	Αριθ. μον.	Γη (Ha)	Αριθ. μον.	Γη (Ha)	Αριθ. μον.	Γη (Ha)
	1	2	1	2	1	2	1	2	1	2	1	2	1	2
1. ΕΔΡΕΣ ΤΟΠΙΚΩΝ ΕΠΙΤΡΟΠΩΝ														
2. ΤΟΠΙΚΕΣ ΠΛΑΤΕΙΕΣ		1.107		1.603		1.625		971		2.774		4.125		2.544
3. ΤΟΠΙΚΑ ΠΑΡΚΑ		1.176		2.137		2.166		493		1.549		5.000		3.392
4. ΑΙΘΟΥΣΕΣ ΠΟΛΙΤΙΣΤΙΚΩΝ ΚΑΙ ΚΟΙΝΩΝ. ΕΚΔΗΛΩΣΕΩΝ		295		427		433		259		740		1.100		678
5. ΓΥΜΝΑΣΙΑ		814		1.177		1.188		715		2.035		25		1.870
6. ΛΥΚΕΙΑ		649		935		957		572		1.628		–380		1.495
7α.ΔΗΜΟΤΙΚΑ		778		2.354		2.387		1.419		2.170		4.801		899
7β.ΝΗΠΙΑΓΩΓΕΙΑ		450		645		645		390		210		750		1.020
8. ΙΑΤΡΕΙΑ ΙΚΑ ή ΥΓΕΙΟΝΟΜΙΚΟΣ ΣΤΑΘΜΟΣ														
9. ΠΑΙΔΙΚΟΙ ΒΡΕΦΙΚΟΙ ΣΤΑΘΜΟΙ		592		856		864		520		1.480		2.200		1.380
10. ΤΟΠΙΚΑ ΑΘΛΗΤΙΚΑ ΚΕΝΤΡΑ		2.852		4.276		3.332		2.586		7.398		11.000		6.784
11. ΠΑΙΔΙΚΕΣ ΧΑΡΕΣ		738		1.069		333		–53		1.850		1.550		1.696
12. ΕΝΟΡΙΑΚΟΙ ΝΑΟΙ		2.214		3.206		3.245		1.940		5.549		8.250		5.088
		11.765		18.685		17.175		17.569		27.383		38.421		25.827

ΠΗΓΕΣ: Πίνακες Α-11.2.2. Δ9.2.1., Δ9.2.2., Δ9.2.3., Δ9.2.4., Δ9.2.5. και Δ9.2.7.

ΝΟΜΟΣ ΘΕΣΣΑΛΟΝΙΚΗΣ ΟΙΚΙΣΜΟΣ ΘΕΣΣΑΛΟΝΙΚΗΣ ΕΠΙΠΕΔΟ ΑΝΑΦΟΡΑΣ: ΠΟΛΕΟΔΟΜΙΚΗ ΕΝΟΤΗΤΑ
ΠΙΝΑΚΑΣ Α-11.2.3.: ΚΑΤΑΝΟΜΗ ΚΟΙΝΩΝΙΚΗΣ ΥΠΟΔΟΜΗΣ ΣΤΙΣ ΠΟΛΕΟΔΟΜΙΚΕΣ ΕΝΟΤΗΤΕΣ 1987

	ΠΟΛ. ΕΝΟΤ.4.23.		ΠΟΛ.ΕΝΟΤ.4.24.		ΠΟΛ.ΕΝΟΤ.4.25.		ΠΟΛ.ΕΝΟΤ.4.26.		ΠΟΛ. ΕΝΟΤ.4.27.		ΠΟΛ.ΕΝΟΤ.4.28.		ΠΟΛ.ΕΝΟΤ.5.1.	
Δήμος Θεσσαλονίκης	Αριθ. μον.	Γη (Ha)	Αριθ. μον.	Γη (Ha)	Αριθ. μον.	Γη (Ha)	Αριθ. μον.	Γη (Ha)	Αριθ. μον.	Γη (Ha)	Αριθ. μον.	Γη (Ha)	Αριθ. μον.	Γη (Ha)
	1	2	1	2	1	2	1	2	1	2	1	2	1	2
1. ΕΔΡΕΣ ΤΟΠΙΚΩΝ ΕΠΙΤΡΟΠΩΝ														
2. ΤΟΠΙΚΕΣ ΠΛΑΤΕΙΕΣ		2.951		2.545		3.430		1.282		2.763		–1.055		4.081
3. ΤΟΠΙΚΑ ΠΑΡΚΑ		3.935		3.393		4.073		1.709		3.684		1.406		–2.409
4. ΑΙΘΟΥΣΕΣ ΠΟΛΙΤΙΣΤΙΚΩΝ ΚΑΙ ΚΟΙΝΩΝ. ΕΚΔΗΛΩΣΕΩΝ		787		679		915		342		737		281		1.088
5. ΓΥΜΝΑΣΙΑ		2.167		1.870		2.519		935		2.024		770		2.992
6. ΛΥΚΕΙΑ		1.727		1.496		2.013		748		1.617		616		2.398
7α.ΔΗΜΟΤΙΚΑ		4.334		1.329		5.027		1.881		4.048		1.551		5.984
7β.ΝΗΠΙΑΓΩΓΕΙΑ		1.185		1.020		1.365		510		1.110		420		1.635
8. ΙΑΤΡΕΙΑ ΙΚΑ ή ΥΓΕΙΟΝΟΜΙΚΟΣ ΣΤΑΘΜΟΣ														
9. ΠΑΙΔΙΚΟΙ ΒΡΕΦΙΚΟΙ ΣΤΑΘΜΟΙ		1.576		1.360		1.832		680		1.472		560		2.176
10. ΤΟΠΙΚΑ ΑΘΛΗΤΙΚΑ ΚΕΝΤΡΑ		7.870		6.786		9.146		3.418		7.368		1.812		10.882
11. ΠΑΙΔΙΚΕΣ ΧΑΡΕΣ		1.968		1.697		2.287		805		892		3		1.721
12. ΕΝΟΡΙΑΚΟΙ ΝΑΟΙ		5.903		2.360		6.860		2.564		5.526		2.109		8.162
		34.403		24.535		39.467		14.924		31.191		10.583		38.710

ΠΗΓΕΣ: Πίνακες Α-11.2.2. Δ9.2.1., Δ9.2.2., Δ9.2.3., Δ9.2.4., Δ9.2.5. και Δ9.2.7.

ΝΟΜΟΣ ΘΕΣΣΑΛΟΝΙΚΗΣ ΟΙΚΙΣΜΟΣ ΘΕΣΣΑΛΟΝΙΚΗΣ ΕΠΙΠΕΔΟ ΑΝΑΦΟΡΑΣ: ΠΟΛΕΟΔΟΜΙΚΗ ΕΝΟΤΗΤΑ
ΠΙΝΑΚΑΣ Α-11.2.3.: ΚΑΤΑΝΟΜΗ ΚΟΙΝΩΝΙΚΗΣ ΥΠΟΔΟΜΗΣ ΣΤΙΣ ΠΟΛΕΟΔΟΜΙΚΕΣ ΕΝΟΤΗΤΕΣ 1987

	ΠΟΛ. ΕΝΟΤ.5.2.		ΠΟΛ.ΕΝΟΤ.5.3.		ΠΟΛ.ΕΝΟΤ.5.4.		ΠΟΛ.ΕΝΟΤ.5.5.		ΠΟΛ. ΕΝΟΤ.5.6.		ΠΟΛ.ΕΝΟΤ.5.7.		ΠΟΛ.ΕΝΟΤ.5.8.	
Δήμος Θεσσαλονίκης	Αριθ. μον.	Γη (Ha)	Αριθ. μον.	Γη (Ha)	Αριθ. μον.	Γη (Ha)	Αριθ. μον.	Γη (Ha)	Αριθ. μον.	Γη (Ha)	Αριθ. μον.	Γη (Ha)	Αριθ. μον.	Γη (Ha)
	1	2	1	2	1	2	1	2	1	2	1	2	1	2
1. ΕΔΡΕΣ ΤΟΠΙΚΩΝ ΕΠΙΤΡΟΠΩΝ														
2. ΤΟΠΙΚΕΣ ΠΛΑΤΕΙΕΣ		3.389		5.240		6.627		1.601		4.997		3.347		6.411
3. ΤΟΠΙΚΑ ΠΑΡΚΑ		4.019		–12.963		–7.614		3.734		6.662		–5.637		–8.302
4. ΑΙΘΟΥΣΕΣ ΠΟΛΙΤΙΣΤΙΚΩΝ ΚΑΙ ΚΟΙΝΩΝ. ΕΚΔΗΛΩΣΕΩΝ		904		1.397		1.767		747		1.332		893		1.710
5. ΓΥΜΝΑΣΙΑ		2.486		3.839		2.790		2.057		3.663		2.453		4.697
6. ΛΥΚΕΙΑ		1.991		3.069		3.883		1.639		2.926		1.959		3.762
7α.ΔΗΜΟΤΙΚΑ		4.162		6.699		8.444		1.223		6.178		4.906		6.525
7β.ΝΗΠΙΑΓΩΓΕΙΑ		1.350		1.295		2.655		–195		1.995		1.335		540
8. ΙΑΤΡΕΙΑ ΙΚΑ ή ΥΓΕΙΟΝΟΜΙΚΟΣ ΣΤΑΘΜΟΣ														
9. ΠΑΙΔΙΚΟΙ ΒΡΕΦΙΚΟΙ ΣΤΑΘΜΟΙ		1.808		2.792		3.536		1.496		2.664		1.784		3.416
10. ΤΟΠΙΚΑ ΑΘΛΗΤΙΚΑ ΚΕΝΤΡΑ		9.038		13.974		17.672		7.468		13.324		8.426		16.096
11. ΠΑΙΔΙΚΕΣ ΧΑΡΕΣ		2.260		2.994		4.418		1.807		3.331		–1.662		3.774
12. ΕΝΟΡΙΑΚΟΙ ΝΑΟΙ		4.519		8.911		8.836		3.734		9.993		6.695		8.682
		35.866		37.247		53.014		25.311		56.565		24.503		47.311

ΠΗΓΕΣ: Πίνακες Α-11.2.2..Δ9.2.1., Δ9.2.2., Δ9.2.3., Δ9.2.4., Δ9.2.5. και Δ9.2.7.

ΝΟΜΟΣ ΘΕΣΣΑΛΟΝΙΚΗΣ ΟΙΚΙΣΜΟΣ ΘΕΣΣΑΛΟΝΙΚΗΣ ΕΠΙΠΕΔΟ ΑΝΑΦΟΡΑΣ: ΠΟΛΕΟΔΟΜΙΚΗ ΕΝΟΤΗΤΑ
ΠΙΝΑΚΑΣ Α-11.2.3.: ΚΑΤΑΝΟΜΗ ΚΟΙΝΩΝΙΚΗΣ ΥΠΟΔΟΜΗΣ ΣΤΙΣ ΠΟΛΕΟΔΟΜΙΚΕΣ ΕΝΟΤΗΤΕΣ 1987

	ΠΟΛ. ΕΝΟΤ.5.9.		ΠΟΛ.ΕΝΟΤ.5.10.		ΠΟΛ.ΕΝΟΤ.5.11.		ΠΟΛ.ΕΝΟΤ.5.12.		ΠΟΛ. ΕΝΟΤ.5.13.		ΠΟΛ.ΕΝΟΤ.5.14.		ΠΟΛ.ΕΝΟΤ.5.15.	
Δήμος Θεσσαλονίκης	Αριθ. μον.	Γη (Ha)	Αριθ. μον.	Γη (Ha)	Αριθ. μον.	Γη (Ha)	Αριθ. μον.	Γη (Ha)	Αριθ. μον.	Γη (Ha)	Αριθ. μον.	Γη (Ha)	Αριθ. μον.	Γη (Ha)
	1	2	1	2	1	2	1	2	1	2	1	2	1	2
1. ΕΔΡΕΣ ΤΟΠΙΚΩΝ ΕΠΙΤΡΟΠΩΝ														
2. ΤΟΠΙΚΕΣ ΠΛΑΤΕΙΕΣ		9.212		6.788		3.908		4.754		2.361		3.736		7.500
3. ΤΟΠΙΚΑ ΠΑΡΚΑ		9.982		–7.649		–10.614		6.339		–13.077		4.981		10.000
4. ΑΙΘΟΥΣΕΣ ΠΟΛΙΤΙΣΤΙΚΩΝ ΚΑΙ ΚΟΙΝΩΝ. ΕΚΔΗΛΩΣΕΩΝ		2.456		1.810		1.042		1.268		630		996		2.000
5. ΓΥΜΝΑΣΙΑ		6.754		4.983		2.871		3.487		–473		2.739		5.500
6. ΛΥΚΕΙΑ		5.401		3.982		2.288		2.794		–814		2.189		4.400
7α.ΔΗΜΟΤΙΚΑ		10.003		7.911		5.731		4.974		3.465		5.478		11.000
7β.ΝΗΠΙΑΓΩΓΕΙΑ		3.690		1.815		1.560		1.905		945		1.500		3.000
8. ΙΑΤΡΕΙΑ ΙΚΑ ή ΥΓΕΙΟΝΟΜΙΚΟΣ ΣΤΑΘΜΟΣ														
9. ΠΑΙΔΙΚΟΙ ΒΡΕΦΙΚΟΙ ΣΤΑΘΜΟΙ		4.912		3.624		2.088		2.536		1.256		1.992		4.000
10. ΤΟΠΙΚΑ ΑΘΛΗΤΙΚΑ ΚΕΝΤΡΑ		24.564		9.853		8.622		12.678		6.296		9.962		20.000
11. ΠΑΙΔΙΚΕΣ ΧΑΡΕΣ		6.141		3.926		2.105		3.170		–1.926		2.491		5.000
12. ΕΝΟΡΙΑΚΟΙ ΝΑΟΙ		18.423		13.577		6.567		9.509		4.722		7.472		15.000
		101.543		50.619		26.169		53.414		3.385		43.536		87.400

ΠΗΓΕΣ: Πίνακες Α-11.2.2. Δ9.2.1., Δ9.2.2., Δ9.2.3., Δ9.2.4., Δ9.2.5. και Δ9.2.7.

ΝΟΜΟΣ ΘΕΣΣΑΛΟΝΙΚΗΣ ΟΙΚΙΣΜΟΣ ΘΕΣΣΑΛΟΝΙΚΗΣ ΕΠΙΠΕΔΟ ΑΝΑΦΟΡΑΣ: ΠΟΛΕΟΔΟΜΙΚΗ ΕΝΟΤΗΤΑ
ΠΙΝΑΚΑΣ Α-11.2.3.: ΚΑΤΑΝΟΜΗ ΚΟΙΝΩΝΙΚΗΣ ΥΠΟΔΟΜΗΣ ΣΤΙΣ ΠΟΛΕΟΔΟΜΙΚΕΣ ΕΝΟΤΗΤΕΣ 1987

	ΠΟΛ. ΕΝΟΤ.5.16.		ΠΟΛ.ΕΝΟΤ.5.17.		ΠΟΛ.ΕΝΟΤ.5.18.		ΠΟΛ.ΕΝΟΤ.5.19.		ΠΟΛ. ΕΝΟΤ.5.20.		ΠΟΛ.ΕΝΟΤ.5.21.		ΠΟΛ.ΕΝΟΤ.5.22.	
Δήμος Θεσσαλονίκης	Αριθ. μον.	Γη (Ha)	Αριθ. μον.	Γη (Ha)	Αριθ. μον.	Γη (Ha)	Αριθ. μον.	Γη (Ha)	Αριθ. μον.	Γη (Ha)	Αριθ. μον.	Γη (Ha)	Αριθ. μον.	Γη (Ha)
	1	2	1	2	1	2	1	2	1	2	1	2	1	2
1. ΕΔΡΕΣ ΤΟΠΙΚΩΝ ΕΠΙΤΡΟΠΩΝ														
2. ΤΟΠΙΚΕΣ ΠΛΑΤΕΙΕΣ		5.347		3.764		1.123		2.086		3.275		989		5.311
3. ΤΟΠΙΚΑ ΠΑΡΚΑ		4.929		618		8.831		–1.065		3.366		–181		5.381
4. ΑΙΘΟΥΣΕΣ ΠΟΛΙΤΙΣΤΙΚΩΝ ΚΑΙ ΚΟΙΝΩΝ. ΕΚΔΗΛΩΣΕΩΝ		1.426		324		1.766		556		873		264		1.416
5. ΓΥΜΝΑΣΙΑ		3.916		2.761		3.974		–1.571		2.398		726		3.894
6. ΛΥΚΕΙΑ		3.135		2.211		2.995		–479		1.925		583		3.113
7α.ΔΗΜΟΤΙΚΑ		5.423		5.522		6.713		3.058		607		1.452		7.788
7β.ΝΗΠΙΑΓΩΓΕΙΑ		2.145		1.500		2.655		840		–495		390		2.130
8. ΙΑΤΡΕΙΑ ΙΚΑ ή ΥΓΕΙΟΝΟΜΙΚΟΣ ΣΤΑΘΜΟΣ														
9. ΠΑΙΔΙΚΟΙ ΒΡΕΦΙΚΟΙ ΣΤΑΘΜΟΙ		2.848		2.008		3.536		1.112		1.744		528		2.832
10. ΤΟΠΙΚΑ ΑΘΛΗΤΙΚΑ ΚΕΝΤΡΑ		14.258		–48.214		17.162		5.562		8.732		2.638		14.162
11. ΠΑΙΔΙΚΕΣ ΧΑΡΕΣ		3.065		1.509		3.716		1.391		2.183		660		3.541
12. ΕΝΟΡΙΑΚΟΙ ΝΑΟΙ		10.694		7.527		13.247		4.172		4.445		1.979		7.372
		57.186		–20.470		65.718		15.662		29.053		10.028		56.940

ΠΗΓΕΣ: Πίνακες Α-11.2.2. Δ9.2.1., Δ9.2.2., Δ9.2.3., Δ9.2.4., Δ9.2.5. και Δ9.2.7.

ΝΟΜΟΣ ΘΕΣΣΑΛΟΝΙΚΗΣ ΟΙΚΙΣΜΟΣ ΘΕΣΣΑΛΟΝΙΚΗΣ ΕΠΙΠΕΔΟ ΑΝΑΦΟΡΑΣ: ΠΟΛΕΟΔΟΜΙΚΗ ΕΝΟΤΗΤΑ
ΠΙΝΑΚΑΣ Α-11.2.3.: ΚΑΤΑΝΟΜΗ ΚΟΙΝΩΝΙΚΗΣ ΥΠΟΔΟΜΗΣ ΣΤΙΣ ΠΟΛΕΟΔΟΜΙΚΕΣ ΕΝΟΤΗΤΕΣ 1987

	ΠΟΛ. ΕΝΟΤ.5.23.		ΠΟΛ.ΕΝΟΤ.5.24.		ΠΟΛ.ΕΝΟΤ.5.25.		ΠΟΛ.ΕΝΟΤ.5.26.		ΠΟΛ. ΕΝΟΤ.5.27.		ΠΟΛ.ΕΝΟΤ.5.28.		ΠΟΛ.ΕΝΟΤ.5.29.	
Δήμος Θεσσαλονίκης	Αριθ. μον.	Γη (Ha)	Αριθ. μον.	Γη (Ha)	Αριθ. μον.	Γη (Ha)	Αριθ. μον.	Γη (Ha)	Αριθ. μον.	Γη (Ha)	Αριθ. μον.	Γη (Ha)	Αριθ. μον.	Γη (Ha)
	1	2	1	2	1	2	1	2	1	2	1	2	1	2
1. ΕΔΡΕΣ ΤΟΠΙΚΩΝ ΕΠΙΤΡΟΠΩΝ														
2. ΤΟΠΙΚΕΣ ΠΛΑΤΕΙΕΣ		6.810		5.901		5.881		5.512		5.036		–4.059		4.881
3. ΤΟΠΙΚΑ ΠΑΡΚΑ		8.780		10.534		6.741		7.349		6.148		–12.746		5.308
4. ΑΙΘΟΥΣΕΣ ΠΟΛΙΤΙΣΤΙΚΩΝ ΚΑΙ ΚΟΙΝΩΝ. ΕΚΔΗΛΩΣΕΩΝ		1.816		2.107		1.568		1.470		1.930		251		1.302
5. ΓΥΜΝΑΣΙΑ		4.994		5.797		1.812		4.037		5.302		693		2.420
6. ΛΥΚΕΙΑ		3.993		4.631		3.454		3.234		4.246		550		–485
7α.ΔΗΜΟΤΙΚΑ		9.039		11.583		8.624		7.085		6.655		1.375		4.561
7β.ΝΗΠΙΑΓΩΓΕΙΑ		1.830		1.325		2.355		2.205		1.565		375		1.065
8. ΙΑΤΡΕΙΑ ΙΚΑ ή ΥΓΕΙΟΝΟΜΙΚΟΣ ΣΤΑΘΜΟΣ														
9. ΠΑΙΔΙΚΟΙ ΒΡΕΦΙΚΟΙ ΣΤΑΘΜΟΙ		3.632		4.216		3.136		2.936		3.856		593		2.600
10. ΤΟΠΙΚΑ ΑΘΛΗΤΙΚΑ ΚΕΝΤΡΑ		18.160		21.066		15.682		14.698		–1.154		–3.142		13.016
11. ΠΑΙΔΙΚΕΣ ΧΑΡΕΣ		4.540		5.267		3.420		3.675		724		627		3.254
12. ΕΝΟΡΙΑΚΟΙ ΝΑΟΙ		13.620		15.801		11.761		11.024		11.872		1.881		8.862
		77.213		88.830		64.434		63.225		46.180		–13.502		46.784

ΠΗΓΕΣ: Πίνακες Α-11.2.2. Δ9.2.1., Δ9.2.2., Δ9.2.3., Δ9.2.4., Δ9.2.5. και Δ9.2.7.

ΝΟΜΟΣ ΘΕΣΣΑΛΟΝΙΚΗΣ ΟΙΚΙΣΜΟΣ ΘΕΣΣΑΛΟΝΙΚΗΣ ΕΠΙΠΕΔΟ ΑΝΑΦΟΡΑΣ: ΠΟΛΕΟΔΟΜΙΚΗ ΕΝΟΤΗΤΑ
ΠΙΝΑΚΑΣ Α-11.2.3.: ΚΑΤΑΝΟΜΗ ΚΟΙΝΩΝΙΚΗΣ ΥΠΟΔΟΜΗΣ ΣΤΙΣ ΠΟΛΕΟΔΟΜΙΚΕΣ ΕΝΟΤΗΤΕΣ 1987

	ΠΟΛ. ΕΝΟΤ.5.30.		ΠΟΛ.ΕΝΟΤ.5.31.		ΠΟΛ.ΕΝΟΤ.5.32.		ΣΥΝΟΛΟ		ΠΟΛ. ΕΝΟΤ.		ΠΟΛ.ΕΝΟΤ.		ΠΟΛ.ΕΝΟΤ.	
Δήμος Θεσσαλονίκης	Αριθ. μον.	Γη (Ha)	Αριθ. μον.	Γη (Ha)	Αριθ. μον.	Γη (Ha)	Αριθ. μον.	Γη (Ha)	Αριθ. μον.	Γη (Ha)	Αριθ. μον.	Γη (Ha)	Αριθ. μον.	Γη (Ha)
	1	2	1	2	1	2	1	2	1	2	1	2	1	2
1. ΕΔΡΕΣ ΤΟΠΙΚΩΝ ΕΠΙΤΡΟΠΩΝ														
2. ΤΟΠΙΚΕΣ ΠΛΑΤΕΙΕΣ		4.759		3.868		2.414		293.072						
3. ΤΟΠΙΚΑ ΠΑΡΚΑ		6.345		-743		3.218		181.681						
4. ΑΙΘΟΥΣΕΣ ΠΟΛΙΤΙΣΤΙΚΩΝ ΚΑΙ ΚΟΙΝΩΝ. ΕΚΔΗΛΩΣΕΩΝ		1.269		1.031		644		86.328						
5. ΓΥΜΝΑΣΙΑ		2.332		2.838		1.771		215.970						
6. ΛΥΚΕΙΑ		2.794		2.266		1.419		184.038						
7α.ΔΗΜΟΤΙΚΑ		4.990		5.676		3.542		423.170						
7β.ΝΗΠΙΑΓΩΓΕΙΑ		555		1.545		960		113.494						
8. ΙΑΤΡΕΙΑ ΙΚΑ ή ΥΓΕΙΟΝΟΜΙΚΟΣ ΣΤΑΘΜΟΣ														
9. ΠΑΙΔΙΚΟΙ ΒΡΕΦΙΚΟΙ ΣΤΑΘΜΟΙ		2.536		2.064		1.288		186.257						
10. ΤΟΠΙΚΑ ΑΘΛΗΤΙΚΑ ΚΕΝΤΡΑ		12.690		10.314		6.436		793.684						
11. ΠΑΙΔΙΚΕΣ ΧΑΡΕΣ		3.173		1.078		1.609		256.133						
12. ΕΝΟΡΙΑΚΟΙ ΝΑΟΙ		9.518		7.305		4.827		630.704						
		50.961		37.242		28.128		3.364.531						

ΠΗΓΕΣ: Πίνακες Α-11.2.2. Δ9.2.1., Δ9.2.2., Δ9.2.3., Δ9.2.4., Δ9.2.5. και Δ9.2.7.

ΠΙΝΑΚΑΣ Α.11.2.1α

ΘΕΣΣΑΛΟΝΙΚΗ

Ανάγκες σε Γή (μτ) για Κοινωνική
Υποδομή σε Επίπεδο Πόλης

	Προγραμματικό μέγεθος 1987	Σταθερότυπο Γής	Σύνολο Γής 1987	Αποδεκτή Γή 1981	Αναγκαία Νέα Γή 1981-87	Αριθμό μονάδων
	(1)	(2)	(3)=(1)×(2)	(4)	(5)=(3)-(4)	(5)
1. ΔΙΟΙΚΗΣΗ						
α) Διανομαρχιακές Υπηρεσίες	1,581 + 10% = 1,739 εργαζόμενοι	20 μτ/εργ. σε γραφεία	34,780	17,035	17,745	
β) Νομαρχιακές Υπηρεσίες	1,933 + 10% = 2,126 εργαζόμενοι	20 μτ/εργ. σε γραφεία	42,520	4,755	37,765	
γ) Υπηρεσίες Μοναδικές ή Υψηλής Κεντρικότ.	157 + 10% = 173 εργαζόμενοι	20 μτ/εργ. σε γραφεία	3,460	2,090	1,370	
δ) Οργανισμοί Κοινής Ωφέλειας	2,867 + 10% = 3,154 εργαζόμενοι	20 μτ/εργ. σε γραφεία	63,090	36,063	27,017	
ε) Δικαστήρια	,638 + 10% = 702	20 μτ/εργ. σε γραφεία	14,040	35,200		
ζ) Τράπεζες	1,005 + 10% = 1,105	20 μτ/εργ. σε γραφεία	22,100	16,889	5,211	
2. ΕΚΠΑΙΔΕΥΣΗ						
α) Ανώτατη	35.000	50	1,750.000	330.000	1,420,000	
β) Ανώτερη	10.000	50	500.000	1,500.000		
3. ΠΕΡΙΘΑΛΨΗ						
Γενικά Νοσοκομεία Ειδικά Νοσοκομεία Θεραπευτήρια ΙΚΑ	Για την κάλυψη αναγκών περιθ. απαιτούνται σε κλίνες το 11% του πληθυσμού του νομού ήτοι 12.313	Απαιτούμενη γη για κάθε κλίνη 70-100 μτ	861,910 έως 1,231,300	725,428	136,482 έως 505,872	
4. ΠΡΟΝΟΙΑ						
Γηροκομεία	982,270 x 0,2% = 1,965	65 μτ/κλιν.	127,725	76,000	51,725	
Ορφανοτροφεία	982,270 x 0,8% = 785	50 μτ/τροφ.	39,250	55,400		
Οικοτροφεία-εστίες φοιτητικές	2.500 οικοτρ.	30 μτ/οικ.	75,000	16,639	58,361	

ΠΙΝΑΚΑΣ Α.11.2.1β

ΘΕΣΣΑΛΟΝΙΚΗ

Ανάγκες σε Γή (Ha) για Κοινωνική Υποδομή σε Επίπεδο Πόλης

ΛΕΙΤΟΥΡΓΙΕΣ ΕΠΙΠΕΔΟΥ ΔΙΑΔΗΜΟΤΙΚΩΝ και ΔΗΜΟΤΙΚΩΝ ΚΕΝΤΡΩΝ	Προγραμματικό μέγεθος 1987 (1)	Σταθερότυπο Γής (2)	Σύνολο Γής 1987 (3)=(1)x(2)	Αποδεκτή Γή 1981 (4)	Αναγκαία Νέα Γή 1981-87 (5)=(3)/(4)	
ΑΓΙΟΣ ΠΑΥΛΟΣ-ΚΕΝΤΡΙΚΗ-ΔΥΤΙΚΗ ΘΕΣ/ΝΙΚΗ-ΤΜΗΜΑ ΑΝΑΤΟΛΙΚΗΣ ΘΕΣ/ΝΙΚΗΣ						
1. Διοίκηση Διαδ/κού Επιπ.						
α. Δημόσιες Υπηρεσ.	400 εργαζ.	20 τμ/εργαζ.	8.000	–	8.000	
β. Ν.Π.Δ.Δ.						
2. Διοίκηση Δημ/κού Επιπ.						
α. Δημόσιες Υπηρεσ. και Ν.Π.Δ.Δ.	850 εργαζ.	20 τμ/εργαζ.	17.000	12.189	4.811	
β: Τράπεζες	2,240 εργαζ.	20 τμ/εργαζ.	44.800	4.989	39.811	
3. Δημοτικά Καταστήματα						
Άγιος Παύλος	8.147 κατ.	0.1 τμ/κατ.	815	421	394	
ολοκλ. ο Δημος Θεσ/νίκης	472,814 κατ.	0.1τμ/κατ.	47.281	–	47.281	
4. Ελεύθ. Χώροι-Πράσινο						
Άγιος Παύλος	8.147 κατ.	5.5 τμ/κατ.	1.645.578	37,400		
Κέντρ.-Δύτ. Θεσ/νίκης	158,938		–	239.000	1.283.253	
Τμημ. Ανατ. Θεσ/νίκης	132,111	299.196	–	85,725		
5. Κτίρια Υγείας-Προν.						
α. Κέντρα υγείας						
Άγιος Παύλος	8.147	1 κ.ν./40.000	–	–		
Κέντρ.-Δυτ. Θεσ/νίκης	158,938	1κ.ν. = 3.000 τμ.	16.000	–	16.000	5
Τμημ. Ανατ. Θεσ/νίκης	132,111		12.000	–	17,000	4
β. Κ.Α.Π.Η						
Άγιος Παύλος					716	
6. Εμπορικά Κέντρα						
7. Αθλητικά Κέντρα						
Άγιος Παύλος	5.147	1 πυρ.Β/30–40χιλ/κατ.	–	10.000		
Κέντρ.-Δυτ. Θεσ/νίκης	159,938		200.000	181.500	18.500	2
Τμημ. Ανατ. Θεσ/νίκης	132,111	1 πυρ.Β = 40.000 τμ.	160.000	–	160.000	4
8. Πνευματικά Κέντρα						
Άγιος Παύλος	9.147 κατ.	τύπου Γ			4.900	
Κέντρ.-Δυτ. Θεσ/νίκης	158,938	τύπου Β– τύπου Α			30.000	
Τμημ. Ανατ. Θεσ/νίκης	132,111	τύπου Β			10.000	
9. Νεκροταφεία						
Άγιος Παύλος	8.147					
Κέντρ.-Δυτ. Θεσ/νίκης	158,938	0.5–1τμ./κατ.	149,598	–	149,598	
Τμημ. Ανατ. Θεσ/νίκης	132,111					

ΠΙΝΑΚΑΣ Α.11.2.1β

ΘΕΣΣΑΛΟΝΙΚΗ

Ανάγκες σε Γή (Ha) γιά Κοινωνική Υποδομή σε Επίπεδο Πόλης

ΛΕΙΤΟΥΡΓΙΕΣ ΕΠΙΠΕΔΟΥ ΔΙΑΔΗΜΟΤΙΚΩΝ και ΔΗΜΟΤΙΚΩΝ ΚΕΝΤΡΟΝ	Προγραμματικό μέγεθος 1987 (1)	Σταθερότυπο Γής (2)	Σύνολο Γής 1987 (3)=(1)x(2)	Αποδεκτή Γή 1981 (4)	Αναγκαία Νέα Γή 1981-87 (5)=(3)/(4)	Αριθμός μονάδων
ΔΗΜΟΙ: ΚΑΛΑΜΑΡΙΑ–ΘΕΣ/ΝΙΚΗ						
1. Διοίκηση Διαδ/κού και Δημ/κού Επιπ. Δημοτικές Υπηρεσίες και Ν.Π.Δ.Δ.	500 εργ.	20 τμ/εργ.	10.000	2,100	7,900	
2. Τράπεζες	66 εργ.	20 τμ/εργ.	1.320		1,320	
3. Δημοτικό Κατάστημα Καλαμαριάς	94,565 κάτ.	0,1 τμ/κατ.	9,456	729	8,727	
Ε' Δημ. Διαμ. Θεσ.	1,800 τμ.		1,800 τμ.	1,800		
4. Ελεύθεροι Χώροι Πράσινο	158,243	5,5 τμ/κατ.	870,336 τμ.	264,275	606,061	
5. Κτίρια Υγ.-Προν.						
α. Κέντρο Υγείας	158,243	1 κέν/40.000κ. και 3.000 τ.μ./ ανά κεν.	12,000		12,000	4
β. Κ.Α.Π.Η						
6. Εμπορικά Κέντρα.				750		5
7. Αθλητικά Κέντρα	158,243	1 π.Β/30.000	200.000	267.000		5
8. Πνευματικά Κέντρα	1πν.Κ.Β. + 1πν.Κ.Β.	6,200/πυρ. + 1πν.Κ.Β.	12.400	1.920	10.480	2
9. Νεκροταφεία	158,243	0.5 τμ./κατ.	79,121	–	79,121	


ΠΙΝΑΚΑΣ Α.11.2.1β


ΘΕΣΣΑΛΟΝΙΚΗ

Ανάγκες σε Γή (Ha) για Κοινωνική
Υποδομή σε Επίπεδο Πόλης

ΛΕΙΤΟΥΡΓΙΕΣ ΕΠΙΠΕΔΟΥ ΔΙΑΔΗΜΟΤΙΚΩΝ και ΔΗΜΟΤΙΚΩΝ ΚΕΝΤΡΩΝ	Προγραμματικό μέγεθος 1987 (1)	Σταθερότυπο Γής (2)	Σύνολο Γής 1987 (3)=(1)x(2)	Αποδεκτή Γή 1981 (4)	Αναγκαία Νέα Γή 1981-87 (5)=(3)/(4)	Αριθμός μονάδων
ΔΗΜΟΙ: ΠΥΛΑΙΑΣ - ΤΡΙΑΝΔΡΙΑΣ - ΠΑΝΟΡΑΜΑΤΟΣ - ΤΜΗΜΑ ΑΝΑΤΟΛΙΚΗΣ ΘΕΣ/ΝΙΚΗΣ						
1. Διοίκηση Διαδ/κού Επιπέδου						
α. Δημόσιες Υπηρεσ.	170	20 τμ./εργ.	3,400		3,400	
β. Ν.Π.Δ.Δ.	190	20 τμ./εργ.	3,800	254	1,257	
2. Διοίκηση Δημ/κού Επιπέδου						
α. Δημόσιες Υπηρ. και Ν.Π.Δ.Δ.	70	20 τμ./εργ.	1,400	500	900	
β. Τράπεζες Δημοσ.	140	20 τμ./εργ.	2,800	110	2,690	
3. Δημοτικά Καταστήματα						
Πυλαία	31,563	0.1 τμ./κατ.	3,156	300	2,856	
Τριανδρία	14,747		1,475	313	1,162	
Πανόραμα	26,408		2,641	950	1,691	
4. Ελεύθεροι Χώροι-Πράσινο						
Πυλαία	31,563	5,5 τμ./κατ.	1,049 τμ.	–	842,639	
Τριανδρία	14,747					
Πανόραμα	26,408			86,475		
Ανατ. Θεσ/νίκη	118,030			120,000		
5. Κτίρια Υγείας-Πρoν.						
α. Κέντρα Υγείας						
Πυλαία	31,563	1 κ.υ./40,000 κατ. 1 κ.υ. = 3,000 τμ.	3,000		3,000	
Τριανδρία	14,747		3,000		3,000	
Πανόραμα	26,408		3,000		3,000	
Ανατ. Θεσ/νίκη	118,030		9,000		9,000	
β. Κ.Α.Π.Η.						
Τριανδρία			1,445	138	1,307	
Πυλαία			600		600	
6. Εμπορικά Κέντρα						
7. Αθλητικά Κέντρα Πόλης						
Πυλαία	31,563	1 π.Β/30-40 χιλ.	40,000	8,000	32,000	1+(1)*
Τριανδρία	14,747			16,436		
Πανόραμα	26,408	1 π.β.=40,000 τμ.	40,000	10,000	30,000	1+(1)*
Ανατ. Θεσ/νίκη	118,030		160,000	80,000	80,000	2
8. Πνευματικά Κέντρα						
Πυλαία	31,563	τύπου 2,	6,200		6,200	1
Τριανδρία	14,747	τύπου 3	4,900		4,900	1
Πανόραμα	26,408	τύπου 3	4,900	1,400	3,500	1
Ανατ. Θεσ/νίκη	118,030	2 τύπου 3	11,100		3,500	1
9. Νεκροταφεία						
Πυλαία	31,563	0.5-1 τμ./κατ.	15,782	500,000	11,100	2
Τριανδρία	14,747		7,374			
Πανόραμα	26,408		13,204			
Ανατ. Θεσ/νίκη	118,030		59,015			


* για Θεσ/νίκη

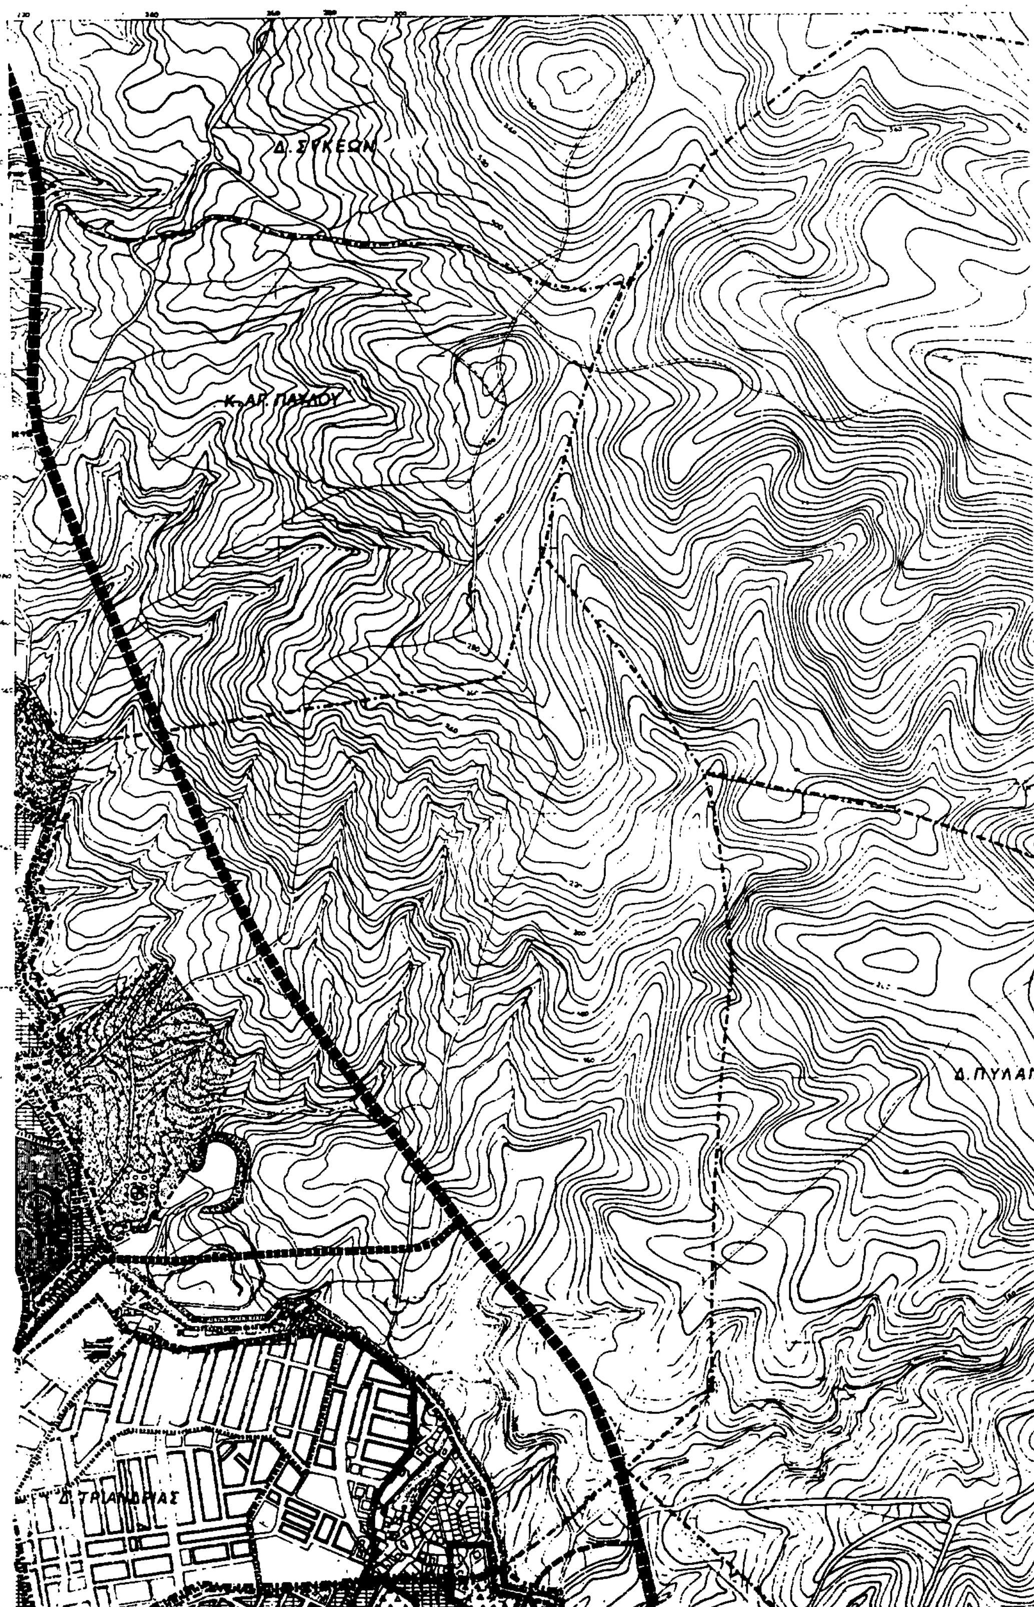
Δ. ΣΥΚΕΩΝ
Κ. ΑΓ. ΠΑΥΛΟΥ
Δ. ΤΡΙΑΝΔΡΙΑΣ
500
1000
1500

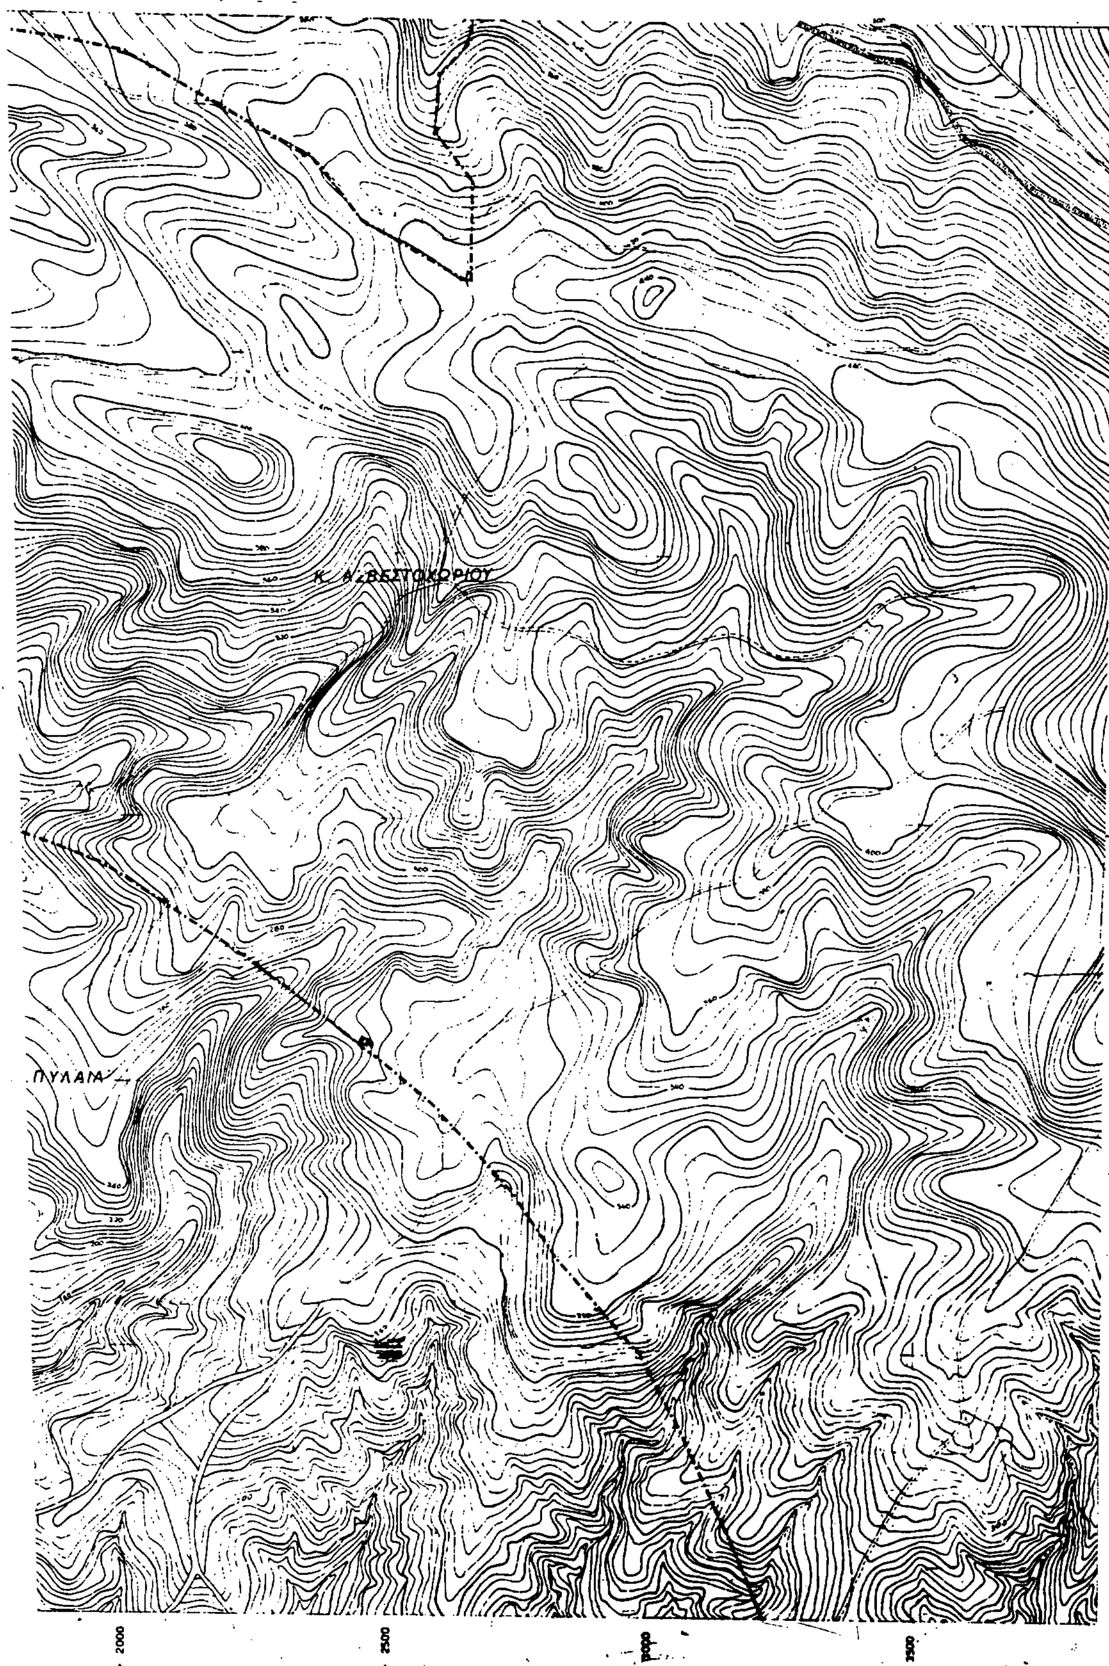
Κ. ΑΣΒΕΣΤΟΚΩΡΙΟΥ
ΠΥΛΑΙΑ
2000
2500

ΥΠ.ΠΕ.ΧΩ.Δ.Ε.

διευθυνση οικισμου θεσσαλονικης

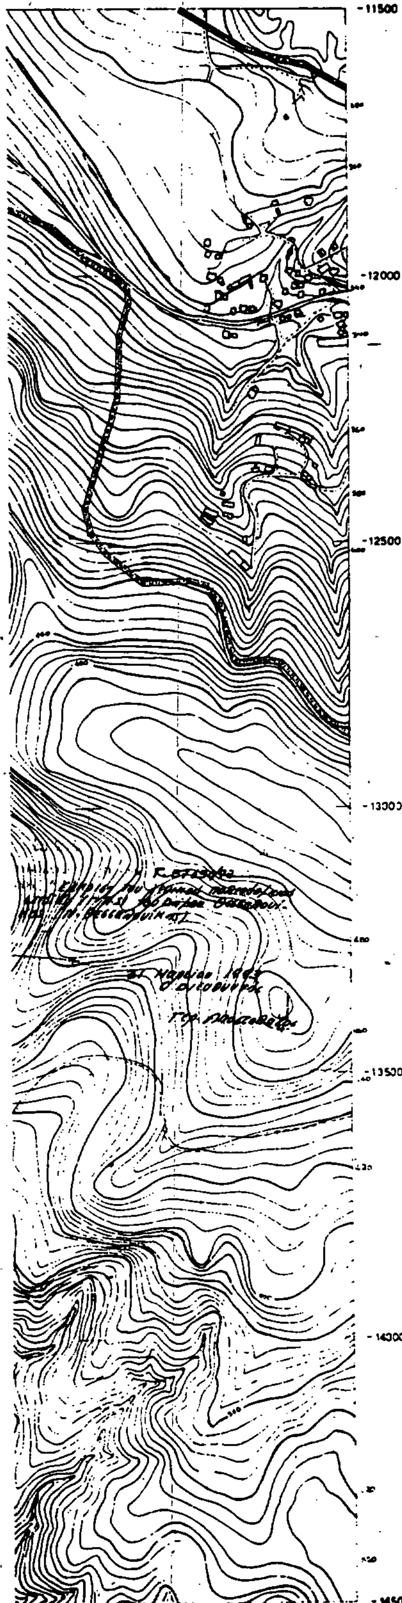

ΥΠΟΜΝΗΜΑ

Ορια Δήμων και Κοινοτήτων
Municipality and community limits

Ορια σχεδίου πόλης - πρόταση
Town plan boundaries

Ορια εγκεκριμένου σχεδίου 1982
Town plan limits 1982

Ορια γειτονιάς
Neighborhood limits

Αμιγής κατοικία
Residential area

Γενική κατοικία
Mixed residential

Κεντρικές λειτουργίες πόλης
Central services

Τοπικό κέντρο συνοικίας, γειτονιάς
Local center of district, neighborhood

Εκπαίδευση
Education

Νηπιαγωγείο
Nursery

Δημοτικό
Primary

Γυμνάσιο
Junior secondary

Λύκειο
Senior secondary

Μεταλυκειακά κέντρα
Post lyceum educational centers

Μέση επαγγελματική σχολή
Elementary vocational training school

Ανώτερα ΚΑΤΕΕ
Secondary technical and vocational school

Πανεπιστήμιο
University

Περίθαλψη
Health

Περιφερειακά ιατρεία
Regional dispensary

Αγροτικό κτηνιατρείο
Rural veterinary

Κέντρο υγείας
Centre of public health

Γενικό νοσοκομείο (Νομαρχιακό)
General hospital prefectural level

Ειδικό νοσοκομείο
Special hospital

Πρόνοια
Welfare

Παιδικός σταθμός
Infant school

Γηροκομείο
Home for the aged

Βρεφοκομείο
Public nursery

Ορφανοτροφείο
Orphan asylum

Άσυλο
Asylum

Αθλητισμός
Sports

Γήπεδα
Playing fields

Στάδια
Stadiums

Κολυμβητήριο
Swimming pool

Γυμναστήριο
Gymnasium

Ναυταθλητική εγκατάσταση
Nautical sport installation

Ιππικός όμιλος
Horse race course

Ιπποδρόμος
Horse race club

Σκοπευτήριο
Shooting range

Ποδηλατοδρόμιο
Bicycle racing track

Πολιτιστικές λειτουργίες
Cultural services

Περιαστικό πράσινο
Green area outside city limits

Αστικό πράσινο - Ελεύθεροι χώροι
Green area, open space

Τουρισμός - Αναψυχή
Tourism - Recreation

Ιδιαιτερες χρήσεις
Special uses

Στρατός
Military installations

Αρχαιολογικοί χώροι
Archaeological sites

Νεκροταφεία
Cemeteries

Χώροι σταθμευσης εκτος οδου κλ.
Parking spaces

Ελεύθερη λεωφόρος
Motorway

Αρτηρία
Arterial street

Συλλεκτήρια
Collector street

Σιδηροδρομική γραμμή
Railway

Εγκαταστάσεις μαζικών μεταφορών
Public transport installations

Σιδηροδρομικός σταθμός
Railway station

Σταθμός λεωφορείων
Bus station

Σταθμός φορτηγών
Truck station

Λιμάνι
Harbor

Αεροδρόμιο
Airport

ΓΕΝΙΚΟ ΠΟΛΕΟΔΟΜΙΚΟ ΣΧΕΔΙΟ

100.000

40 45
22 45 ΑΝΑΤ. ΓΚΡΗΝ

ΔΙΑΝΟΜΗ ΠΙΝΑΚΙΔΩΝ

14.10	14.11	
15.10 3387/5	15.11 3387/6	15.12 3388/5
3387/1 16.10	3387/6 16.11	3388/1 16.12

ΦΥΛΛΟ: 16.11

ΜΕΛΕΤΗΤΗΣ

ΔΙΕΥΘΥΝΣΗ ΟΙΚΙΣΜΟΥ ΘΕΣΣΑΛΟΝΙΚΗΣ

ΠΟΛΕΟΔΟΜΙΚΗ ΟΡΓΑΝΩΣΗ


ΧΑΡΤΗΣ


Π-1.3.2. ΧΡΗΣΕΙΣ ΓΗΣ

ΚΛΙΜΑΚΑ 1:5000

Δ.ΘΕΣΣΑΛΟΝΙΚΗΣ

ΝΟΕΜΒΡΙΟΣ 1985 | ΝΟΜΟΣ ΘΕΣΣΑΛΟΝΙΚΗΣ

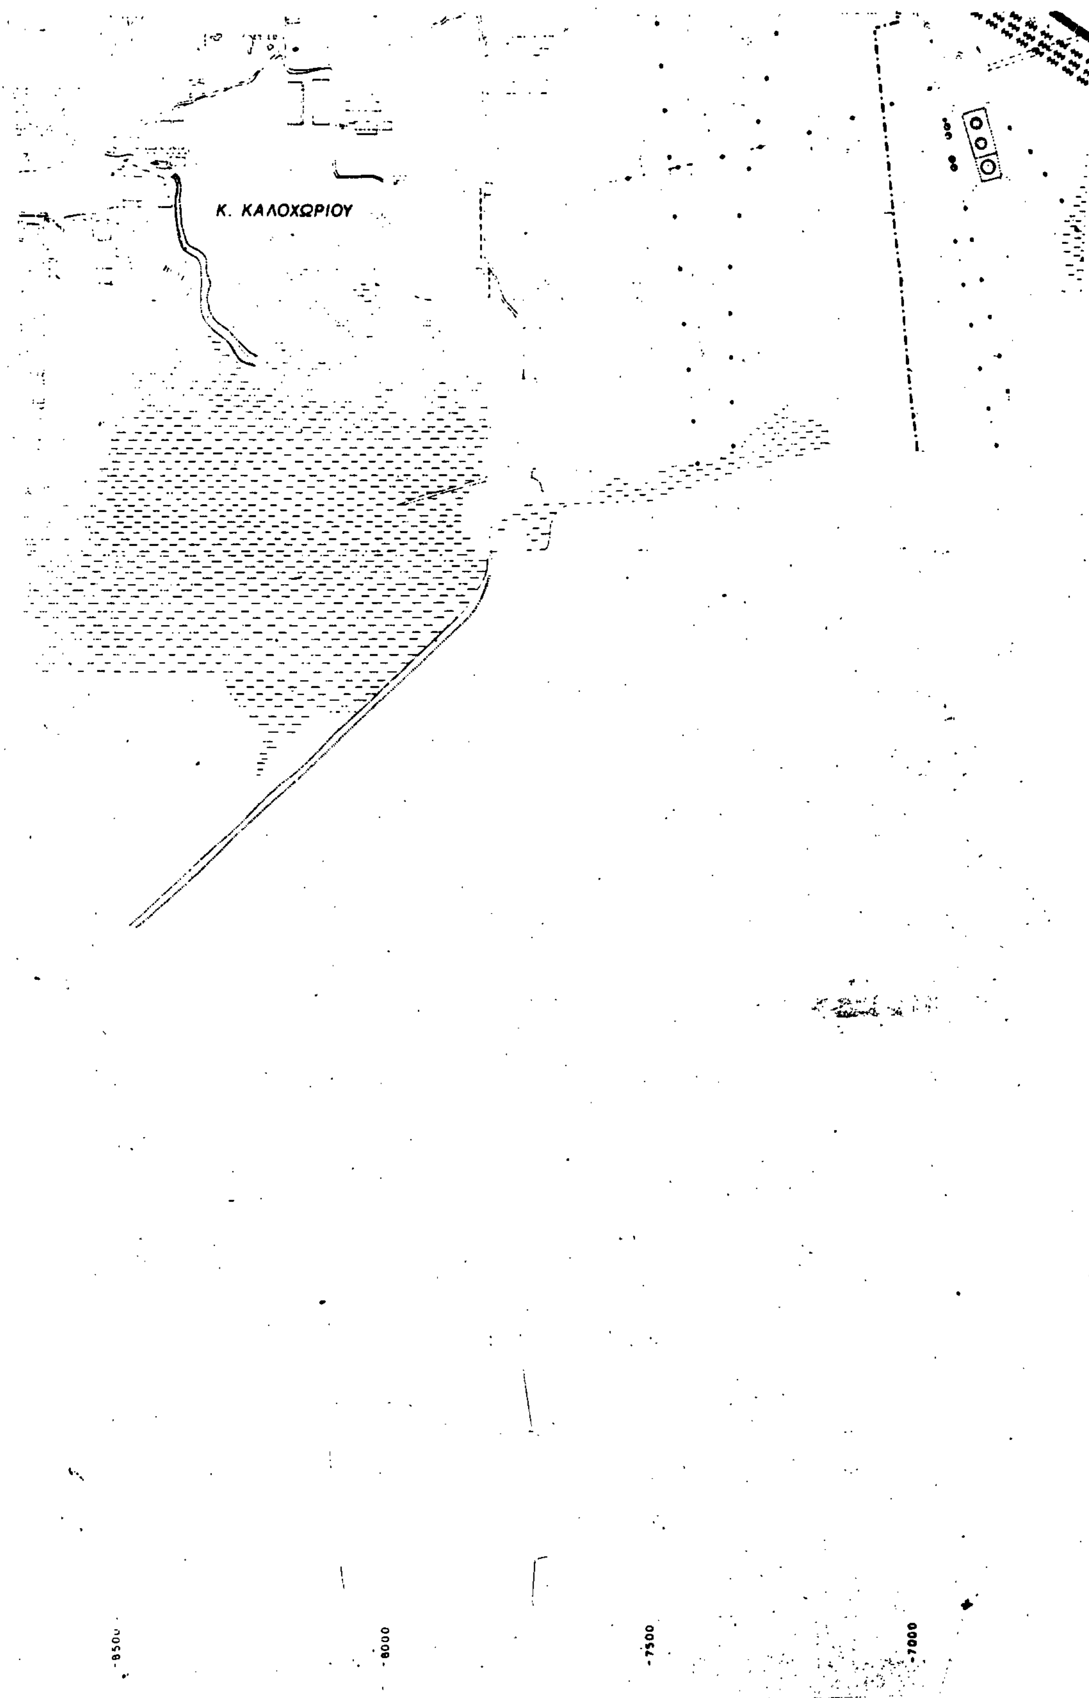
Κ. ΚΑΛΟΧΩΡΙΟΥ
-8500
-8000
-7500
-7000

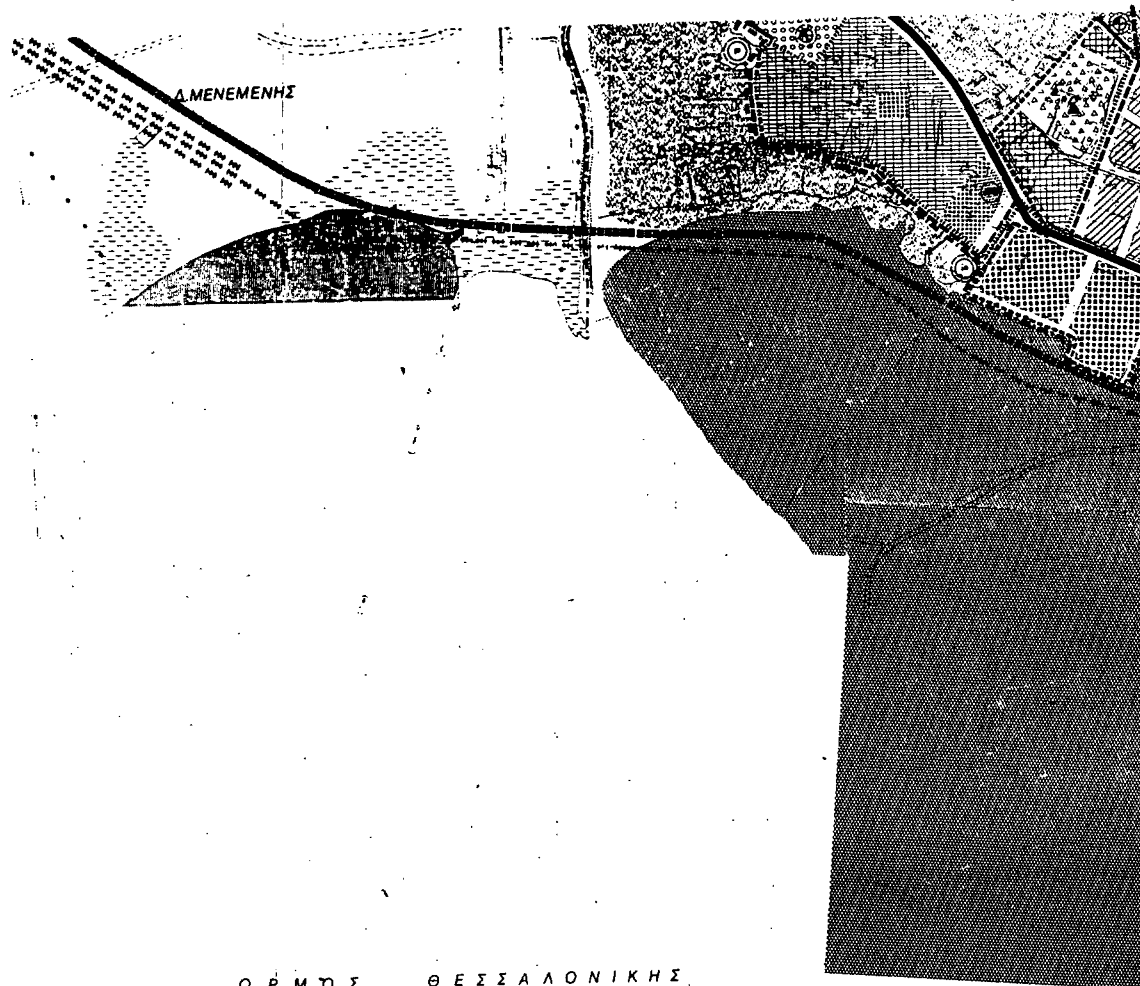

Γ.57650/93
του γενικού πολεοδομικού σχεδίου (Γ.Π.Σ.) του Δήμου Θεσσαλονίκης (Ν. Θεσσαλονίκης).

31 Μαρτίου 1993
Ο Διευθυντής

6500 -6000 -5500 -5000

ΥΠ.ΠΕ.ΧΩ.Δ.Ε.

διευθυνση οικισμου θεσσαλονικης

-11500

ΥΠΟΜΝΗΜΑ

Ορια Δημων και Κοινοτητων
Municipality and community limits

Ορια σχεδιου πολης-προταση
Town plan boundaries

Ορια εγκεκριμενου σχεδιου 1982
Town plan limits 1982

Ορια γειτονιας
Neighborhood limits

Κατοικια
Residential area

Γενικη κατοικια
Mixed residential

Κεντρικες λειτουργιες πολης
Central services

Τοπικο κεντρο συνοικιας γειτονιας

Εκπαιδευση
Education

Νηπιαγωγειο
Nursery

Δημοτικο
Primary

Γυμνασιο
Junior secondary

Λυκειο
Senior secondary

Μεταλυκειακα κεντρα
Post lyceum educational centers

Μεση επαγγελματικη σχολη
Elementary vocational training school

Ανωτερα ΚΑΤΕΕ
Secondary technical and vocational school

Πανεπιστημιο
University

Περιθαλψη
Health

Περιφερειακο ιατρειο
Regional dispensary

Αγροτικο κτηνιατρειο
Rural veterinary

Κεντρο υγειας
Centre of public health

Γενικο νοσοκομειο (Νομαρχιακο)
General hospital prefectural level

Ειδικο νοσοκομειο
Special hospital

Προνοια:
Welfare

Παιδικος σταθμος
Infant school

Γηροκομειο
Home for the aged

Βρεφοκομειο
Public nursery

Ορφανοτροφειο
Orphan asylum

Ασυλο
Asylum

Φοιτητικη εστια

Αθλητισμος
Sports

Γηπεδα
Playing fields

Σταδια
Stadiums

Κολυμβητηρια
Swimming pools

Gymnasium

Ποδηλατοδρομιο

Πολιτιστικες λειτουργιες
Cultural services

Περιαστικο πρασινο
Green area outside city

Αστικο πρασινο - Ελευθεροι χωροι
Green area, open space

Τουρισμος - Αναψυχη
Tourism, Recreation

Ιδιαιτερες χρησεις
Special uses

Στρατος
Military installations

Αρχαιολογικοι χωροι
Archeological sites

Νεκροταφεια
Cemeteries

Χωροι σταθμευσης εκτος οδου
Parking spaces

Ελευθερη λεωφορος
Motorway

Αρτηρια
Arterial street

Συλλεκτηρια
Collector street

Σιδηροδρομικη γραμμη
Railway

Εγκαταστασεις μαζικων μεταφορων
Public transport installations

Σιδηροδρομικος σταθμος
Railway station

Σταθμος λεωφορειων
Bus station

Σταθμος φορτηγων
Truck station

Λιμανι
Harbor

Αεροδρομια
Airport

Οριο ζωνης ειδικων μελετ...

Δικτυο Μετρο Ζ.Ε.Α.

-12000

-12500

-13000

-13500

-14000


ΓΕΝΙΚΟ ΠΟΛΕΟΔΟΜΙΚΟ ΣΧΕΔΙΟ

100.000 ΗΜΕΡΟΜΗΝΙΑ ΦΩΤΟΛΗΨΙΑΣ

40 48

22 45 ΑΝΑΤ. ΓΚΡΗΝ

ΔΙΑΝΟΜΗ ΠΙΝΑΚΙΔΩΝ

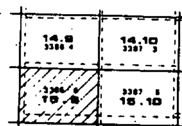

ΦΥΛΛΟ 15.9

ΜΕΛΕΤΗΤΗΣ

ΔΙΕΥΘΥΝΣΗ ΟΙΚΙΣΜΟΥ ΘΕΣΣΑΛΟΝΙΚΗΣ

Εθεωρήθη

Ο Δ/ντής του Οργ. Θεσ/κης

Καν. Αν. Δ...
Αρχιτ. Μηχ.

ΠΟΛΕΟΔΟΜΙΚΗ ΟΡΓΑΝΩΣΗ

ΧΑΡΤΗΣ


Π-1.3.2. ΧΡΗΣΕΙΣ ΓΗΣ

-14500


ΚΛΙΜΑΚΑ 1:5000

Δ. ΘΕΣΣΑΛΟΝΙΚΗΣ

ΝΟΕΜΒΡΙΟΣ 1985 ΝΟΜΟΣ ΘΕΣΣΑΛΟΝΙΚΗΣ

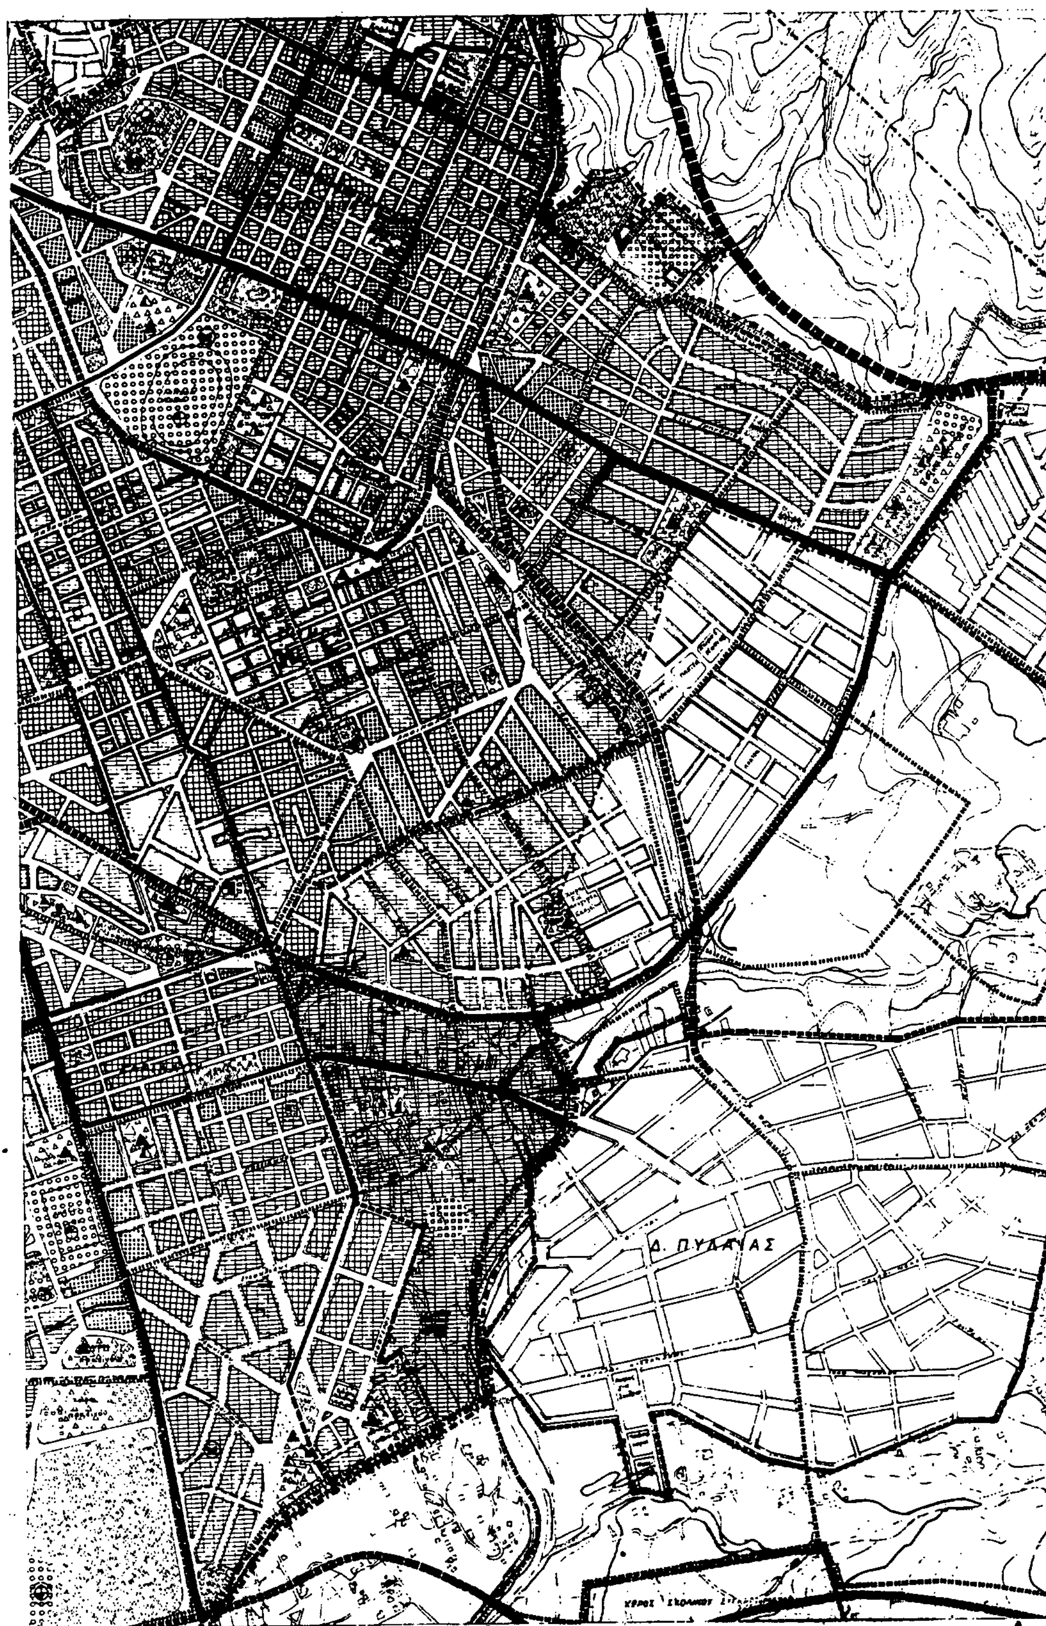

0 500 1000

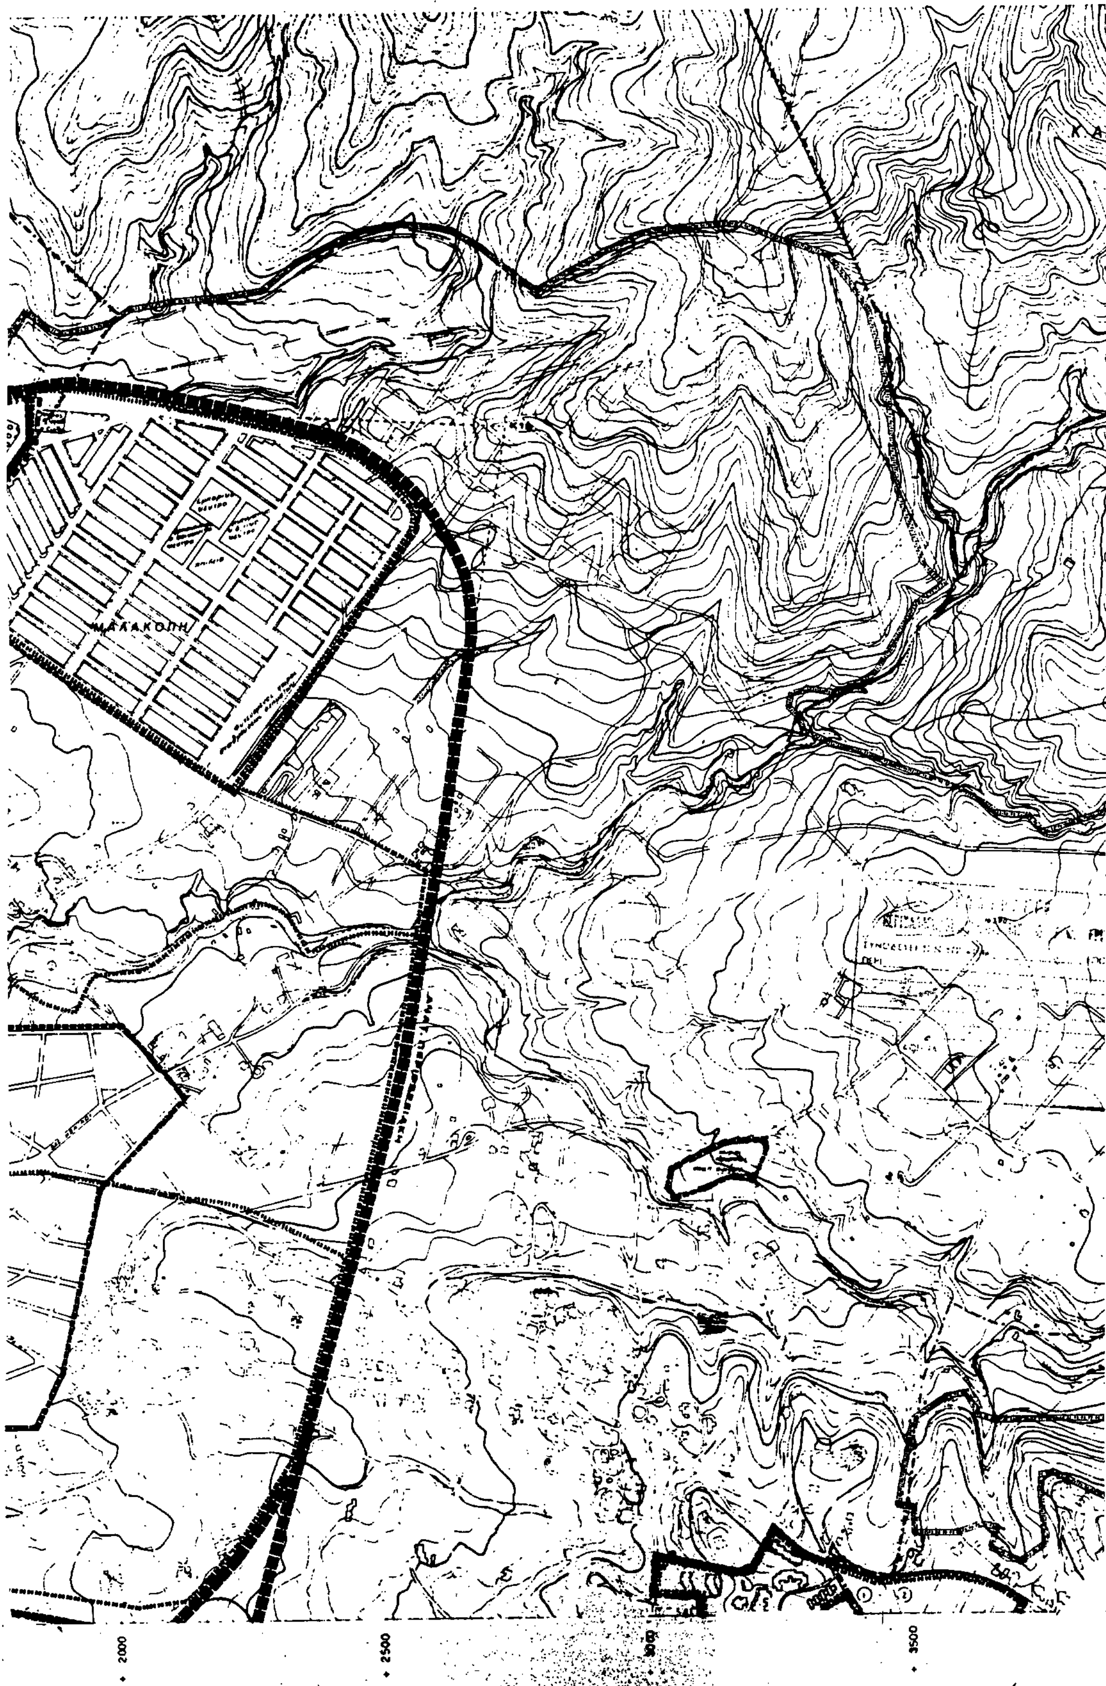

+ 2000 + 2500 3000 + 3500

ΥΠ.ΠΕ.ΧΩ.Δ.Ε.

διευθυνση οικισμου θεσσαλονικης

Κ. ΑΣΒΕΣΤΟΧΩΡΙΟΥ

14500
15000
15500
16000
16500
17000
17500
4000
4500

ΥΠΟΜΝΗΜΑ

Ορια Δημων και Κοινοτητων
Municipality and community limits

Ορια σχεδιου πολης-προταση
Town-plan boundaries

Ορια εγκεκριμμενου σχεδιου 1962
Town-plan limits 1962

Ορια γειτονιας
Neighborhood limits

Αμιγης κατοικια
Residential area

Γενικη κατοικια
Mixed residential

Κεντρικες λειτουργιες πολης
Central services

Τοπικο κεντρο συνοικιας, γειτονιας
Local center of district, neighborhood

Εκπαιδευση
Education

Νηπιαγωγειο
Nursery

Δημοτικο
Primary

Γυμνασιο
Junior secondary

Λυκειο
Senior secondary

Μεταλυκειακα κεντρα
Post lyceum educational centers

Μεση επαγγελματικη σχολη
Elementary vocational training school

Ανωτερα ΚΑΤΕΕ
Secondary technical and vocational school

Πανεπιστημιο
University

Περιθαλψη
Health

Περιφερειακο ιατρειο
Regional dispensary

Αγροτικο κτηνιατρειο
Rural veterinary

Κεντρο υγειας
Centre of public health

Γενικο νοσοκομειο (Νομαρχιακο)
General hospital prefectural level

Ειδικο νοσοκομειο
Special hospital

Προνοια
Welfare

Παιδικος σταθμος
Infant school

Γηροκομειο
Home for the aged

Βρεφοκομειο
Public nursery

Ορφανοτροφειο
Orphan asylum

Ασυλο
Asylum

Κ.Α.Π.Η.

Ιατρικη εστια

Αθλητισμος
Sports

Γηπεδα
Playing fields

Σταδια
Stadiums

Κολυμβητηριο
Swimming pool

Γυμναστηριο
Gymnasium

Ναυταθλητικη εγκατασταση
Nautical sport installation

Ιππικος ομιλος
Horse race course

Ιπποδρομος
Horse race club

Σκοπευτηριο
Shooting range

Ποδηλατοδρομιο
Bicycle racing track

Πολιτιστικες λειτουργιες
Cultural services

(ΕΜ)

Περιαστικο πρασινο
Green area outside city limits

Αστικο πρασινο, ελευθεροι χωροι
Green area, open space

Τουρισμος Αναψυχη
Tourism Recreation

Ιδιαιτερες χρησεις
Special uses

Στρατος
Military installations

Αρχαιολογικοι χωροι
Archeological sites

Νεκροταφεια
Cemeteries

Χωροι σταθμευσης εκτος οδου κλπ
Parking spaces

Ελευθερη λεωφορος
Motorway

Αρτηρια
Arterial street

Συλλεκτηρια
Collector street

Σιδηροδρομικη γραμμη
Railway

Εγκαταστασεις μαζικων μεταφορων
Public transport installations

Σιδηροδρομικος σταθμος
Railway station

Σταθμος λεωφορειων
Bus station

Σταθμος φορτηγων
Truck station

Λιμανι
Harbor

Αεροδρομιο
Airport

Οριο ζωνης ειδικων ...

Δικτυο Μετρο (M) Z.E.A.

ΓΕΝΙΚΟ ΠΟΛΕΟΔΟΜΙΚΟ ΣΧΕΔΙΟ

... 100.000 ΗΜΕΡΟΜΗΝΙΑ ΦΩΤΟΛΗΨΙΑΣ

40 45
22 45 ΑΝΑΤ. ΓΚΡΗΝ

ΔΙΑΝΟΜΗ ΠΙΝΑΚΙΔΩΝ

3307/5 16.10	3307/6 16.11	
3307/7 16.10	3307/8 16.11	3308/7 16.12
3307/1 17.10	3307/2 17.11	3308/1 17.12

ΦΥΛΛΟ : 16.11

ΜΕΛΕΤΗΤΗΣ

ΔΙΕΥΘΥΝΣΗ ΟΙΚΙΣΜΟΥ ΘΕΣΣΑΛΟΝΙΚΗΣ

Θεσσαλονικη, 21-5-79

Ο Αντ/ρχης του Ο.Θ.

Κων. Αν. Θεμιου
Αρχιτ. Μηχ.

ΠΟΛΕΟΔΟΜΙΚΗ ΟΡΓΑΝΩΣΗ

ΧΑΡΤΗΣ

Π-1.3.2. ΧΡΗΣΕΙΣ ΓΗΣ

ΚΛΙΜΑΚΑ 1:5000

Δ. ΘΕΣΣΑΛΟΝΙΚΗΣ

ΝΟΕΜΒΡΙΟΣ 1985 ΝΟΜΟΣ ΘΕΣΣΑΛΟΝΙΚΗΣ


Δ. ΕΥΟΣΜΟΥ
Δ. ΑΜΠΕΛΟΚΗΠΩΝ
-4500
-4000
-3500
-3000


Σ. ΑΝΑΓΕΝΝΗΣΕΩΣ
Δ. ΝΕΑΠΟΛΗΣ
ΡΟΔΟΧΩΡΙ
Δ. ΣΥΚΕΩΝ
ΒΑΡΝΑ
-2500
-2000
-1500
-1000

ΥΠ.ΠΕ.ΧΩ.Δ.Ε.

διευθυνση οικισμου θεσσαλονικης

ΥΠΟΜΝΗΜΑ

Όρια Δήμων και Κοινοτήτων
Όρια σχεδίου πόλης-πρόταση
Όρια εγκεκριμμένου σχεδίου 1982
Όρια γειτονιάς
Αμιγής κατοικία
Γενική κατοικία
Κεντρικές λειτουργίες πόλης
Τοπικό κέντρο συνοικίας, γειτονιάς
Εκπαίδευση
Νηπιαγωγείο
Δημοτικό
Γυμνάσιο
Λυκείο
Μεταλυκειακά κέντρα
Μέση επαγγελματική σχολή
Ανώτερα ΚΑΤΕΕ
Πανεπιστήμιο
Περίθαλψη
Περιφερειακό ιατρείο
Αγροτικό κτηνιατρείο
Κέντρο υγείας
Γενικό νοσοκομείο (Νομαρχιακό)
Ειδικό νοσοκομείο
Πρόνοια:
Παιδικός σταθμός
Γηροκομείο
Βρεφοκομείο
Ορφανοτροφείο
Άσυλο

Αθλητισμός
Γήπεδα
Στάδια
Κολυμβητήριο
Γυμναστήριο
Ιππικός όμιλος
Σκοπευτήριο
Πολιτιστικές λειτουργίες
Περιαστικό πράσινο
Αστικό πράσινο - Ελεύθεροι χώροι
Τουρισμός - Αναψυχή
Ιδιαιτερες χρήσεις
Στρατός
Αρχαιολογικοί χώροι
Νεκροταφεία
Χώροι σταθμευσης εκτός οδού
Ελεύθερη λεωφόρος
Αρτηρία
Συλλεκτήρια
Σιδηροδρομική γραμμή
Εγκαταστάσεις μαζικών μεταφορών
Σιδηροδρομικός σταθμός
Σταθμός λεωφορείων
Σταθμός φορτηγών
Λιμάνι
Αεροδρόμιο
Δίκτυο Μετρο Ζ.Ε.Α.

ΓΕΝΙΚΟ ΠΟΛΕΟΔΟΜΙΚΟ ΣΧΕΔΙΟ

ΚΛΙΜΑΚΑ 1:100.000
40 45
22 45 ΑΝΑΤ. ΓΚΡΗΝ.

ΔΙΑΝΟΜΗ ΠΙΝΑΚΙΔΩΝ

13.9	13.10	13.11
14.9	14.10	14.11
15.9	15.10	15.11

ΦΥΛΛΟ: 14.10

ΜΕΛΕΤΗΤΗΣ


ΔΙΕΥΘΥΝΣΗ ΟΙΚΙΣΜΟΥ ΘΕΣΣΑΛΟΝΙΚΗΣ


ΠΟΛΕΟΔΟΜΙΚΗ ΟΡΓΑΝΩΣΗ


ΧΑΡΤΗΣ Π-1.3.2. ΧΡΗΣΕΙΣ ΓΗΣ

Δ. ΘΕΣΣΑΛΟΝΙΚΗΣ

ΝΟΜΟΣ ΘΕΣΣΑΛΟΝΙΚΗΣ

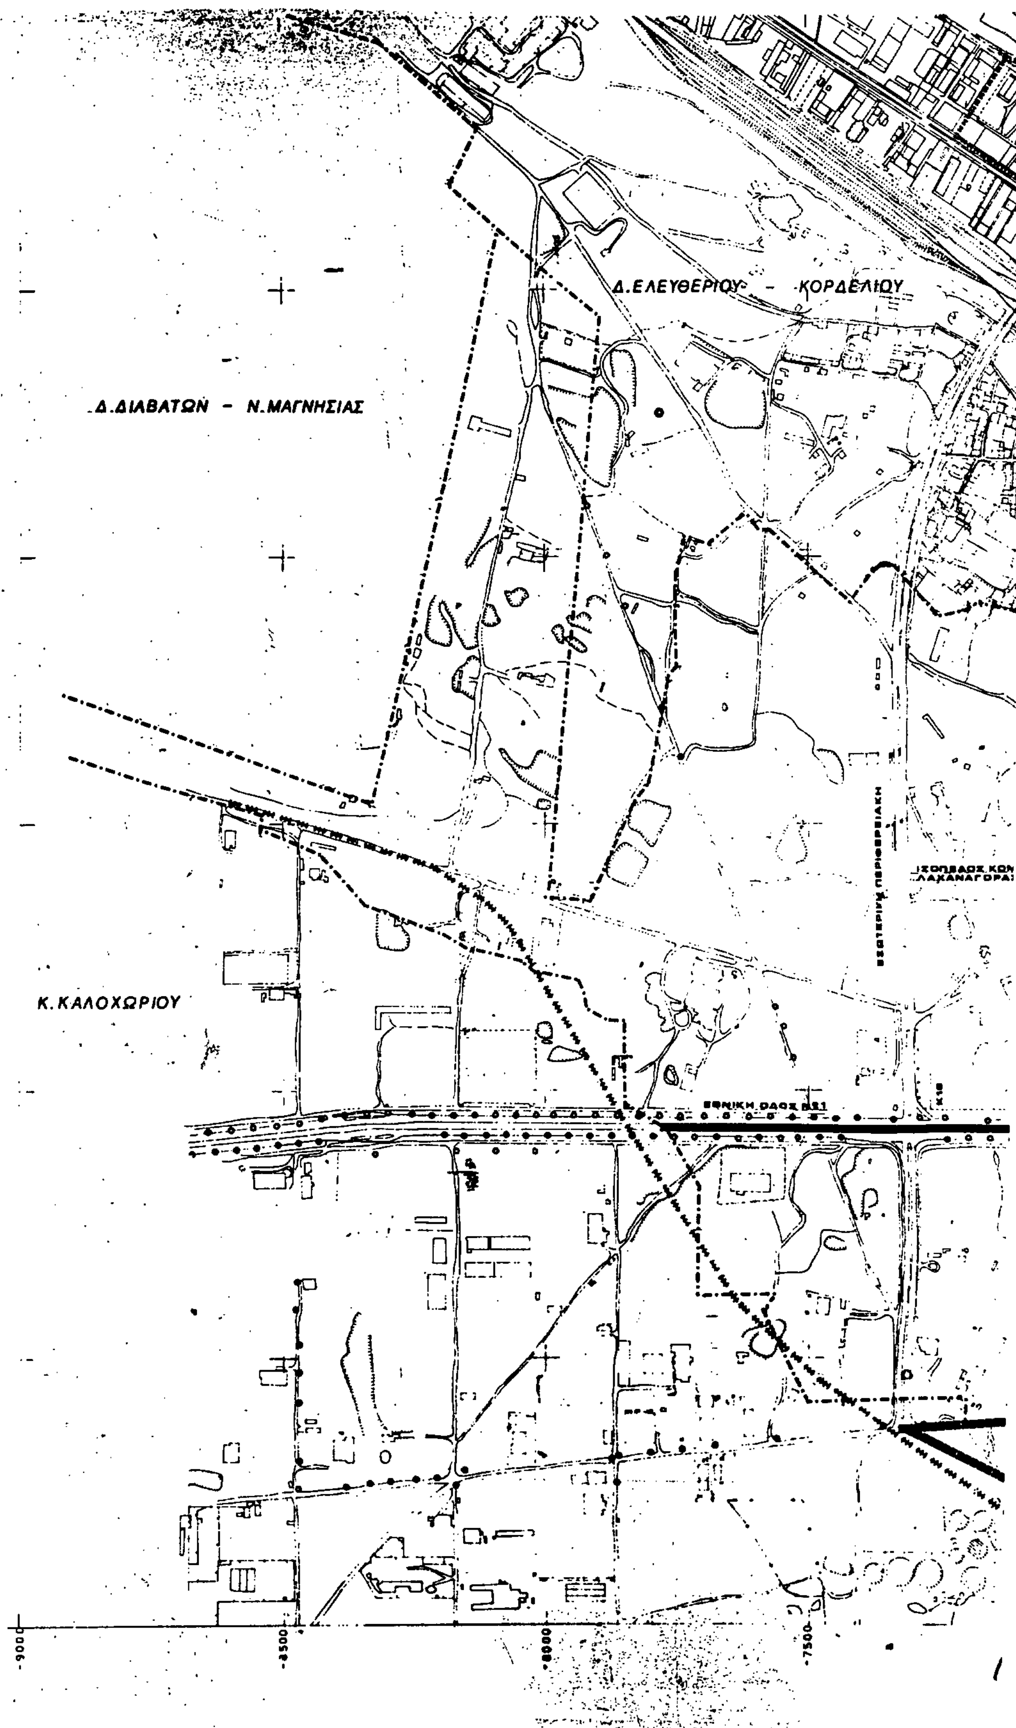
Δ.ΕΛΕΥΘΕΡΙΟΥ - ΚΟΡΔΕΛΙΟΥ
Δ.ΔΙΑΒΑΤΩΝ - Ν.ΜΑΓΝΗΣΙΑΣ
Κ.ΚΑΛΟΧΩΡΙΟΥ
ΕΣΩΤΕΡΙΚΗ ΠΕΡΙΦΕΡΕΙΑΚΗ
-8500
-8000
-7500

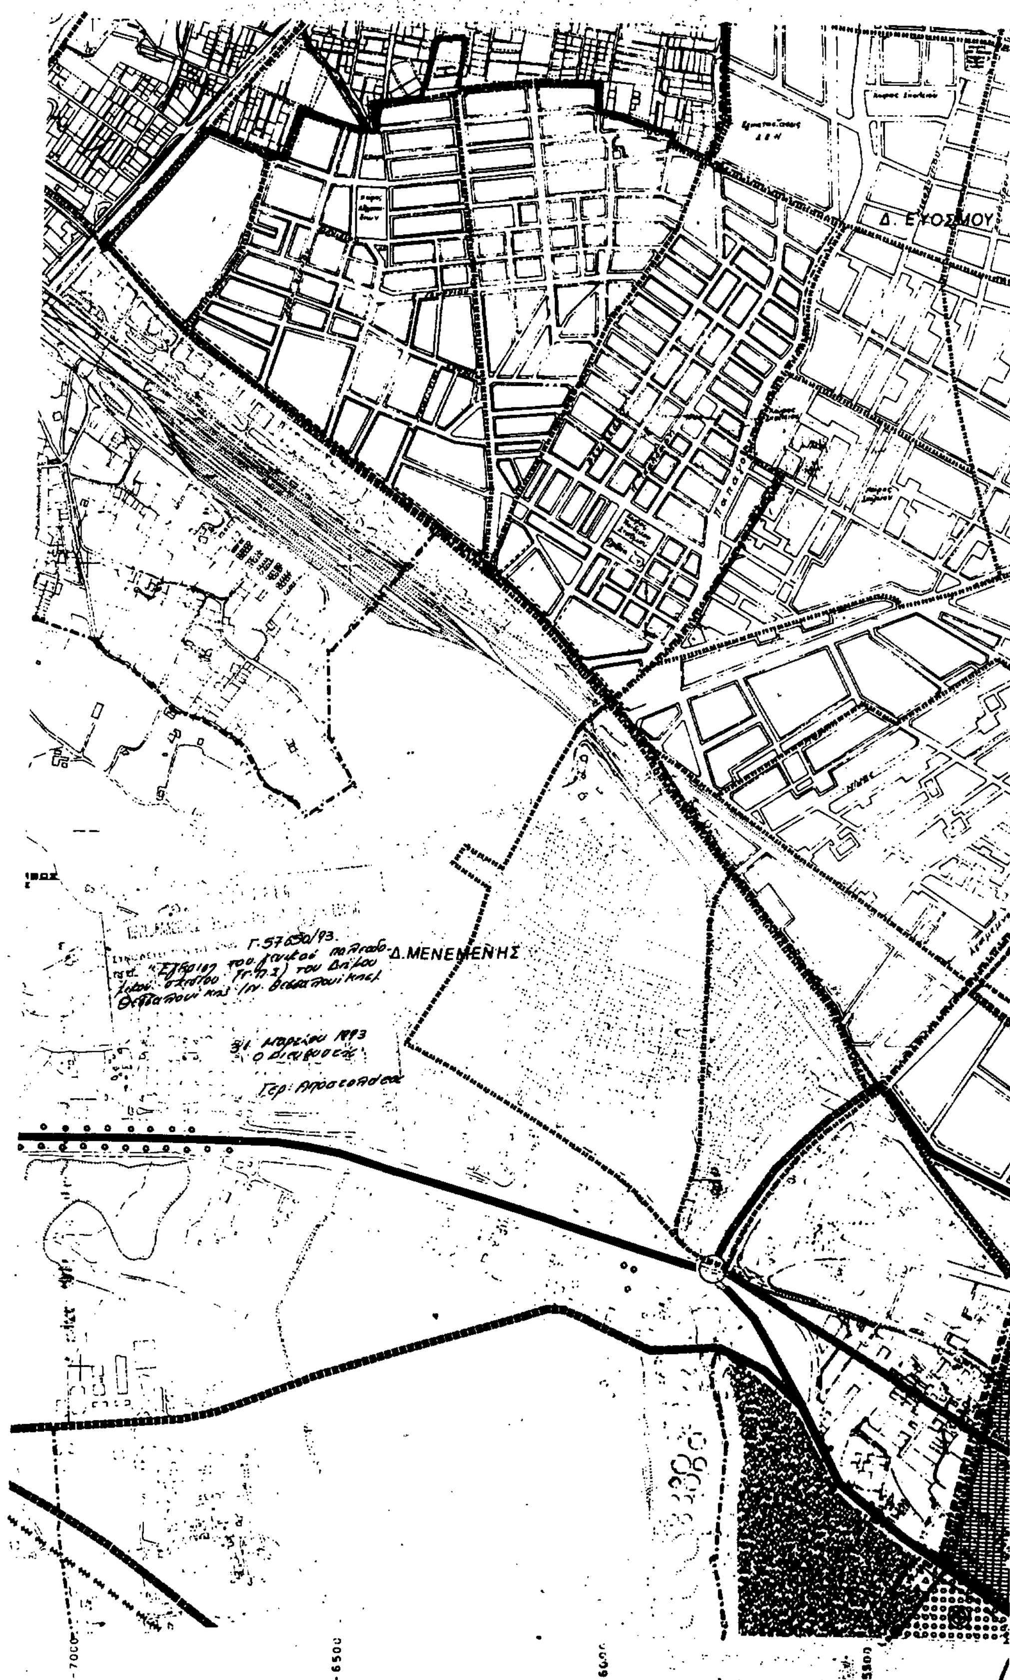
Δ. ΕΥΟΣΜΟΥ
Δ.ΜΕΝΕΜΕΝΗΣ
Γ.57650/93.
7000
6500
6000
5500

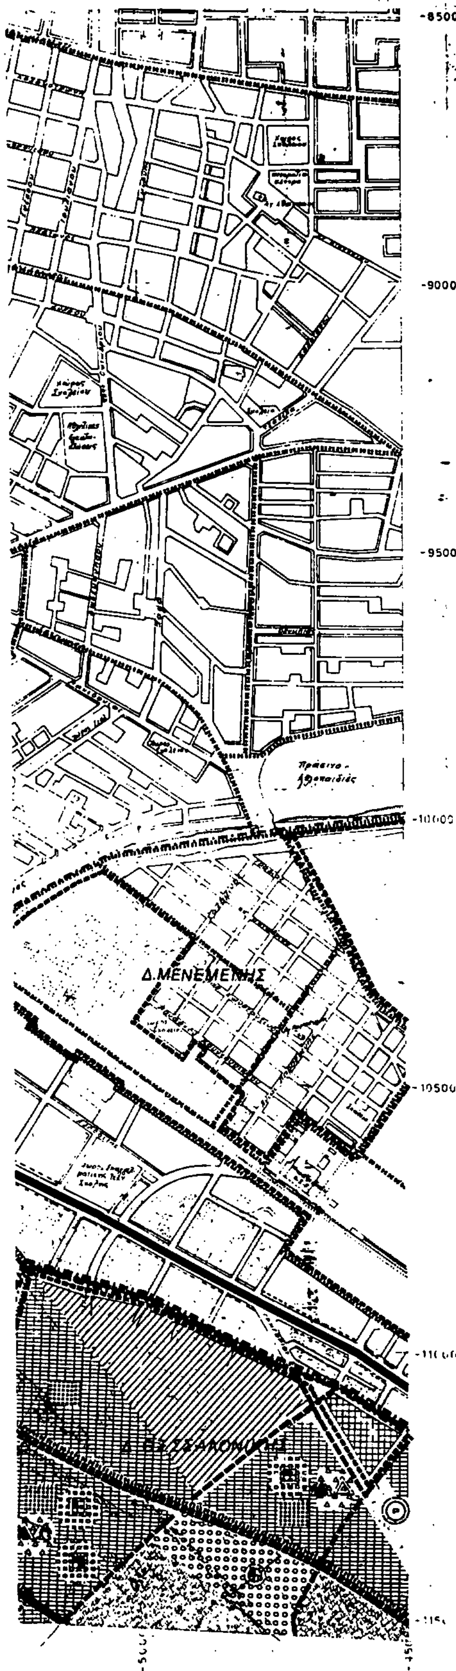

ΥΠ.ΠΕ.ΧΩ.Δ.Ε.

διευθυνση οικισμου θεσσαλονικης

ΥΠΟΜΝΗΜΑ

- Ορια Δημων και Κοινοτητων / Municipality and community limits
- Ορια σχεδιου πολης – προταση / Town plan boundaries
- Ορια εγκεκριμμενου σχεδιου 1982 / Town plan limits 1982
- Ορια γειτονιας / Neighborhood limits
- Αμιγης κατοικια / Residential area
- Γενικη κατοικια / Mixed residential
- Κεντρικες λειτουργιες πολης / Central services
- Τοπικο κεντρο συνοικιας, γειτονιας / Local center of district, neighborhood
- Εκπαιδευση / Education
- Νηπιαγωγειο / Nursery
- Δημοτικο / Primary
- Γυμνασιο / Junior secondary
- Λυκειο / Senior secondary
- Μεταλυκειακα κεντρα / Post lyceum educational centers
- Μεση επαγγελματικη σχολη / Elementary vocational training school
- Ανωτερα ΚΑΤΕΕ / Secondary technical and vocational school
- Πανεπιστημιο / University
- Περιθαλψη / Health
- Περιφερειακο ιατρειο / Regional dispensary
- Αγροτικο κτηνιατρειο / Rural veterinary
- Κεντρο υγειας / Centre of public health
- Γενικο νοσοκομειο (Νομαρχιακο) / General hospital prefectural level
- Ειδικο νοσοκομειο / Special hospital
- Προνοια: / Welfare
- Παιδικος σταθμος / Infant school
- Γηροκομειο / Home for the aged
- Βρεφοκομειο / Public nursery
- Ορφανοτροφειο / Orphan asylum
- Ασυλο / Asylum
- [illegible]ΑΠΗ
- Φοιτητικη εστια
- Αθλητισμος / Sports
- Γηπεδα / Playing fields
- Σταδια / Stadiums
- Κολυμβητηριο / Swimming pool
- Γυμναστηριο / Gymnasium
- Ναυταθλητικη εγκατασταση / Nautical sport installation
- Ιππικος ομιλος / Horse race course
- Ιπποδρομος / Horse race club
- Σκοπευτηριο / Shooting range
- Ποδηλατοδρομιο / Bicycle racing track
- Πολιτιστικες λειτουργιες / Cultural services
- Μη οχλουσα (ΕΜ) Βιοτεχνικη - Βιομηχανικη χρηση
- Περιαστικο πρασινο / Green area outside city limits
- Αστικο πρασινο - Ελευθεροι χωροι / Green area, open space
- Τουρισμος - Αναψυχη / Tourism, Recreation
- Ιδιαιτερες χρησεις / Special uses
- Στρατος / Military installations
- Αρχαιολογικοι χωροι / Archeological sites
- Νεκροταφεια / Cemeteries
- Χωροι σταθμευσης εκτος οδου κλπ / Parking spaces
- Ελευθερη λεωφορος / Motorway
- Αρτηρια / Arterial street
- Συλλεκτηρια / Collector street
- Σιδηροδρομικη γραμμη / Railway
- Εγκαταστασεις μαζικων μεταφορων / Public transport installations
- Σιδηροδρομικος σταθμος / Railway station
- Σταθμος λεωφορειων / Bus station
- Σταθμος φορτηγων / Truck station
- Λιμανι / Harbor
- Αεροδρομιο / Airport
- [illegible]
- Δικτυο Μετρο Ζ.Ε.Α.

ΓΕΝΙΚΟ ΠΟΛΕΟΔΟΜΙΚΟ ΣΧΕΔΙΟ

[illegible] 100.000 ΗΜΕΡΟΜΗΝΙΑ ΦΩΤΟΛΗΨΙΑΣ
40 45
22 45, ΑΝΑΤ. ΓΚΡΗΝ.


ΔΙΑΝΟΜΗ ΠΙΝΑΚΙΔΩΝ


13.9	13.10
14.9	14.10
15.9	15.10


ΦΥΛΛΟ : 14.9

ΜΕΛΕΤΗΤΗΣ
ΔΙΕΥΘΥΝΣΗ ΟΙΚΙΣΜΟΥ ΘΕΣΣΑΛΟΝΙΚΗΣ
Εθεωρήθη
Έγκριση του Οργανισμού Θεσ/νίκης
Κων. Αν. Δαμίρης
Αρχιτ. Μηχ.

ΠΟΛΕΟΔΟΜΙΚΗ ΟΡΓΑΝΩΣΗ
ΧΑΡΤΗΣ
Π-1.3.2. ΧΡΗΣΕΙΣ ΓΗΣ
ΚΛΙΜΑΚΑ 1:5000
Δ. ΘΕΣΣΑΛΟΝΙΚΗΣ
ΝΟΕΜΒΡΙΟΣ 1988
ΝΟΜΟΣ ΘΕΣΣΑΛΟΝΙΚΗΣ

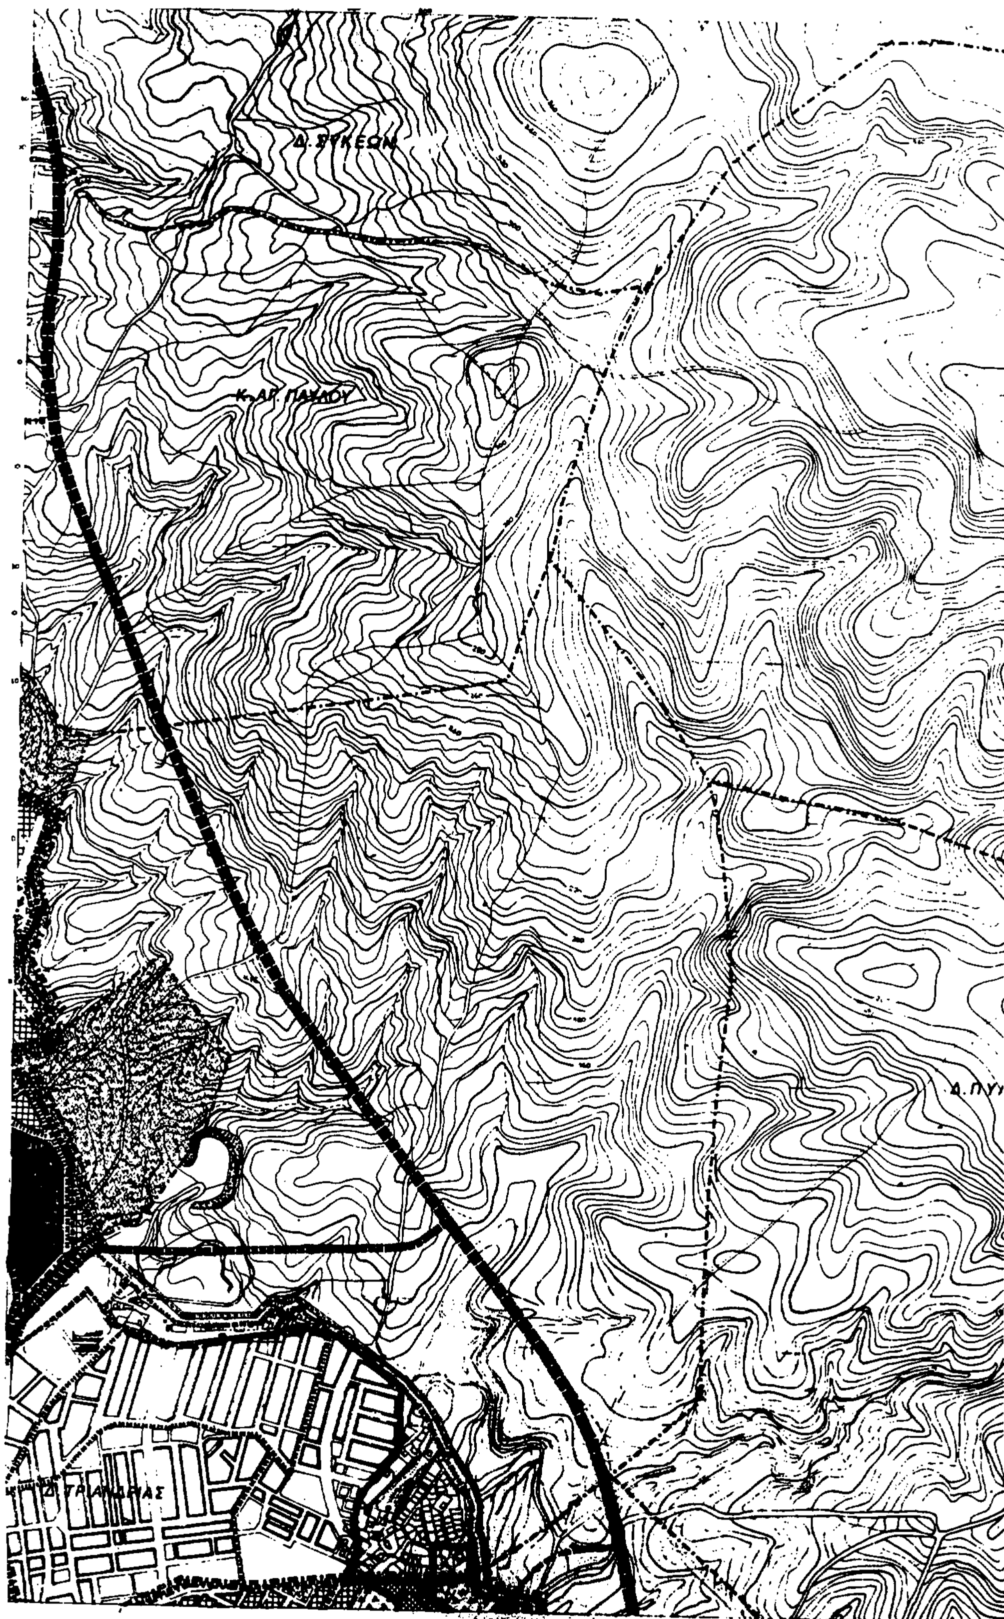
Δ. ΣΥΚΕΩΝ
Κ. ΑΓ. ΠΑΥΛΟΥ

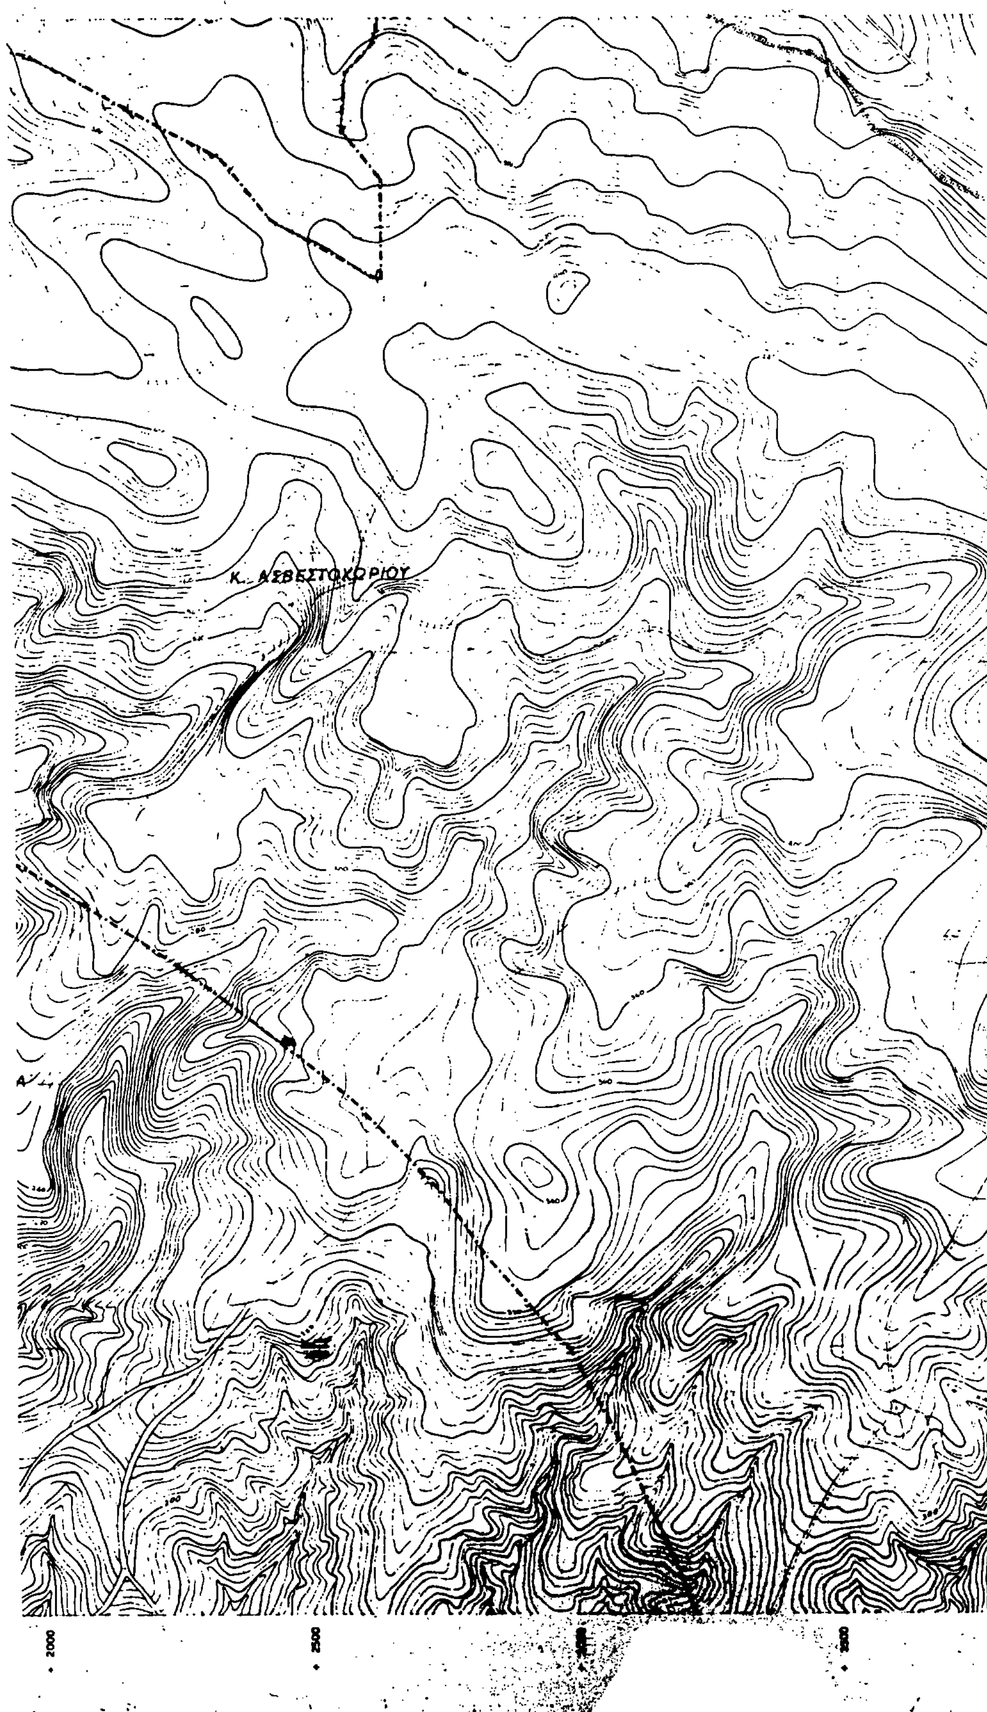
Κ. ΑΣΒΕΣΤΟΧΩΡΙΟΥ

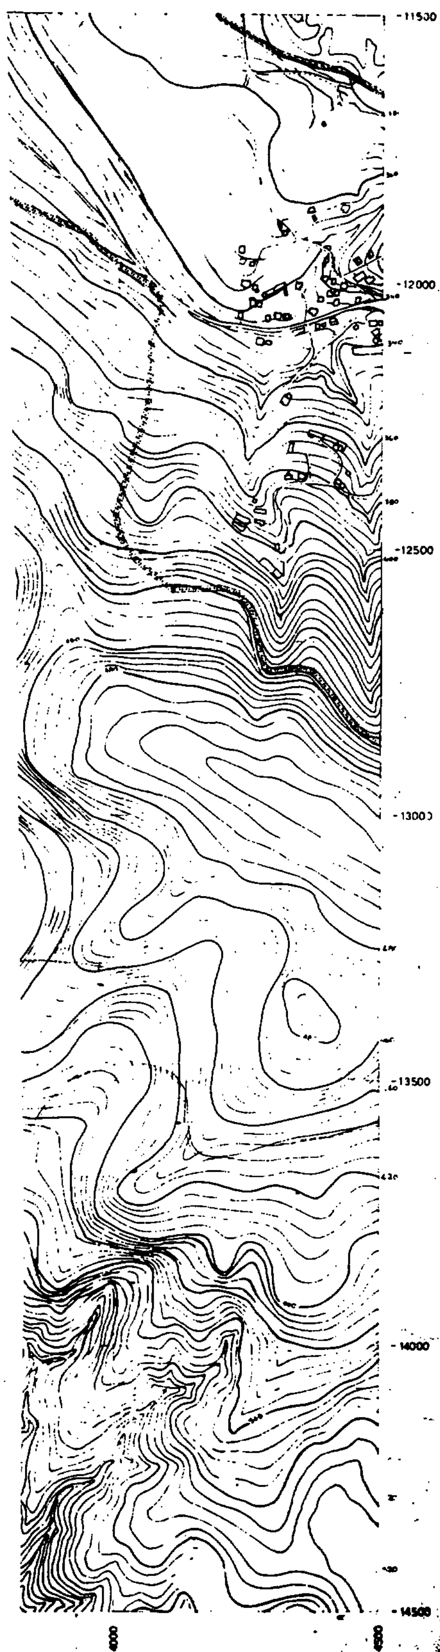

ΥΠ.ΠΕ.ΧΩ.Δ.Ε.

διευθυνση οικισμου θεσσαλονικης

ΥΠΟΜΝΗΜΑ

Ορια σχεδιου πολ. - προταση
Town plan boundaries

Μη οχλουσα επαγγελματικη εγκατασταση (ΕΜ)

Προνοια
Welfare

Αθλητισμος
Sports

Πολιτιστικες λειτουργιες
Cultural services

Αστικο πρασινο - Ελευθεροι χωροι
Green area open space

Τουρισμος - Αναψυχη
Tourism - recreation

Ιδιαιτερες χρησεις
Special uses

Ελευθερη λεωφορος
Motorway

Αρτηρια
Arterial street

Συλλεκτηρια
Collector street

Σιδηροδρομικη γραμμη
Railway

Χωροι σταθμευσεως - εκτος οδου
Parking places

Εγκαταστασεις μαζικων μεταφορων
Public transport installations

Σιδηροδρομικος σταθμος
Railway station

Σταθμος φορτηγων
Truck station

Σταθμος λεωφορειων
Bus station

Λιμανι
Harbor

Ελικοδρομιο
Heliport

Οριο ζωνης ειδικης οικονομικης ενισχυσης

Οριο ζωνης ειδικων κινητρων

Οριο ζωνης αγορας συντελεστη

Ορια περιοχης περιβαλλοντικης εξυγιανσης - αναβαθμισης
Area of environmental improvement

Ορια περιοχης ειδικης μελετης

Ορια περιοχης προστασιας αρχιτεκτονικων συνολων - παραδοσιακης κληρονομιας

Γ. 57650/93
Εγκριση του γενικού πολεοδομικού σχεδίου (Γ.Π.Σ.) του Δήμου Θεσσαλονίκης (ν. Θεσσαλονίκης)
31 Μαρτίου 93.

Γ. 4003701470 Σ

ΓΕΝΙΚΟ ΠΟΛΕΟΔΟΜΙΚΟ ΣΧΕΔΙΟ

100.000 ΗΜΕΡΟΜΗΝΙΑ ΦΩΤΟΛΗΨΙΑΣ

40 45
22 45 ΑΝΑΤ. ΓΕΡΜ.

ΔΙΑΝΟΜΗ ΠΙΝΑΚΙΔΩΝ

14.10	14.11 3307/4	
15.10 3307/5	15.11	15.12
3307/7 16.10	3307/8 16.11	16.12

ΦΥΛΛΟ 15.11

ΜΕΛΕΤΗΤΗΣ

ΔΙΕΥΘΥΝΣΗ ΟΙΚΙΣΜΟΥ ΘΕΣΣΑΛΟΝΙΚΗΣ


ΠΟΛΕΟΔΟΜΙΚΗ ΟΡΓΑΝΩΣΗ


ΧΑΡΤΗΣ

Π-1.11 ΓΕΝΙΚΟ ΠΟΛΕΟΔΟΜΙΚΟ

Δ. ΘΕΣΣΑΛΟΝΙΚΗΣ

ΘΕΣΣΑΛΟΝΙΚΗΣ

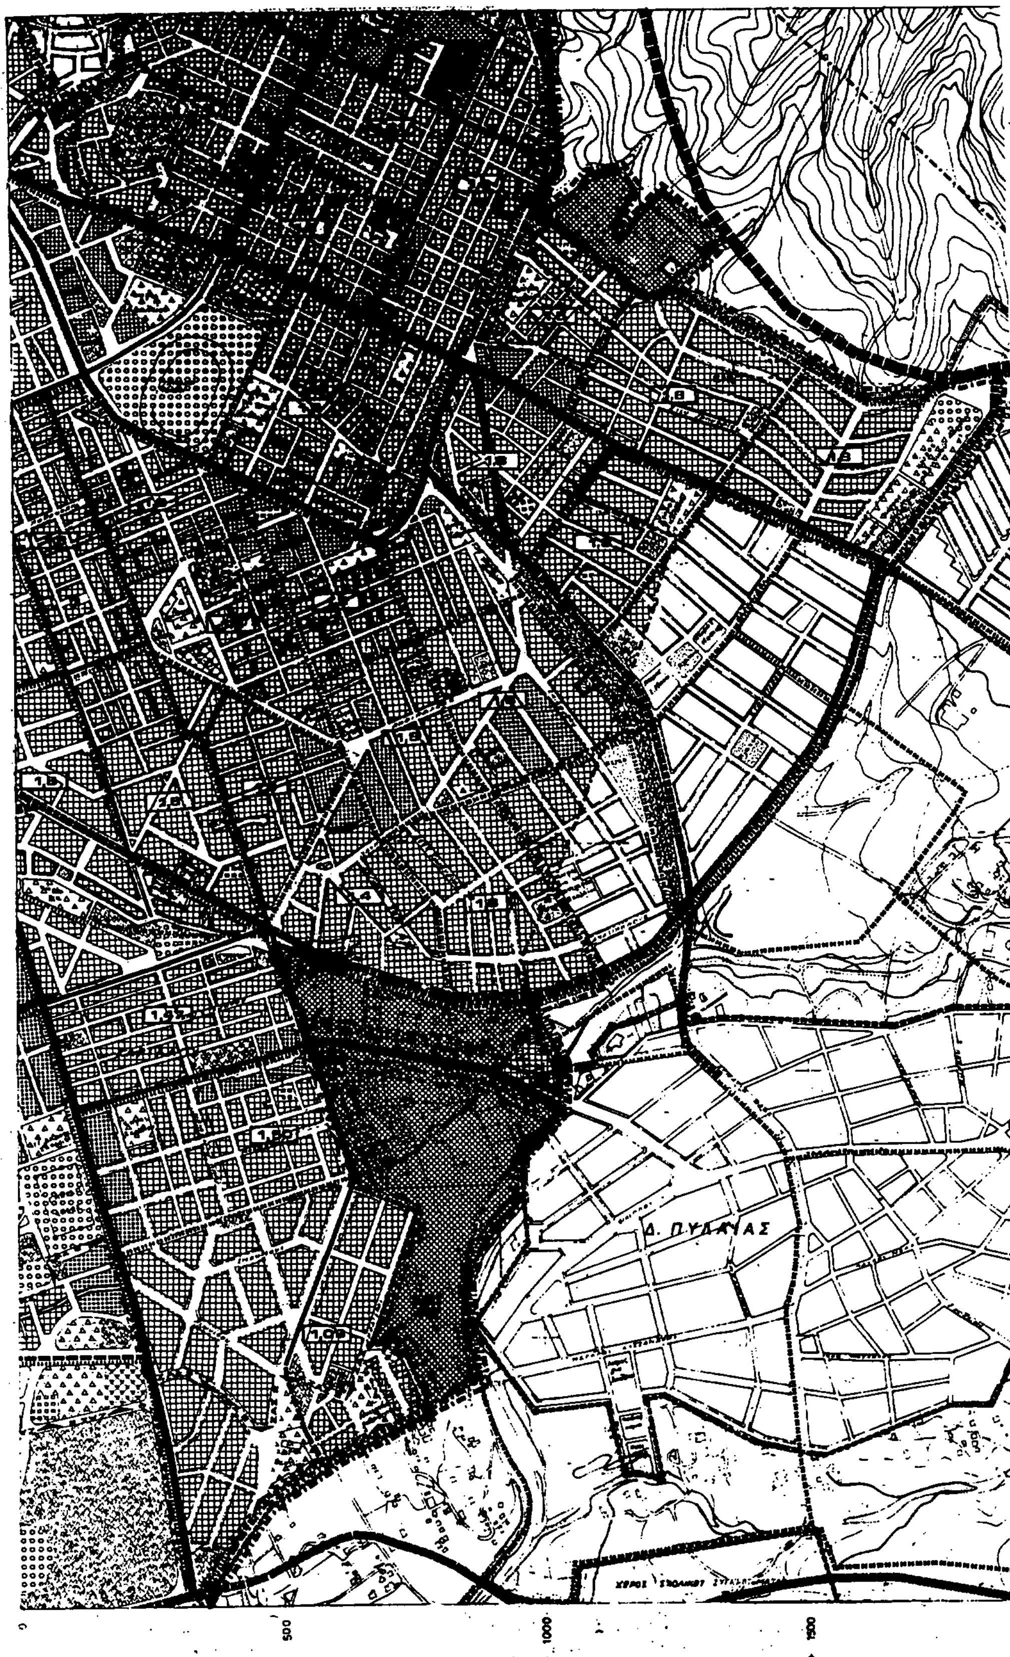
Δ. ΠΥΛΑΙΑΣ
0
500
1000
1500

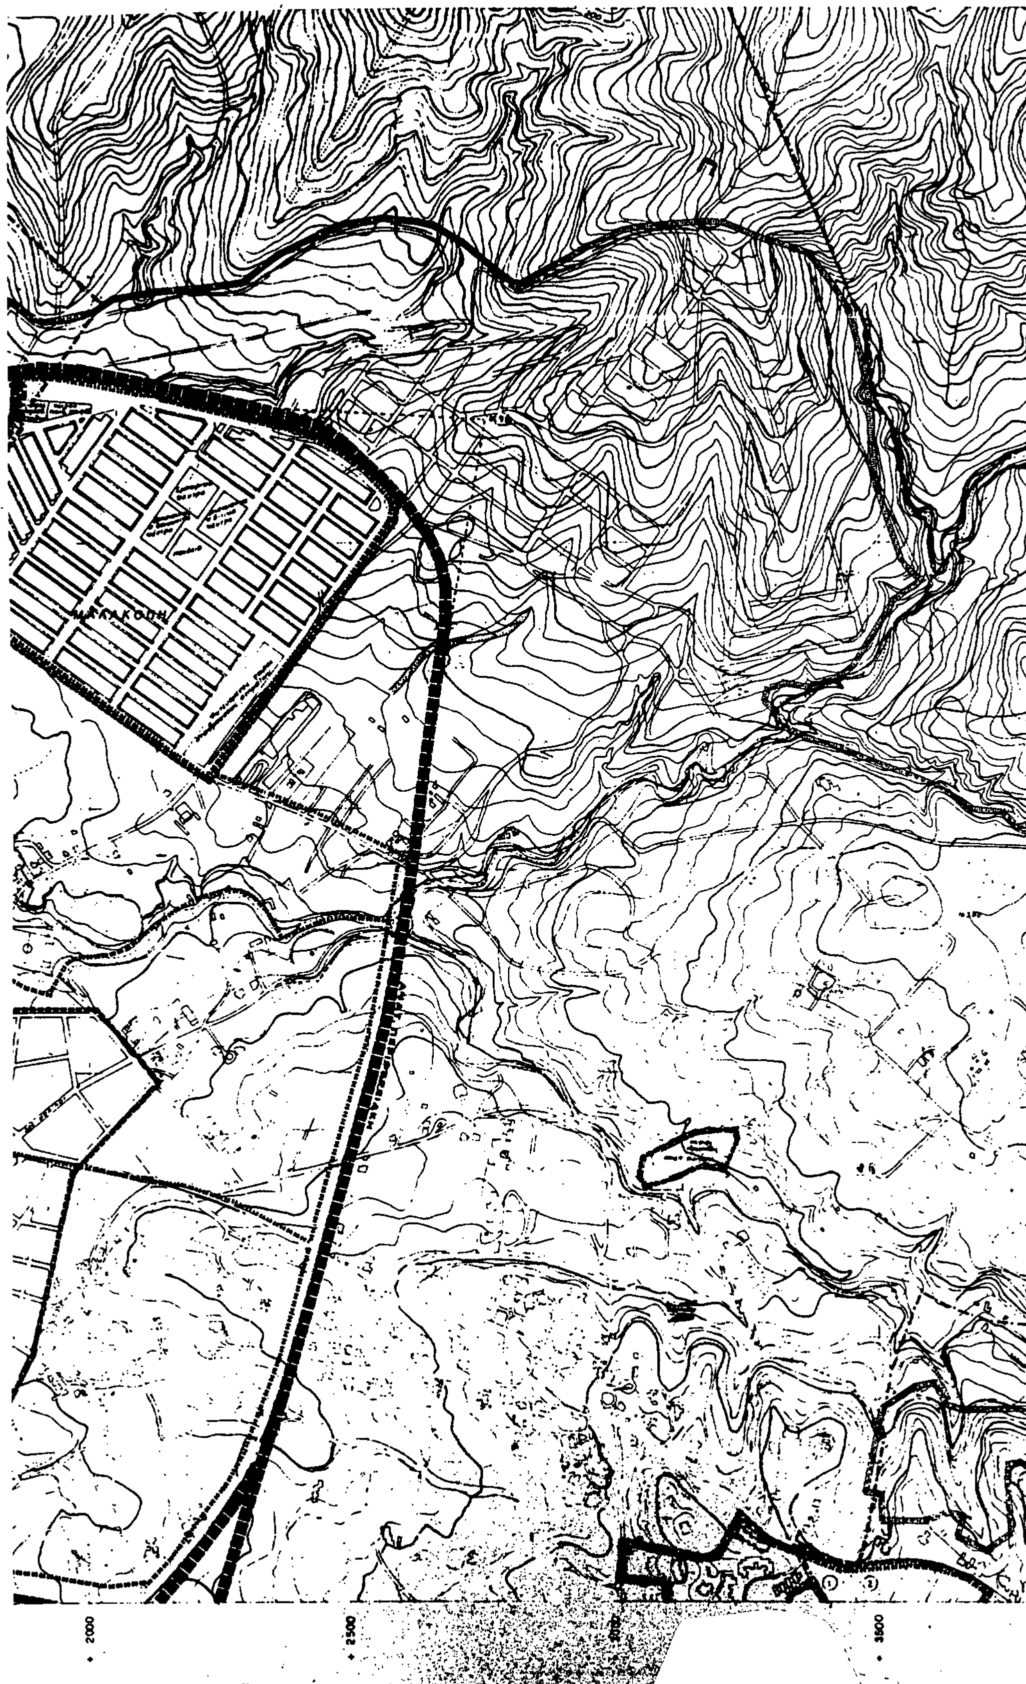

+ 2000
+ 2500
+ 3500

ΥΠ.ΠΕ.ΧΩ.Δ.Ε.

διευθυνση οικισμου θεσσαλονικης

ΥΠΟΜΝΗΜΑ

- Ορια σχεδιου πολης-προταση / Town plan boundaries
- Ορια εγκεκριμενου σχεδιου πολης 1982
- Ορια γειτονιας
- Μεσος συντελεστης δομησης
- Κεντρικες λειτουργιες πολης / Central area
- Τοπικα κεντρα
- Επεκταση σχεδιου πολεως / Town plan expansion
- Κατοικια / Residential area
- Μη οχλουσα επαγγελματικη εγκατασταση (ΕΜ)
- Εκπαιδευση / Education
- Περιθαλψη / Health
- Προνοια / Welfare
- Αθλητισμος / Sports
- Πολιτιστικες λειτουργιες / Cultural services
- Αστικο πρασινο - Ελευθεροι χωροι / Green area, open space
- Τουρισμος - Αναψυχη / Tourism - recreation
- Ιδιαιτερες χρησεις / Special uses
- Ελευθερη λεωφορος / Motorway
- Αρτηρια / Arterial street
- Συλλεκτηρια / Collector street
- Σιδηροδρομικη γραμμη / Railway
- Χωροι σταθμευσεως εκτος οδου / Parking places
- Εγκαταστασεις μαζικων μεταφορων / Public transport installations
- Σιδηροδρομικος σταθμος / Railway station
- Σταθμος φορτηγων / Truck station
- Σταθμος λεωφορειων / Bus station
- Λιμανι / Harbor
- Ελικοδρομιο / Heliport
- Ορια ζωνης ειδικης οικονομικης ενισχυσης
- Ορια ζωνης ειδικων κινητρων
- Ορια ζωνης αγορας συντελεστη
- Ορια περιοχης περιβαλλοντικης εξυγιανσης-αναβαθμισης
- Ορια περιοχης ειδικης μελετης
- Ορια περιοχης προστασιας αρχιτεκτονικων συνολων - παραδοσιακης κληρονομιας

Γ. 57650/93
Εμφαίνεται μεικτού καθορισμού σχεδίου (Γ.Π.Σ.) του Δήμου Θεσσαλονίκης (ν. Θεσσαλονίκης)
31 Μαρτίου 93
Δ/ντης
ΑΠΟΣΤΟΛΑΤΟΣ

ΓΕΝΙΚΟ ΠΟΛΕΟΔΟΜΙΚΟ ΣΧΕΔΙΟ


ΚΛΙΜΑΚΑ 1:100.000
40 45
22 45 ΑΝΑΤ. ΓΚΡΗΝ.


ΔΙΑΝΟΜΗ ΠΙΝΑΚΙΔΩΝ

ΜΕΛΕΤΗΤΗΣ
ΔΙΕΥΘΥΝΣΗ ΟΙΚΙΣΜΟΥ ΘΕΣΣΑΛΟΝΙΚΗΣ

Κ. ΑΣΒΕΣΤΟΧΩΡΙΟΥ

-15000
-15500
-16000
-16500
-17000
-17500
4000
4500

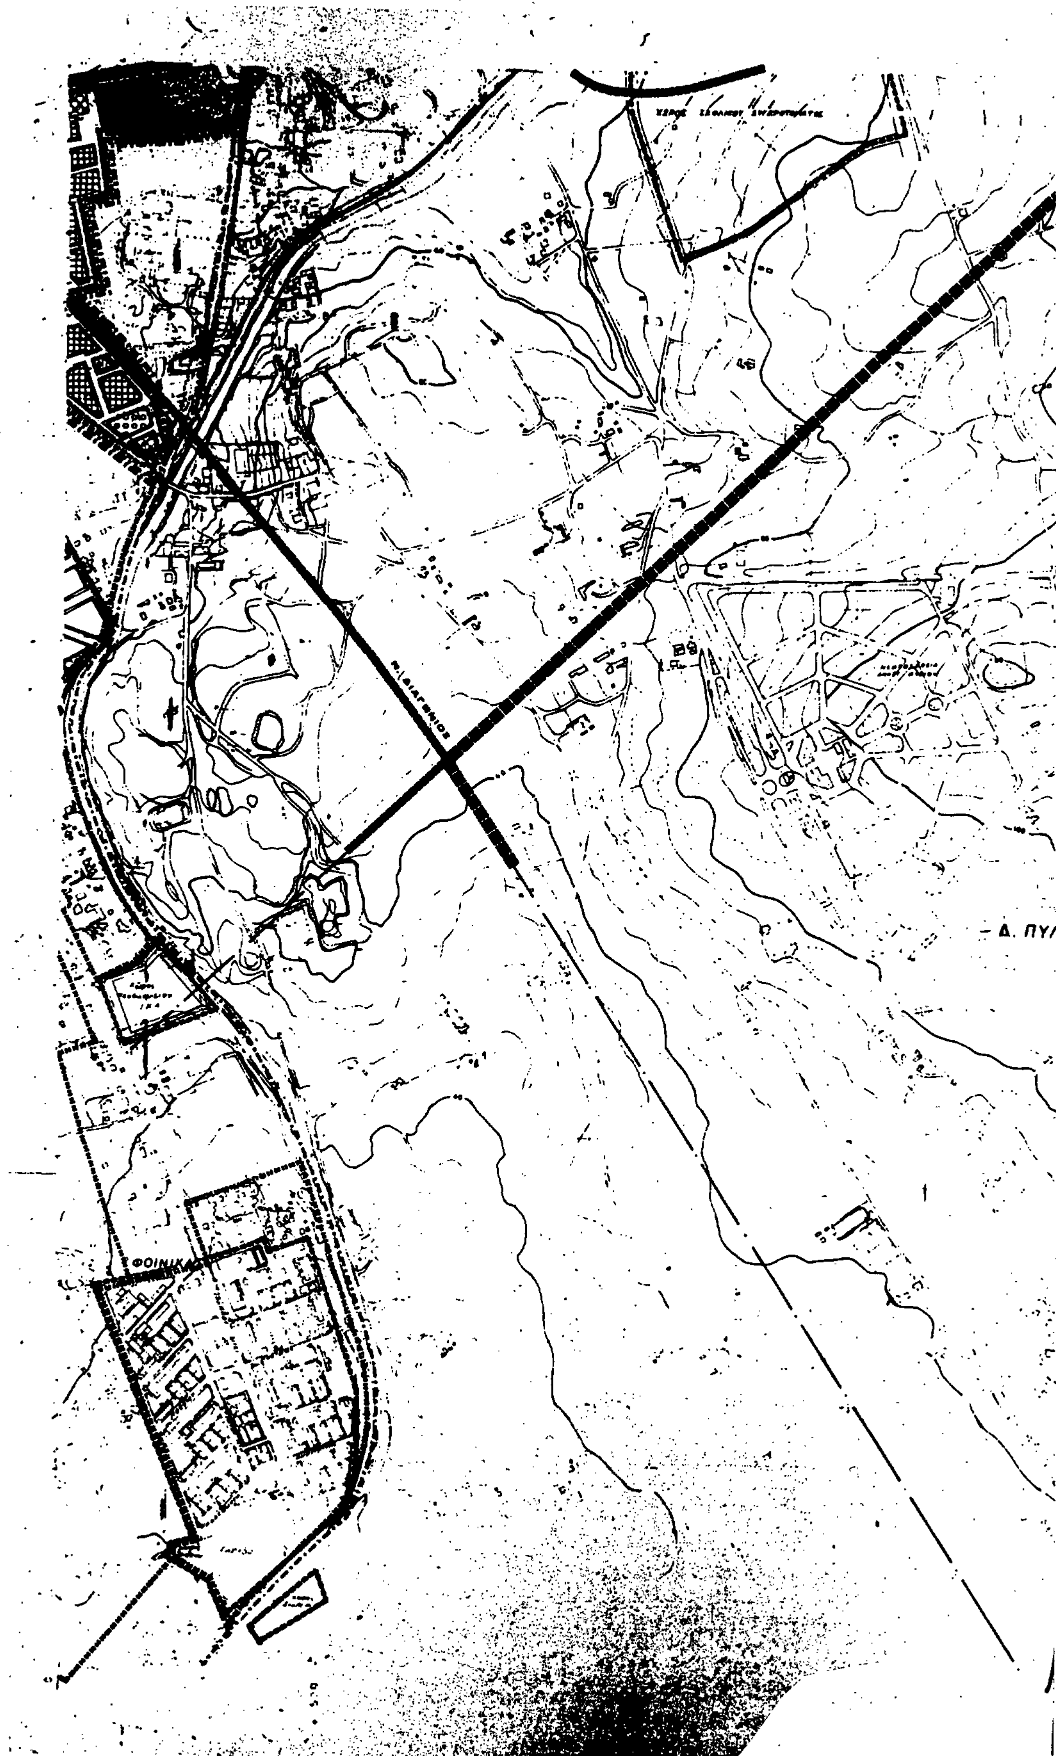
ΦΟΙΝΙΚΑ

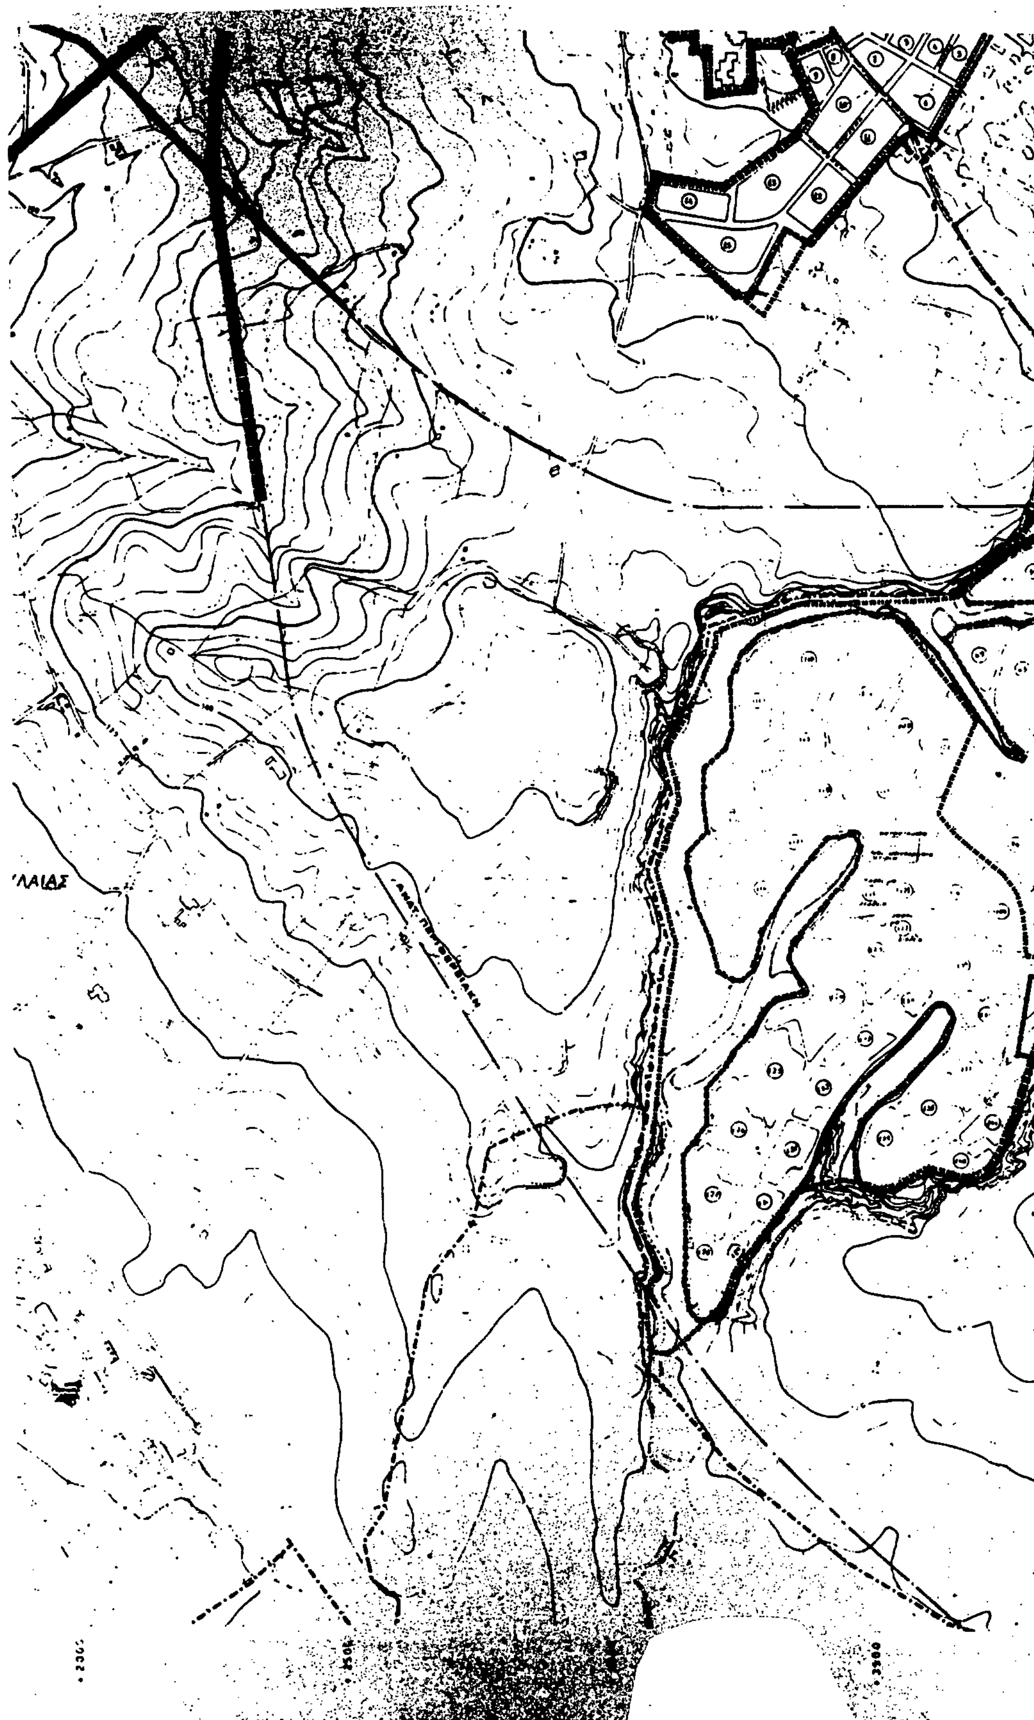

ΥΠ.ΠΕ.ΧΩ.Δ.Ε.

διευθυνση οικισμου θεσσαλονικης

ΥΠΟΜΝΗΜΑ

- Αναδασωτέα περιοχή / Reforested area
- Ορια σχεδίου πόλης - πρόταση / Town plan boundaries
- Ορια εγκεκριμένου σχεδίου πόλης 1982 / Town plan limits 1982
- Ορια γειτονιάς / Neighborhood limits
- Μέσος συντελεστής δόμησης κατά πολεοδομική ενότητα / Average plot ratio per urban unit
- Κεντρικές λειτουργίες πόλης / Central area
- Τοπικό κέντρο περιοχής και συνοικίας/γειτονιάς / Local centre, district/neighborhood
- Επέκταση σχεδίου πόλεως / Town plan expansion
- Κατοικία / Residential area
- Μη οχλούσα επαγγελματική εγκατάσταση (ΕΜ)
- Εκπαίδευση / Education
- Περίθαλψη / Health
- Πρόνοια / Welfare
- Αθλητισμός / Sports
- Πολιτιστικές λειτουργίες / Cultural services
- Αστικό πράσινο - Ελεύθεροι χώροι / Green area, open space
- Τουρισμός - Αναψυχή / Tourism, recreation
- Ιδιαίτερες χρήσεις / Special uses
- Ελεύθερη λεωφόρος / Motorway
- Αρτηρία / Arterial street
- Συλλεκτήρια / Collector street
- Σιδηροδρομική γραμμή / Railway
- Χώροι σταθμεύσεως εκτός οδού / Parking places
- Εγκαταστάσεις μαζικών μεταφορών / Public transport installations
- Σιδηροδρομικός σταθμός / Railway station
- Σταθμός φορτηγών / Truck station
- Σταθμός λεωφορείων / Bus station
- Λιμάνι / Harbor
- Ελικοδρόμιο / Heliport
- Ορια ζώνης ειδικής οικονομικής ενίσχυσης / Specially financial incentive limit
- Ορια ζώνης ειδικών κινήτρων
- Ορια ζώνης αγοράς συντελεστή / Limit of transfer development rights zone
- Ορια περιοχής περιβαλλοντικής εξυγίανσης - αναβάθμισης / Area of environmental improvement
- Ορια περιοχής ειδικής μελέτης
- Ορια περιοχής προστασίας αρχιτεκτονικών συνόλων - παραδοσιακής κληρονομιάς

Εγκρίθηκε με την Γ.5765/93 απόφαση ... του Γενικού Πολεοδομικού σχεδίου (Γ.Π.Σ.) του Δήμου Πανοράματος (Ν. Θεσσαλονίκης).

31 Μαρτίου 93

Δ/ντης

Γ. ΑΠΟΣΤΟΛΑΤΟΣ

ΓΕΝΙΚΟ ΠΟΛΕΟΔΟΜΙΚΟ ΣΧΕΔΙΟ

1:100.000

40 45

22 45 ΑΝΑΤ. ΓΚΡΗΝ.


ΔΙΑΝΟΜΗ ΠΙΝΑΚΙΔΩΝ

ΜΕΛΕΤΗΤΗΣ

ΔΙΕΥΘΥΝΣΗ ΟΙΚΙΣΜΟΥ ΘΕΣΣΑΛΟΝΙΚΗΣ

ΓΕΝΙΚΟ ΠΟΛΕΟΔΟΜΙΚΟ

ΘΕΣΣΑΛΟΝΙΚΗΣ

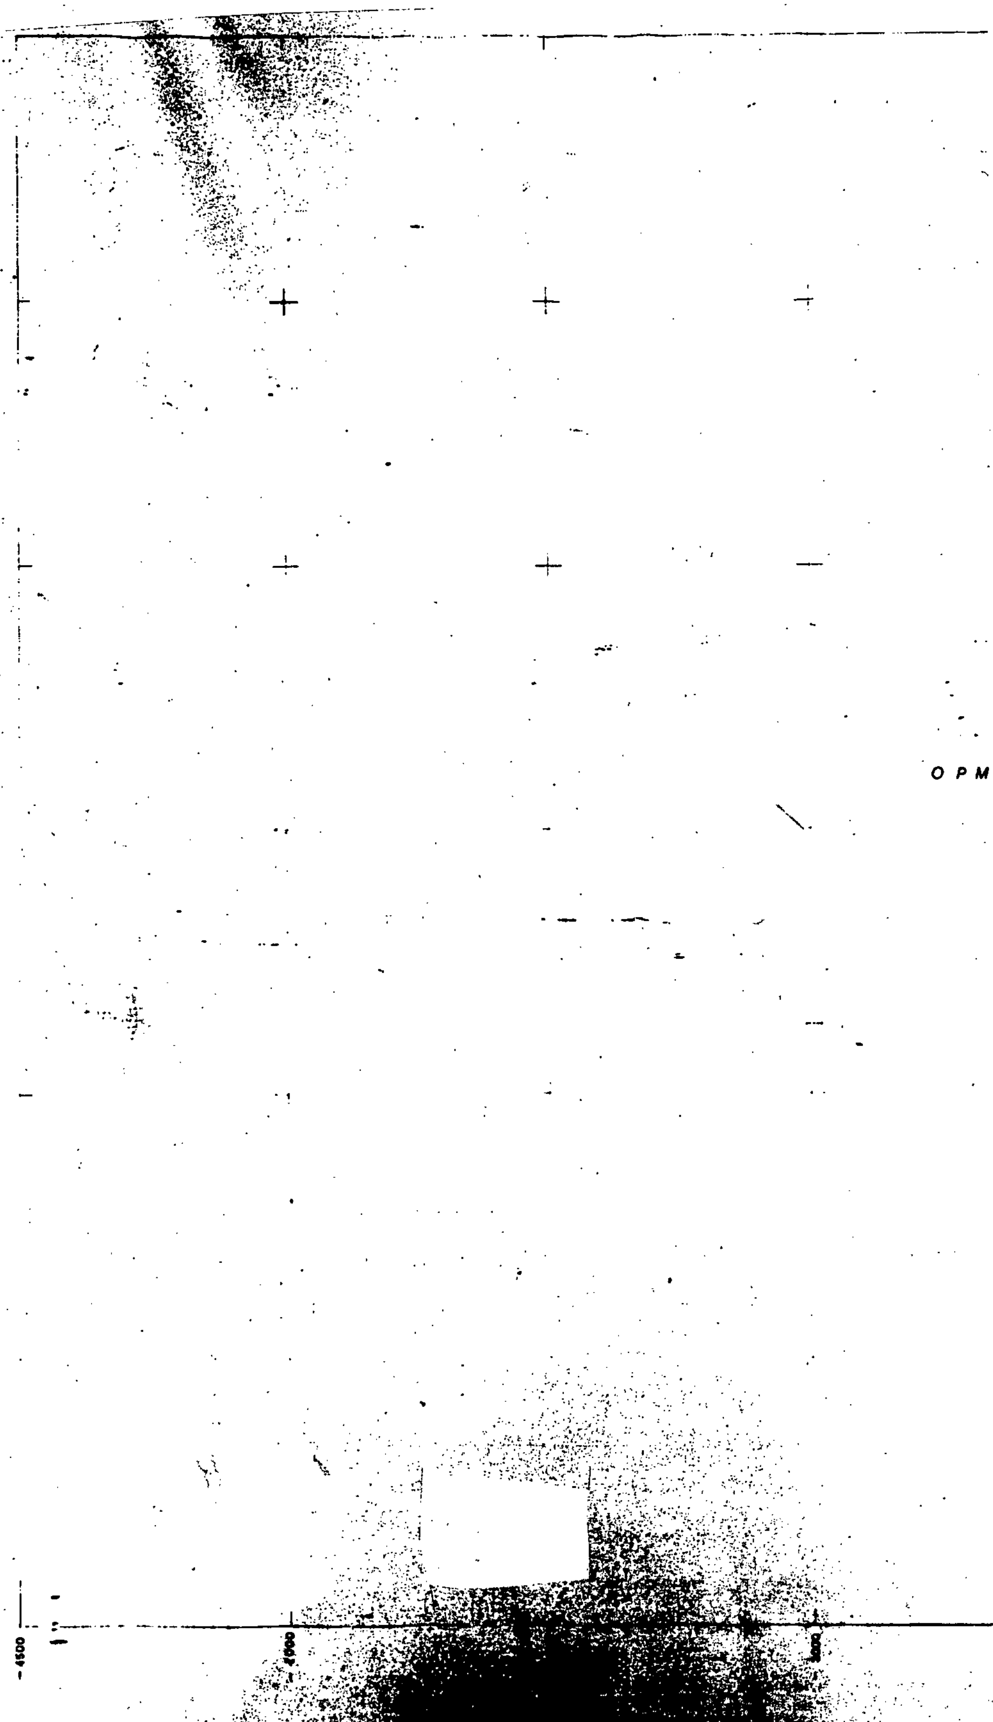
O P M

Ο Ρ Μ Ο Σ   Θ Ε Σ Σ Α Λ Ο Ν Ι Κ Η Σ



- 2500
- 2000
- 1500
- 1000

ΥΠ.ΠΕ.ΧΩ.Δ.Ε.

διευθυνση οικισμου θεσσαλονικης

ΥΠΟΜΝΗΜΑ

- Αναδασωτέα περιοχή — Reforested area
- Όρια σχεδίου πόλης - πρόταση — Town plan boundaries
- Όρια εγκεκριμένου σχεδίου πόλης 1987 — Town plan limits 1987
- Όρια γειτονιάς — Neighborhood limits
- Μέσος συντελεστής δόμησης ανά πολεοδομική ενότητα — Average plot ratio per urban unit
- Κεντρικές λειτουργίες πόλης — Central area
- Τοπικά κέντρα πολεοδομικών ενοτήτων - γειτονιάς — Local centre district / neighborhood
- Επέκταση σχεδίου πόλεως — Town plan expansion
- Κατοικία — Residential area
- Μη οχλούσα επαγγελματική εγκατάσταση (ΕΜ)
- Εκπαίδευση — Education
- Περίθαλψη — Health
- Πρόνοια — Welfare
- Αθλητισμός — Sports
- Πολιτιστικές λειτουργίες — Cultural services
- Αστικό πράσινο - Ελεύθεροι χώροι — Green area, open space
- Τουρισμός - Αναψυχή — Tourism, recreation
- Ιδιαίτερες χρήσεις — Special uses
- Ελεύθερη λεωφόρος — Motorway
- Αρτηρία — Arterial street
- Συλλεκτήρια — Collector street
- Σιδηροδρομική γραμμή — Railway
- Χώροι σταθμεύσεως εκτός οδού — Parking places
- Εγκαταστάσεις μαζικών μεταφορών — Public transport installations
- Σιδηροδρομικός σταθμός — Railway station
- Σταθμός φορτηγών — Truck station
- Σταθμός λεωφορείων — Bus station
- Λιμάνι — Harbor
- Ελικοδρόμιο — Heliport
- Όριο ζώνης ειδικής οικονομικής ενίσχυσης — Specialty financial incentive limit
- Όριο ζώνης ειδικών κινήτρων
- Όριο ζώνης αγοράς συντελεστή — Limit of transfer development rights zone
- Όρια περιοχής περιβαλλοντικής εξυγίανσης - αναβάθμισης — Area of environmental improvement
- Όρια περιοχής ειδικής μελέτης
- Όρια περιοχής προστασίας αρχιτεκτονικών συνόλων - παραδοσιακής κληρονομιάς

Γ. 57650/93
Έγκριση γενικού πολεοδομικού σχεδίου (Γ.Π.Σ.) του Δήμου Θεσσαλονίκης (Ν. Θεσσαλονίκης).

31 Μαρτίου 93
Δ/ντης
Γ. ΑΠΟΣΤΟΛΑΤΟΣ

ΓΕΝΙΚΟ ΠΟΛΕΟΔΟΜΙΚΟ ΣΧΕΔΙΟ

ΚΛΙΜΑΚΑ 1:100.000 ΗΜΕΡΟΜΗΝΙΑ ΦΩΤΟΛΗΨΙΑΣ
40 45
22 45 ΑΝΑΤ. ΓΚΡΗΝ.

ΔΙΑΝΟΜΗ ΠΙΝΑΚΙΔΩΝ

15.9	15.10	15.11
	16.10	16.11
	17.10	17.11

ΦΥΛΛΟ 16.10

ΜΕΛΕΤΗΤΗΣ
ΔΙΕΥΘΥΝΣΗ ΟΙΚΙΣΜΟΥ ΘΕΣΣΑΛΟΝΙΚΗΣ

ΠΟΛΕΟΔΟΜΙΚΗ ΟΡΓΑΝΩΣΗ


ΧΑΡΤΗΣ Π-1.11. ΓΕΝΙΚΟ ΠΟΛΕΟΔΟΜΙΚΟ

ΚΛΙΜΑΚΑ 1:5000

Δ.ΘΕΣΣΑΛΟΝΙΚΗΣ

ΑΥΓΟΥΣΤΟΣ 1987

ΝΟΜΟΣ ΘΕΣΣΑΛΟΝΙΚΗΣ

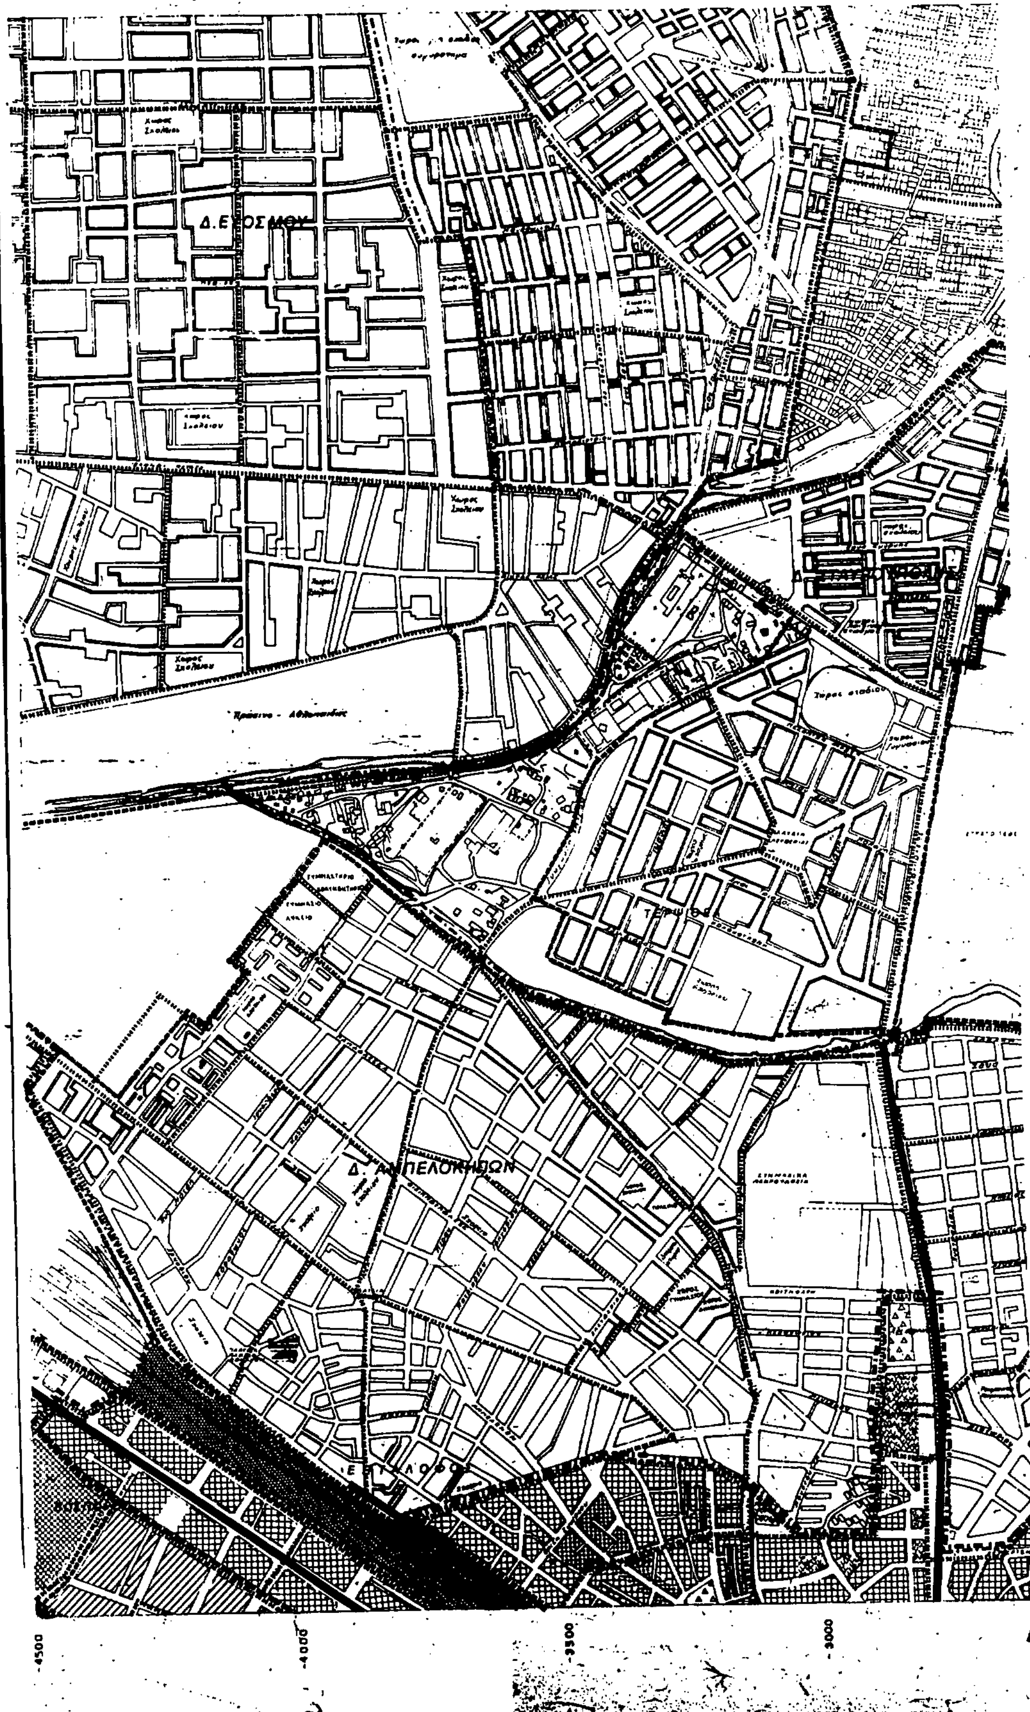
-4500
-4000
-3500
-3000


Δ. ΠΟΛΙΧΝΗΣ
Σ. ΑΝΑΓΕΝΝΗΣΕΩΣ
Δ. ΝΕΑΠΟΛΗΣ
Δ. ΣΥΚΕΩΝ
-2500
-2000
-1500
-1000

-8500
-9000
-9500
-10000
-10500
-11000
-11500
500

ΥΠ.ΠΕ.ΧΩ.Δ.Ε.

διευθυνση οικισμου θεσσαλονικης

ΥΠΟΜΝΗΜΑ

Αναδασωτεα περιοχη
Reforested area
Ορια σχεδιου πολης - προταση
Town plan boundaries
Ορια εγκεκριμενου σχεδιου πολης 1982
Town plan limits 1982
Ορια γειτονιας
Neighborhood limits
Average plot ratio per urban unit
Κεντρικες λειτουργιες πολης
Central area
Τοπικα κεντρα
Local centre, district/neighborhood
Επεκταση σχεδιου πολεως
Town plan expansion
Κατοικια
Residential area
Μη οχλουσα επαγγελματικη εγκατασταση (ΕΜ)
Εκπαιδευση
Education
Περιθαλψη
Health
Προνοια
Welfare
Αθλητισμος
Sports
Πολιτιστικες λειτουργιες
Cultural services
Αστικο πρασινο - Ελευθεροι χωροι
Green area, open space
Τουρισμος - Αναψυχη
Tourism, recreation
Ιδιαιτερες χρησεις
Special uses
Ελευθερη λεωφορος
Motorway
Αρτηρια
Arterial street
Συλλεκτηρια
Collector street
Σιδηροδρομικη γραμμη
Railway
Χωροι σταθμευσεως εκτος οδου
Parking places
Εγκαταστασεις μαζικων μεταφορων
Public transport installations
Σιδηροδρομικος σταθμος
Railway station
Σταθμος φορτηγων
Truck station
Σταθμος λεωφορειων
Bus station
Λιμανι
Harbor
Ελικοδρομιο
Heliport
Οριο ζωνης ειδικης οικονομικης ενισχυσης
Specially financial incentive limit
ΖΕΚ Οριο ζωνης ειδικων κινητρων
ΖΑΣ Ορια ζωνης αγορας συντελεστη
Limit of transfer development rights zone
Ορια περιοχης περιβαλλοντικης εξυγιανσης - αναβαθμισης
Area of environmental improvement
Ορια περιοχης ειδικης μελετης
Ορια περιοχης προστασιας αρχιτεκτονικων συνολων - παραδοσιακης κληρονομιας

Γ. 57650/93
ΠΕΡΙ Έγκριση γενικού Πολεοδομικού Σχεδίου (Γ.Π.Σ.) του Δήμου Θεσσαλονίκης (Ν. Θεσσαλονίκης).

31 Μαρτίου 93
Δ/ντης

Γ. ΑΠΟΣΤΟΛΑΤΟΣ

ΓΕΝΙΚΟ ΠΟΛΕΟΔΟΜΙΚΟ ΣΧΕΔΙΟ

1:100.000 ΗΜΕΡΟΜΗΝΙΑ ΦΩΤΟΛΗΨΙΑΣ
40 45
22 45 ΑΝΑΤ. ΓΚΡΗΝ.

ΔΙΑΝΟΜΗ ΠΙΝΑΚΙΔΩΝ

13.9 3386,2	13.10 3387,1	13.11 3387,2
14.9 3386,4	14.10 3387,3	14.11 3387,4
3386,6 15.9	3387,5 15.10	3387,6 15.11

ΦΥΛΛΟ : 14.10


ΜΕΛΕΤΗΤΗΣ
ΔΙΕΥΘΥΝΣΗ ΟΙΚΙΣΜΟΥ ΘΕΣΣΑΛΟΝΙΚΗΣ
Θεσσαλονίκη, 28-8-92
Δ/ντης του ΟΣΘ
Κων. Αν. Δαρδίκας
Αρχιτ. Μηχ.


ΠΟΛΕΟΔΟΜΙΚΗ ΟΡΓΑΝΩΣΗ

ΧΑΡΤΗΣ **Π-1.11.** ΓΕΝΙΚΟ ΠΟΛΕΟΔΟΜΙΚΟ

ΚΛΙΜΑΚΑ 1:5000 | **Δ.ΘΕΣΣΑΛΟΝΙΚΗΣ**

ΑΥΓΟΥΣΤΟΣ 1987 | ΝΟΜΟΣ ΘΕΣΣΑΛΟΝΙΚΗΣ

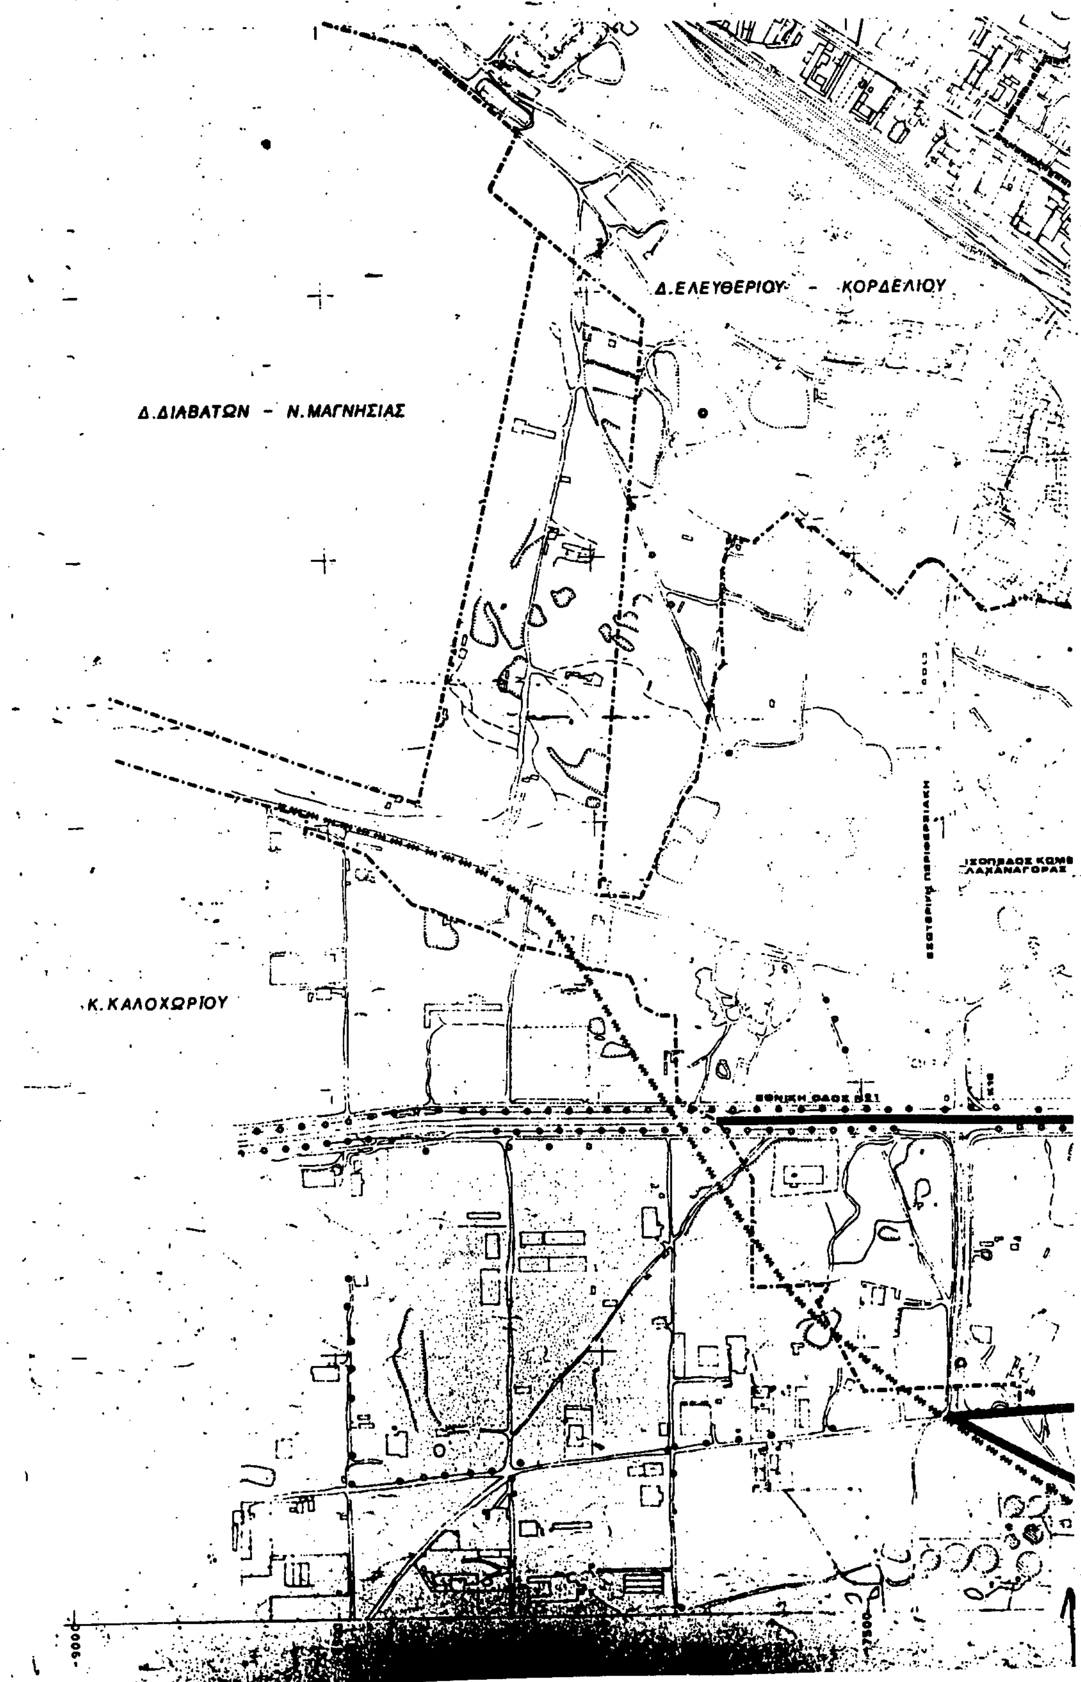
Δ.ΕΛΕΥΘΕΡΙΟΥ - ΚΟΡΔΕΛΙΟΥ
Δ.ΔΙΑΒΑΤΩΝ - Ν.ΜΑΓΝΗΣΙΑΣ
Κ.ΚΑΛΟΧΩΡΙΟΥ
ΕΣΩΤΕΡΙΚΗ ΠΕΡΙΦΕΡΕΙΑΚΗ
ΛΑΧΑΝΑΓΟΡΑΣ

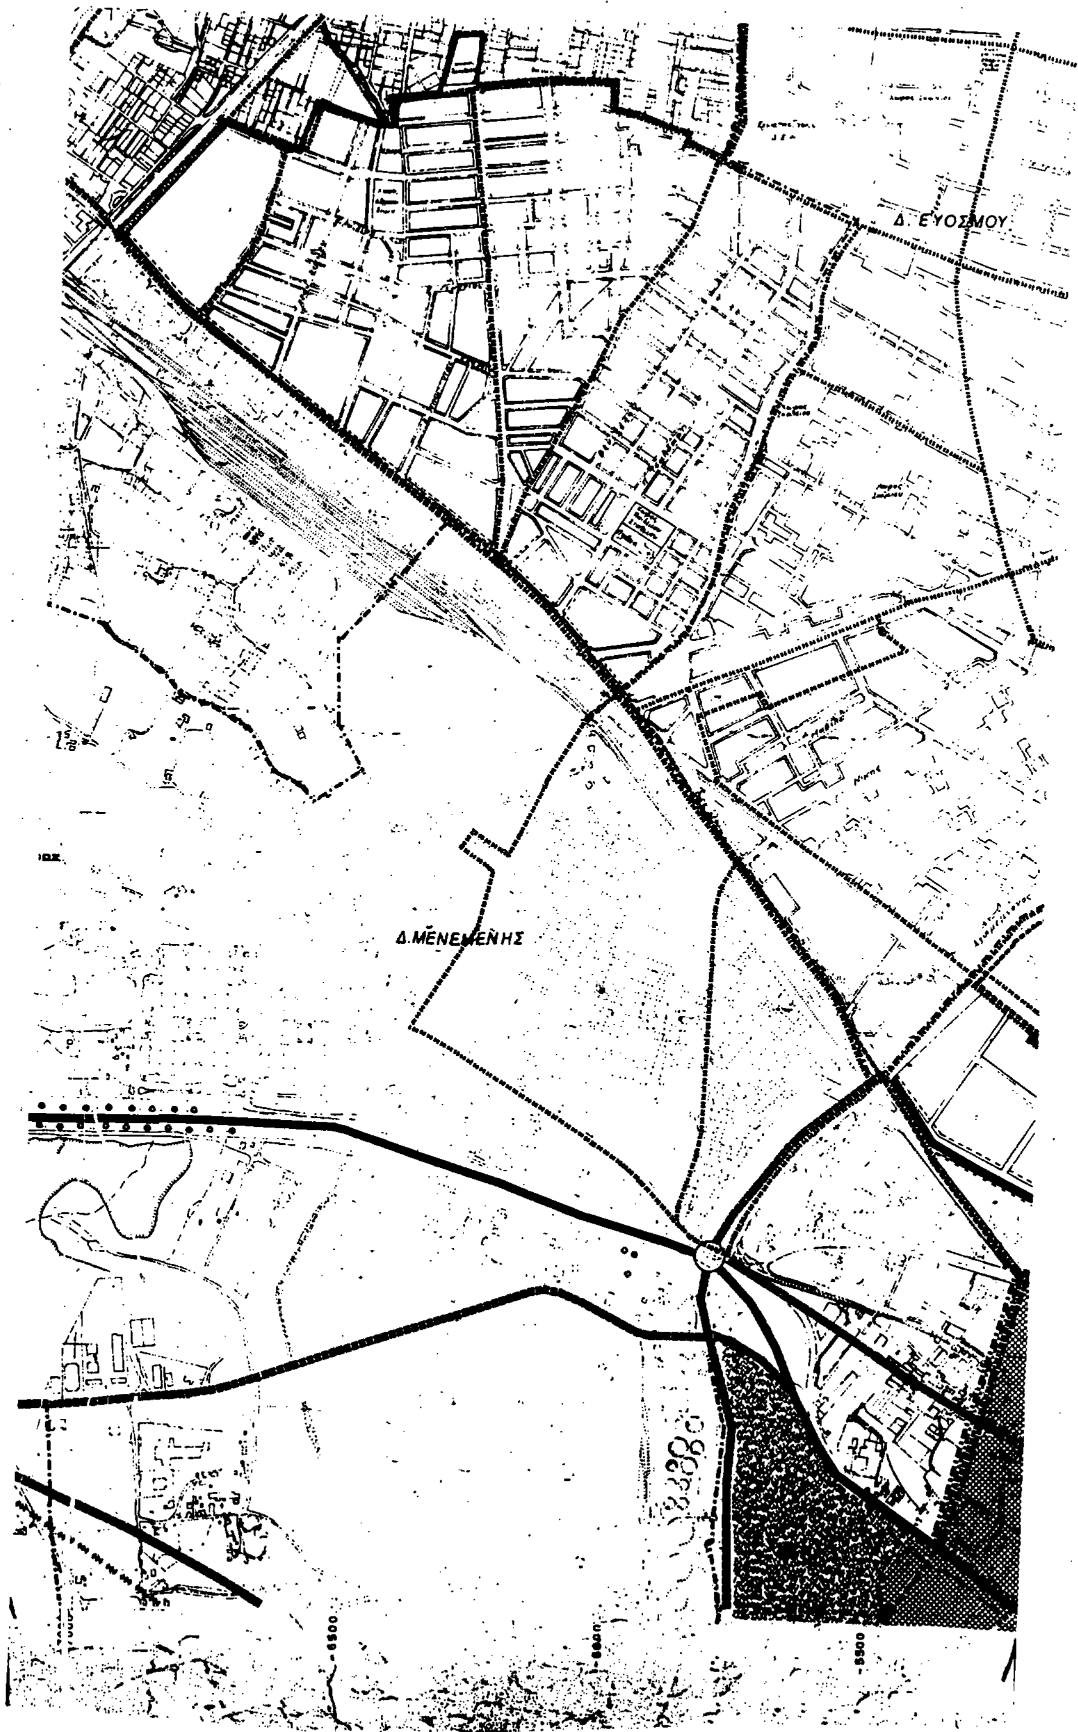
Δ. ΕΥΟΣΜΟΥ
Δ.ΜΕΝΕΜΕΝΗΣ

-8500
-9000
-9500
-10000
-10500
-11000
-11500
-5000
-5000

Δ.ΜΕΝΕΜΕΝΗΣ

1,07

ΥΠ.ΠΕ.ΧΩ.Δ.Ε.

διευθυνση οικισμου θεσσαλονικης

ΥΠΟΜΝΗΜΑ

Ορια σχεδιου πολης-προταση
Town plan boundaries

Κεντρικες λειτουργιες πολης
Central area

Επεκταση σχεδιου πολεως
Town plan expansion

Κατοικια
Residential area

Μη οχλουσα επαγγελματικη εγκαταστασηη (ΕΜ)

Εκπαιδευση
Education

Περιθαλψη
Health

Προνοια
Welfare

Αθλητισμος
Sports

Πολιτιστικες λειτουργιες
Cultural services

Αστικο πρασινο - Ελευθεροι χωροι
Green area open space

Τουρισμος - Αναψυχη
Tourism recreation

Ιδιαιτερες χρησεις
Special uses

Ελευθερη λεωφορος
Motorway

Αρτηρια
Arterial street

Συλλεκτηρια
Collector street

Σιδηροδρομικη γραμμη
Railway

Χωροι σταθμευσεως εκτος οδου
Parking places

Εγκαταστασεις μαζικων μεταφορων
Public transport installations

Σιδηροδρομικος σταθμος
Railway station

Σταθμος φορτηγων
Truck station

Σταθμος λεωφορειων
Bus station

Λιμανι
Harbor

Ελικοδρομιο
Heliport

Οριο ζωνης ειδικης οικονομικης ενισχυσης
Specially financial incentive limit

Οριο ζωνης ειδικων κινητρων

Οριο ζωνης αγορας συντελεστη
Limit of transfer development rights zone

Ορια περιοχης περιβαλλοντικης εξυγιανσης-αναβαθμισης
Area of environmental improvement

Ορια περιοχης ειδικης μελετης

Ορια περιοχης προστασιας αρχιτεκτονικων συνολων-παραδοσιακης κληρονομιας

Γ.37650/93
Εγκριση μικρου πολεοδομικου σχεδιου (Γ.Π.Σ.) του Δήμου Θεσσαλονίκης (Ν. Θεσσαλονίκης)
31 Μαρτίου 93
Δ/ντης
Γ. ΑΠΟΣΤΟΛΗΤΟΣ

ΓΕΝΙΚΟ ΠΟΛΕΟΔΟΜΙΚΟ ΣΧΕΔΙΟ

13.9	13.10
14.9	14.10
15.9	15.10

ΦΥΛΛΟ : 14.9


ΜΕΛΕΤΗΤΗΣ
ΔΙΕΥΘΥΝΣΗ ΟΙΚΙΣΜΟΥ ΘΕΣΣΑΛΟΝΙΚΗΣ


ΠΟΛΕΟΔΟΜΙΚΗ ΟΡΓΑΝΩΣΗ

ΧΑΡΤΗΣ
Π-1.11.
ΓΕΝΙΚΟ ΠΟΛΕΟΔΟΜΙΚΟ

ΚΛΙΜΑΚΑ
1:5000
Δ. ΘΕΣΣΑΛΟΝΙΚΗΣ


ΑΥΓΟΥΣΤΟΣ 1987
ΝΟΜΟΣ ΘΕΣΣΑΛΟΝΙΚΗΣ

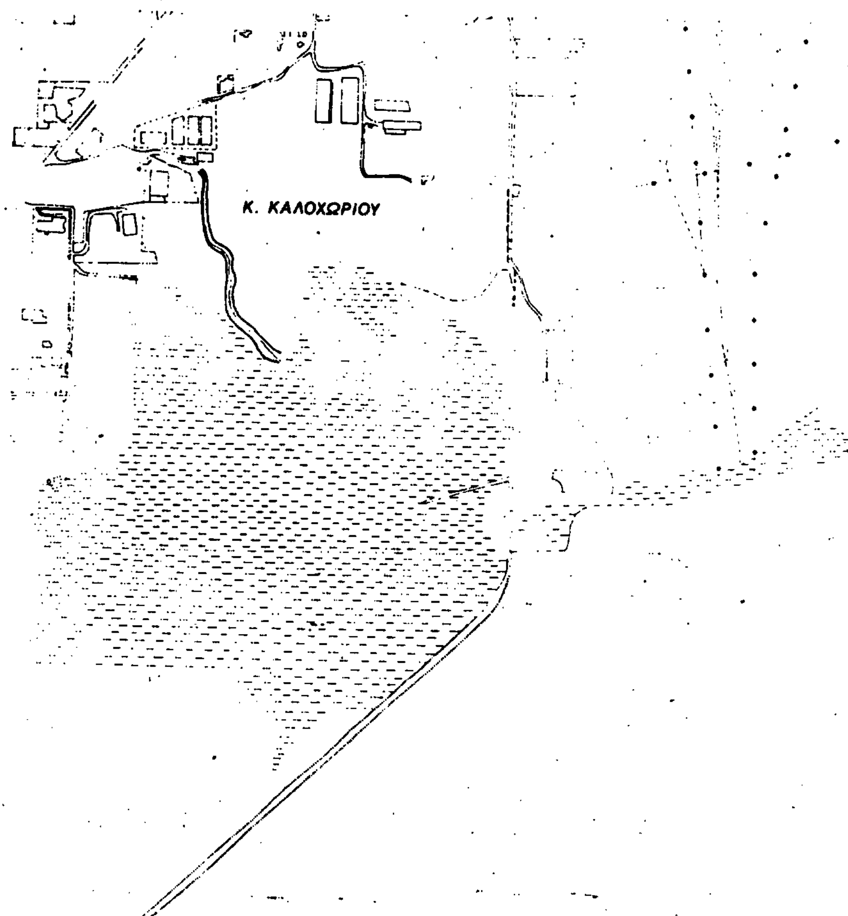
Κ. ΚΑΛΟΧΩΡΙΟΥ

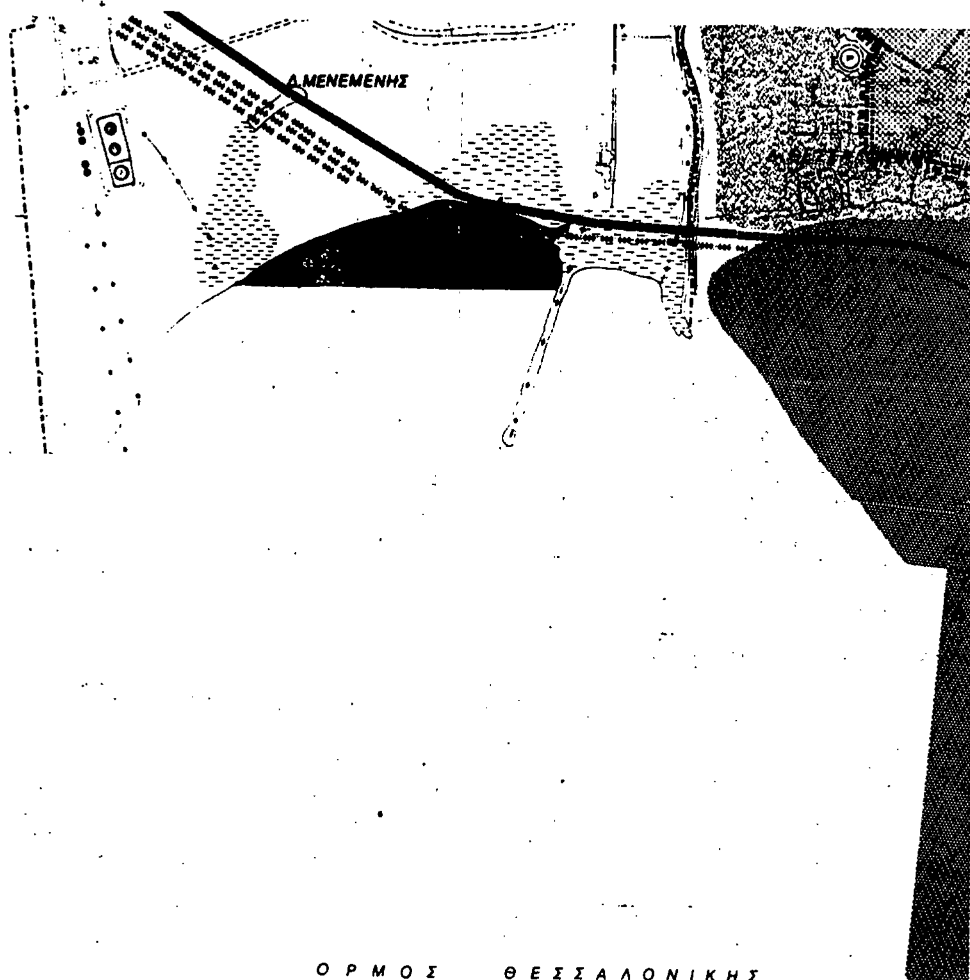
Δ.ΜΕΝΕΜΕΝΗΣ
Ο Ρ Μ Ο Σ   Θ Ε Σ Σ Α Λ Ο Ν Ι Κ Η Σ

ΥΠ.ΠΕ.ΧΩ.Δ.Ε.

διευθυνση οικισμου θεσσαλονικης

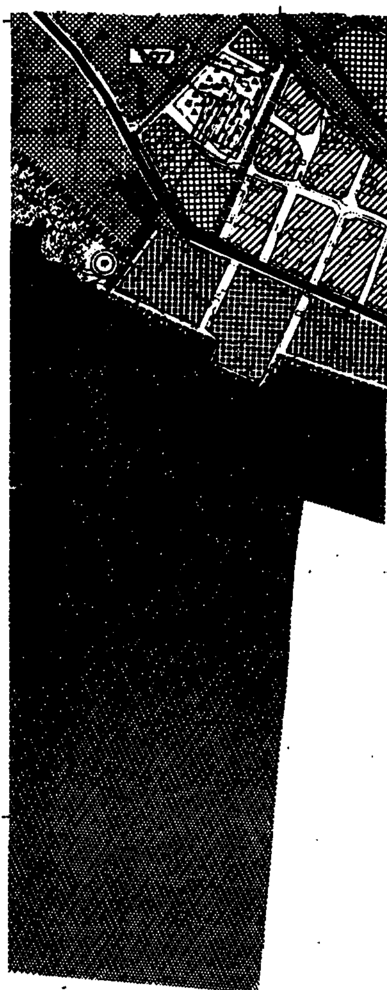

ΥΠΟΜΝΗΜΑ

- Ορια σχεδιου πολης - προταση
- Town plan boundaries
- Ορια γειτονιας
- Κατοικια
- Residential area
- Μη οχλουσα επαγγελματικη εγκατασταση (ΕΜΙ)
- Education
- Health
- Προνοια
- Welfare
- Αθλητισμος
- Sports
- Πολιτιστικες λειτουργιες
- Cultural services
- Αστικο πρασινο - Ελευθεροι χωροι
- Green area, open space
- Τουρισμος - Αναψυχη
- Tourism, recreation
- Ιδιαιτερες χρησεις
- Special uses
- Ελευθερη λεωφορος
- Motorway
- Αρτηρια
- Arterial street
- Συλλεκτηρια
- Collector street
- Σιδηροδρομικη γραμμη
- Railway
- Χωροι σταθμευσεως εκτος οδου
- Parking places
- Εγκαταστασεις μαζικων μεταφορων
- Public transport installations
- Σιδηροδρομικος σταθμος
- Railway station
- Σταθμος φορτηγων
- Truck station
- Σταθμος λεωφορειων
- Bus station
- Λιμανι
- Harbor
- Ελικοδρομιο
- Heliport
- Οριο ζωνης ειδικης οικονομικης ενισχυσης
- Οριο ζωνης ειδικων κινητρων
- Οριο ζωνης αγορας συντελεστη
- Ορια περιοχης περιβαλλοντικης εξυγιανσης - αναβαθμισης
- Ορια περιοχης ειδικης μελετης
- Ορια περιοχης προστασιας αρχιτεκτονικων συνολων - παραδοσιακης κληρονομιας

Γ.57650/93
Εγκριση γενικού πολεοδομικού σχεδίου (Γ.Π.Σ.) του δήμου Θεσσαλονίκης (Ν. Θεσσαλονίκης).

31 Μαρτίου 93
Αθήνα

Γ. Αποστολάτος

ΓΕΝΙΚΟ ΠΟΛΕΟΔΟΜΙΚΟ ΣΧΕΔΙΟ

1:100.000 ΗΜΕΡΟΜΗΝΙΑ ΦΩΤΟΛΗΨΙΑΣ

40 45

22 45 ΑΝΑΤ. ΓΕΡΜ.

ΔΙΑΝΟΜΗ ΠΙΝΑΚΙΔΩΝ

14.9	14.10
15.9	15.10

ΦΥΛΛΟ 15.9

ΜΕΛΕΤΗΤΗΣ

ΔΙΕΥΘΥΝΣΗ ΟΙΚΙΣΜΟΥ ΘΕΣΣΑΛΟΝΙΚΗΣ

ΠΟΛΕΟΔΟΜΙΚΗ ΟΡΓΑΝΩΣΗ

ΧΑΡΤΗΣ


Π-1.11. ΓΕΝΙΚΟ ΠΟΛΕΟΔΟΜΙΚΟ

ΚΛΙΜΑΚΑ 1:5000

Δ. ΘΕΣΣΑΛΟΝΙΚΗΣ

ΑΥΓΟΥΣΤΟΣ 1987

ΝΟΜΟΣ ΘΕΣΣΑΛΟΝΙΚΗΣ

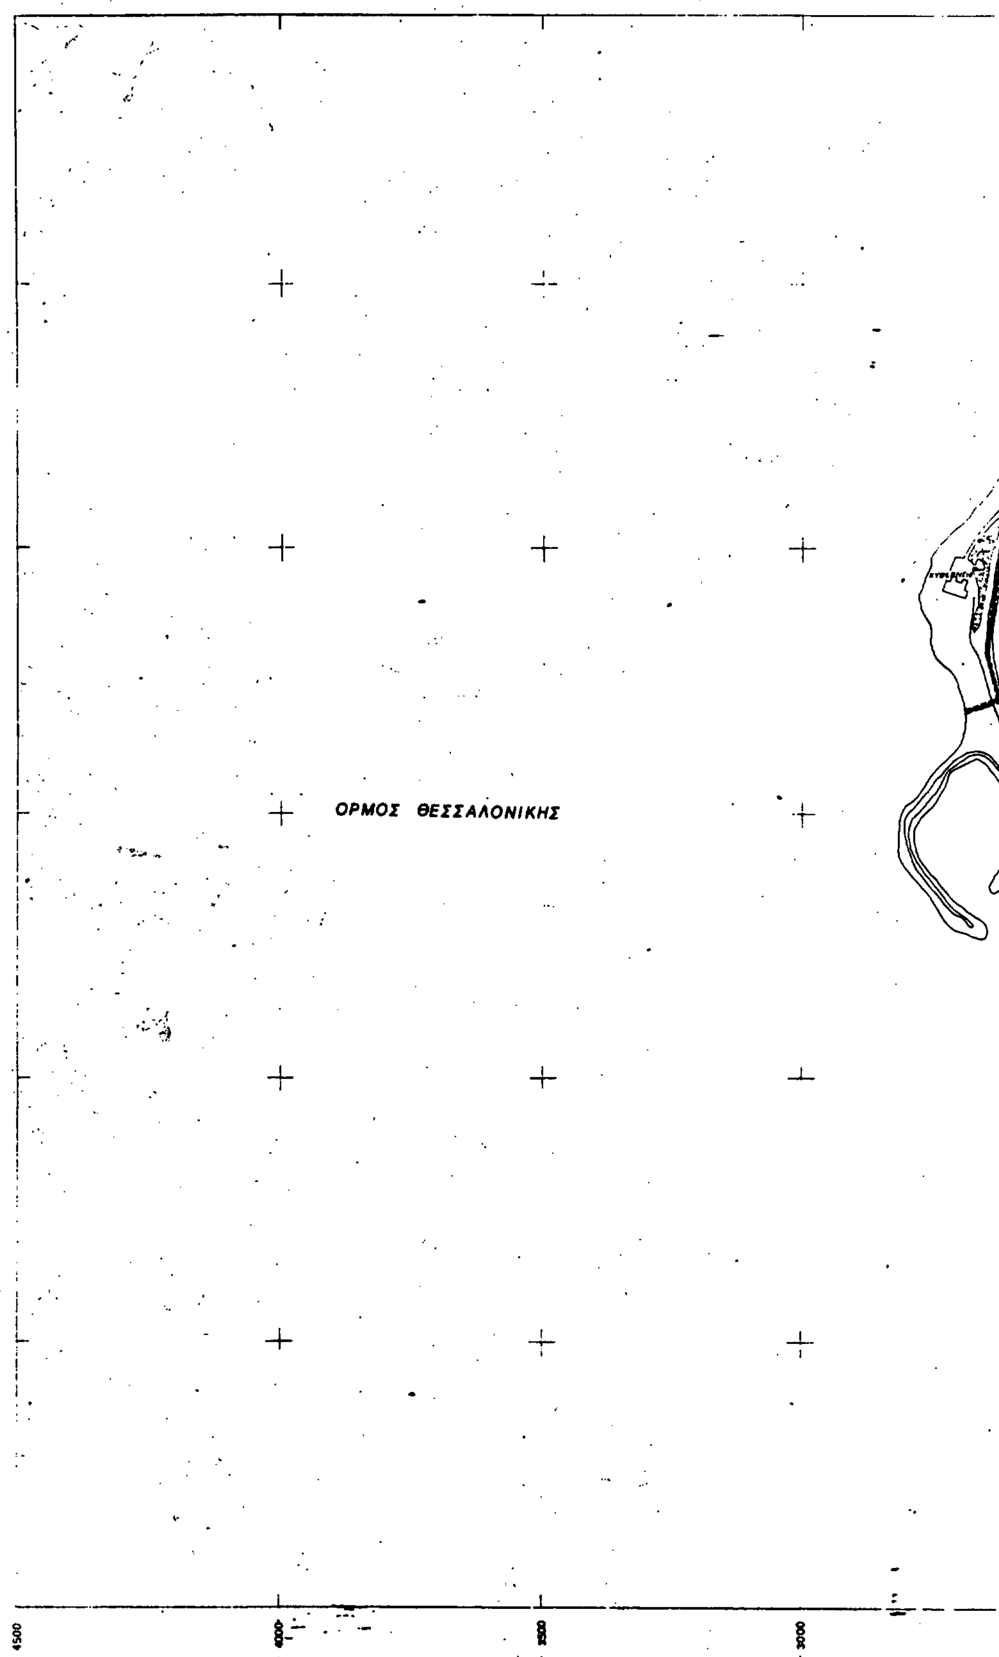
ΟΡΜΟΣ ΘΕΣΣΑΛΟΝΙΚΗΣ
- 4500
- 4000
- 3500
- 3000


ΒΥΖΑΝΤΙΟ
Δ. ΚΑΛΑΜΑΡΙΑΣ
ΑΡΕΤΣΟΥ
ΚΡΗΝΗ
2500
2000
1500
1000

ΥΠ.ΠΕ.ΧΩ.Δ.Ε.

διευθυνση οικισμου θεσσαλονικης



ΥΠΟΜΝΗΜΑ

Ορια σχεδιου πολ. - προταση

Μη οχλουσα επαγγελματικη εγκατασταση (FM)

Περιθαλψη
Health

Προνοια
Welfare

Αθλητισμος
Sports

Πολιτιστικες λειτουργιες
Cultural services

Αστικο πρασινο - Ελευθεροι χωροι
Green area, open space

Τουρισμος - Αναψυχη
Tourism, recreation

Ιδιαιτερες χρησεις
Special uses

Ελευθερη λεωφορος
Motorway

Αρτηρια
Arterial street

Συλλεκτηρια
Collector street

Σιδηροδρομικη γραμμη
Railway

Χωροι σταθμευσεως εκτος δρου
Parking places

Εγκαταστασεις μαζικων μεταφορων
Public transport installations

Σιδηροδρομικος σταθμος
Railway station

Σταθμος φορτηγων
Truck station

Σταθμος λεωφορειων
Bus station

Λιμανι
Harbor

Ελικοδρομιο
Heliport

Οριο ζωνης ειδικης οικονομικης ενισχυσης
Specialty financial incentive limit

Οριο ζωνης ειδικων κινητρων

Οριο ζωνης αγορας συντελεστη
Limit of transfer development rights zone

Ορια περιοχης περιβαλλοντικης εξυγιανσης-αναβαθμισης
Area of environmental improvement

Ορια περιοχης ειδικης μελετης

Ορια περιοχης προστασιας αρχιτεκτονικων συνολων - παραδοσιακης κληρονομιας

ΥΠΟΥΡΓΕΙΟ ΠΕΡΙΒΑΛΛΟΝΤΟΣ ΧΩΡΟΤΑΞΙΑΣ & ΔΗΜ. ΕΡΓΩΝ
Συνοδεύει την υπ' αριθ. Γ-53650/93 απόφαση περί Έγκρισης γενικού πολεοδομικού σχεδίου (Γ.Π.Σ.) του δήμου Θεσσαλονίκης (ν. Θεσσαλονίκης).
Αθήνα 31 Μαρτίου 93
Ο Υπουργός

Γ. ΑΠΟΣΤΟΛΑΤΟΣ

ΓΕΝΙΚΟ ΠΟΛΕΟΔΟΜΙΚΟ ΣΧΕΔΙΟ

100.000

40 48

22 48 ΑΝΑΤ. ΓΕΡΜΗΝ.

ΔΙΑΝΟΜΗ ΠΙΝΑΚΙΔΩΝ

3307/7 18.10	3307/8 18.11
3307/1 17.10	3307/2 17.11
3307/3 16.10	3307/4 16.11

ΦΥΛΛΟ : 17.10

ΜΕΛΕΤΗΤΗΣ

ΔΙΕΥΘΥΝΣΗ ΟΙΚΙΣΜΟΥ ΘΕΣΣΑΛΟΝΙΚΗΣ

ΠΟΛΕΟΔΟΜΙΚΗ ΟΡΓΑΝΩΣΗ

ΧΑΡΤΗΣ

Π-1.11. ΓΕΝΙΚΟ ΠΟΛΕΟΔΟΜΙΚΟ

ΚΛΙΜΑΚΑ 1:5000

Δ. ΘΕΣΣΑΛΟΝΙΚΗΣ

ΑΥΓΟΥΣΤΟΣ 1987

ΝΟΜΟΣ ΘΕΣΣΑΛΟΝΙΚΗΣ



ΟΡΜΟΣ ΘΕΣΣΑΛΟΝΙΚΗΣ

Γ-57650/93

"Έγκριση του γενικού πολεοδομικού σχεδίου (Γ.Π.Σ.) του Δήμου Θεσσαλονίκης (Ν. Θεσσαλονίκης)".

31 Μαρτίου 1993
Ο Διευθυντής



3397/Α

ΥΠ.ΠΕ.ΧΩ.Δ.Ε

Διευθυνση οικισμου Θεσσαλονικη

ΥΠΟΜΝΗΜΑ



τοδηλατοδρομος

Ιδιαιτερες χρησεις

Δικτυο Μετρο

ΓΕΝΙΚΟ ΠΟΛΕΟΔΟΜΙΚΟ ΣΧΕΔΙ

ΔΙΑΝΟΜΗ ΠΙΝΑΚΙΔΩΝ



ΜΕΛΕΤΗΤΗΣ

ΔΙΕΥΘΥΝΣΗ ΟΙΚΙΣΜΟΥ ΘΕΣΣΑΛΟΝΙΚΗΣ

ΤΕΧΝΙΚΗ ΥΠΟΔΟΜΗ


Π-2.1.2. ΜΕΤΑΦΟΡΙΚΗ ΥΠΟΔΟΜΗ (οικισμος)

1:10000

ΜΑΡΤΙΟΣ 1987

Δ. ΘΕΣΣΑΛΟΝΙΚΗΣ

ΝΟΜΟΣ ΘΕΣΣΑΛΟΝΙΚΗΣ

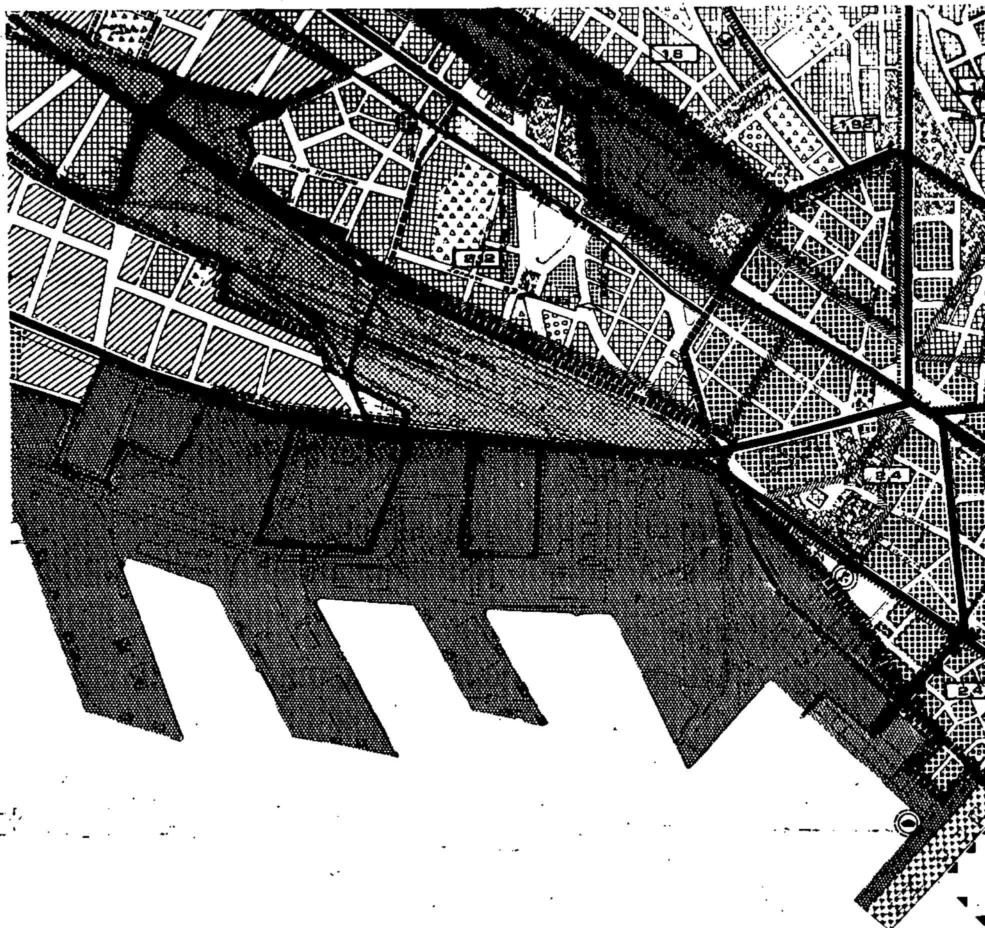


ΟΡΜΟΣ ΘΕΣΣΑΛΟΝΙΚΗΣ

Συνοδεύει τη με αριθ. Γ.57650/93 απόφαση
περί «Έγκριση του γενικού πολεοδομικού σχεδίου (Γ.Π.Σ.) του Δήμου Θεσσαλονίκης (Ν. Θεσσαλονίκης)»

31 Μαρτίου 1993
ο Διευθυντής

Γερ. Αποστολάτος

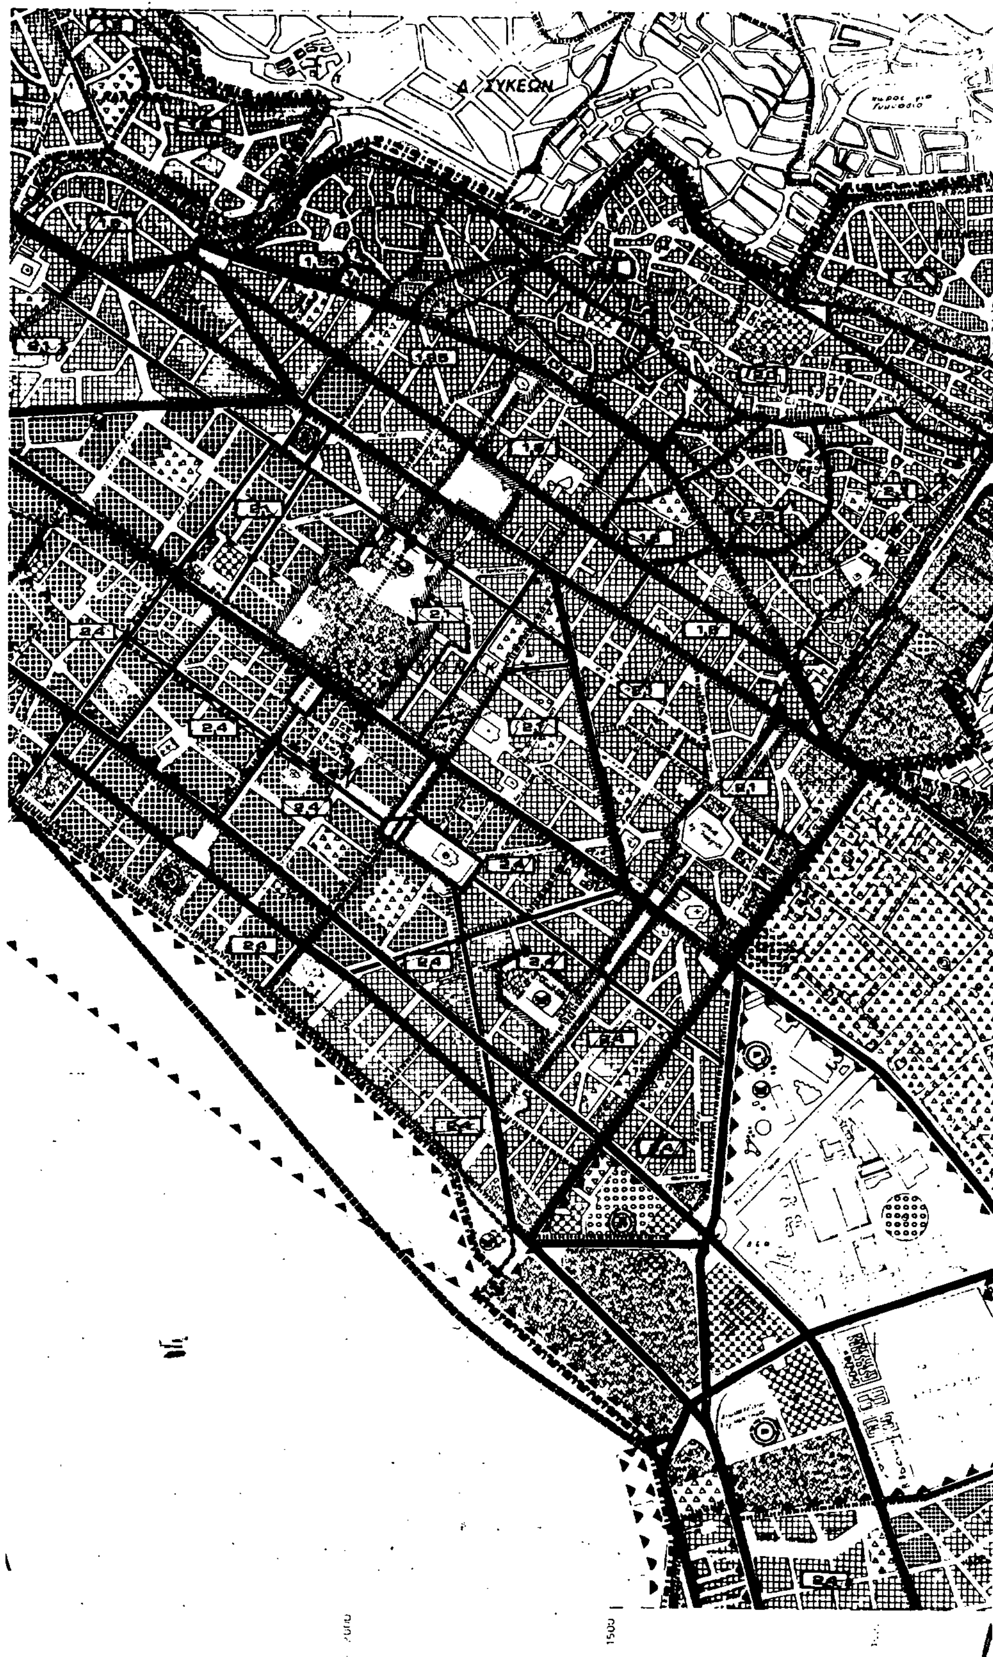
Δ. ΣΥΚΕΩΝ



ΥΠ.ΠΕ.ΧΩ.Δ

διευθυνση οικισμου θεσσαλ

ΥΠΟΜΝΗΜΑ

Ορια σχεδιου πολης-προταση

Ορια εγκεκριμμενου σχεδιου πολης 1982

Επεκταση σχεδιου πολεως
Town plan expansion

Μη οχλουσα επαγγελματικη εγκατασταση (ΕΜ)

Εκπαιδευση
Education

Περιθαλψη
Health

Πρανοια
Welfare

Αθλητισμος
Sports

Πολιτιστικες λειτουργιες
Cultural services

Αστικο πρασινο - Ελευθεροι χωροι
Green area, open space

Τουρισμος - Αναψυχη
Tourism, recreation

Ιδιαιτερες χρησεις
Special uses

Ελευθερη λεωφορος
Motorway

Αρτηρια
Arterial street

Συλλεκτηρια
Collector street

Σιδηροδρομικη γραμμη
Railway

Χωροι σταθμευσεως εκτος οδου
Parking places

Εγκαταστασεις μαζικων μεταφορων
Public transport installations

Σιδηροδρομικος σταθμος
Railway station

Σταθμος φορτηγων
Truck station

Σταθμος λεωφορειων
Bus station

Λιμανι
Harbor

Ελικοδρομιο
Heliport

Οριο ζωνης ειδικης οικονομικης ενισχυσης

Οριο ζωνης ειδικων κεντρων

Οριο ζωνης αγορας συντελεστη
Limit of transfer development rights zone

Ορια περιοχης περιβαλλοντικης εξυγιανσης-αναβαθμισης
Area of environmental improvement

Ορια περιοχης ειδικης μελετης

Ορια περιοχης προστασιας αρχιτεκτονικων συνολων - παραδοσιακης κληρονομιας

ΓΕΝΙΚΟ ΠΟΛΕΟΔΟΜΙΚΟ ΣΧ

100.000 ΗΜΕΡΟΜΗΝΙΑ ΦΩΤΟΛΗΨΙΑΣ

40 45

22 45 ΑΝΑΤ. ΓΕΡΜΑΝ.

14.9	14.10	14.11
15.9	15.10	15.11
	16.10	16.11

ΦΥΛΛΟ : 15.10

ΜΕΛΕΤΗΤΗ

ΔΙΕΥΘΥΝΣΗ ΟΙ
ΘΕΣΣΑΛΟΝΙ

ΠΟΛΕΟΔΟΜΙΚΗ ΟΡΓΑΝΩΣΗ

ΧΑΡΤΗΣ

Π - 1.11.


ΓΕΝΙΚΟ ΠΟΛΕΟΔΟΜΙ

ΚΛΙΜΑΚΑ 1:5000


Δ. ΘΕΣΣΑΛΟΝΙΚΙ


ΑΥΓΟΥΣΤΟΣ 1987

ΝΟΜΟΣ ΘΕΣΣΑΛΟΝΙΚΗΣ

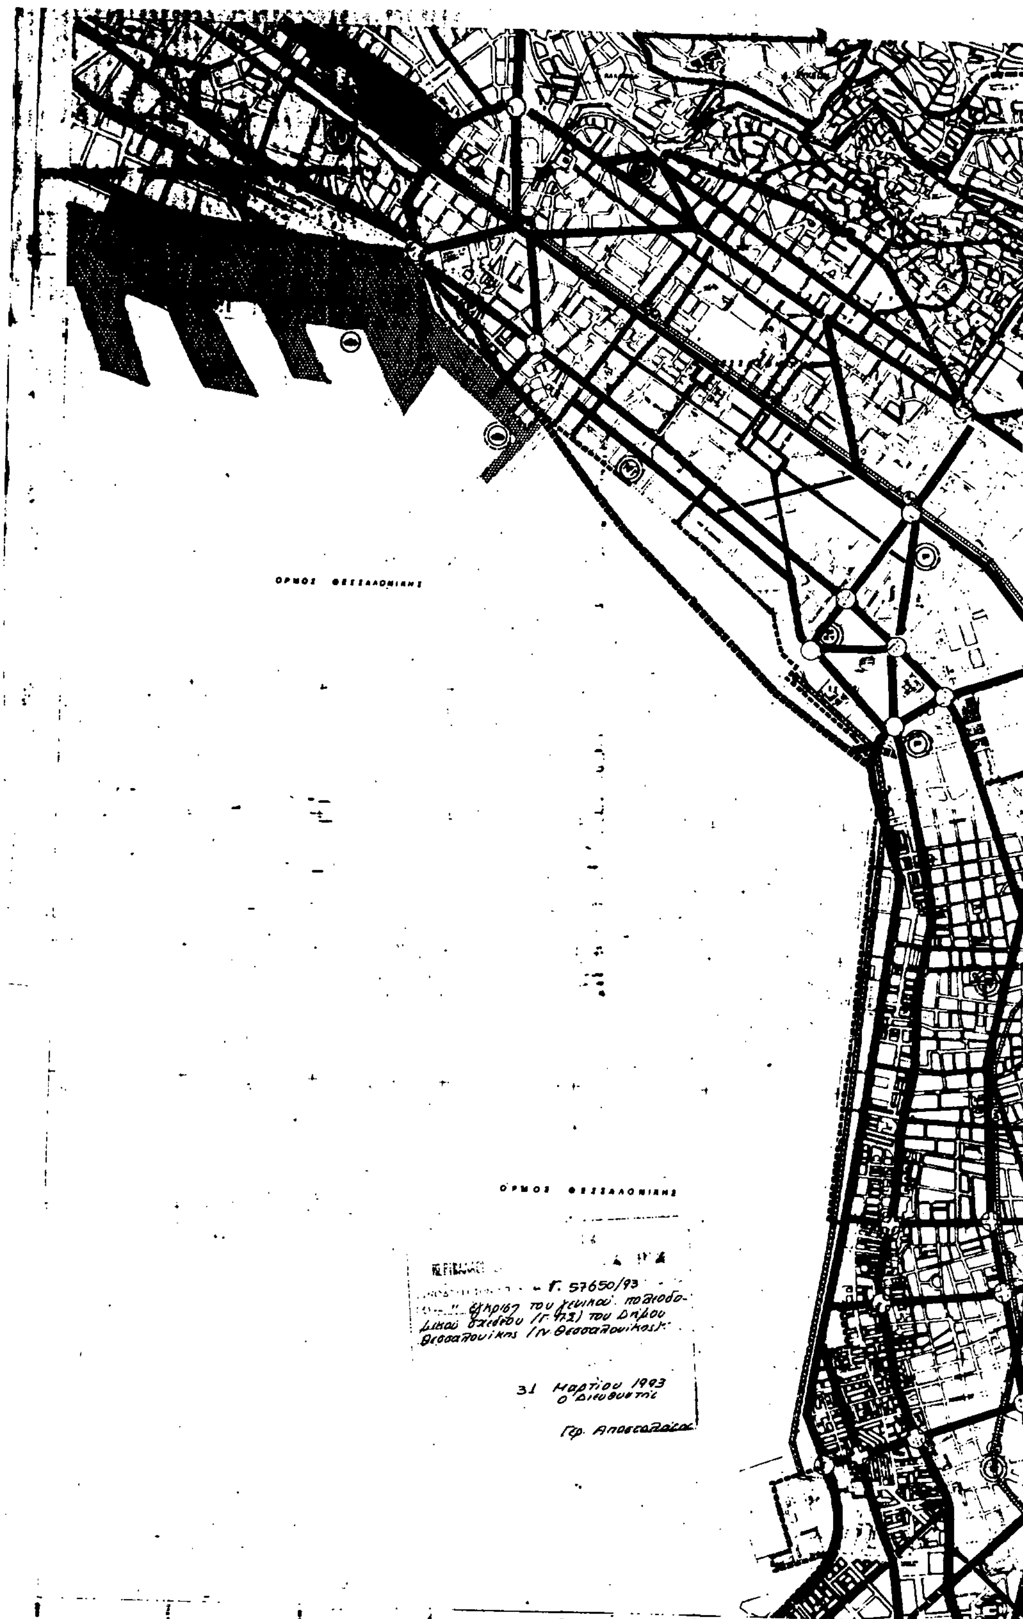

ΟΡΜΟΣ ΘΕΣΣΑΛΟΝΙΚΗΣ
ΟΡΜΟΣ ΘΕΣΣΑΛΟΝΙΚΗΣ
Γ. 57650/93
έγκριση του γενικού πολεοδομικού σχεδίου (Γ.Π.Σ.) του Δήμου Θεσσαλονίκης (Ν. Θεσσαλονίκης)".
31 Μαρτίου 1993
Ο Διευθυντής
Γρ. Αποστολάκος

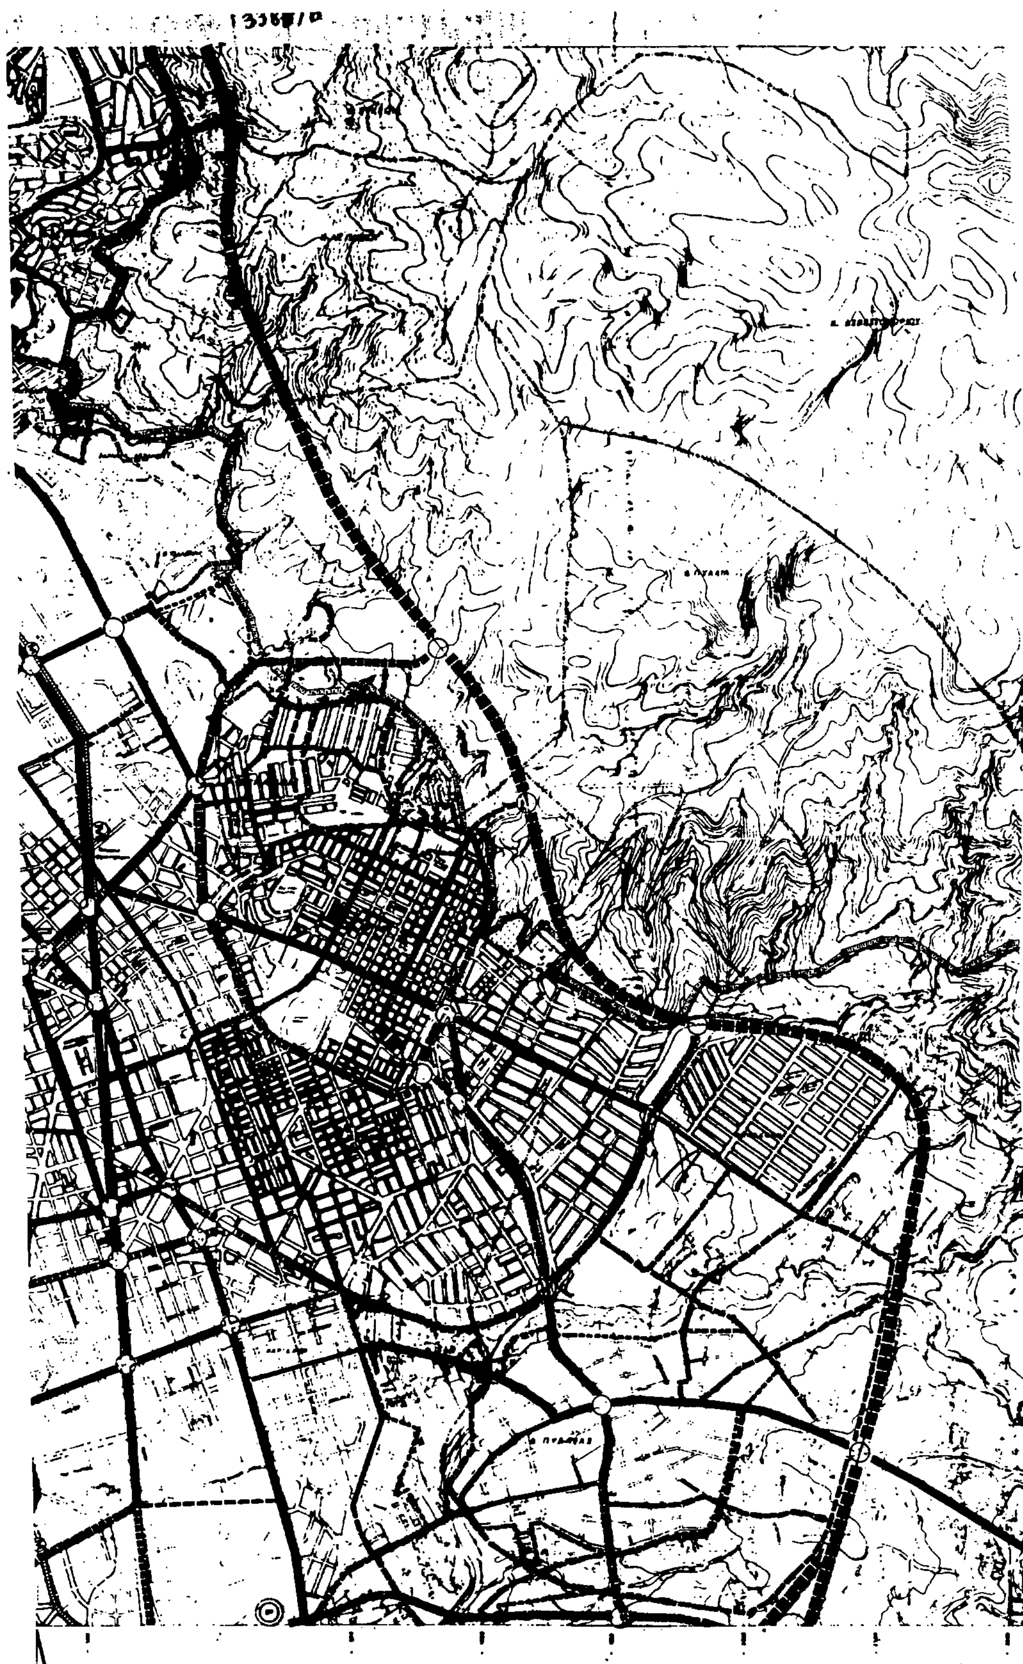

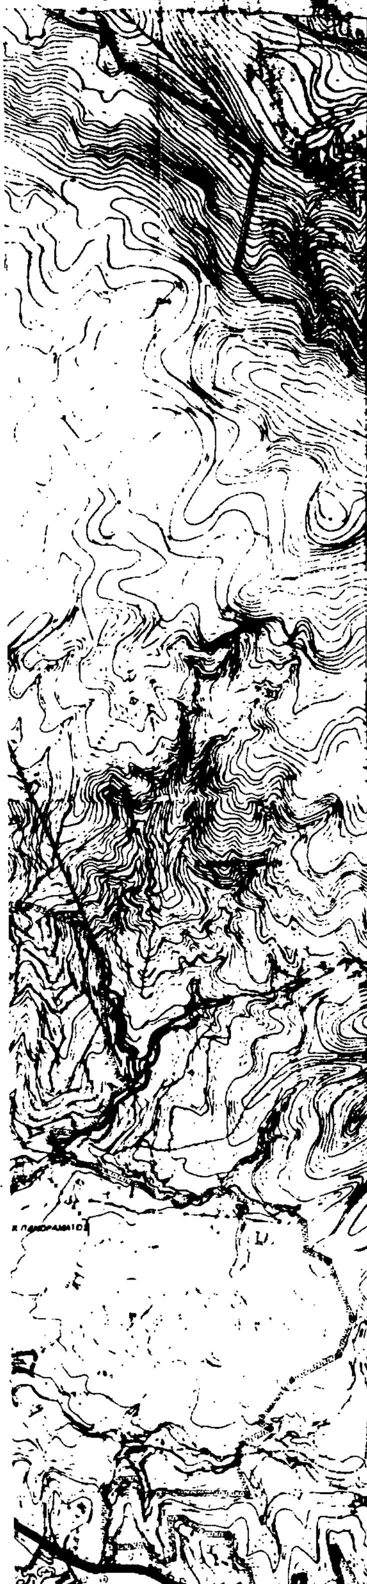

ΥΠ.ΠΕ.ΧΩ.Δ.Ε.

διευθυνση οικισμου θεσσαλονικης

ΥΠΟΜΝΗΜΑ

Town-plan limits 1982
Ορια εγκεκριμενου σχεδιου 1982

Motorway

Collector street

Intersection

Multi-level junction

Parking spaces

Railway

ποδηλατοδρομος

Public transport installations

Bus terminal (local)

Σταθμοι λεωφορειων (υπεραστικα)
Bus terminal (intercity)

Truck terminal

Σιδηροδρομικος σταθμος

Harbor

Airport

Ιδιαιτερες χρησεις
Special uses

Δικτυο Μετρο

ΓΕΝΙΚΟ ΠΟΛΕΟΔΟΜΙΚΟ ΣΧΕΔΙΟ

ΚΕΝΤΡΟΝ ΦΥΛ. 1:100.000
40°45'
22°45'

ΗΜΕΡΟΜΗΝΙΑ ΦΩΤΟΛΗΨΙΑΣ

ΔΙΑΝΟΜΗ ΠΙΝΑΚΙΔΩΝ

ΜΕΛΕΤΗΤΗΣ
ΔΙΕΥΘΥΝΣΗ ΟΙΚΙΣΜΟΥ ΘΕΣΣΑΛΟΝΙΚΗΣ

ΤΕΧΝΙΚΗ ΥΠΟΔΟΜΗ

ΧΑΡΤΗΣ
Π-2.1.2.


ΜΕΤΑΦΟΡΙΚΗ ΥΠΟΔΟΜΗ (οικισμος)


ΚΛΙΜΑΚΑ 1:10.000

Δ. ΘΕΣΣΑΛΟΝΙΚΗΣ

ΜΑΡΤΙΟΣ 1987


ΝΟΜΟΣ ΘΕΣΣΑΛΟΝΙΚΗΣ

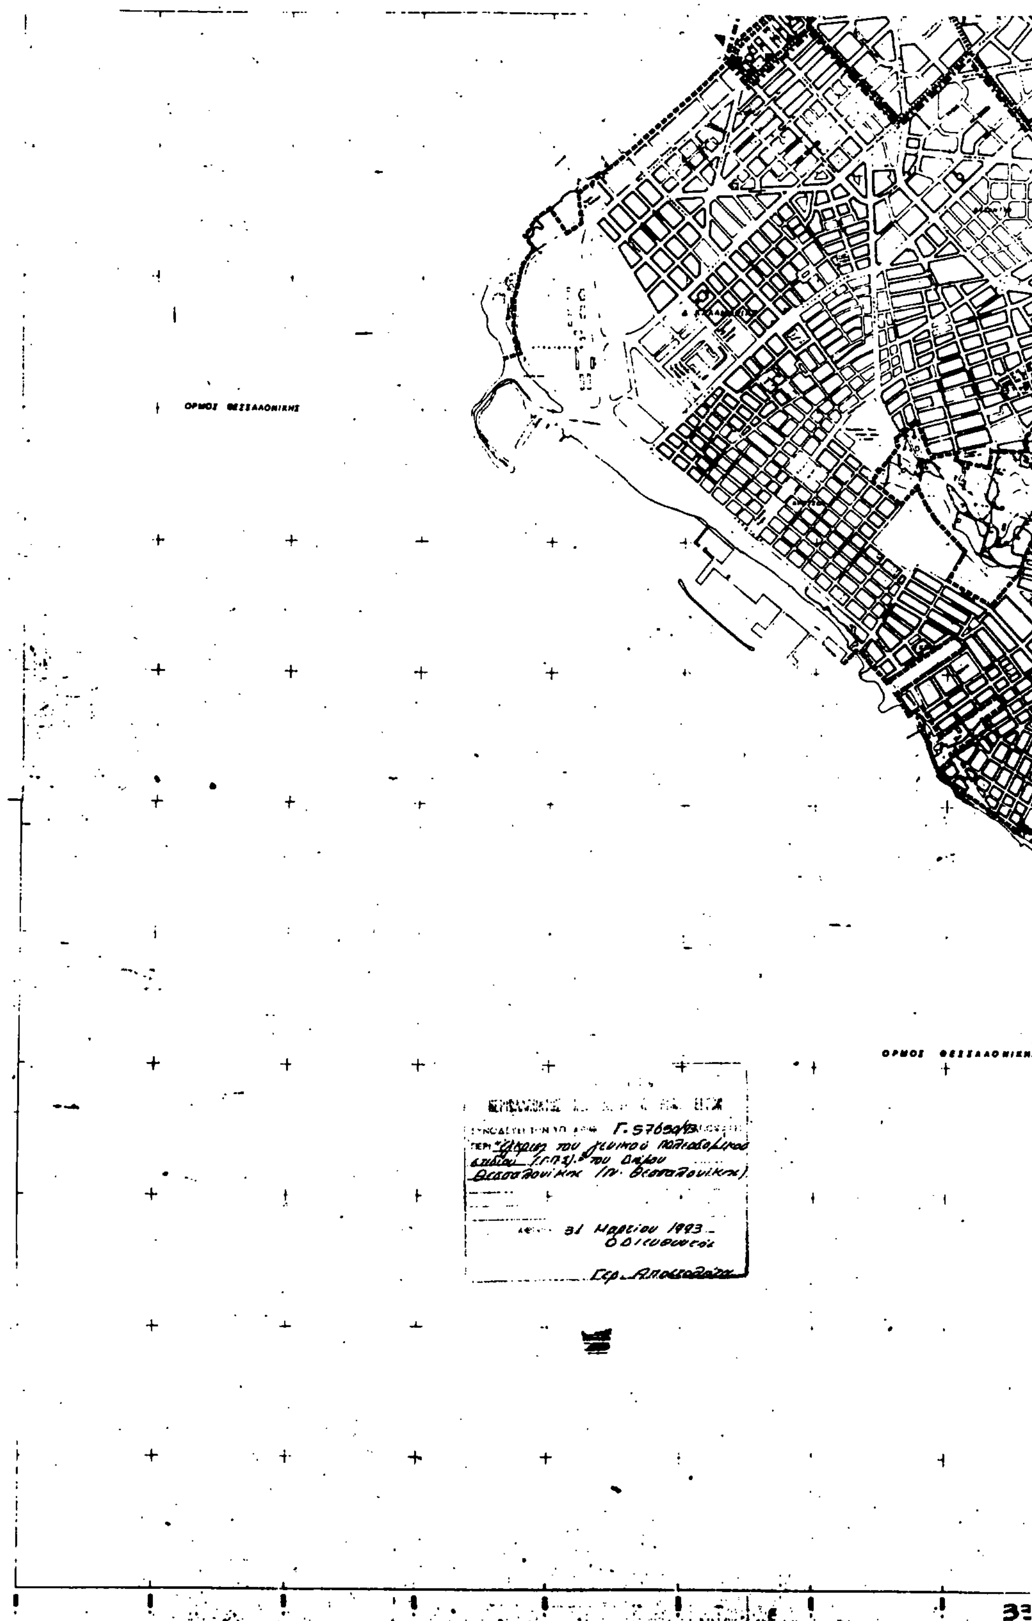
ΟΡΜΟΣ ΘΕΣΣΑΛΟΝΙΚΗΣ
ΟΡΜΟΣ ΘΕΣΣΑΛΟΝΙΚΗΣ
Γ. 57650/93
ΠΕΡΙ "Έγκριση του γενικού πολεοδομικού σχεδίου (Γ.Π.Σ.)" του Δήμου Θεσσαλονίκης (Ν. Θεσσαλονίκης)
31 Μαρτίου 1993
Ο Διευθυντής

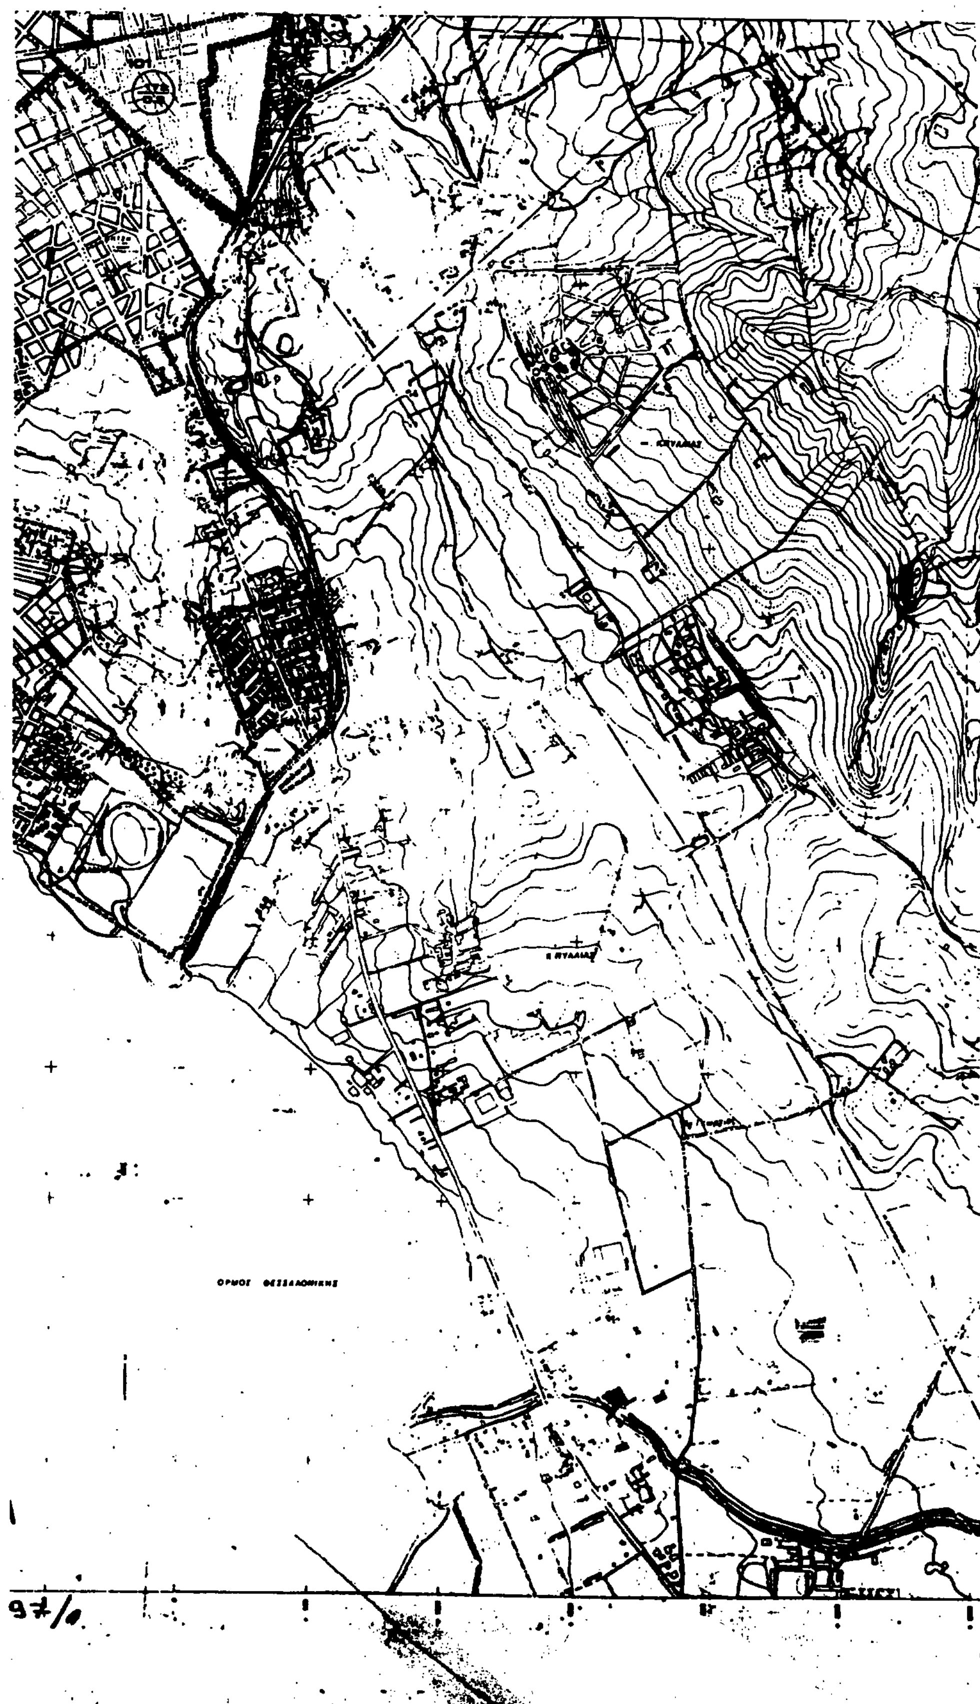
ΟΡΜΟΣ ΘΕΣΣΑΛΟΝΙΚΗΣ

ΥΠ.ΠΕ.ΧΩ.Δ.Ε.

διευθυνση οικισμου θεσσαλονικης

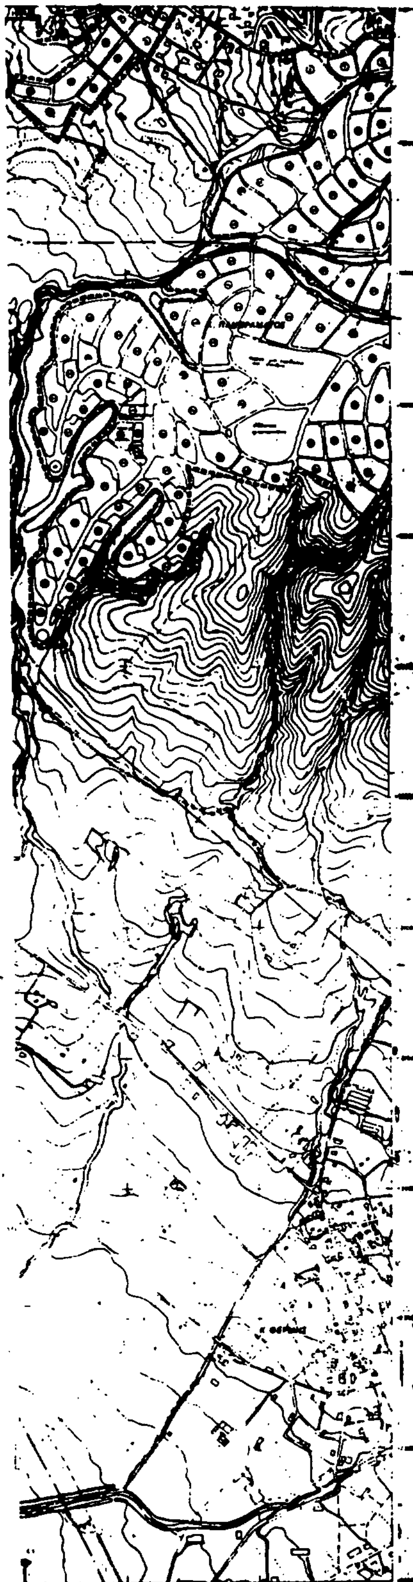

ΥΠΟΜΝΗΜΑ

Ορια Δημων και κοινοτητων
Municipality and community limits

Ορια ... Σχεδιου πολης 1982
Town plan limits 1982

Ορια Σχεδιου πολης-προταση
Town plan boundaries 1987


Ορια πολεοδομικων ενοτητων - γειτονιων
Urban unit limits

1 Μικτη πυκνοτητα (κατ./Ηα) κατα πολεοδομικη ενοτητα
Brutto density per urban unit

2 Μεσος Συντελεστης Δομησης κατα πολεοδομικη ενοτητα
Average plot ratio per urban unit


(Δεν προτεινεται για την περιοχη ειδικης μελετης των οικοδ. μοναδων.)

▼ ▼. ▼ Ορια περιοχης ειδικης μελετης

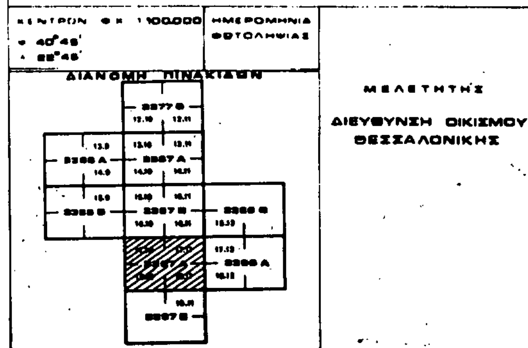

ΠΟΛΕΟΔΟΜΙΚΗ ΟΡΓΑΝΩΣΗ

ΧΑΡΤΗΣ Π-1.5	ΠΥΚΝΟΤΗΤΕΣ ΚΑΙ ΣΥΝΤ. ΔΟΜΗΣΗΣ
ΚΛΙΜΑΚΑ 1:10.000 ΑΥΓΟΥΣΤΟΣ 1987	Δ.ΘΕΣΣΑΛΟΝΙΚΗΣ ΝΟΜΟΣ ΘΕΣΣΑΛΟΝΙΚΗΣ

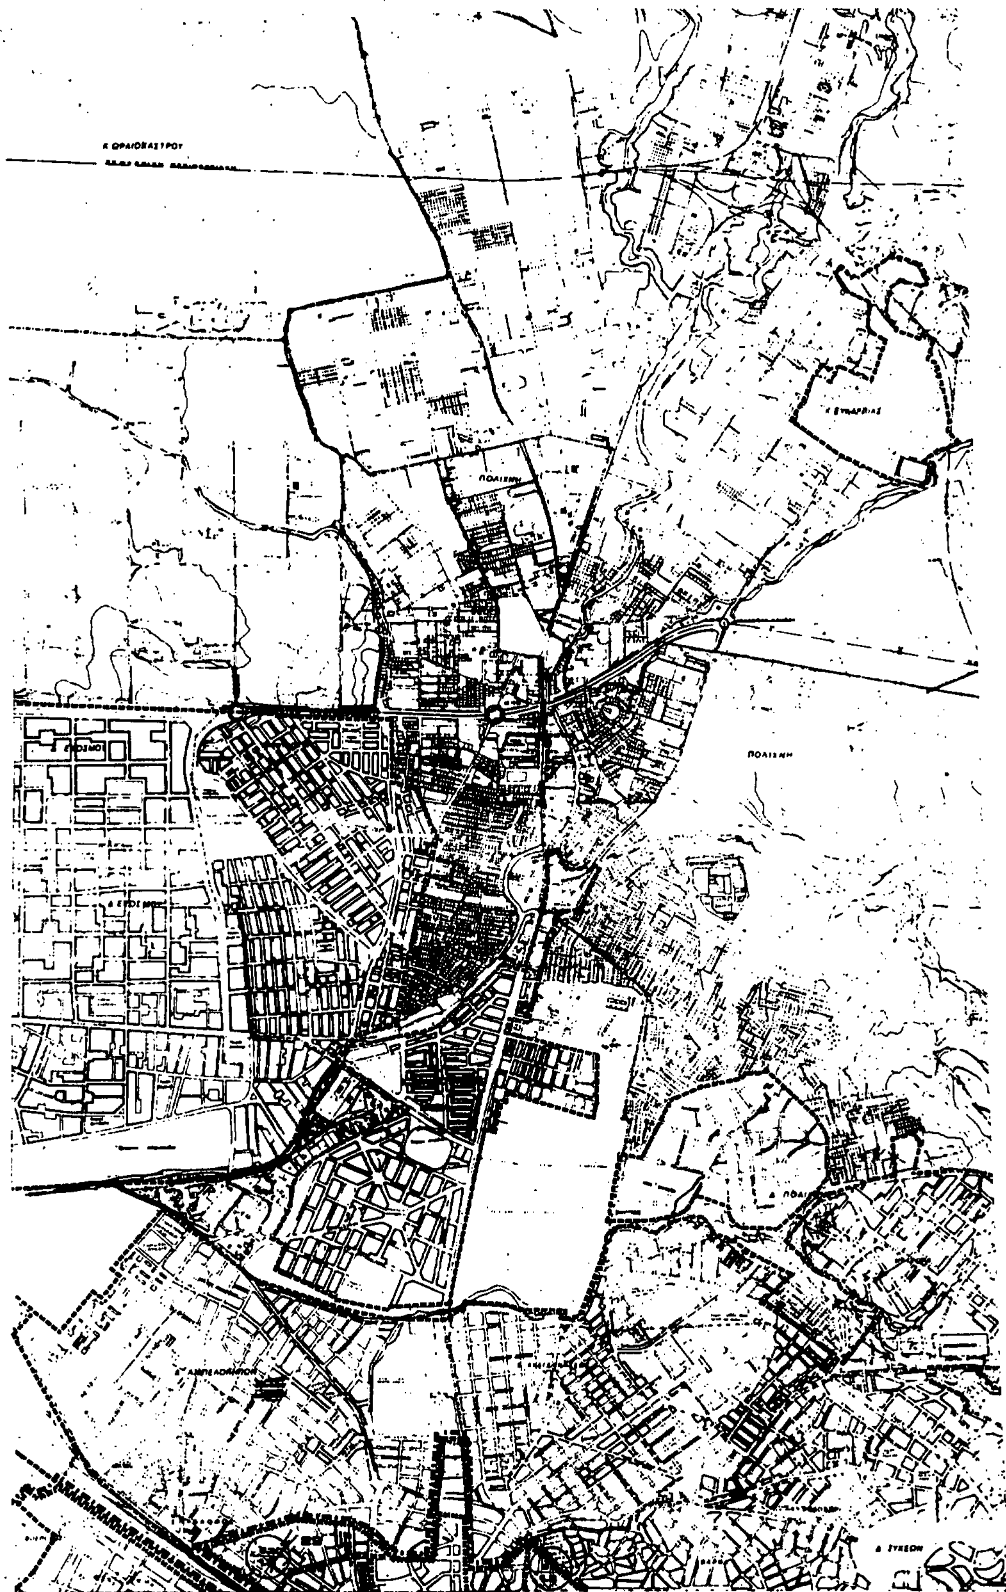
ΠΟΛΙΣΜΗ

Γ. 57150/93

ΥΠ.ΠΕ.ΧΩ.Δ.Ε.

διευθυνση οικισμου θεσσαλονικης

ΥΠΟΜΝΗΜΑ

Ορια Δημων και κοινοτητων

Ορια Σχεδιου πολης–προταση

Ορια πολεοδομικων ενοτητων

1 Μικτη πυκνοτητα κατα πολεοδομικη ενοτητα

2 Μεσος Συντελεστης Δομησης κατα πολεοδομικη ενοτητα

(Δεν προτεινεται για την περιοχη ειδικης μελετης των οικοδ. μοναδων.)

▼ ▼ ▼ Ορια περιοχης ειδικης μελετης



ΓΕΝΙΚΟ ΠΟΛΕΟΔΟΜΙΚΟ ΣΧΕΔΙΟ

ΗΜΕΡΟΜΗΝΙΑ ΦΩΤΟΛΗΨΙΑΣ

ΔΙΑΝΟΜΗ ΠΙΝΑΚΙΔΩΝ

Ο ΜΕΛΕΤΗΤΗΣ


ΔΙΕΥΘΥΝΣΗ ΟΙΚΙΣΜΟΥ ΘΕΣΣΑΛΟΝΙΚΗΣ


ΠΟΛΕΟΔΟΜΙΚΗ ΟΡΓΑΝΩΣΗ

ΧΑΡΤΗΣ **Π-1.5** ΠΥΚΝΟΤΗΤΕΣ ΚΑΙ ΣΥΝΤ. ΔΟΜΗΣΗΣ

ΚΛΙΜΑΚΑ

Δ. ΘΕΣΣΑΛΟΝΙΚΗΣ

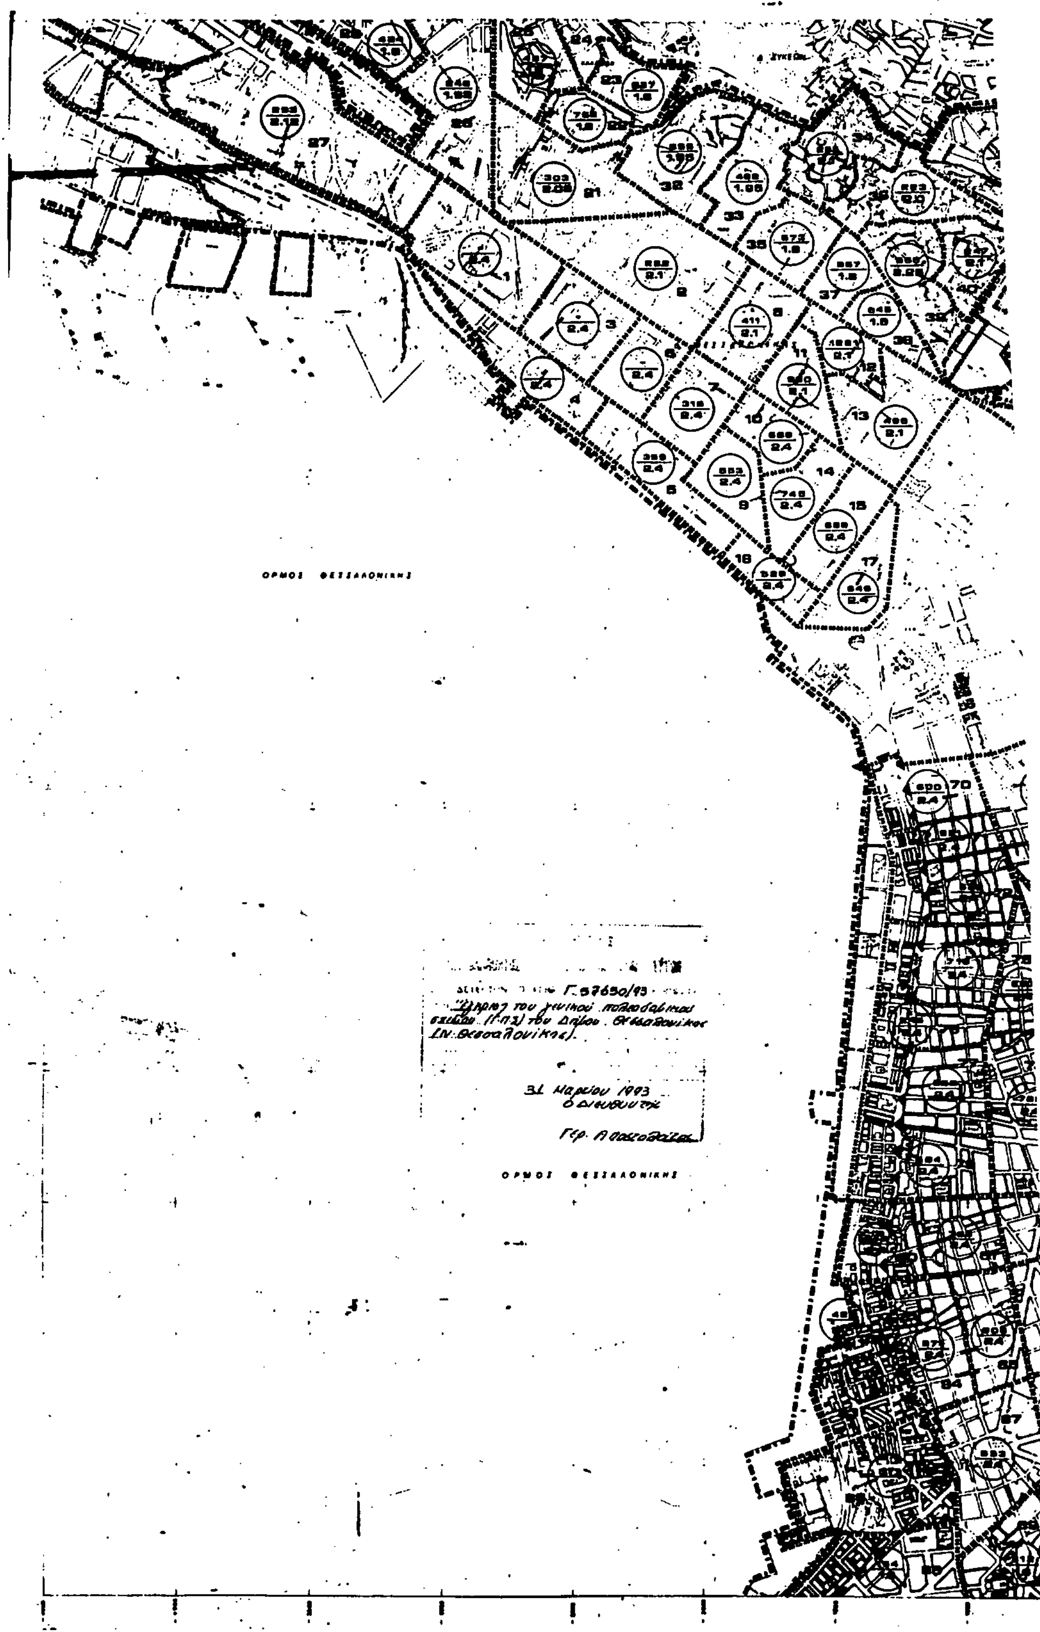
ΟΡΜΟΣ ΘΕΣΣΑΛΟΝΙΚΗΣ
Γ.57650/93
Έγκριση του γενικού πολεοδομικού σχεδίου (Γ.Π.Σ.) του Δήμου Θεσσαλονίκης (Ν. Θεσσαλονίκης).
31 Μαρτίου 1993
Ο Διευθυντής
ΟΡΜΟΣ ΘΕΣΣΑΛΟΝΙΚΗΣ

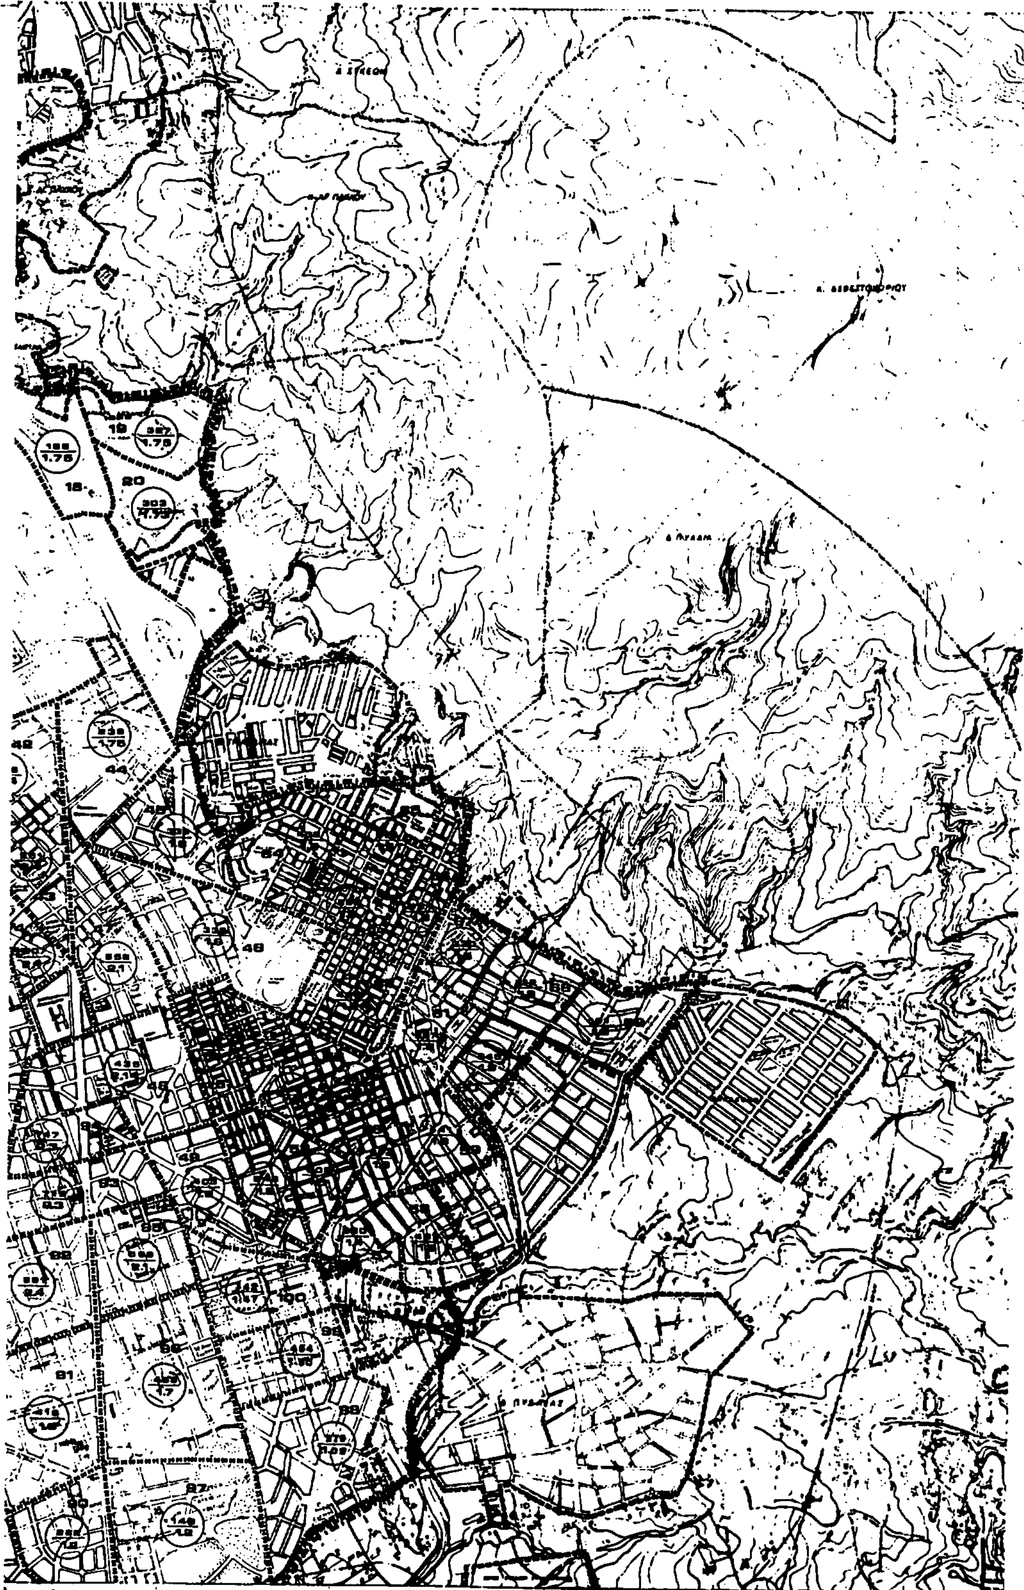

ΥΠ.ΠΕ.ΧΩ.Δ.Ε.

διευθυνση οικισμου θεσσαλονικης



ΥΠΟΜΝΗΜΑ

Ορια δημων και κοινοτητων
Municipality and community limits

Ορια εγκεκριμενου Σχεδιου πολης 1982
Town plan limits 1982

Ορια Σχεδιου πολης-προταση
Town plan boundaries 1987

Ορια πολεοδομικων ενοτητων - γειτονιων
Urban unit limits

1 Μικτη πυκνοτητα (κατ/Ηα) κατα πολεοδομικη ενοτητα
Brutto density per urban unit

2 Μεσος Συντελεστης Δομησης κατα πολεοδομικη ενοτητα
Average plot ratio per urban unit

(Δεν προτεινεται για την περιοχη ειδικης μελετης των οικοδ. μοναδων.)

Ορια περιοχης ειδικης μελετης


Την έγκριση του Γενικού Πολεοδομικού Σχεδίου του Δήμου

ΓΕΝΙΚΟ ΠΟΛΕΟΔΟΜΙΚΟ ΣΧΕΔΙΟ

ΚΕΝΤΡΟΝ ΦΧ 1:100.000
φ 40°45'
λ 22°45'

ΗΜΕΡΟΜΗΝΙΑ ΦΩΤΟΛΗΨΙΑΣ

ΔΙΑΝΟΜΗ ΠΙΝΑΚΙΔΩΝ

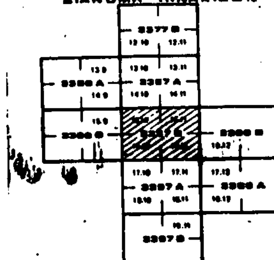

ΜΕΛΕΤΗΤΗΣ

ΔΙΕΥΘΥΝΣΗ ΟΙΚΙΣΜΟΥ ΘΕΣΣΑΛΟΝΙΚΗΣ

ΠΟΛΕΟΔΟΜΙΚΗ ΟΡΓΑΝΩΣΗ

ΧΑΡΤΗΣ

Π-1.5


ΠΥΚΝΟΤΗΤΕΣ ΚΑΙ ΣΥΝΤ. ΔΟΜΗΣΗΣ

ΚΛΙΜΑΚΑ 1:10.000

ΑΥΓΟΥΣΤΟΣ 1988

Δ.ΘΕΣΣΑΛΟΝΙΚΗΣ

ΝΟΜΟΣ ΘΕΣΣΑΛΟΝΙΚΗΣ

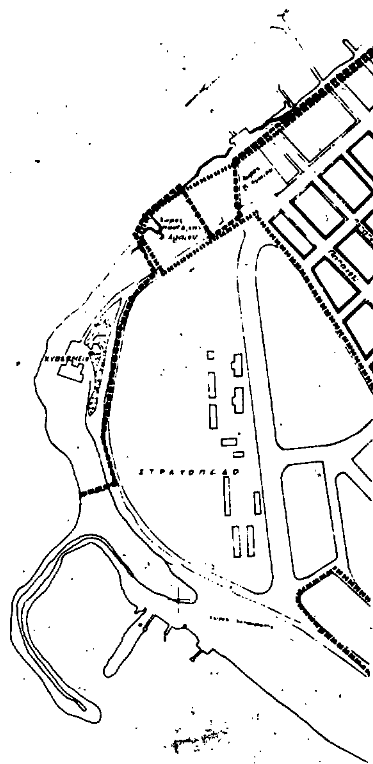

ΟΡΜΟΣ ΘΕΣΣΑΛΟΝΙΚΗΣ

Γ-57650/93
Έγκριση του μνημειού παλιοδομικού σχεδίου (Γ.Π.Σ) του Δήμου Θεσσαλονίκης (Ν. Θεσσαλονίκης)

31 Μαρτίου 1993
Δ/ντης

Γ. ΑΠΟΣΤΟΛΑΤΟΣ


4000 3500 3000 2500



ΒΥΖΑΝΤΙΟ
Δ. ΚΑΛΑΜΑΡΙΑΣ
ΑΡΕΤΣΟΥ
Ν. ΚΡΗΝΗ
ΖΩΝΗ ΛΙΜΕΝΟΣ ΘΑΛΑΜΗΓΩΝ
Χώρος Σχολικών Συγκροτήματος
2000
1500
1000

ΥΠ.ΠΕ.ΧΩ.Δ.Ε.

διευθυνση οικισμου θεσσαλονικης

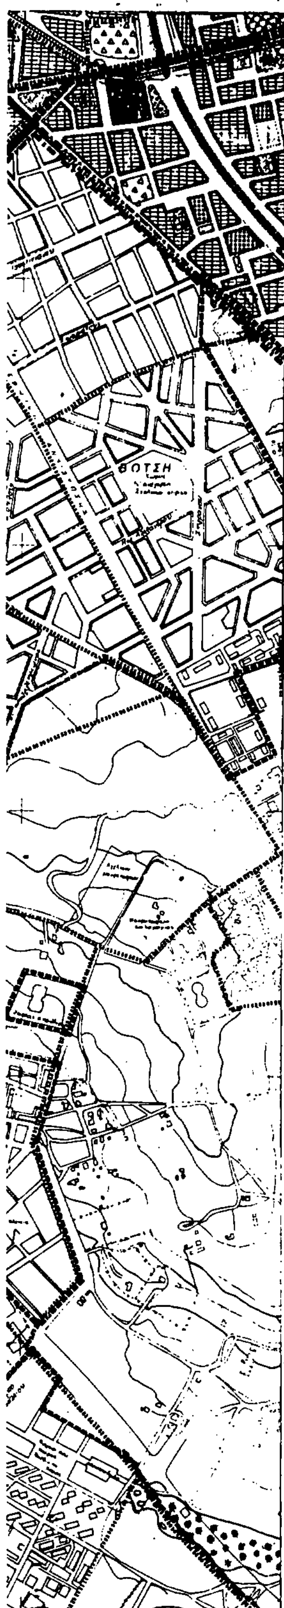

ΥΠΟΜΝΗΜΑ

Ορια Δημων και Κοινοτητων
Municipality and community limits

Ορια σχεδιου πολης-προταση
Town plan boundaries

Ορια εγκεκριμενου σχεδιου 1982
Town plan limits 1982

Ορια γειτονιας
Neighborhood limits

Αμιγης κατοικια
Residential area

Γενικη κατοικια
Mixed residential

Κεντρικες λειτουργιες πολης
Central services

Τοπικο κεντρο συνοικιας - γειτονιας
Local center of district-neighborhood

Εκπαιδευση
Education

Νηπιαγωγειο
Nursery

Δημοτικο
Primary

Γυμνασιο
Junior secondary

Λυκειο
Senior secondary

Μεταλυκειακα κεντρα
Post lyceum educational centers

Μεση επαγγελματικη σχολη
Elementary vocational training school

Ανωτερα ΚΑΤΕΕ
Secondary technical and vocational school

Πανεπιστημιο
University

Περιθαλψη
Health

Περιφερειακο ιατρειο
Regional dispensary

Αγροτικο κτηνιατρειο
Rural veterinary

Κεντρο υγειας
Centre of public health

Γενικο νοσοκομειο (Νομαρχιακο)
General hospital prefectural level

Ειδικο νοσοκομειο
Special hospital

Προνοια:
Welfare

Παιδικος σταθμος
Infant school

Γηροκομειο
Home for the aged

Βρεφοκομειο
Public nursery

Ορφανοτροφειο
Orphan asylum

Ασυλο
Asylum

Κ.Α.Π.Η.

Φοιτητικη εστια

Αθλητισμος
Sports

Γηπεδα
Playing fields

Σταδια
Stadiums

Κολυμβητηριο
Swimming pool

Γυμναστηριο
Gymnasium

Ναυταθλητικη εγκατασταση
Nautical sport installation

Ιππικος ομιλος
Horse race course

Ιπποδρομος
Horse race club

Σκοπευτηριο
Shooting range

Ποδηλατοδρομιο
Bicycle, racing track

Πολιτιστικες λειτουργιες
Cultural services

Μη οχλουσα (ΕΜ)
Βιοτεχνικη-...κη χρηση

Περιαστικο πρασινο
Green area outside city limits

Αστικο πρασινο - Ελευθεροι χωροι
Green area, open space

Τουρισμος - Αναψυχη
Tourism - Recreation

Ιδιαιτερες χρησεις
Special uses

Στρατος
Military installations

Αρχαιολογικοι χωροι
Archeological sites

Νεκροταφεια
Cemeteries

Χωροι σταθμευσης εκτος οδου κλ
Parking spaces

Ελευθερη λεωφορος
Motorway

Αρτηρια
Arterial street

Συλλεκτηρια
Collector street

Σιδηροδρομικη γραμμη
Railway

Εγκαταστασεις μαζικων μεταφορων
Public transport installations

Σιδηροδρομικος σταθμος
Railway station

Σταθμος λεωφορειων
Bus station

Σταθμος φορτηγων
Truck station

Λιμανι
Harbor

Αεροδρομιο
Airport

Οριο ζωνης ειδικων μελετων

Δικτυο Μετρο Ⓜ Ζ.Ε.Α.

ΓΕΝΙΚΟ ΠΟΛΕΟΔΟΜΙΚΟ ΣΧΕΔΙΟ

[illegible] 1:100.000 ΗΜΕΡΟΜΗΝΙΑ ΦΩΤΟΛΗΨΙΑΣ
40 45
22 45 ΑΝΑΤ. ΓΕΡΜΝ.

ΔΙΑΝΟΜΗ ΠΙΝΑΚΙΔΩΝ

3397/7 18.10	3397/8 18.11
3397/1 17.10	3397/2 17.11
3397/3 16.10	3397/4 16.11

ΦΥΛΛΟ : 17.10

ΜΕΛΕΤΗΤΗΣ

ΔΙΕΥΘΥΝΣΗ ΟΙΚΙΣΜΟΥ ΘΕΣΣΑΛΟΝΙΚΗΣ

ΠΟΛΕΟΔΟΜΙΚΗ ΟΡΓΑΝΩΣΗ

ΧΑΡΤΗΣ

Π-1.3.2. ΧΡΗΣΕΙΣ ΓΗΣ

ΚΛΙΜΑΚΑ 1:5000

Δ. ΘΕΣΣΑΛΟΝΙΚΗΣ

ΝΟΕΜΒΡΙΟΣ 1986 ΝΟΜΟΣ ΘΕΣΣΑΛΟΝΙΚΗΣ


Γ. 57650/93


Έγκριση γενικού πολεοδομικού σχεδίου (Γ.Π.Σ.) του Δήμου Θεσσαλονίκης (Ν. Θεσσαλονίκης).

31 Μαρτίου 1993.

Δ/ντης

Γ. ΑΠΟΣΤΟΛΑΤΟΣ.

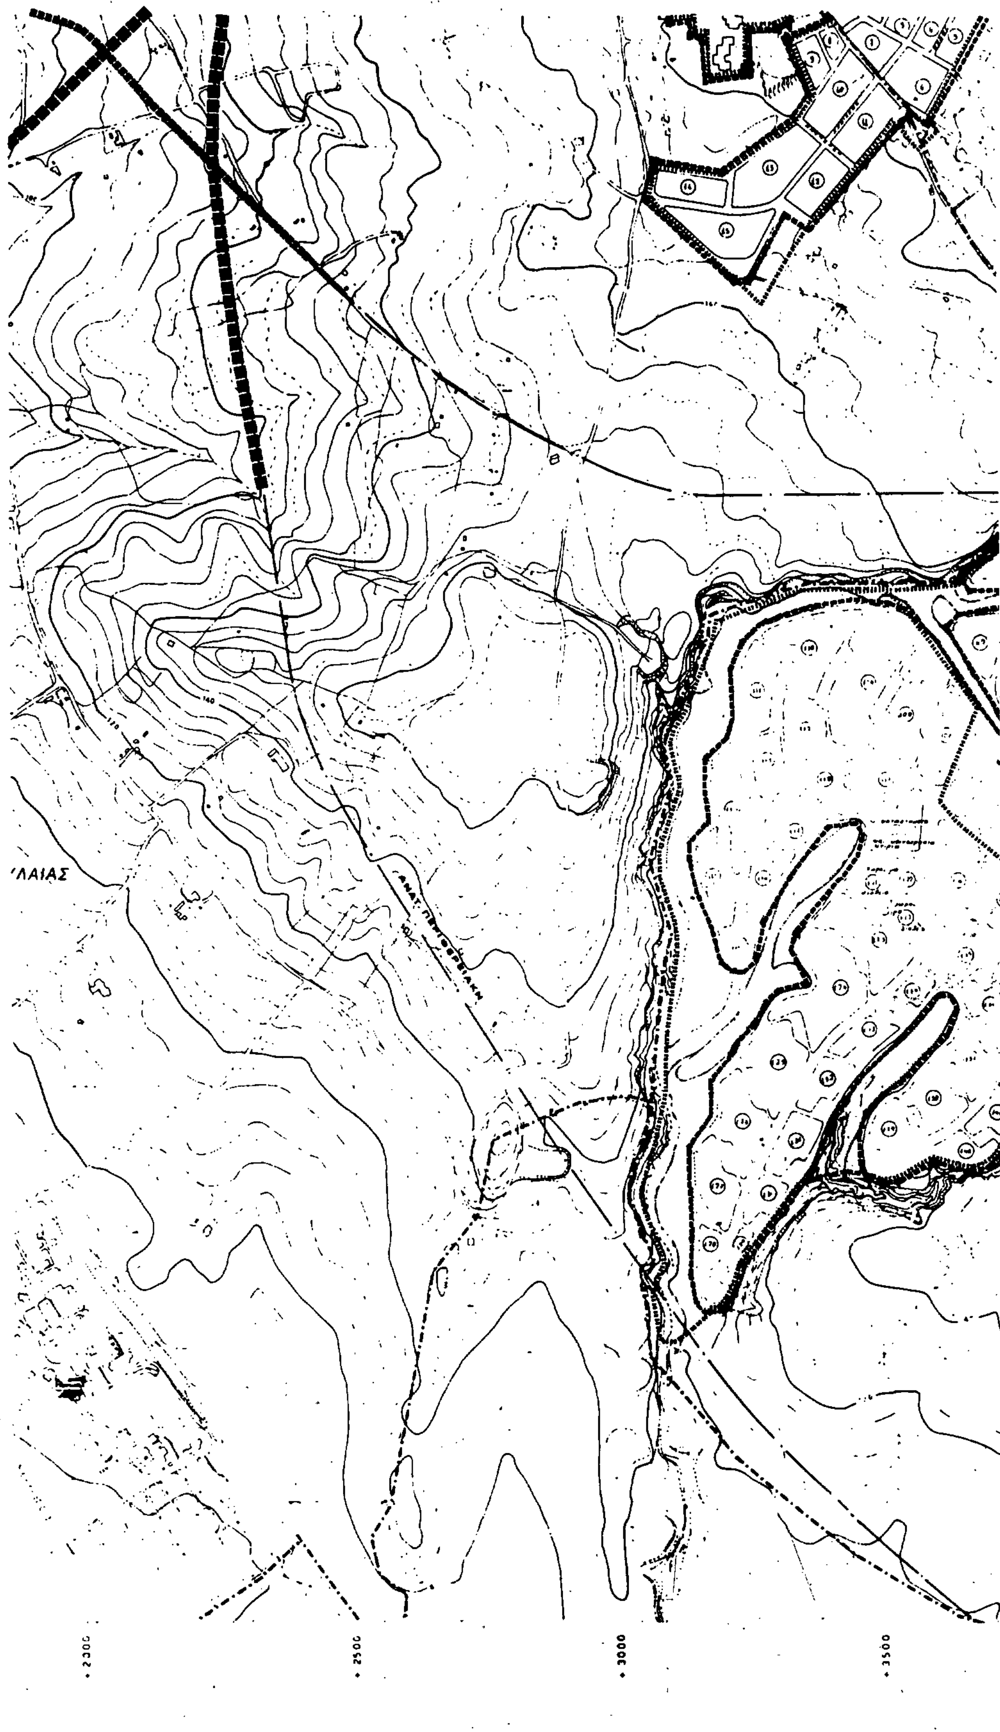
ΛΑΙΑΣ
+2300
+2500
+3000
+3500

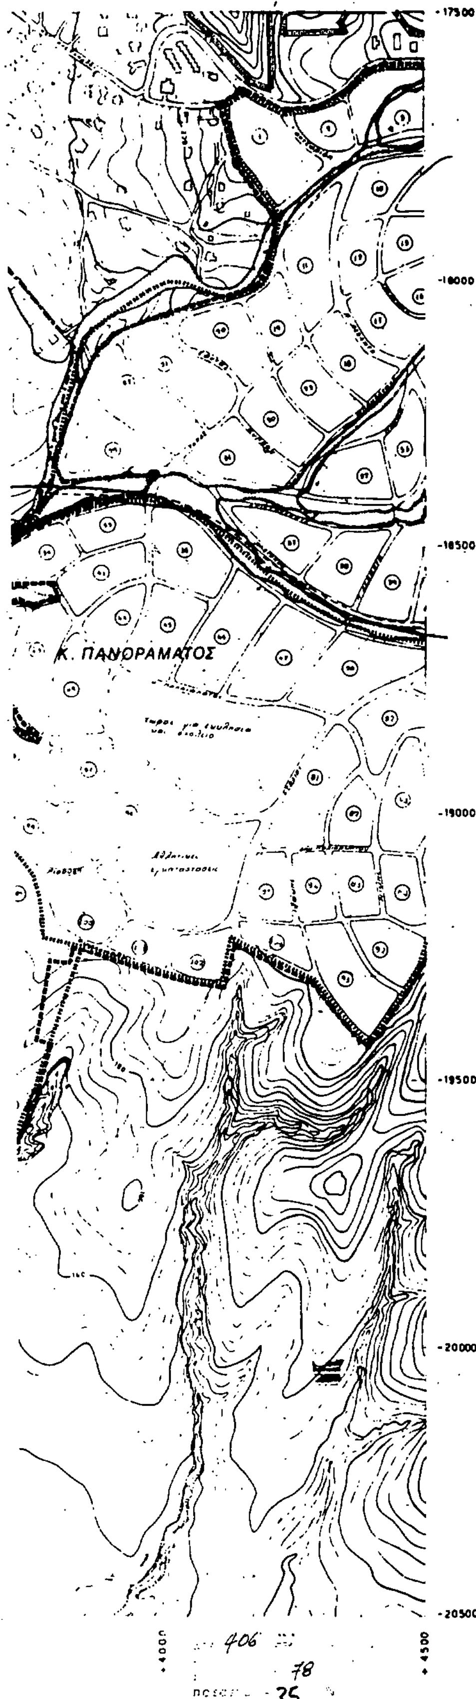

ΥΠ.ΠΕ.ΧΩ.Δ.Ε.

διευθυνση οικισμου θεσσαλονικης

ΥΠΟΜΝΗΜΑ

Ορια Δημων και Κοινοτητων — Municipality and community limits

Ορια σχεδίου πολης - προταση — Town plan boundaries 1987

Ορια εγκεκριμμενου σχεδιου 1982 — Town plan limits 1982

Ορια γειτονιας — Neighborhood limits

Αμιγης κατοικια — Residential area

Γενικη κατοικια — Mixed residential

Κεντρικες λειτουργιες πολης — Central services

Τοπικο κεντρο συνοικιας - γειτονιας — Local center of district, neighborhood

Εκπαιδευση — Education

Νηπιαγωγεια — Nursery

Δημοτικο — Primary

Γυμνασιο — Junior secondary

Λυκειο — Senior secondary

Μεταλυκειακα κεντρα — Post lyceum educational centers

Μεση επαγγελματικη σχολη — Elementary vocational training school

Ανωτερα ΚΑΤΕΕ — Secondary technical and vocational school

Πανεπιστημιο — University

Περιθαλψη — Health

Περιφερειακο ιατρειο — Regional dispensary

Αγροτικο κτηνιατρειο — Rural veterinary

Κεντρο υγειας — Centre of public health

Γενικο νοσοκομειο (Νομαρχιακο) — General hospital prefectural level

Ειδικο νοσοκομειο — Special hospital

Προνοια: — Welfare

Παιδικος σταθμος — Infant school

Γηροκομειο — Home for the aged

Βρεφοκομειο — Public nursery

Ορφανοτροφειο — Orphan asylum

Ασυλο — Asylum

Αθλητισμος — Sports

Γηπεδα — Playing fields

Σταδια — Stadiums

Κολυμβητηριο — Swimming pool

Γυμναστηριο — Gymnasium

Ναυταθλητικη εγκατασταση — Nautical sport installation

Ιππικος ομιλος — Horse race course

Ιπποδρομος — Horse race club

Σκοπευτηριο — Shooting range

Ποδηλατοδρομιο — Bicycle racing track

Πολιτιστικες λειτουργιες — Cultural services

Μη οχλουσα (ΕΜ) Βιοτεχνικη - [illegible]

Περιαστικο πρασινο — Green area outside city limits

Αστικο πρασινο - Ελευθεροι χωροι — Green area, open space

Τουρίσμος - Αναψυχη — Tourism, Recreation

Ιδιαιτερες χρησεις — Special uses

Στρατος — Military installations

Αρχαιολογικοι χωροι — Archeological sites

Νεκροταφεια — Cemeteries

Χωροι σταθμευσης εκτος οδου κ — Parking spaces

Ελευθερη λεωφορος — Motorway

Αρτηρια — Arterial street

Συλλεκτηρια — Collector street

Σιδηροδρομικη γραμμη — Railway

Εγκαταστασεις μαζικων μεταφορω[ν] — Public transport installations

Σιδηροδρομικος σταθμος — Railway station

Σταθμος λεωφορειων — Bus station

Σταθμος φορτηγων — Truck station

Λιμανι — Harbor

Αεροδρομιο — Airport

Ορια ζωνης ειδικων μελετων

Δικτυο Μετρο Ⓜ Ζ.Ε.Α.

ΓΕΝΙΚΟ ΠΟΛΕΟΔΟΜΙΚΟ ΣΧΕΔΙΟ

ΚΕΝΤΡΟΝ ΦΧ 1:100.000 ΗΜΕΡΟΜΗΝΙΑ ΦΩΤΟΛΗΨΙΑΣ

40 46

22 46 ΑΝΑΤ. ΓΚΡΗΝ

ΔΙΑΝΟΜΗ ΠΙΝΑΚΙΔΩΝ

3307/7 18.10	3307/8 18.11	3308/7 18.12
3307/1 17.10	17.11	3308/1 17.12
3307/3 16.10	3307/4 16.11	3308/3 16.12

ΦΥΛΛΟ : 17.11

ΜΕΛΕΤΗΤΗΣ

ΔΙΕΥΘΥΝΣΗ ΟΙΚΙΣΜΟΥ ΘΕΣΣΑΛΟΝΙΚΗΣ

ΠΟΛΕΟΔΟΜΙΚΗ ΟΡΓΑΝΩΣΗ


ΧΑΡΤΗΣ


Π-1.3.2. ΧΡΗΣΕΙΣ ΓΗΣ

ΚΛΙΜΑΞ 1:5000

Δ.ΘΕΣΣΑΛΟΝΙΚΗΣ

ΝΟΕΜΒΡΙΟΣ 1988 ΝΟΜΟΣ ΘΕΣΣΑΛΟΝΙΚΗΣ

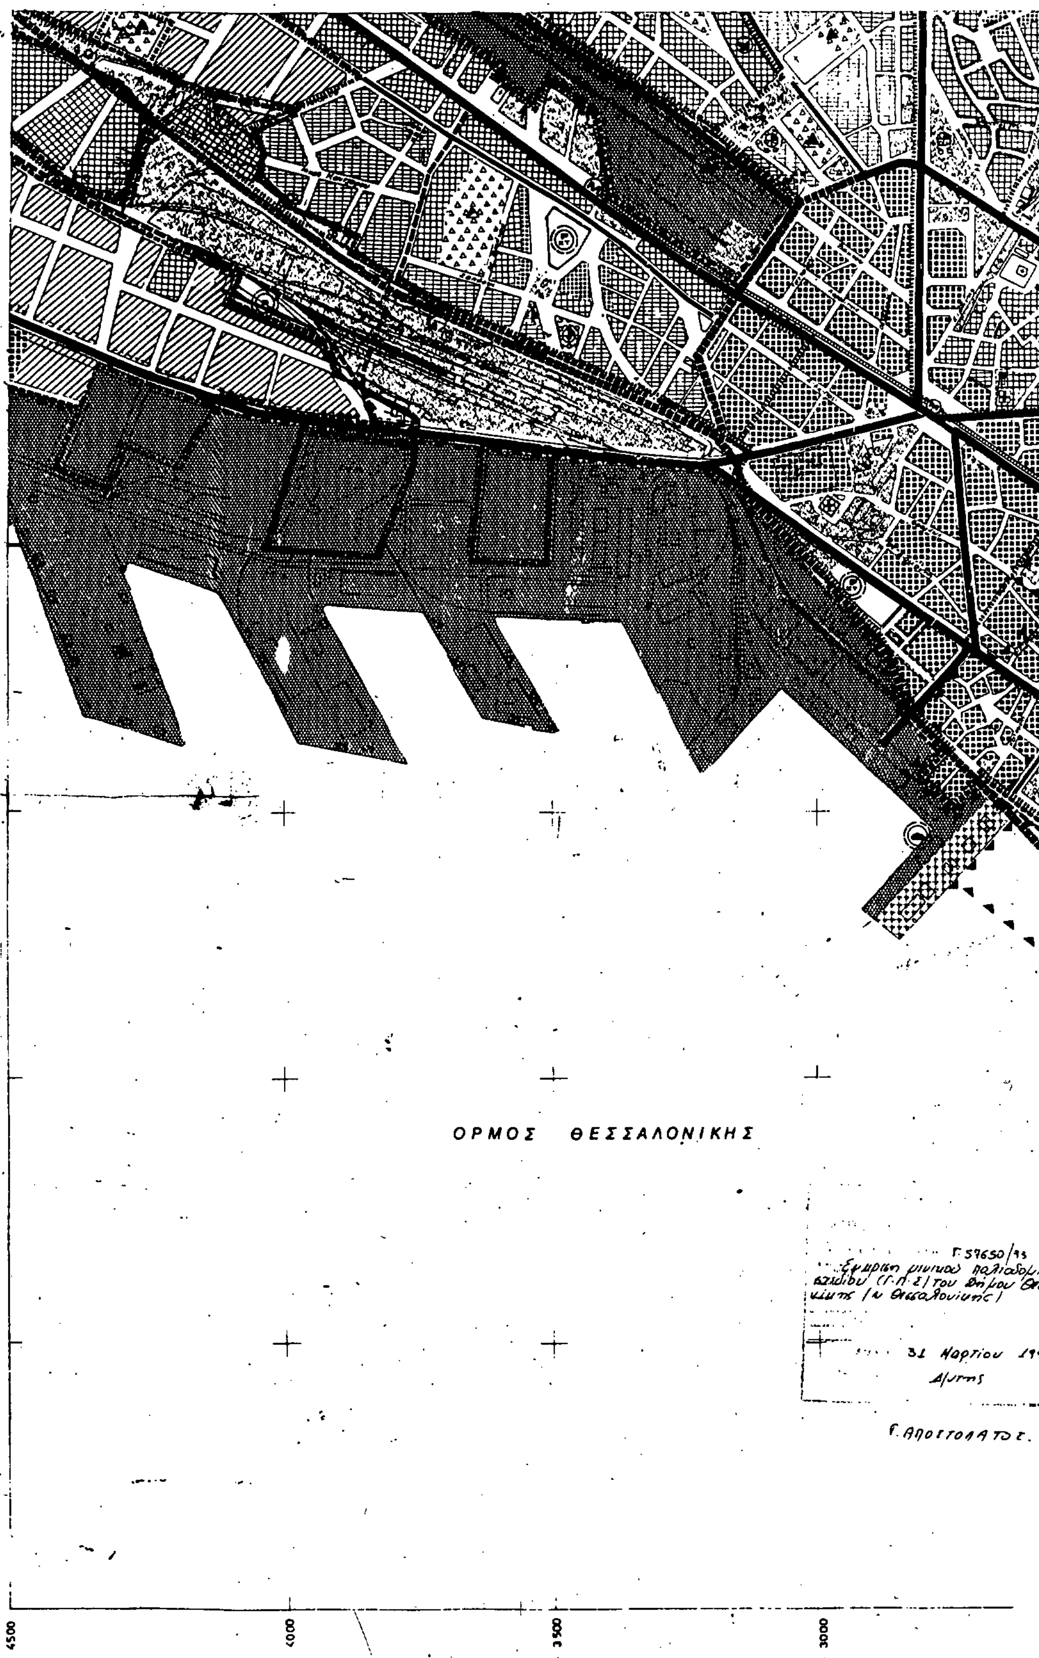
ΟΡΜΟΣ ΘΕΣΣΑΛΟΝΙΚΗΣ
Γ. 57650/93
31 Μαρτίου 1993
Δ/ντης
Γ. ΑΠΟΣΤΟΛΑΤΟΣ
4500
4000
3500
3000

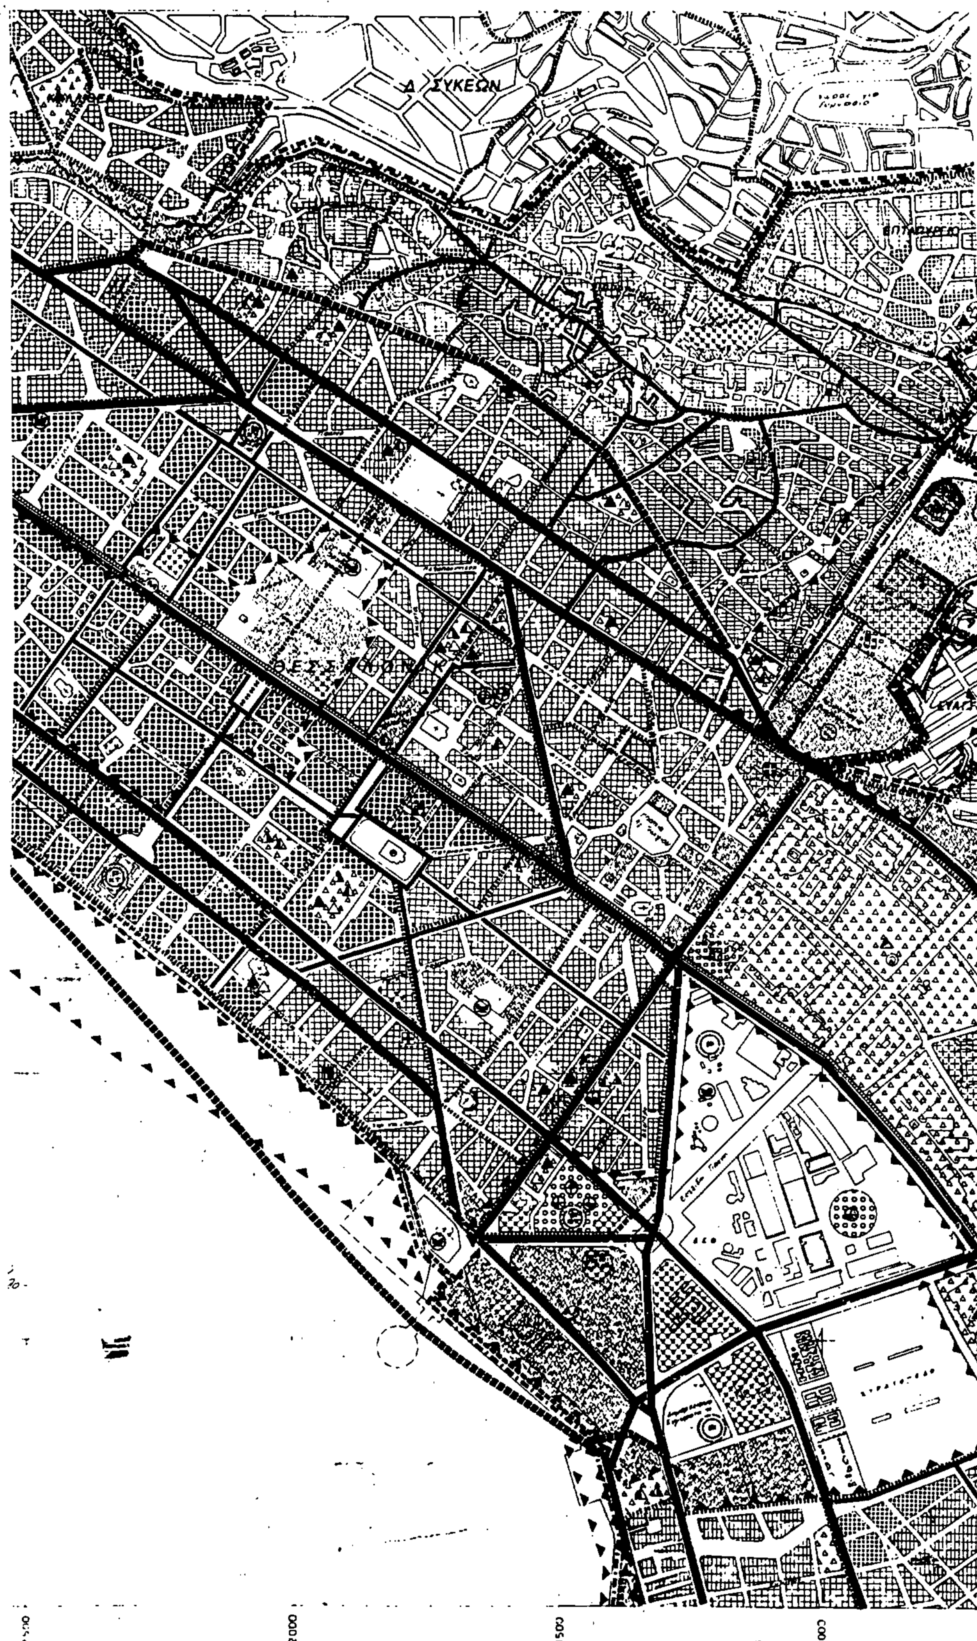
Δ. ΣΥΚΕΩΝ
2000
1500
1000

ΥΠ.ΠΕ.ΧΩ.Δ.Ε.

διευθυνση οικισμου θεσσαλονικης

ΥΠΟΜΝΗΜΑ

Ορια Δημων και Κοινοτητων
Municipality and community limits

Ορια σχεδιου πολης - προταση
Town plan boundaries 1987

Ορια εγκεκριμενου σχεδιου 1982
Town plan limits 1982

Ορια γειτονιας
Neighborhood limits

Αμιγης κατοικια
Residential area

Γενικη κατοικια
Mixed residential

Κεντρικες λειτουργιες πολης
Central services

Τοπικο κεντρο συνοικιας, γειτονιας
Local center of district, neighborhood

Εκπαιδευση
Education

Νηπιαγωγειο
Nursery

Δημοτικο
Primary

Γυμνασιο
Junior secondary

Λυκειο
Senior secondary

Μεταλυκειακα κεντρα
Post lyceum educational centers

Μεση επαγγελματικη σχολη
Elementary vocational training school

Ανωτερα Κ.Α.Τ.Ε.Ε.
Secondary technical and vocational school

Πανεπιστημιο
University

Περιθαλψη
Health

Περιφερειακο ιατρειο
Regional dispensary

Αγροτικο κτηνιατρειο
Rural veterinary

Κεντρο υγειας
Centre of public health

Γενικο νοσοκομειο (Νομαρχιακο)
General hospital prefectural level

Ειδικο νοσοκομειο
Special hospital

Προνοια
Welfare

Παιδικος σταθμος
Infant school

Γηροκομειο
Home for the aged

Βρεφοκομειο
Public nursery

Ορφανοτροφειο
Orphan asylum

Ασυλο
Asylum

Φοιτητικη εστια

Αθλητισμος
Sports

Γηπεδα
Playing fields

Σταδια
Stadiums

Κολυμβητηριο
Swimming pool

Γυμναστηριο
Gymnasium

Ναυταθλητικη εγκατασταση
Nautical sport installation

Ιππικος ομιλος
Horse race course

Ιπποδρομος
Horse race club

Σκοπευτηριο
Shooting range

Ποδηλατοδρομιο
Bicycle racing track

Πολιτιστικες λειτουργιες
Cultural services

Μη οχλουσα (ΕΜ) βιοτεχνικη - βιομηχανικη ζωνη

Περιαστικο πρασινο
Green area outside city limits

Αστικο πρασινο - Ελευθεροι χωροι
Green area, open space

Τουρισμος - Αναψυχη
Tourism - Recreation

Ιδιαιτερες χρησεις
Special uses

Στρατος
Military installations

Αρχαιολογικοι χωροι
Archeological sites

Νεκροταφεια
Cemeteries

Χωροι σταθμευσης εκτος οδου κ
Parking spaces

Ελευθερη λεωφορος
Motorway

Αρτηρια
Arterial street

Συλλεκτηρια
Collector street

Σιδηροδρομικη γραμμη
Railway

Εγκαταστασεις μαζικων μεταφορων
Public transport installations

Σιδηροδρομικος σταθμος
Railway station

Σταθμος λεωφορειων
Bus station

Σταθμος φορτηγων
Truck station

Λιμανι
Harbor

Αεροδρομιο
Airport

Οριο ζωνης ειδικων μελετων

Δικτυο Μετρο Ζ.Ε.Α.

ΓΕΝΙΚΟ ΠΟΛΕΟΔΟΜΙΚΟ ΣΧΕΔΙΟ

ΚΕΝΤΡΟΝ ΦΚ 1:100.000 ΗΜΕΡΟΜΗΝΙΑ ΦΩΤΟΛΗΨΙΑΣ
+ 40 45
· 22 45 ΑΝΑΤ. ΓΚΡΗΝ.

ΔΙΑΝΟΜΗ ΠΙΝΑΚΙΔΩΝ

14.9 3386,4	14.10 3387,3	14.11 3387,4
3386,6 15.9	3387,5 15.10	3387,6 15.11
	3387,7 16.10	3387,8 16.11

ΦΥΛΛΟ : 15.10

ΜΕΛΕΤΗΤΗΣ

ΔΙΕΥΘΥΝΣΗ ΟΙΚΙΣΜΟΥ ΘΕΣΣΑΛΟΝΙΚΗΣ

ΠΟΛΕΟΔΟΜΙΚΗ ΟΡΓΑΝΩΣΗ

ΧΑΡΤΗΣ

Π-1.3.2.


ΧΡΗΣΕΙΣ ΓΗΣ


ΚΛΙΜΑΚΑ 1:5000

Δ. ΘΕΣΣΑΛΟΝΙΚΗΣ

ΝΟΕΜΒΡΙΟΣ 1988

ΝΟΜΟΣ ΘΕΣΣΑΛΟΝΙΚΗΣ

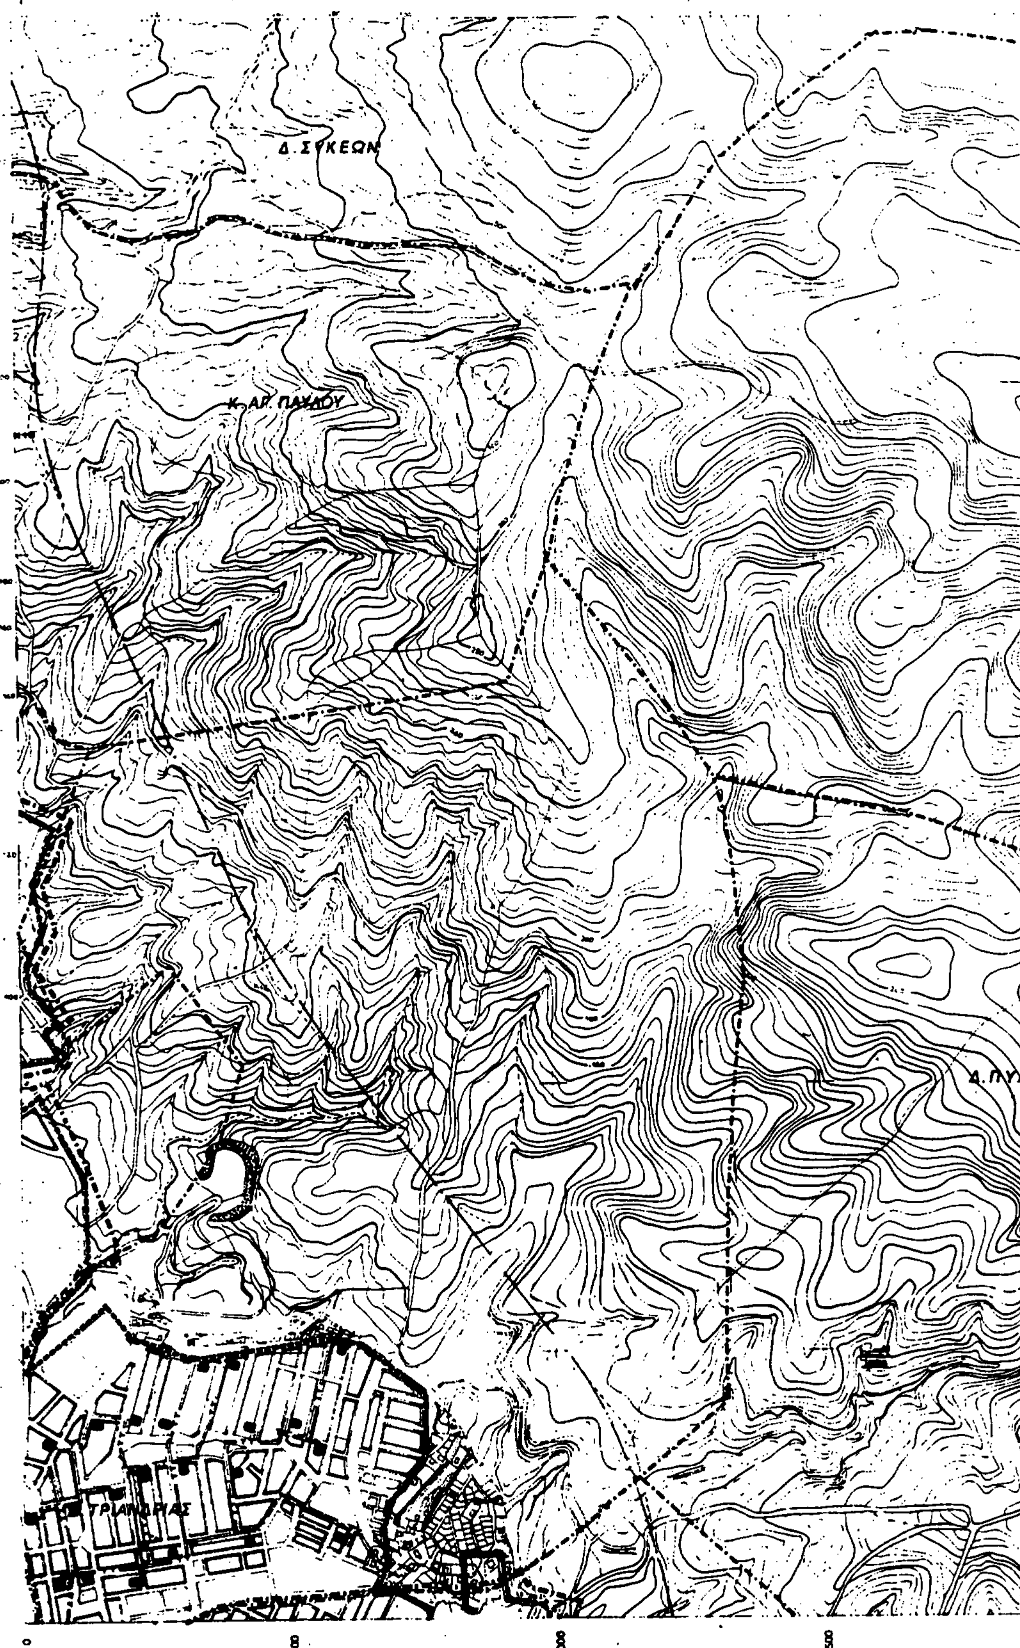
Δ.ΣΥΚΕΩΝ
Κ.ΑΠ.ΠΑΥΛΟΥ
ΤΡΙΑΝΔΡΙΑΣ
0
500
1000
1500

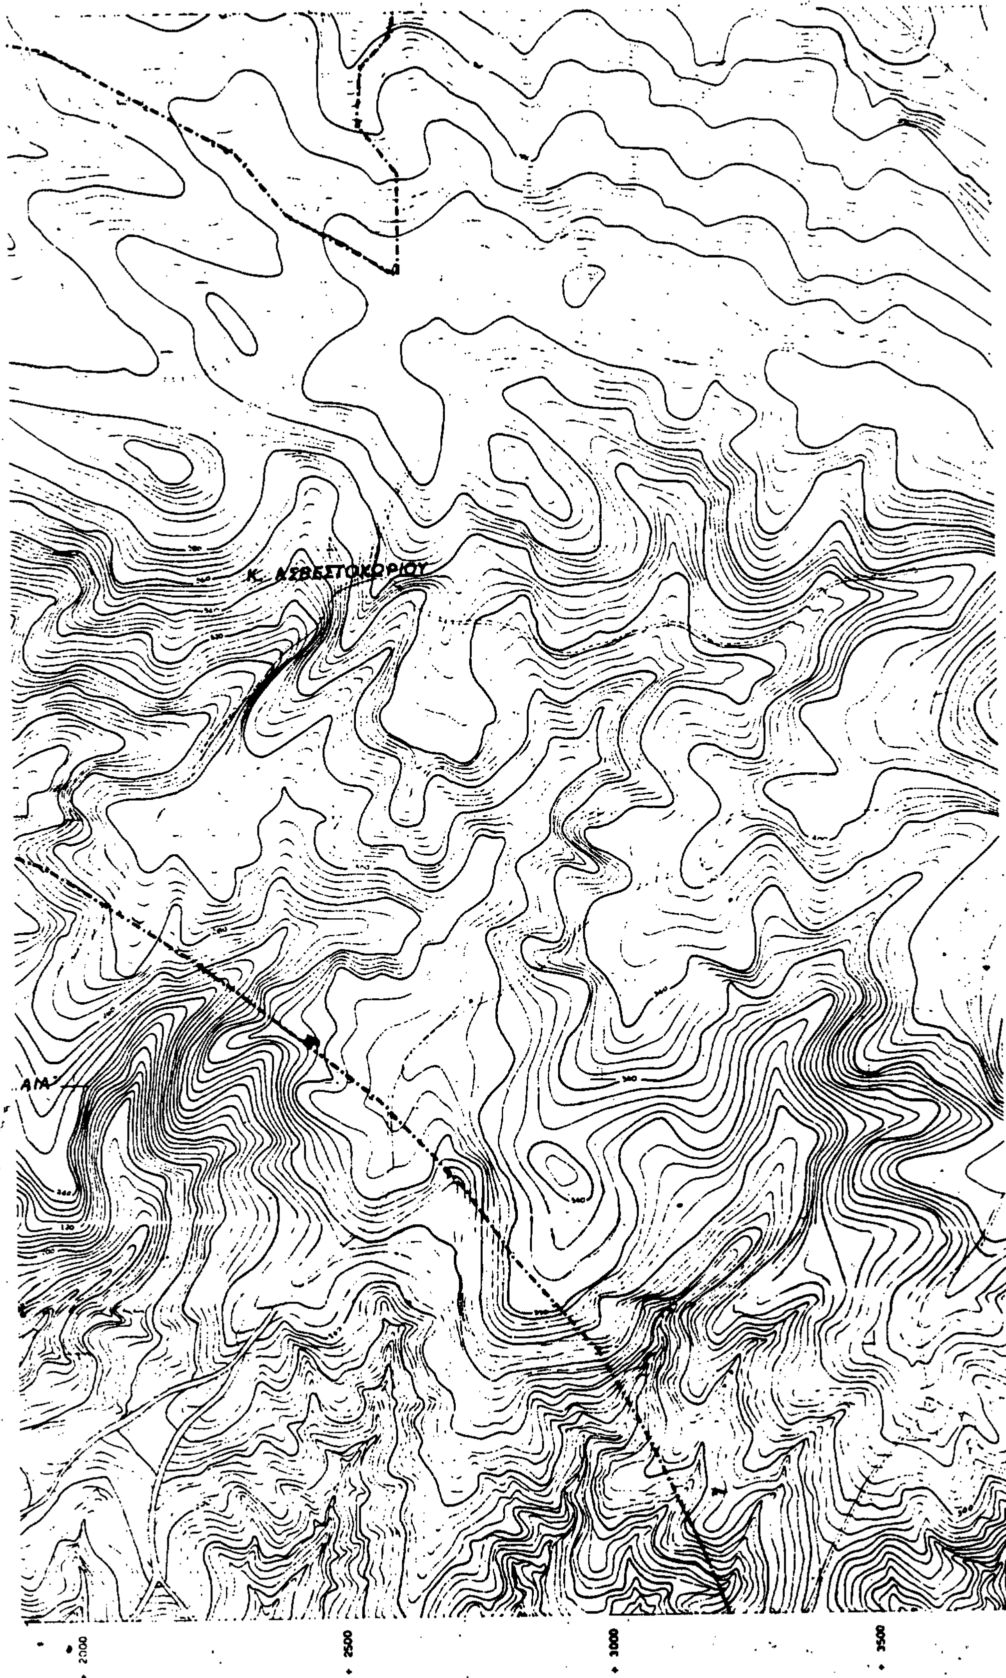
Κ. ΑΣΒΕΣΤΟΚΟΡΙΟΥ
2000
2500
3000
3500

ΥΠ.ΠΕ.ΧΩ.Δ.Ε.

διευθυνση οικισμου θεσσαλονικης

-11500
-12000
-12500
-13000
-13500
-14000
-14500
4000
4500

ΥΠΟΜΝΗΜΑ

[illegible] 1982
[illegible]

[illegible]
[illegible]

[illegible] προτασ.
Town plan boundaries

[illegible]
Aerial telephone line

[illegible]
Underground telephone line

Κεντρο [illegible]
Telecommunication centre

Τηλεοπτικου πομπου
Television trasmitter

Ραδιοφωνικου πομπου
Radio trasmitter

Ραδιοτηλεοπτικου πομπου
Radiotelevision transmitter

Υπηρεσιες ΟΤΕ
Telecommunication services

Τηλεφωνικος κατανεμητης

[illegible] Γ.57630/93
"Έγκριση του γενικού πολεοδομικού σχεδίου (ΓΠΣ) του Δήμου Θεσσαλονίκης (Ν. Θεσσαλονίκης)".

31 Μαρτίου 1993
Ο Διευθυντής

Γερ. Αποστολίδης

ΓΕΝΙΚΟ ΠΟΛΕΟΔΟΜΙΚΟ ΣΧΕΔΙΟ

ΚΕΝΤΡΟΝ ΦΧ 1:100.000 φ 40° 45' λ 22° 45' ΑΝΑΤ. ΓΚΡΗΝ.	ΗΜΕΡΟΜΗΝΙΑ ΦΩΤΟΛΗΨΙΑΣ

ΔΙΑΝΟΜΗ ΠΙΝΑΚΙΔΩΝ

14.10 3387/3	14.11 3387/4	
18.10 3387/5	18.11 3387/6	18.12 3388/5
3387/7 18.10	3387/8 18.11	3388/7 18.12


ΦΥΛΛΟ: 18.11

ΜΕΛΕΤΗΤΗΣ

ΔΙΕΥΘΥΝΣΗ ΟΙΚΙΣΜΟΥ ΘΕΣΣΑΛΟΝΙΚΗΣ

ΤΕΧΝΙΚΗ ΥΠΟΔΟΜΗ


ΧΑΡΤΗΣ	
Π-2.7.2	ΤΗΛΕΠΙΚΟΙΝΩΝΙΑΚΟ ΣΥΣΤΗΜΑ (οικισμος)
ΚΛΙΜΑΚΑ 1:5000	Δ. ΘΕΣΣΑΛΟΝΙΚΗΣ
ΣΕΠΤΕΜΒΡΙΟΣ 1987	ΝΟΜΟΣ ΘΕΣΣΑΛΟΝΙΚΗΣ

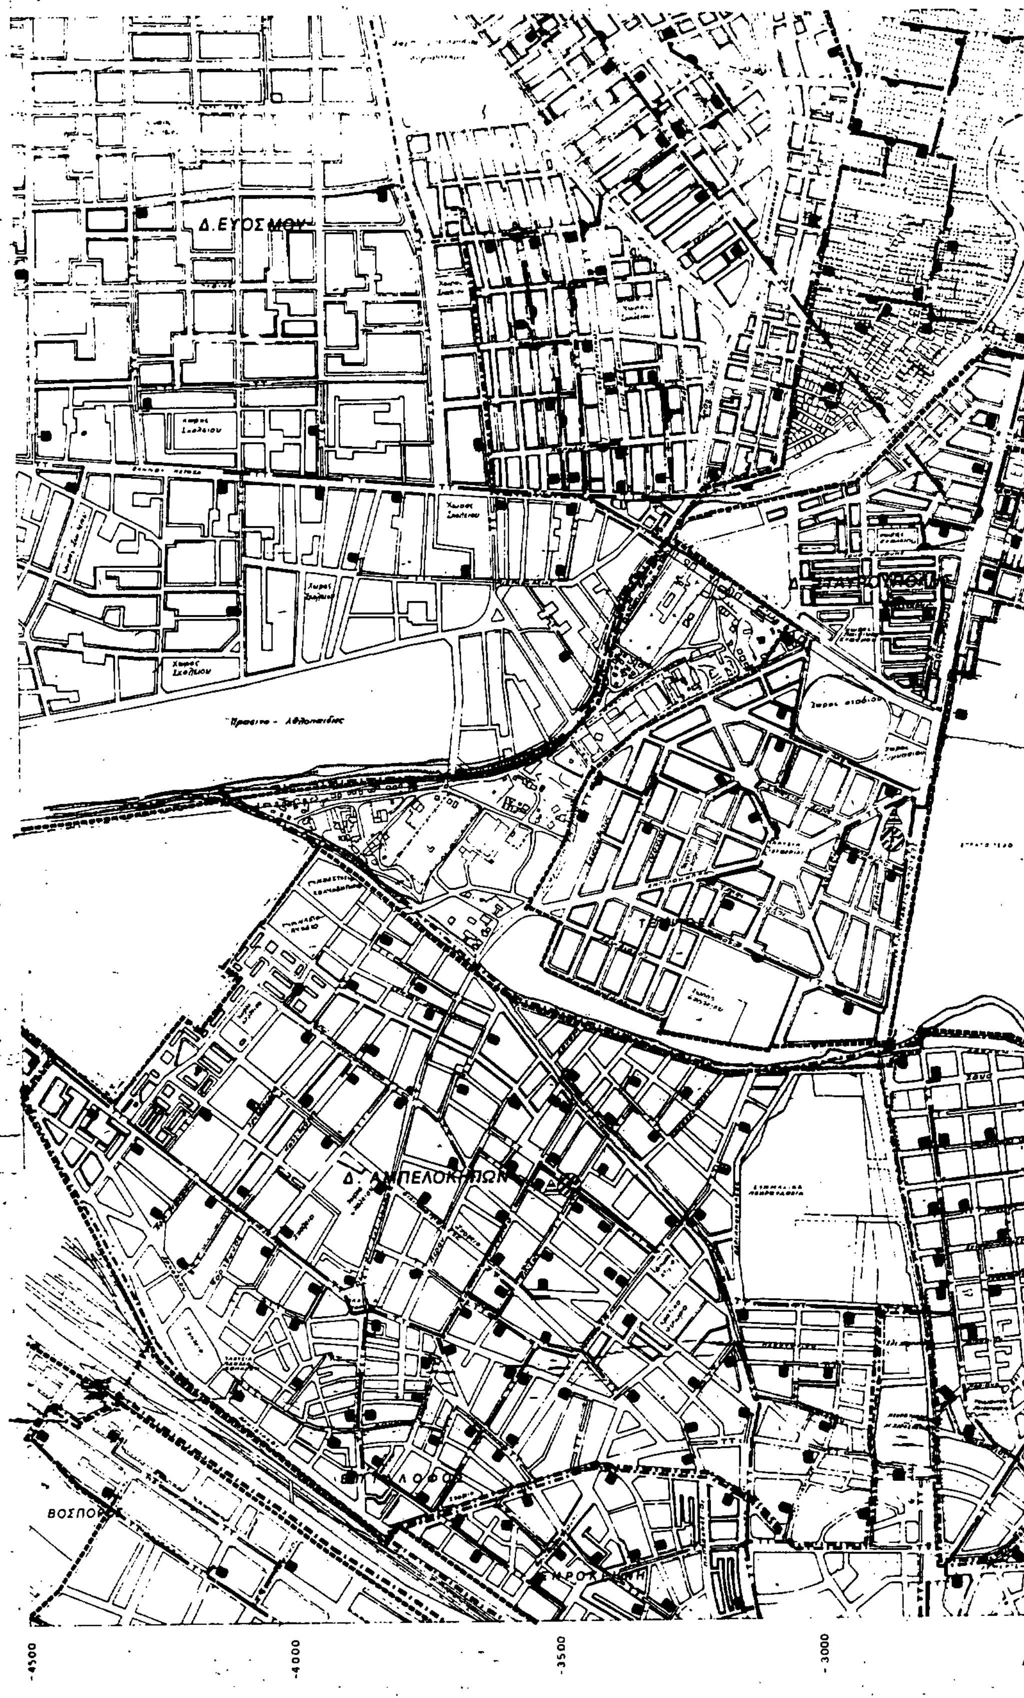

-4500 -4000 -3500 -3000



Δ. ΠΟΛΙΧΝΗΣ
Δ. ΑΝΑΓΕΝΝΗΣΕΩΣ
Δ. ΝΕΑΠΟΛΙΣ
ΒΑΡΝΑ
Δ. ΣΥΚΕΩΝ
-2500
-2000
-1500
-1000

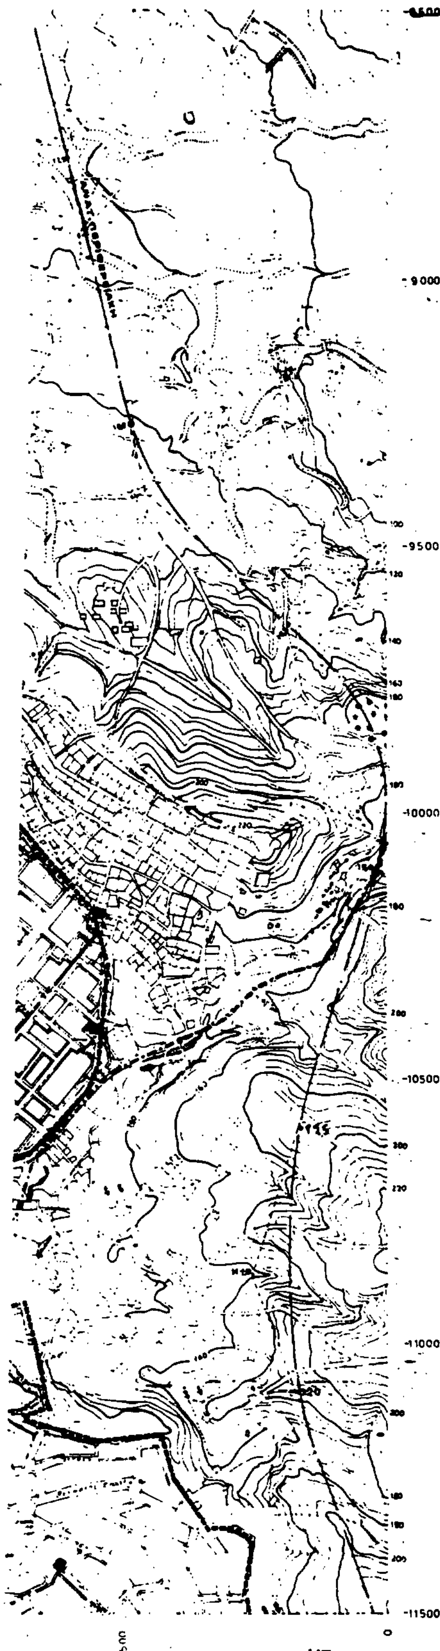

ΥΠ.ΠΕ.ΧΩ.Δ.Ε.

διεύθυνση οικισμού θεσσαλονίκης

ΥΠΟΜΝΗΜΑ

- Ορια εγκεκριμενο σχεδιου πολης 1982
- Ορια Δημων και Κοινοτητων
  Municipality and community limits
- Ορια σχεδιου πολεως προταση
  Town plan boundaries
- Εναερια τηλεφωνικη γραμμη
  Aerial telephone line
- Υπογεια τηλεφωνικη γραμμη
  Underground telephone line
- Κεντρο τηλεπικοινωνιων
  Telecommunication centre
- Τηλεοπτικος πομπος
  Television transmitter
- Ραδιοφωνικος πομπος
  Radio transmitter
- Ραδιοτηλεοπτικος πομπος
  Radiotelevision transmitter
- Υπηρεσιες Ο.Τ.Ε.
  Telecommunication services
- Τηλεφωνικος κατανεμητης

Γ. 57650/93
"Έγκριση του γενικού πολεοδομικού σχεδίου (Γ.Π.Σ.) του δήμου Θεσσαλονίκης (Ν. Θεσσαλονίκης)".

31 Μαρτίου 1993
Ο Διευθυντής

Γερ. [illegible]

ΓΕΝΙΚΟ ΠΟΛΕΟΔΟΜΙΚΟ ΣΧΕΔΙΟ

ΚΕΝΤΡΟΝ ΦΧ 1:100.000
φ 40° 45'
λ 22° 45' ΑΝΑΤ. ΓΚΡΗΝ.

ΗΜΕΡΟΜΗΝΙΑ ΦΩΤΟΛΗΨΙΑΣ

ΔΙΑΝΟΜΗ ΠΙΝΑΚΙΔΩΝ

13.9 3386/2	13.10 3387/1	13.11 3387/2
14.9 3386/4	14.10 3387/3	14.11 3387/4
3386/6 15.9	3387/5 15.10	3387/6 15.11

ΦΥΛΛΟ : 14.10

ΜΕΛΕΤΗΤΗΣ

ΔΙΕΥΘΥΝΣΗ ΟΙΚΙΣΜΟΥ ΘΕΣΣΑΛΟΝΙΚΗΣ

ΤΕΧΝΙΚΗ ΥΠΟΔΟΜΗ

ΧΑΡΤΗΣ
Π-2.7.2


ΤΗΛΕΠΙΚΟΙΝΩΝΙΑΚΟ ΣΥΣΤΗΜΑ (οικισμός)

ΚΛΙΜΑΚΑ 1:5000


Δ.ΘΕΣΣΑΛΟΝΙΚΗΣ

ΣΕΠΤΕΜΒΡΙΟΣ 1987

ΝΟΜΟΣ ΘΕΣΣΑΛΟΝΙΚΗΣ

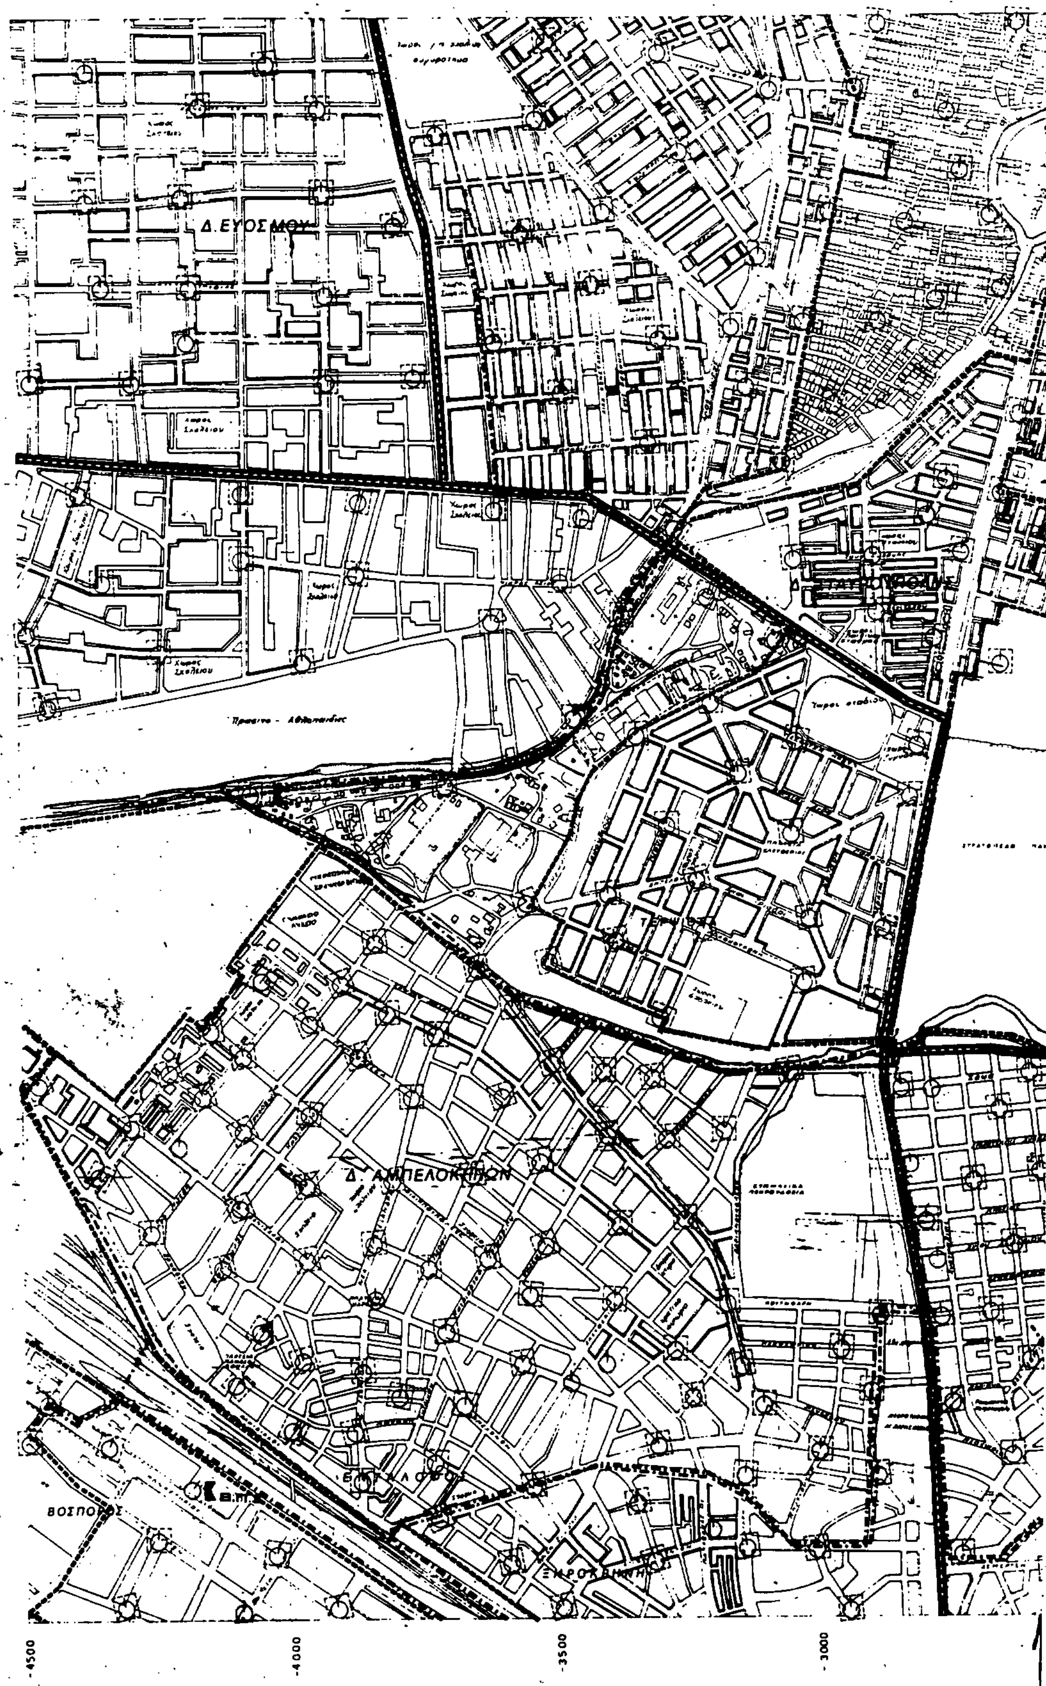


Δ. ΕΥΟΣΜΟΥ
Δ. ΑΜΠΕΛΟΚΗΠΩΝ
ΒΟΙΣΠΟΡΟΣ
-4500
-4000
-3500
-3000

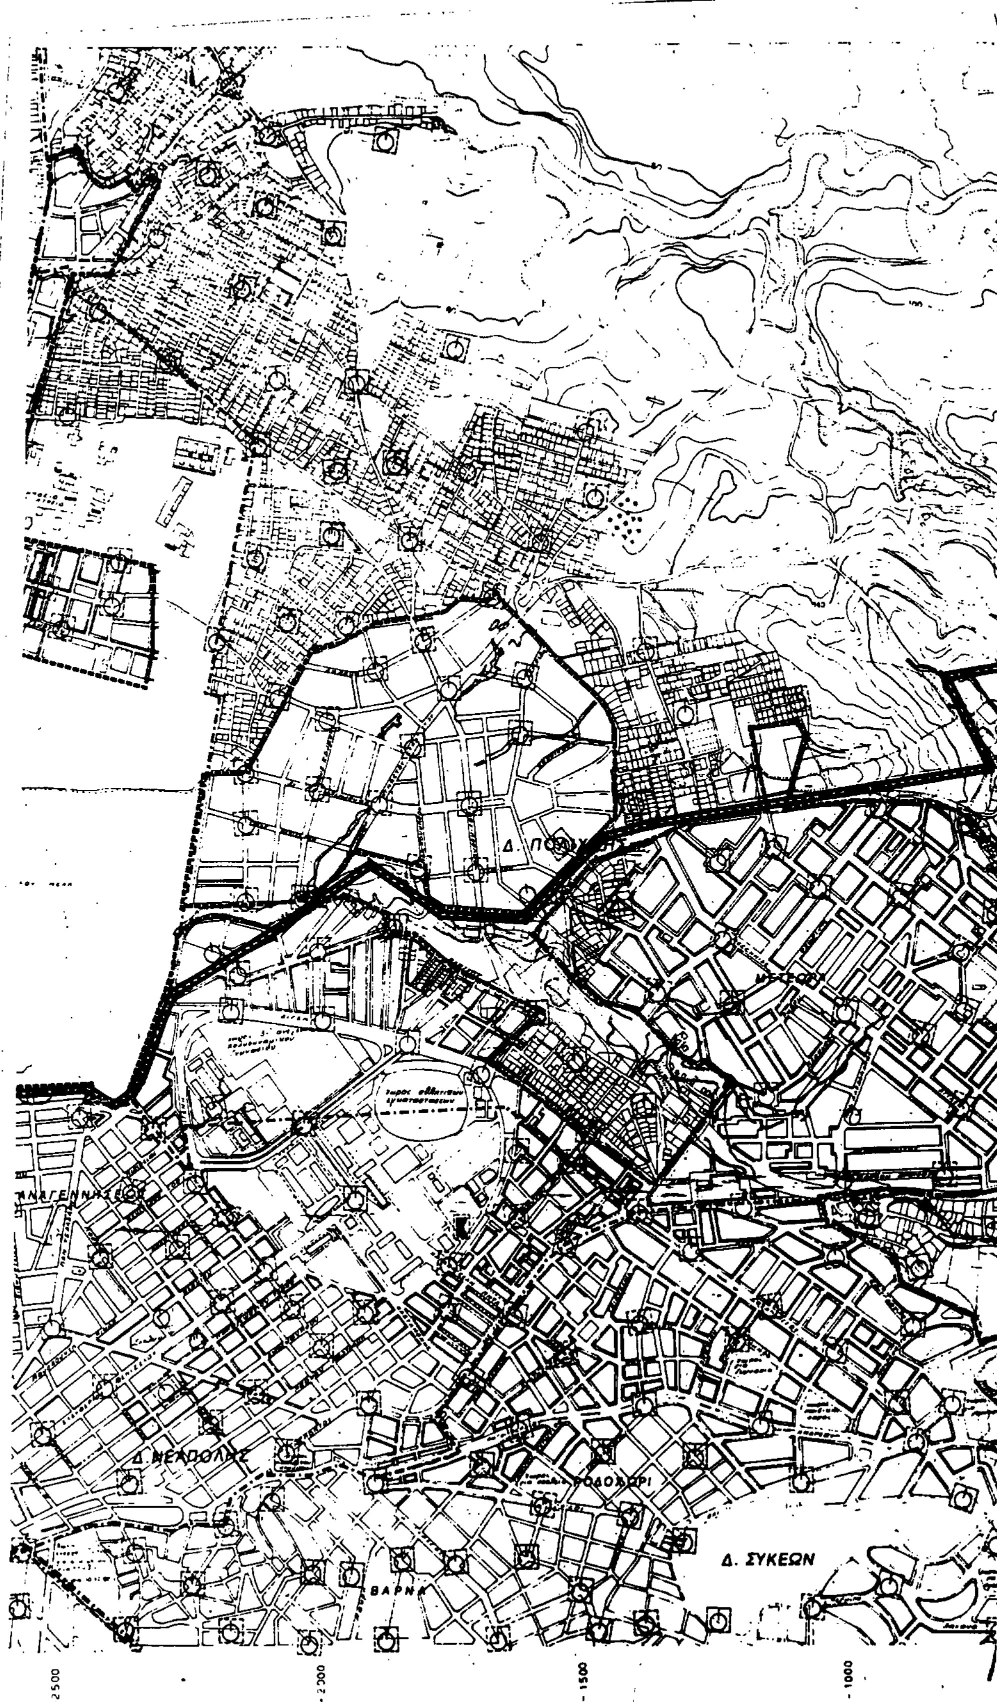
Δ. ΝΕΑΠΟΛΗΣ
ΒΑΡΝΑ
Δ. ΣΥΚΕΩΝ
-2500
-2000
-1500
-1000

ΥΠ.ΠΕ.ΧΩ.Δ.Ε.

διευθυνση οικισμου θεσσαλονικης

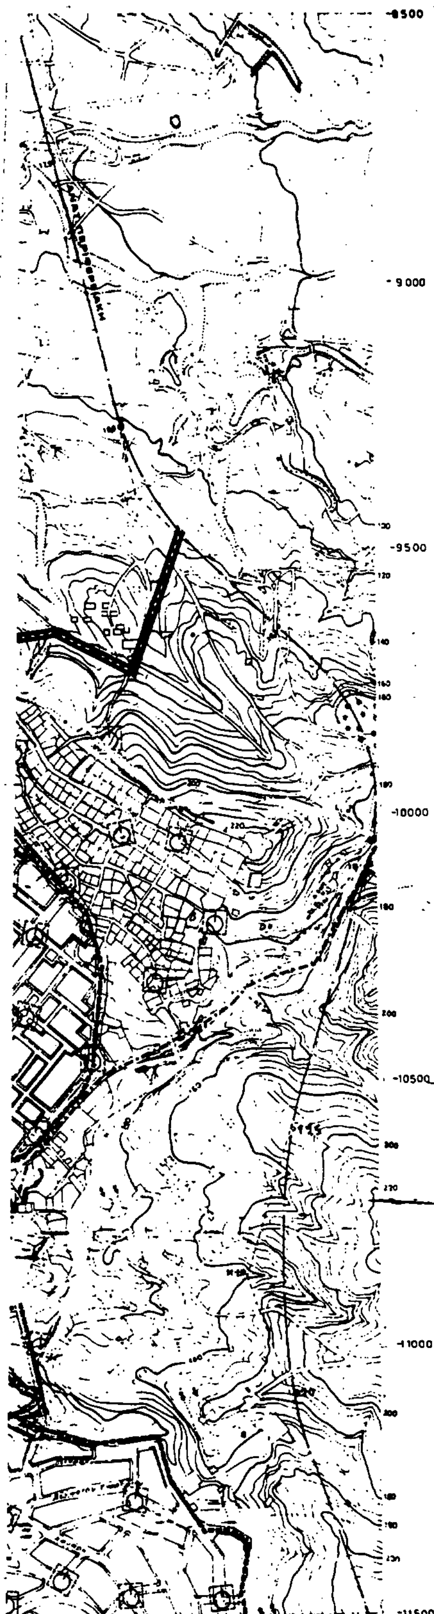

ΥΠΟΜΝΗΜΑ

- Ορια εγκεκριμμενου σχεδιου πολης 1982
- Ορια Δημων και Κοινοτητων / Municipality and community limits
- Ορια σχεδιου πολης προταση / Town plan limits
- Πυροσβεστικος σταθμος / Fire station
- Σημειο υδροληψιας για πυροσβεση / Water supply point for fire
- Ορια περιοχων επεμβασης πυροσβεστικων σταθμων / Fire stations area limits

Γ.57650/93.
"[illegible] του Γενικού Πολεοδομικού σχεδίου (Γ.Π.Σ) του Δήμου Θεσσαλονίκης (ν. Θεσσαλονίκης)".

31 Μαρτίου 1993
Ο Διευθυντής

Γρ. [illegible]

ΓΕΝΙΚΟ ΠΟΛΕΟΔΟΜΙΚΟ ΣΧΕΔΙΟ

ΚΕΝΤΡΟΝ ΦΧ 1:100.000
φ 40° 45'
λ 22° 45' ΑΝΑΤ. ΓΚΡΗΝ.

ΗΜΕΡΟΜΗΝΙΑ ΦΩΤΟΛΗΨΙΑΣ

ΔΙΑΝΟΜΗ ΠΙΝΑΚΙΔΩΝ

13.9 3306/2	13.10 3307/1	13.11 3307/3
14.9 3306/4	14.10 3307/3	14.11 3307/4
3306/6 15.9	3307/5 15.10	3307/6 15.11

ΦΥΛΛΟ : 14.10

ΜΕΛΕΤΗΤΗΣ
ΔΙΕΥΘΥΝΣΗ ΟΙΚΙΣΜΟΥ ΘΕΣΣΑΛΟΝΙΚΗΣ

ΤΕΧΝΙΚΗ ΥΠΟΔΟΜΗ


ΧΑΡΤΗΣ
Π-3.1.2 ΠΥΡΟΠΡΟΣΤΑΣΙΑ ΟΙΚΙΣΜΟΣ


ΚΛΙΜΑΚΑ 1:5000


Δ. ΘΕΣΣΑΛΟΝΙΚΗΣ

ΣΕΠΤΕΜΒΡΙΟΣ 1987

ΝΟΜΟΣ ΘΕΣΣΑΛΟΝΙΚΗΣ

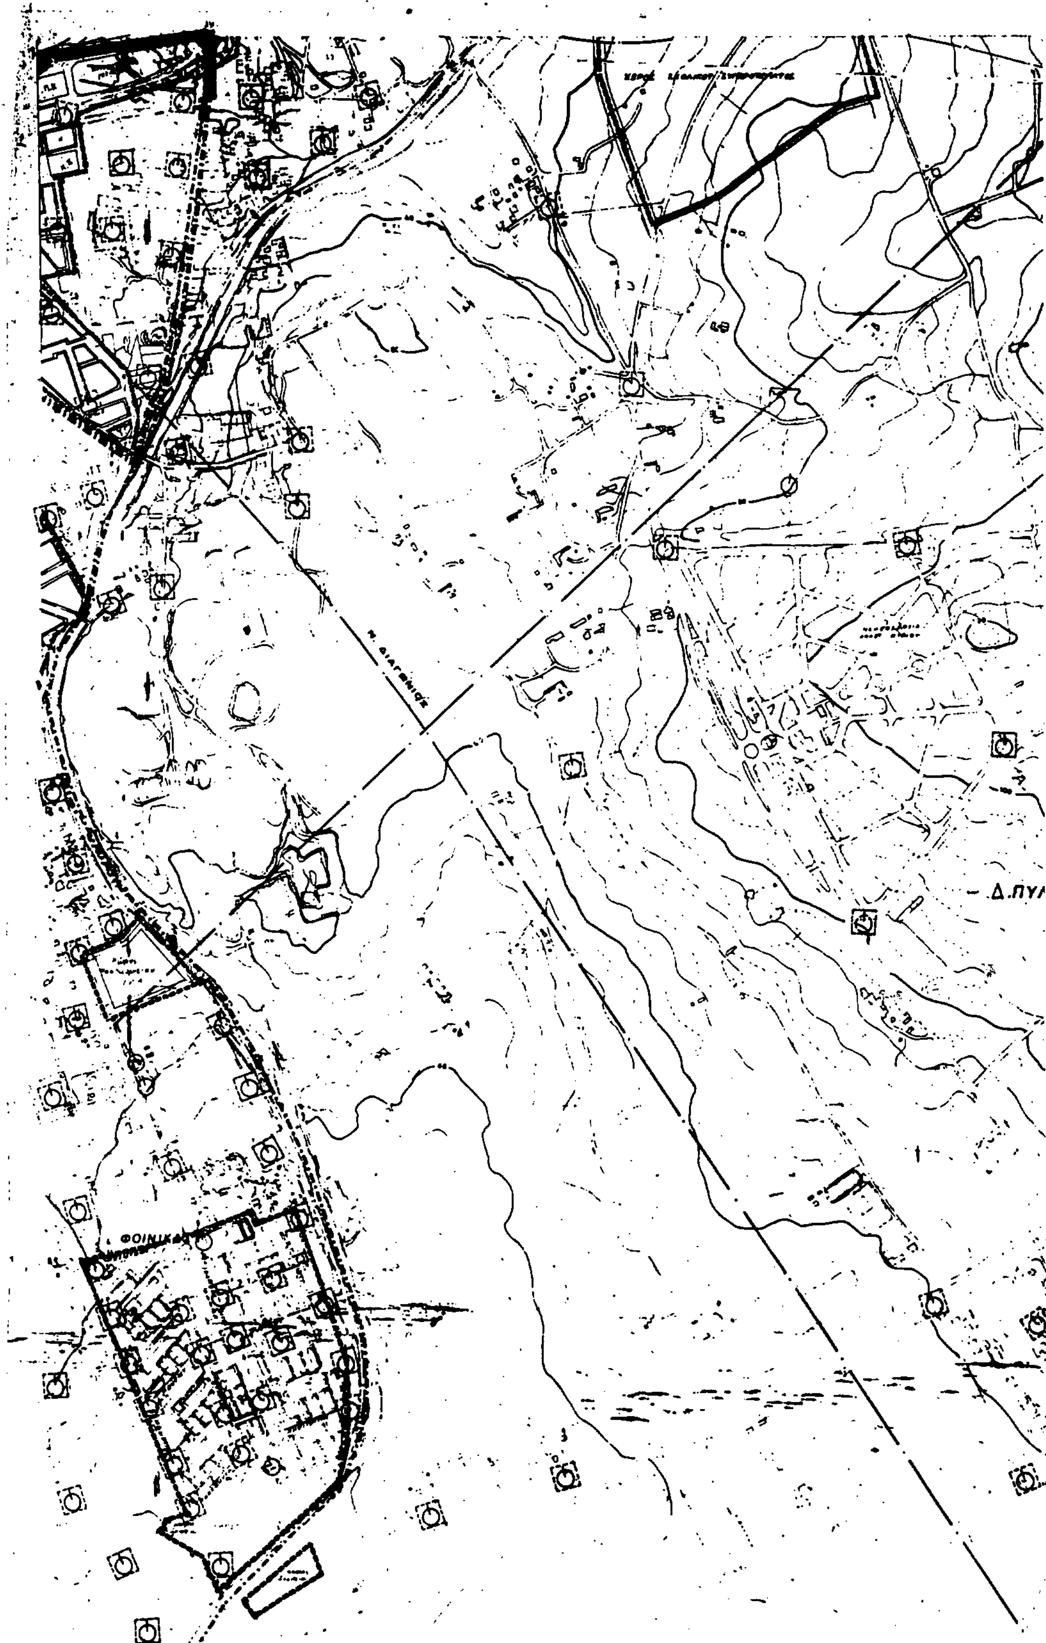
Δ.ΠΥ
ΦΟΙΝΙΚΑ

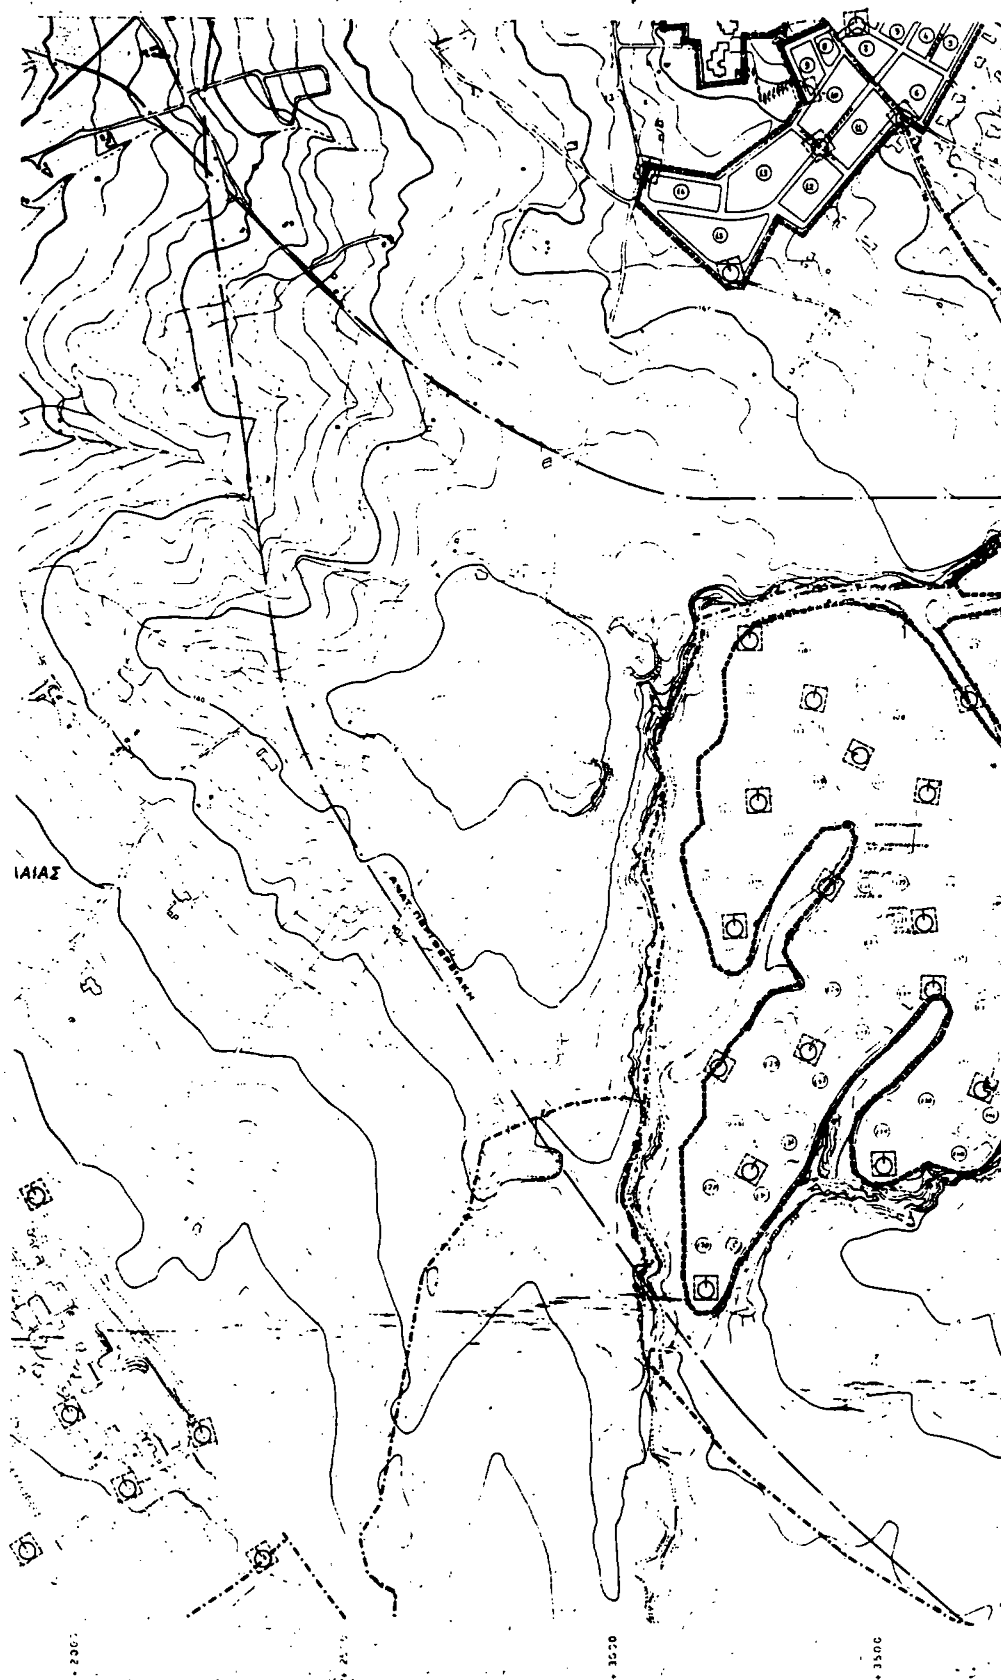
ΙΑΙΑΣ

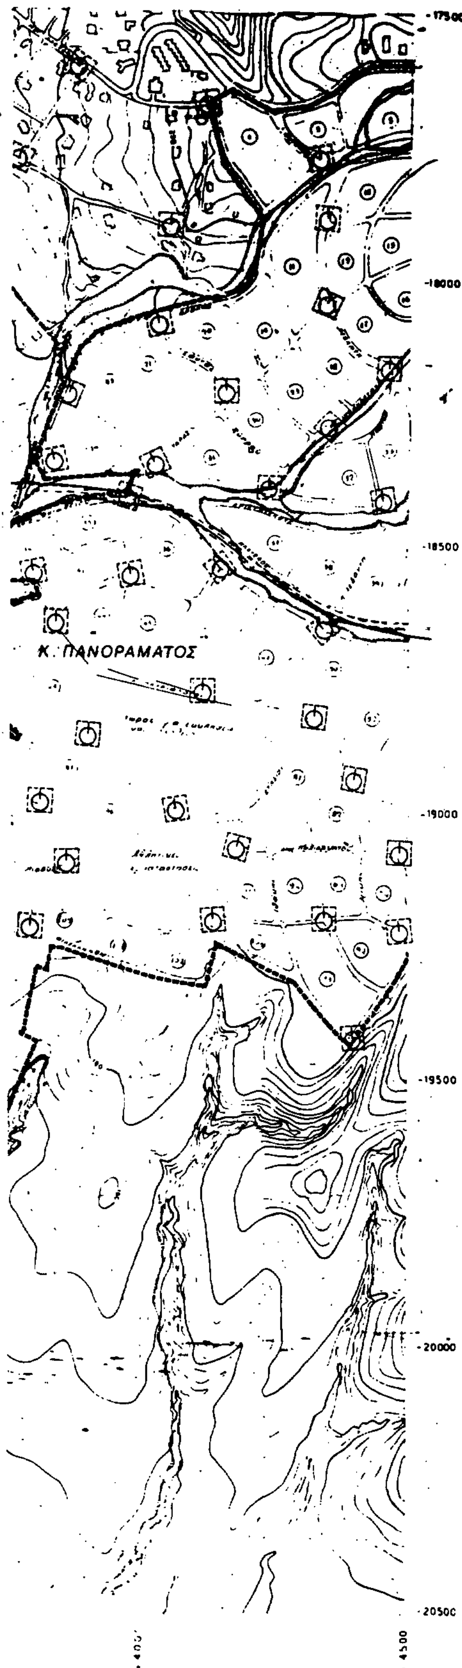

ΥΠ.ΠΕ.ΧΩ.Δ.Ε.

διευθυνση οικισμου θεσσαλονικης

ΥΠΟΜΝΗΜΑ

Ορια εγκεκριμενου σχεδιου πολης 1982

Ορια Δημων και Κοινοτητων
Municipality and community limits

Ορια σχεδιου πολης προταση
Town-plan limits 1987

Πυροσβεστικος σταθμος
Fire-station

Σημειο υδροληψιας για πυροσβεση
Water-supply point for fire

Ορια περιοχων επεμβασης πυροσβεστικων σταθμων
Fire stations area limits

Γ. 57650/93
Έγκριση του γενικού πολεοδομικού σχεδίου (Γ.Π.Σ.) του Δήμου Θεσσαλονίκης (Ν. Θεσσαλονίκης).
31 Μαρτίου 1993
Ο Διευθυντής
Γερ. Β...

ΓΕΝΙΚΟ ΠΟΛΕΟΔΟΜΙΚΟ ΣΧΕΔΙΟ

ΚΕΝΤΡΟΝ ΦΧ 1:100.000
φ 40° 45'
λ 22° 45' ΑΝΑΤ. ΓΚΡΗΝ.

ΗΜΕΡΟΜΗΝΙΑ ΦΩΤΟΛΗΨΙΑΣ

ΔΙΑΝΟΜΗ ΠΙΝΑΚΙΔΩΝ

3307/7 16.10	3307/8 16.11	3308/7 16.12
3307/1 17.10	3307/2 17.11	3308/1 17.12
3307/3 18.10	3307/4 18.11	3308/3 18.12

ΦΥΛΛΟ: 17.11

ΜΕΛΕΤΗΤΗΣ

ΔΙΕΥΘΥΝΣΗ ΟΙΚΙΣΜΟΥ ΘΕΣΣΑΛΟΝΙΚΗΣ

ΔΟΚ. 406 ΦΕΚ
ΚΕΙΜΕΝΟ ΣΕΛ.
ΣΧΕΔΙΟ ΣΕΛ. 93
ΠΟΣΟΣΤΟ 35 %


ΤΕΧΝΙΚΗ ΥΠΟΔΟΜΗ


ΧΑΡΤΗΣ Π-3.1.2 ΠΥΡΟΠΡΟΣΤΑΣΙΑ (οικισμος)


ΚΛΙΜΑΚΑ 1:[illegible]

Δ. ΘΕΣΣΑΛΟΝΙΚΗΣ

ΣΕΠΤΕΜΒΡΙΟΣ 1987 ΝΟΜΟΣ [illegible]

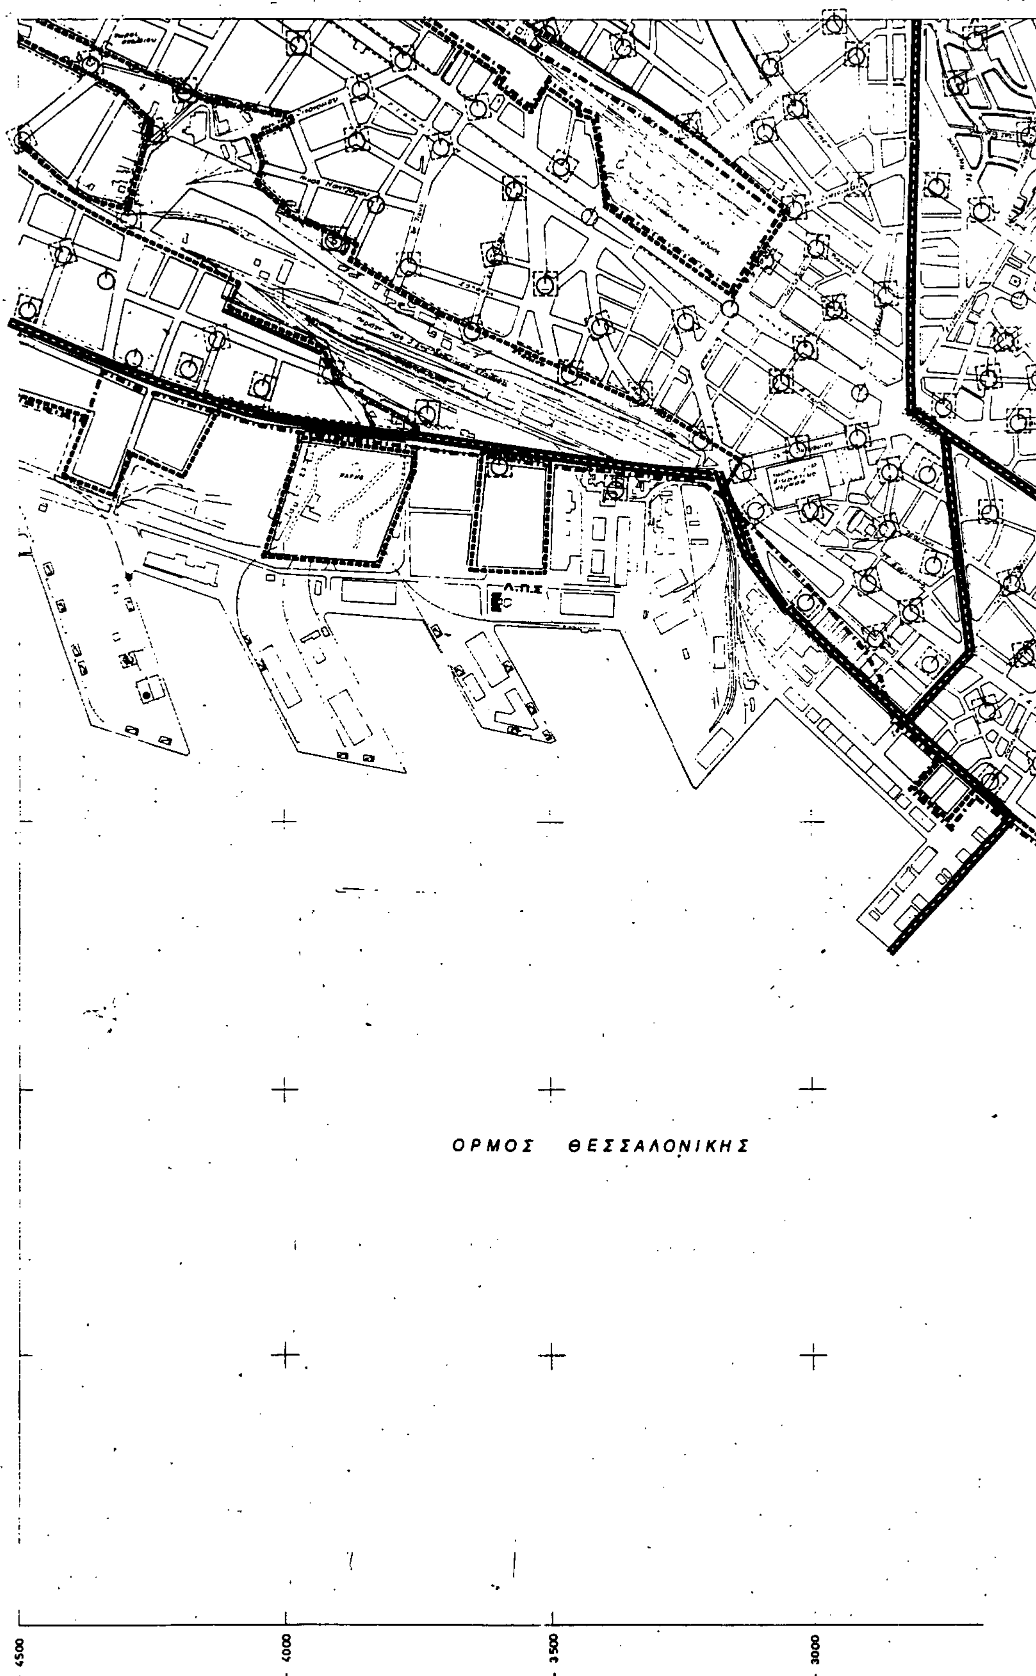
ΟΡΜΟΣ ΘΕΣΣΑΛΟΝΙΚΗΣ
- 4500
- 4000
- 3500
- 3000

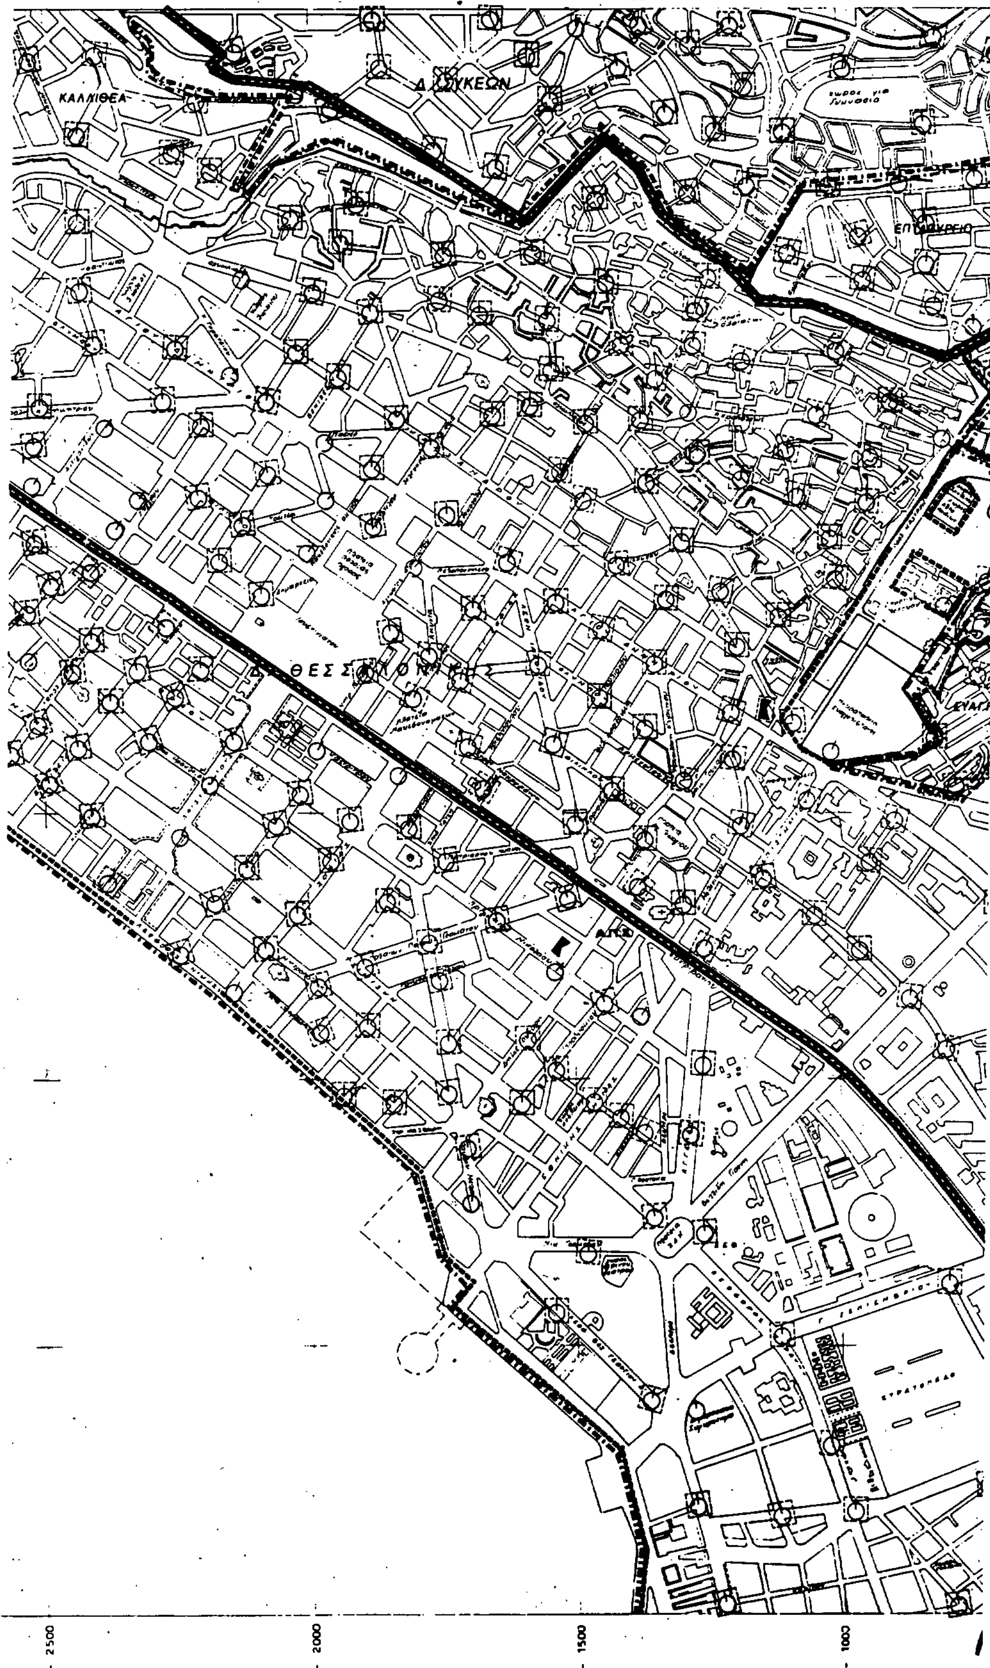
ΚΑΛΛΙΘΕΑ
2500
2000
1500
1000

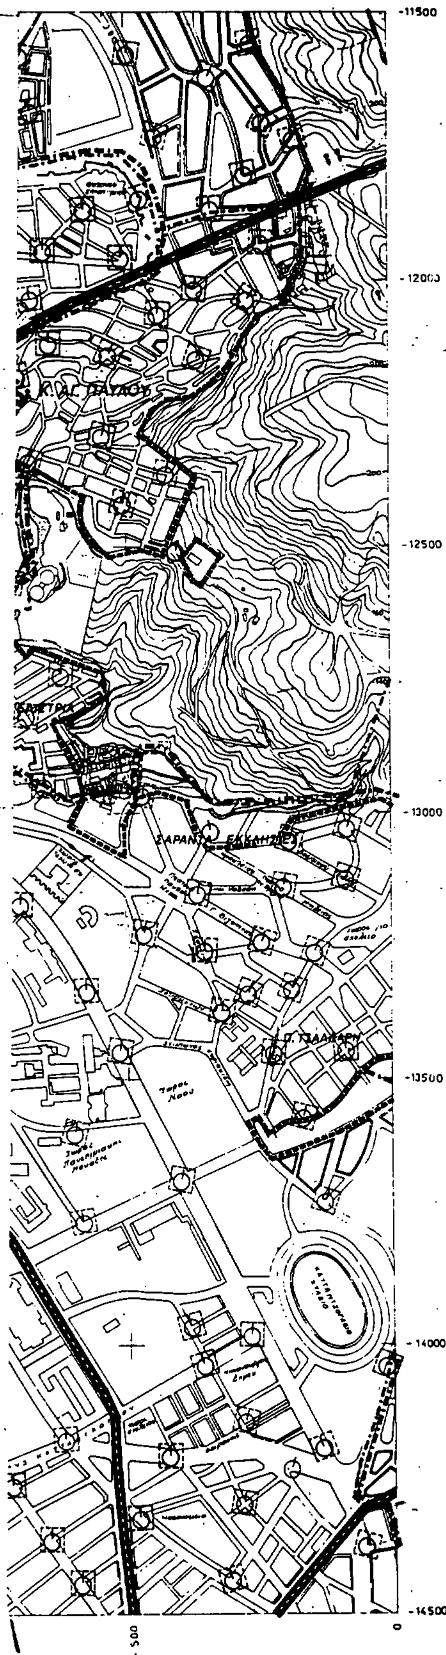

ΥΠ.ΠΕ.ΧΩ.Δ.Ε.

διευθυνση οικισμου θεσσαλονικης

ΥΠΟΜΝΗΜΑ

- Ορια εγκεκριμμενου σχεδιου πολης 1982
- Ορια Δημων και Κοινοτητων / Municipality and community limits
- Ορια σχεδιου πολης προταση / Town plan limits
- Πυροσβεστικος σταθμος / Fire station
- Σημειο υδροληψιας για πυροσβεση / Water supply point for fire
- Ορια περιοχων επεμβασης πυροσβεστικων σταθμων / Fire stations area limits

Γ. 87650/93
"Έγκριση του γενικού πολεοδομικού σχεδίου (Γ.Π.Σ.) του Δήμου Θεσσαλονίκης (Ν. Θεσσαλονίκης)".

31 Μαρτίου 1993
Ο Διευθυντής

ΓΕΝΙΚΟ ΠΟΛΕΟΔΟΜΙΚΟ ΣΧΕΔΙΟ

ΚΕΝΤΡΟΝ ΦΧ 1 100.000
φ 40° 45'
λ 22° 45' ΑΝΑΤ. ΓΚΡΗΝ.

ΗΜΕΡΟΜΗΝΙΑ ΦΩΤΟΛΗΨΙΑΣ

ΔΙΑΝΟΜΗ ΠΙΝΑΚΙΔΩΝ

14.9 3386/4	14.10 3387/3	14.11 3387/4
3386/6 15.9	3387/5 15.10	3387/6 15.11
	3387/7 16.10	3387/8 16.11

ΦΥΛΛΟ : 15.10

ΜΕΛΕΤΗΤΗΣ
ΔΙΕΥΘΥΝΣΗ ΟΙΚΙΣΜΟΥ ΘΕΣΣΑΛΟΝΙΚΗΣ

ΤΕΧΝΙΚΗ ΥΠΟΔΟΜΗ


ΧΑΡΤΗΣ
Π-3.1.2 ΠΥΡΟΠΡΟΣΤΑΣΙΑ (οικισμος)

ΚΛΙΜΑΚΑ 1:5000
ΣΕΠΤΕΜΒΡΙΟΣ 1987

Δ.ΘΕΣΣΑΛΟΝΙΚΗΣ
ΝΟΜΟΣ ΘΕΣΣΑΛΟΝΙΚΗΣ




0 500 1000 1500

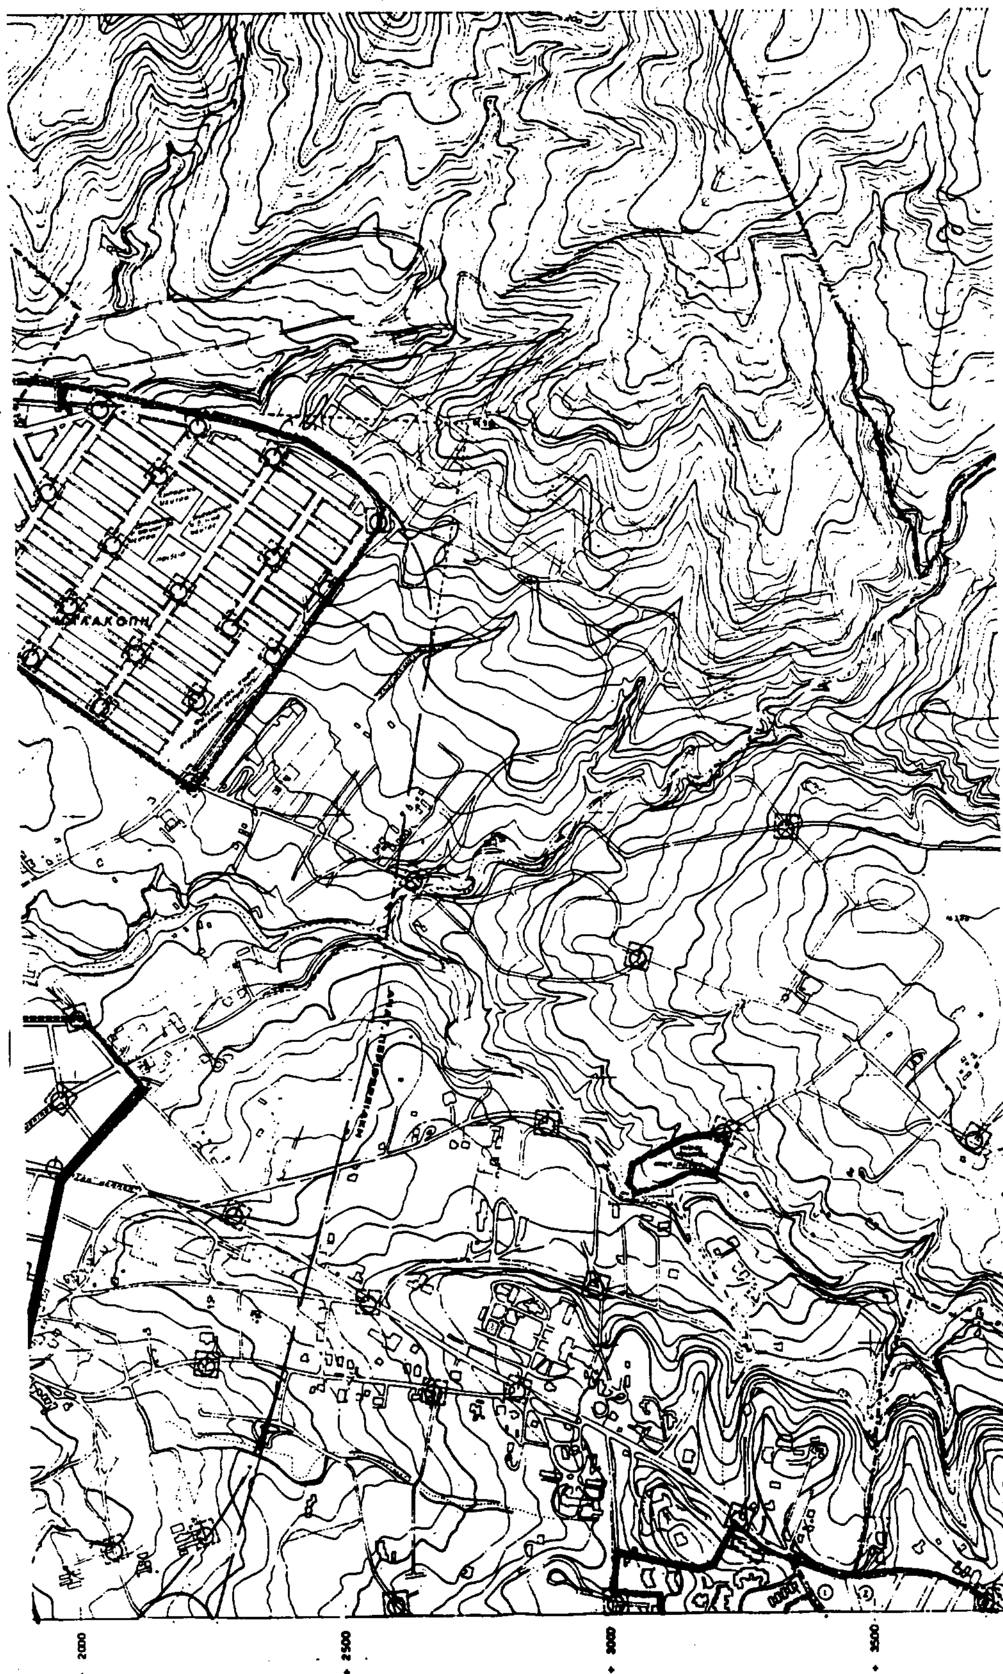
ΚΑΚΟΠΗ
2000
2500
3000
3500

ΥΠ.ΠΕ.ΧΩ.Δ.Ε.

διευθυνση οικισμου θεσσαλονικης

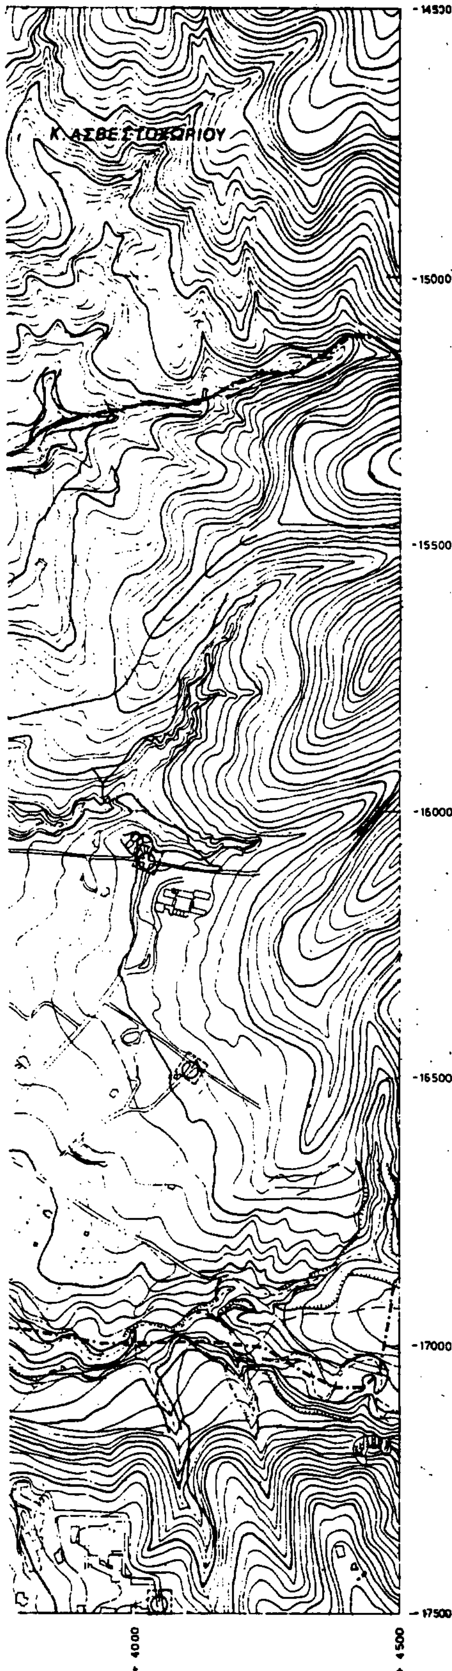


ΥΠΟΜΝΗΜΑ

- Ορια εγκεκριμένου σχεδίου πόλης 1982
- Ορια Δημων και Κοινοτητων
- Ορια σχεδιου πολης, προταση
- Πυροσβεστικος σταθμος
- Σημειο υδροληψιας για πυροσβεση
- Ορια περιοχων επεμβασης πυροσβεστικων σταθμων


31 Μαρτίου 1993
Ο Διευθυντής


ΓΕΝΙΚΟ ΠΟΛΕΟΔΟΜΙΚΟ ΣΧΕΔΙΟ		
ΚΕΝΤΡΟΝ Φ.Χ. 1:100.000 Φ. 40° 45' Λ. 22° 45' ΑΝΑΤ. ΓΚΡΗΝ.	ΗΜΕΡΟΜΗΝΙΑ ΦΩΤΟΛΗΨΙΑΣ	ΜΕΛΕΤΗΤΗΣ ΔΙΕΥΘΥΝΣΗ ΟΙΚΙΣΜΟΥ ΘΕΣΣΑΛΟΝΙΚΗΣ
ΔΙΑΝΟΜΗ ΠΙΝΑΚΙΔΩΝ 3387/5 18.10 · 3387/6 18.11 3387/7 18.10 · 3387/8 18.11 · 3388/7 18.12 3387/1 17.10 · 3387/2 17.11 · 3388/1 17.12 ΦΥΛΛΟ : 18.11		

ΤΕΧΝΙΚΗ ΥΠΟΔΟΜΗ	
ΧΑΡΤΗΣ Π-3.1.2	ΠΥΡΟΠΡΟΣΤΑΣΙΑ (οικισμος)
ΚΛΙΜΑΚΑ 1:5000	Δ.ΘΕΣΣΑΛΟΝΙΚΗΣ
ΣΕΠΤΕΜΒΡΙΟΣ 1987	ΝΟΜΟΣ ΘΕΣΣΑΛΟΝΙΚΗΣ

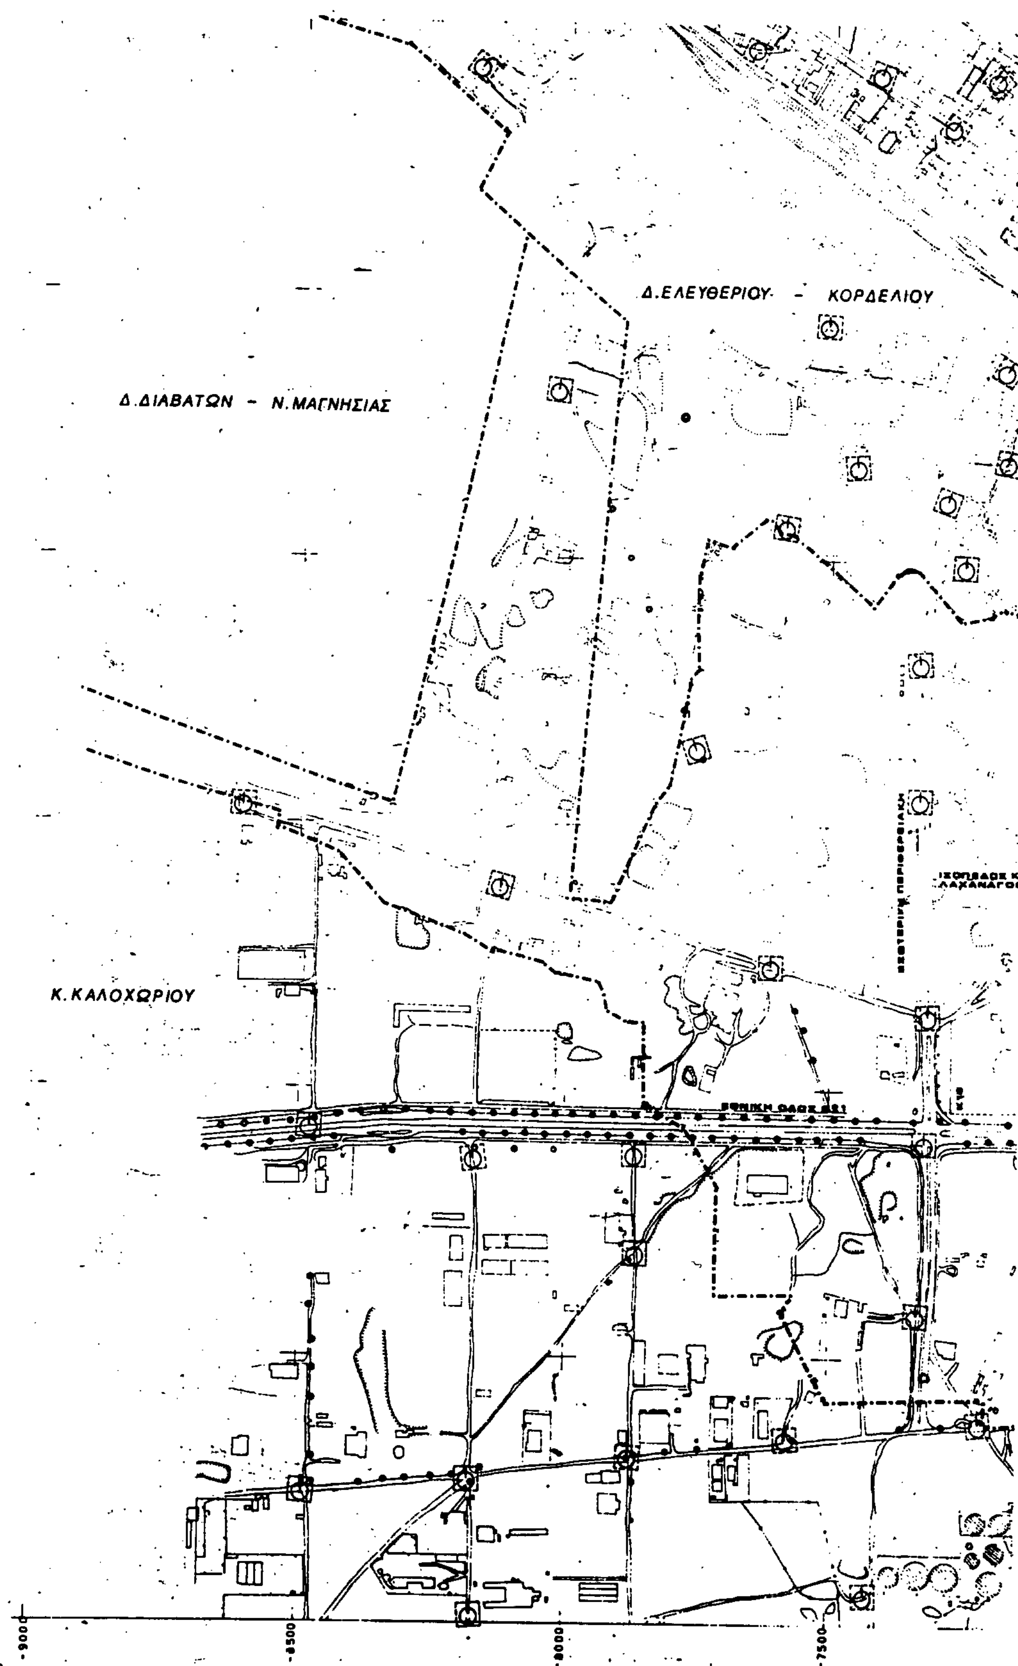

Δ.ΕΛΕΥΘΕΡΙΟΥ - ΚΟΡΔΕΛΙΟΥ
Δ.ΔΙΑΒΑΤΩΝ - Ν.ΜΑΓΝΗΣΙΑΣ
Κ.ΚΑΛΟΧΩΡΙΟΥ
-9000
-8500
-8000
-7500

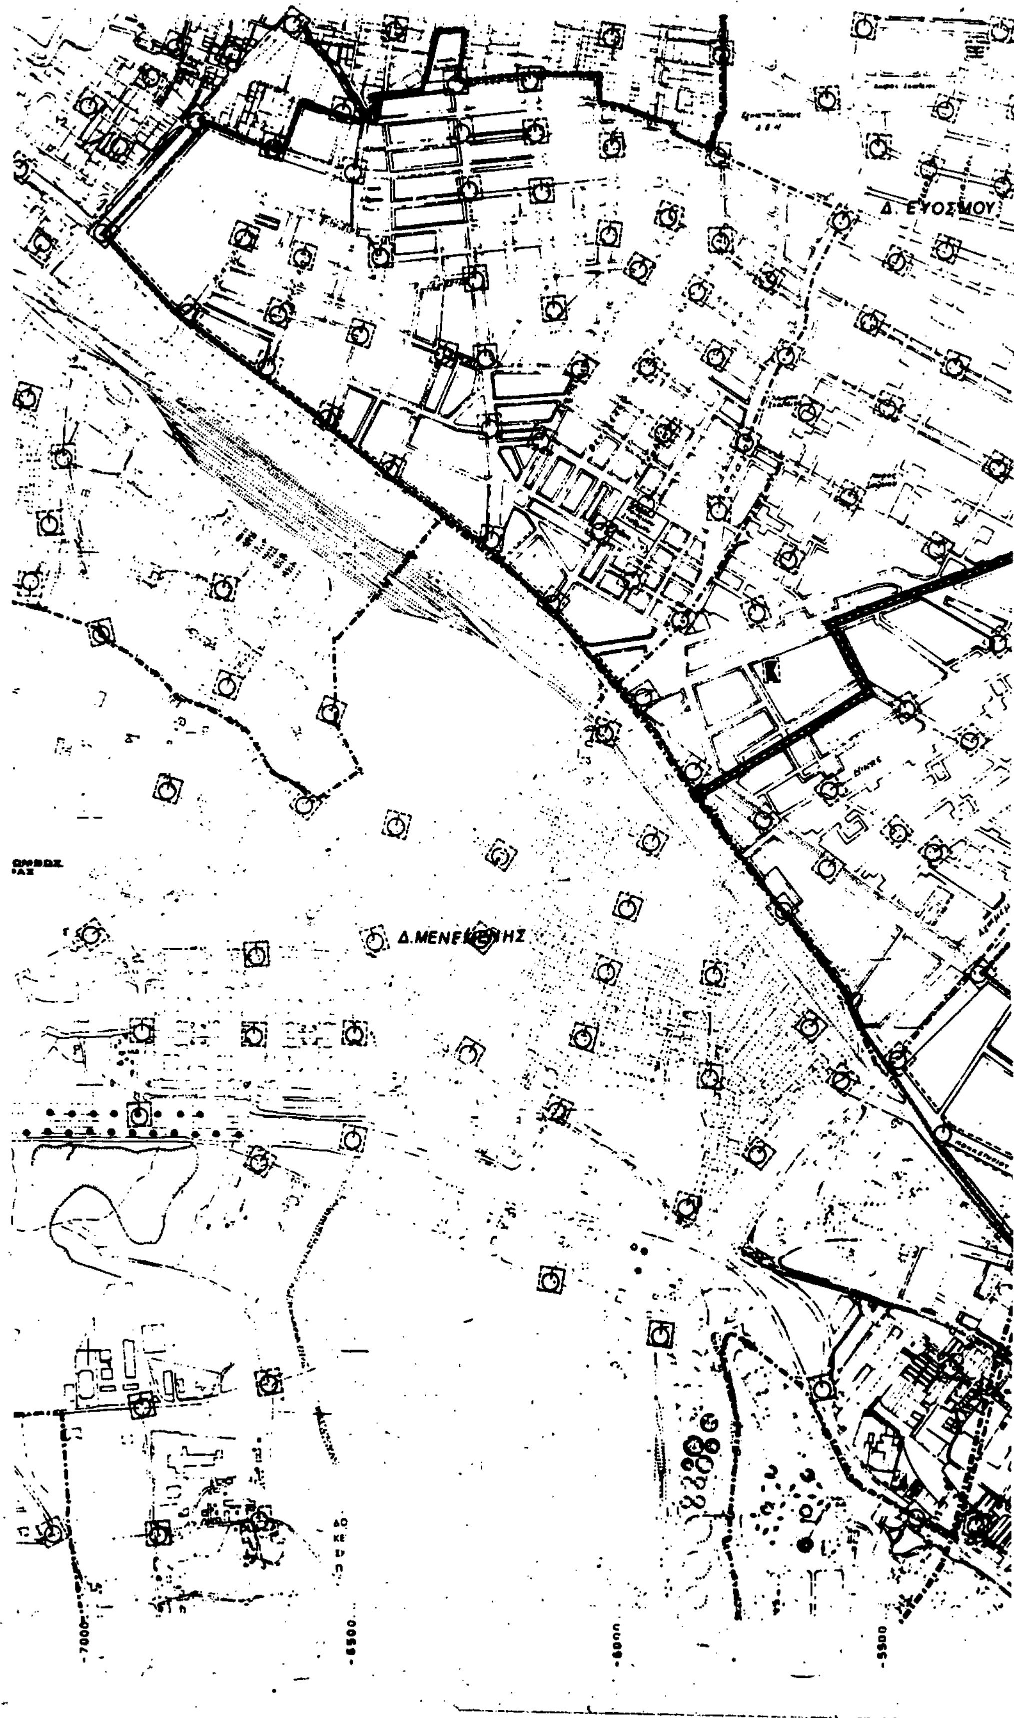
Δ. ΕΥΟΣΜΟΥ
Δ.ΜΕΝΕΜΕΝΗΣ
-7000
-6500
-6000
-5500

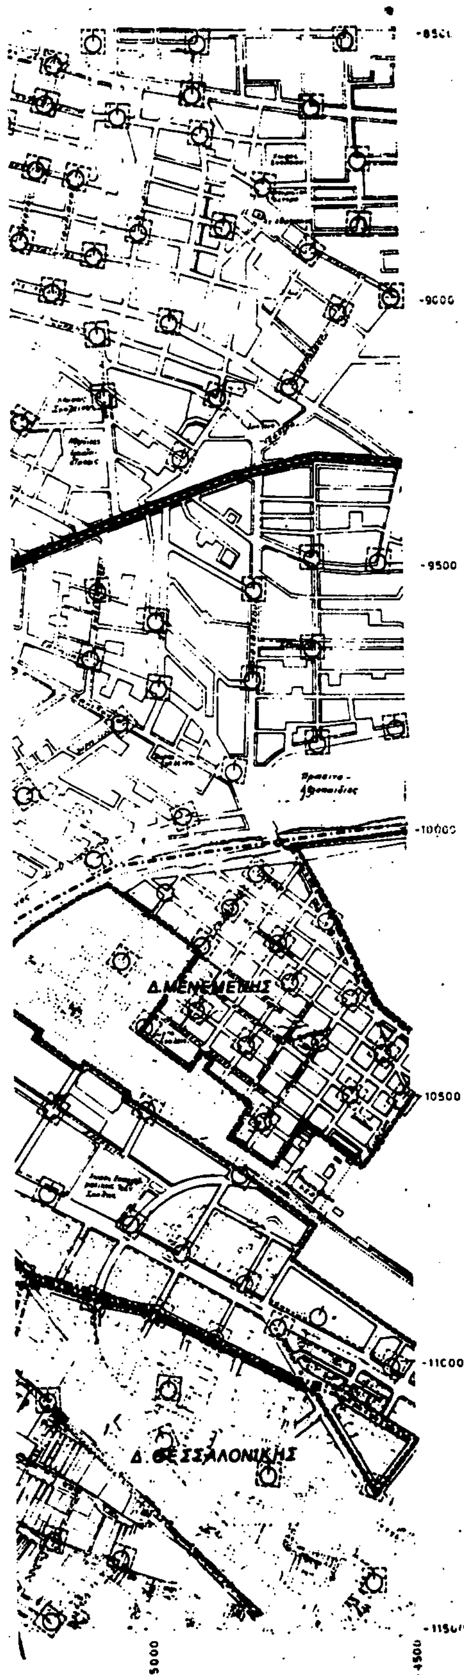

ΥΠ.ΠΕ.ΧΩ.Δ.Ε.

διευθυνση οικισμου θεσσαλονικης

ΥΠΟΜΝΗΜΑ


- Ορια εγκεκριμμενου σχεδιου πολης 1982
- Ορια Δημων και Κοινοτητων
- Ορια σχεδιου πολης προταση
- Πυροσβεστικος σταθμος
- Σημειο υδροληψιας για πυροσβεση
- Ορια περιοχων επεμβασης πυροσβεστικων σταθμων


Γ-57650/93

31 Μαρτίου 1993
Ο Διευθυντής


ΓΕΝΙΚΟ ΠΟΛΕΟΔΟΜΙΚΟ ΣΧΕΔΙΟ		
ΚΕΝΤΡΟΝ ΦΚ 1:100000 φ 40°48' λ 22°45' ΑΝΑΤ. ΓΚΡΗΝ.	ΗΜΕΡΟΜΗΝΙΑ ΦΩΤΟΛΗΨΙΑΣ	
ΔΙΑΝΟΜΗ ΠΙΝΑΚΙΔΩΝ ΦΥΛΛΟ : 14.9		ΜΕΛΕΤΗΤΗΣ ΔΙΕΥΘΥΝΣΗ ΟΙΚΙΣΜΟΥ ΘΕΣΣΑΛΟΝΙΚΗΣ

ΤΕΧΝΙΚΗ ΥΠΟΔΟΜΗ	
ΧΑΡΤΗΣ Π-3.1.2	ΠΥΡΟΠΡΟΣΤΑΣΙΑ (οικισμος)
ΚΛΙΜΑΚΑ 1:5000	Δ. ΘΕΣΣΑΛΟΝΙΚΗΣ
ΣΕΠΤΕΜΒΡΙΟΣ 1987	ΝΟΜΟΣ ΘΕΣΣΑΛΟΝΙΚΗΣ

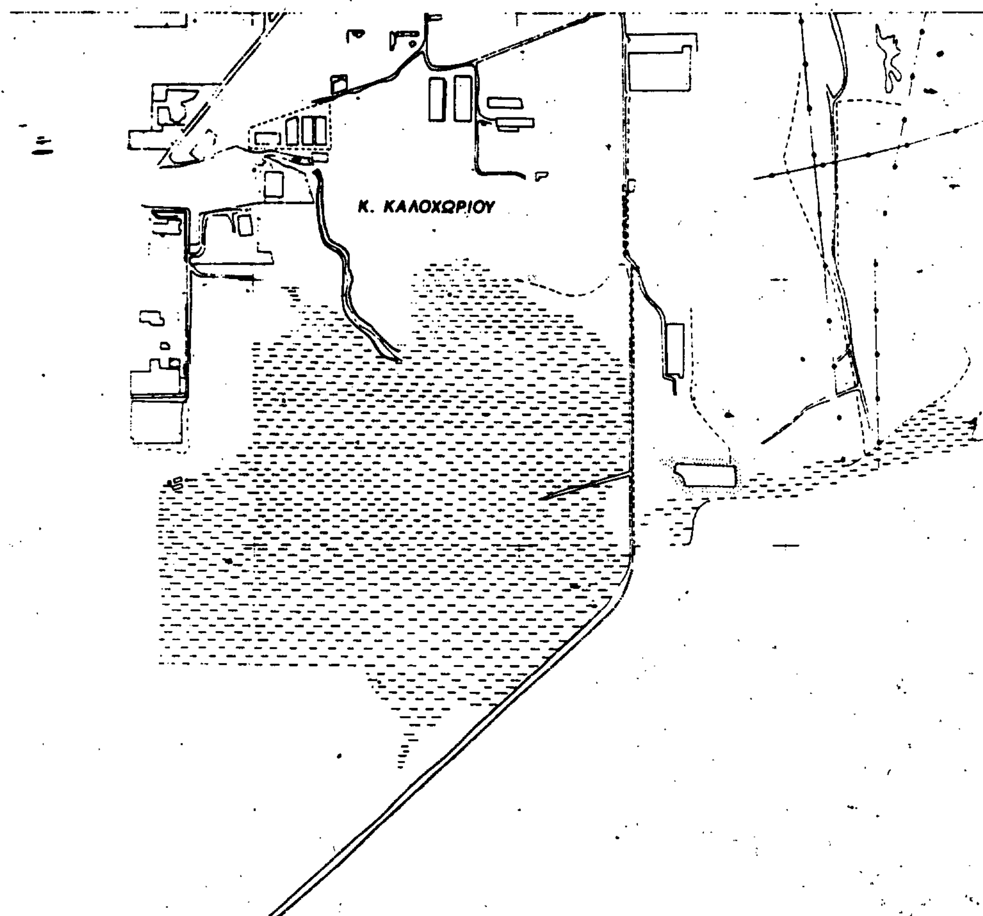
Κ. ΚΑΛΟΧΩΡΙΟΥ

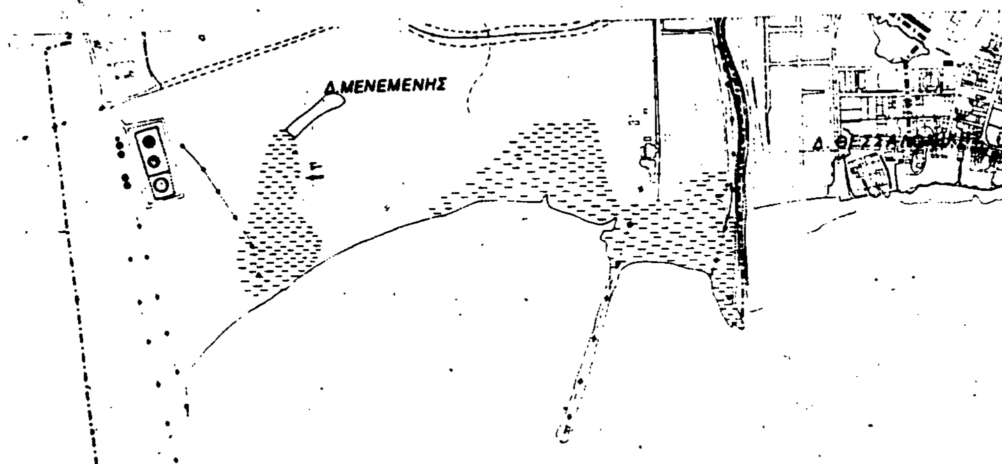

ΟΡΜΟΣ ΘΕΣΣΑΛΟΝΙΚΗΣ

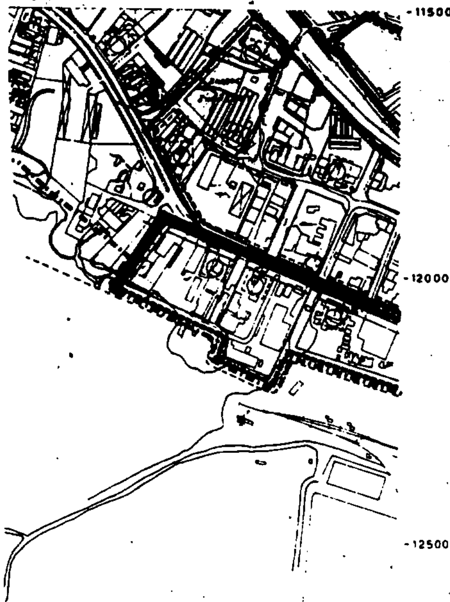

-12500

-13000

-13500

-14000

-14500

ΥΠ.ΠΕ.ΧΩ.Δ.Ε.

διευθυνση οικισμου θεσσαλονικης

ΥΠΟΜΝΗΜΑ

- Ορια εγκεκριμμενου σχεδιου πολης 1982
- Ορια Δημων και Κοινοτητων
- Ορια σχεδιου πολης προταση
- Πυροσβεστικος σταθμος / Fire station
- Σημειο υδροληψιας για πυροσβεση
- Ορια περιοχων επεμβασης πυροσβεστικων σταθμων

31 Μαρτίου 1993
Ο Διευθυντής

ΓΕΝΙΚΟ ΠΟΛΕΟΔΟΜΙΚΟ ΣΧΕΔΙΟ

100.000
40°45
22°45 ΑΝΑΤ ΓΕΡΜΝ

ΗΜΕΡΟΜΗΝΙΑ ΦΩΤΟΓΡΑΦΙΑΣ

ΔΙΑΝΟΜΗ ΠΙΝΑΚΙΔΩΝ

14.9 | 14.10
15.9 | 15.10

ΦΥΛΛΟ : 15.9

ΜΕΛΕΤΗΤΗΣ

ΔΙΕΥΘΥΝΣΗ ΟΙΚΙΣΜΟΥ ΘΕΣΣΑΛΟΝΙΚΗΣ

ΤΕΧΝΙΚΗ ΥΠΟΔΟΜΗ

ΧΑΡΤΗΣ

Π-3.1.2 ΠΥΡΟΠΡΟΣΤΑΣΙΑ (οικισμος)


ΚΛΙΜΑΚΑ 1:5000

Δ.ΘΕΣΣΑΛΟΝΙΚΗΣ

ΣΕΠΤΕΜΒΡΙΟΣ 1987

ΝΟΜΟΣ ΘΕΣΣΑΛΟΝΙΚΗΣ


150 KV

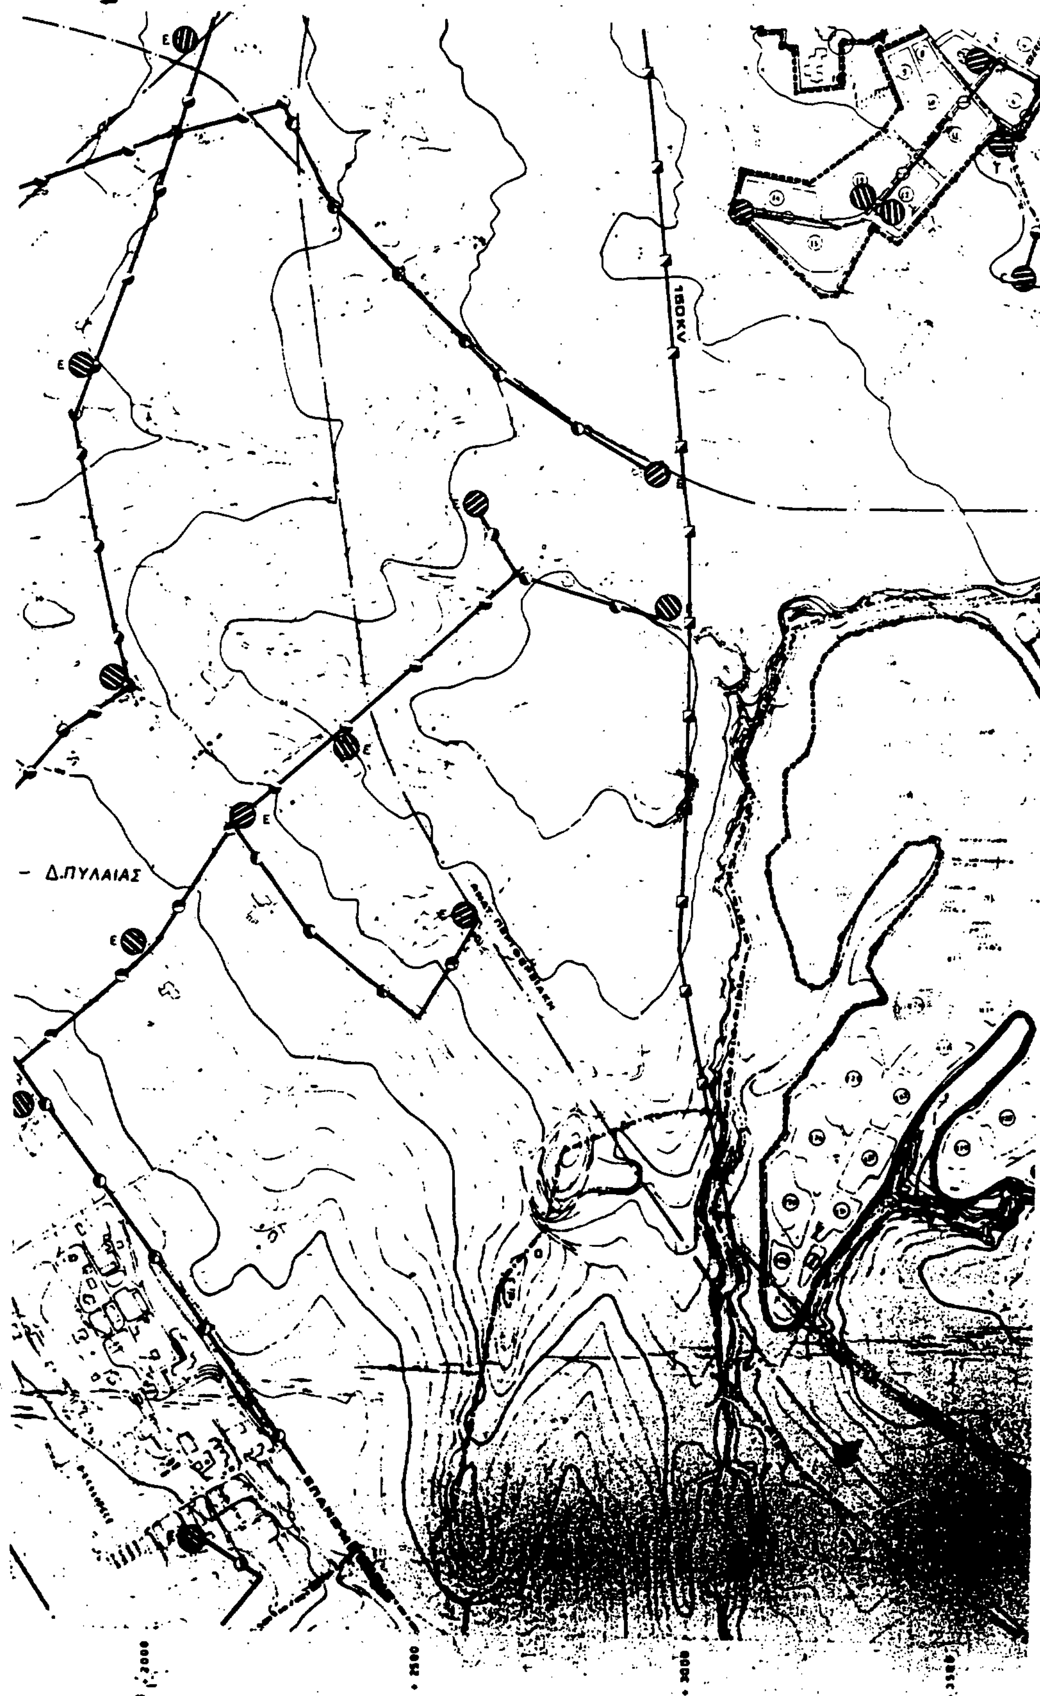
Δ.ΠΥΛΑΙΑΣ
150KV

ΥΠ.ΠΕ.ΧΩ.Δ.Ε.

διευθυνση οικισμου θεσσαλονικης

Κ. ΠΑΝΟΡΑΜΑΤΟΣ

Γ.57650/93

31 Μαρτίου 1993

-17500
-18000
-18500
-19000
-19500
-20000
-20500

+4000
4500

ΥΠΟΜΝΗΜΑ

- Ορια εγκεκριμμενου σχεδιου πολης 1982
- Ορια Δημων και Κοινοτητων / Municipality and community limits
- Ορια σχεδιου πολης προταση / Town-plan boundaries
- Πρωτευον εναεριο δικτυο επι κυκλικων στυλων / Main aerial circuit on cylindrical poles
- Πρωτευον υπογειο δικτυο / Main underground circuit
- Υποσταθμοι Δ.Ε.Η / Secondary stations of Δ.Ε.Η
- Σταθμος μετασχηματισμου / Transformation station
- Σταθμος ζευξεως / Merging station
- Σταθμος παραγωγης με ηλιακη ενεργεια / Solar energy producing station
- Επιγειος αγωγος καυσιμου αεριου (φωταεριο ή υγραεριο) / Ground level pipeline of gas bunkers (gas or L.P.G.)
- Υπογειος αγωγος καυσιμου αεριου (φωταεριο ή υγραεριο) / Underground pipeline of gas bunkers (gas or L.P.G.)
- Υποσταθμος διανομης καυσιμου αεριου / Substation of gas bunkers distribution
- Γενικαι εγκαταστασεις καυσιμου αεριου / General installations of gas bunkers
- Επιγειο δικτυο τηλεθερμανσης / Ground level circuit of tele-heating
- Επιγειο δικτυο ζεστου νερου / Ground level circuit of hot water
- Υπογειο δικτυο τηλεθερμανσης / Underground circuit of tele-heating
- Υπογειο δικτυο ζεστου νερου / Underground circuit of hot water
- Θερμοηλεκτρικος σταθμος τηλεθερμανσης / Thermoelectric, tele-heating station
- Θερμοηλεκτρικος σταθμος ζεστου νερου / Thermoelectric, hot water station
- Γεωθερμικος σταθμος τηλεθερμανσης / Geothermic, tele-heating station
- Γεωθερμικος σταθμος ζεστου νερου / Geothermic, hot water station
- Ηλιακος σταθμος τηλεθερμανσης / Solar, tele-heating station
- Ηλιακος σταθμος ζεστου νερου / Solar hot water station
- Κοινο λεβητοστασιο / Boiler-room
- Εναεριοι υποσταθμοι Δ.Ε.Η
- Υπογειοι υποσταθμοι Δ.Ε.Η
- Πρωτευον εναεριο δικτυο επι σιδηρων πυλωνων

ΓΕΝΙΚΟ ΠΟΛΕΟΔΟΜΙΚΟ ΣΧΕΔΙΟ

100 000

ΜΕΛΕΤΗΤΗΣ

ΔΙΕΥΘΥΝΣΗ ΟΙΚΙΣΜΟΥ ΘΕΣΣΑΛΟΝΙΚΗΣ

ΔΙΑΝΟΜΗ ΠΙΝΑΚΙΔΩΝ

16.10	16.11	16.12
17.10	17.11	17.12
18.10	18.11	18.12

ΦΥΛΛΟ : 17.11

ΤΕΧΝΙΚΗ ΥΠΟΔΟΜΗ

ΧΑΡΤΗΣ Π-2.6.2


ΕΝΕΡΓΕΙΑΚΟ ΣΥΣΤΗΜΑ (οικισμος)


ΚΛΙΜΑΚΑ 1:5000

Δ.ΘΕΣΣΑΛΟΝΙΚΗΣ

ΣΕΠΤΕΜΒΡΙΟΣ 1987

ΝΟΜΟΣ ΘΕΣΣΑΛΟΝΙΚΗΣ

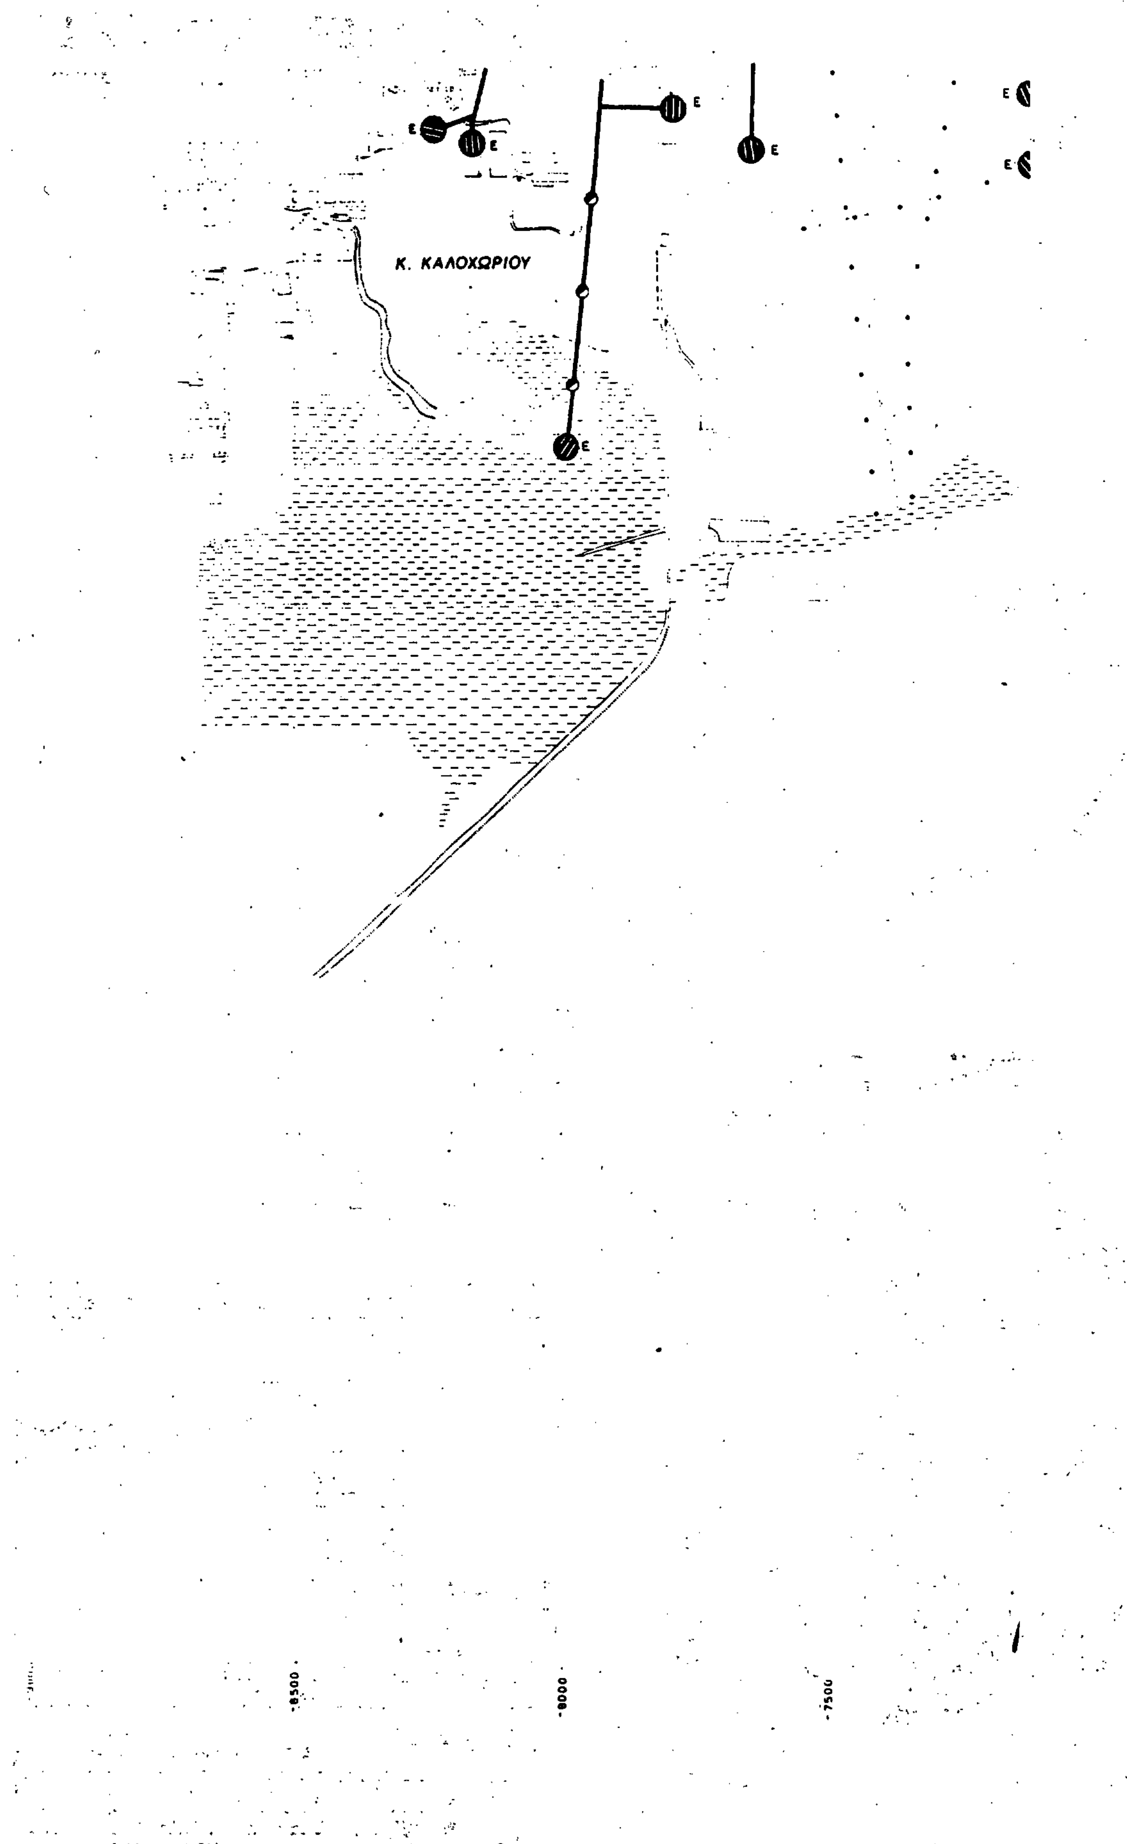
Κ. ΚΑΛΟΧΩΡΙΟΥ
-8500
-8000
-7500

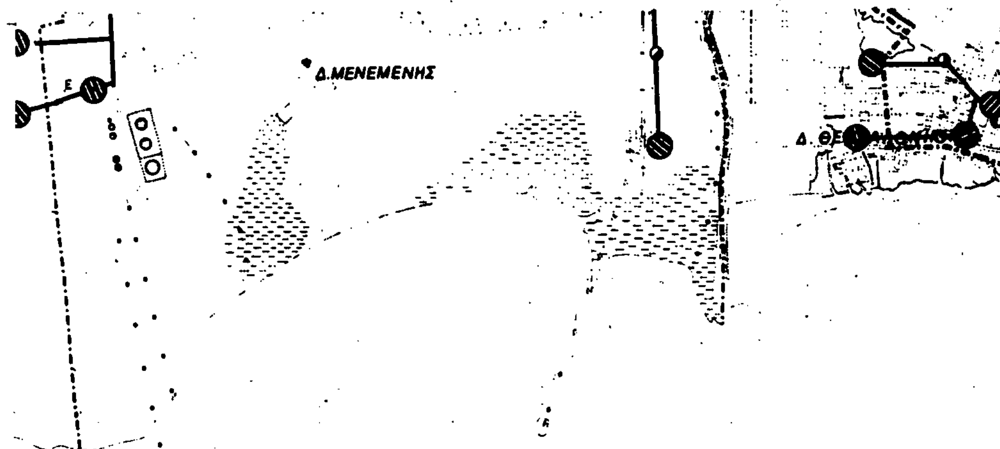

Ο Ρ Μ Ο Σ   Θ Ε Σ Σ Α Λ Ο Ν Ι Κ Η Σ

-6500 -6000 -5500

ΥΠ.ΠΕ.ΧΩ.Δ.Ε.

διευθυνση οικισμου θεσσαλονικης

ΥΠΟΜΝΗΜΑ


- Ορια εγκεκριμενου σχεδιου πολης 1982
- Ορια Δημων και Κοινοτητων / Municipality and community limits
- Ορια σχεδιου πολης προταση / Town-plan boundaries
- Πρωτευον εναεριο δικτυο επι κυκλικων στυλων / Main aerial circuit on cylindrical poles
- Πρωτευον υπογειο δικτυο / Main underground circuit
- Υποσταθμοι Δ.Ε.Η / Secondary stations of Δ.Ε.Η
- Σταθμος μετασχηματισμου / Transformation station
- Σταθμος ζευξεως / Merging station
- Σταθμος παραγωγης με ηλιακη ενεργεια / Solar energy producing station
- Επιγειος αγωγος καυσιμου αεριου (φωταεριο ή υγραεριο) / Ground level pipeline of gas burners (gas or L.P.G.)
- Υπογειος αγωγος καυσιμου αεριου (φωταεριο ή υγραεριο) / Underground pipeline of gas burners (gas or L.P.G.)
- Υποσταθμος διανομης καυσιμου αεριου / Substation of gas burners distribution
- Γενικαι εγκαταστασεις καυσιμου αεριου / General installations of gas burners
- Επιγειο δικτυο τηλεθερμανσης / Ground level circuit of tele-heating
- Επιγειο δικτυο ζεστου νερου / Ground level circuit of hot water
- Υπογειο δικτυο τηλεθερμανσης / Underground circuit of tele-heating
- Υπογειο δικτυο ζεστου νερου / Underground circuit of hot water
- Θερμοηλεκτρικος σταθμος τηλεθερμανσης / Thermoelectric tele-heating station
- Θερμοηλεκτρικος σταθμος ζεστου νερου / Thermoelectric, hot water station
- Γεωθερμικος σταθμος τηλεθερμανσης / Geothermic, tele-heating station
- Γεωθερμικος σταθμος ζεστου νερου / Geothermic, hot water station
- Ηλιακος σταθμος τηλεθερμανσης / Solar tele-heating station
- Ηλιακος σταθμος ζεστου νερου / Solar hot water station
- Κοινο λεβητοστασιο / Boiler-room
- Εναεριοι υποσταθμοι Δ.Ε.Η
- Υπογειοι υποσταθμοι Δ.Ε.Η

Γ.57650/93

21 Μαρτίου 1993
Ο Διευθυντής

ΓΕΝΙΚΟ ΠΟΛΕΟΔΟΜΙΚΟ ΣΧΕΔΙΟ

ΔΙΑΝΟΜΗ ΠΙΝΑΚΙΔΩΝ

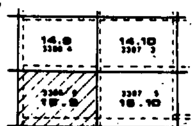


ΦΥΛΛΟ : 15.9


ΜΕΛΕΤΗΤΗΣ: ΔΙΕΥΘΥΝΣΗ ΟΙΚΙΣΜΟΥ ΘΕΣΣΑΛΟΝΙΚΗΣ


ΤΕΧΝΙΚΗ ΥΠΟΔΟΜΗ

ΧΑΡΤΗΣ	
Π-2.6.2	ΕΝΕΡΓΕΙΑΚΟ ΣΥΣΤΗΜΑ (οικισμος)
ΚΛΙΜΑΚΑ 1:5000	Δ.ΘΕΣΣΑΛΟΝΙΚΗΣ
ΣΕΠΤΕΜΒΡΙΟΣ 1987	ΝΟΜΟΣ ΘΕΣΣΑΛΟΝΙΚΗΣ

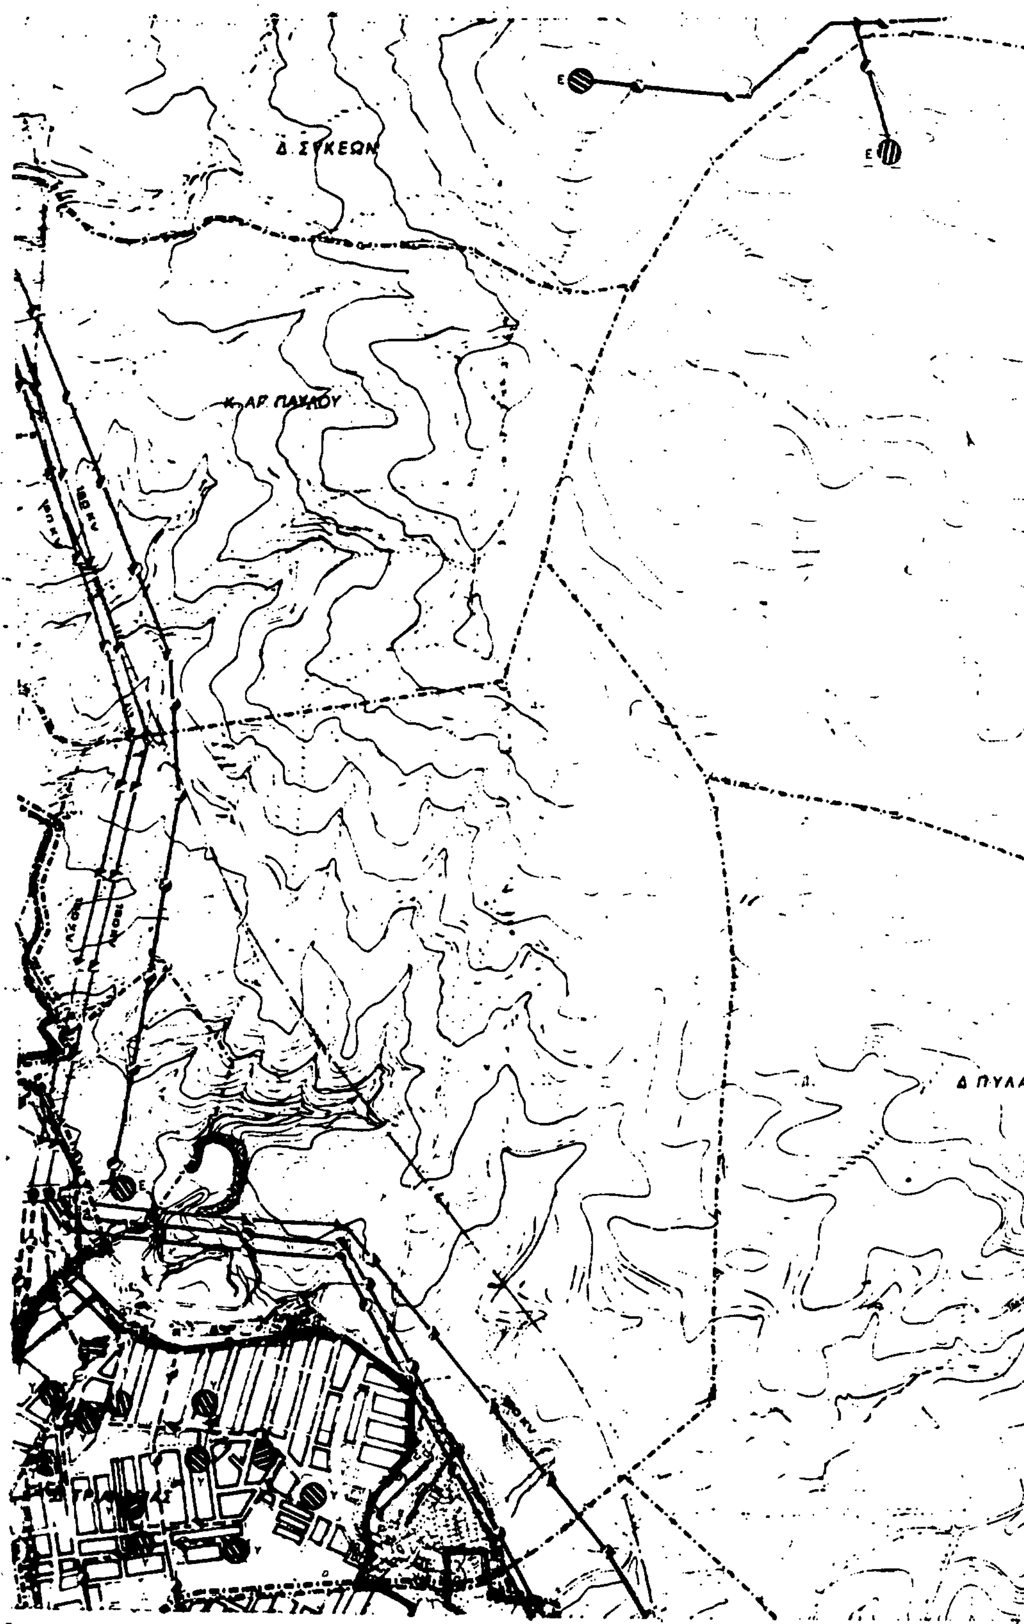

Δ. ΣΥΚΕΩΝ
Κ. ΑΡ. ΠΑΥΛΟΥ
Δ. ΠΥΛΑ

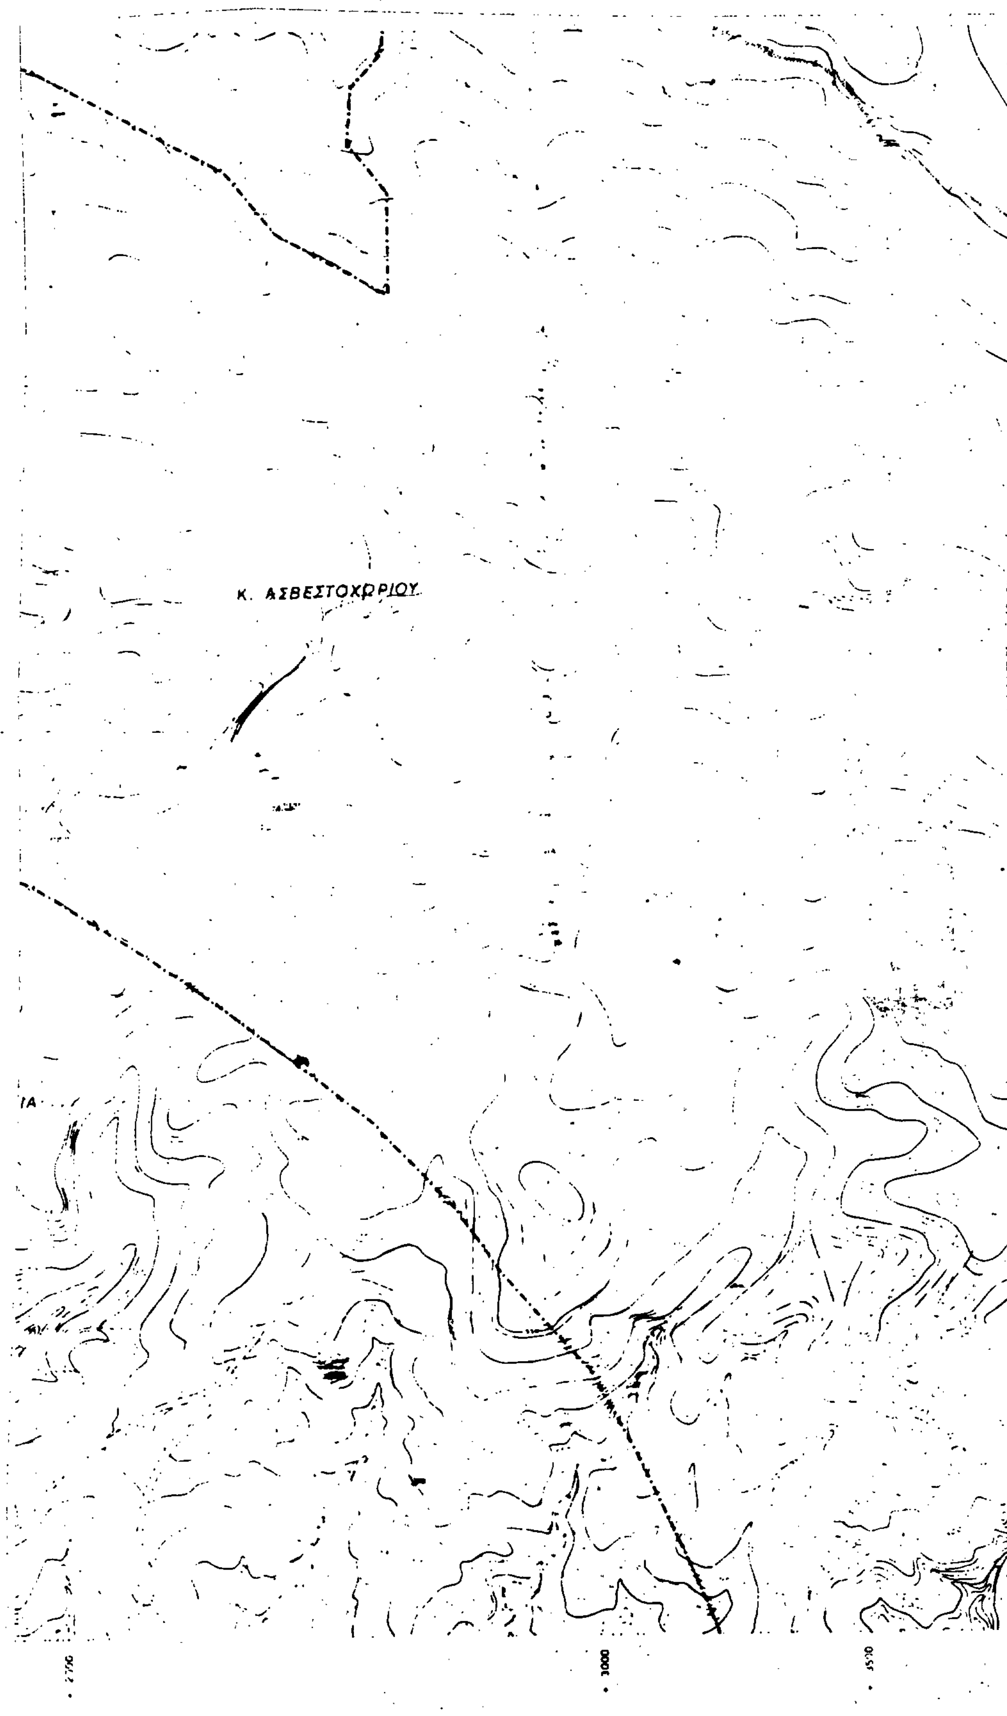
Κ. ΑΣΒΕΣΤΟΧΩΡΙΟΥ
3000

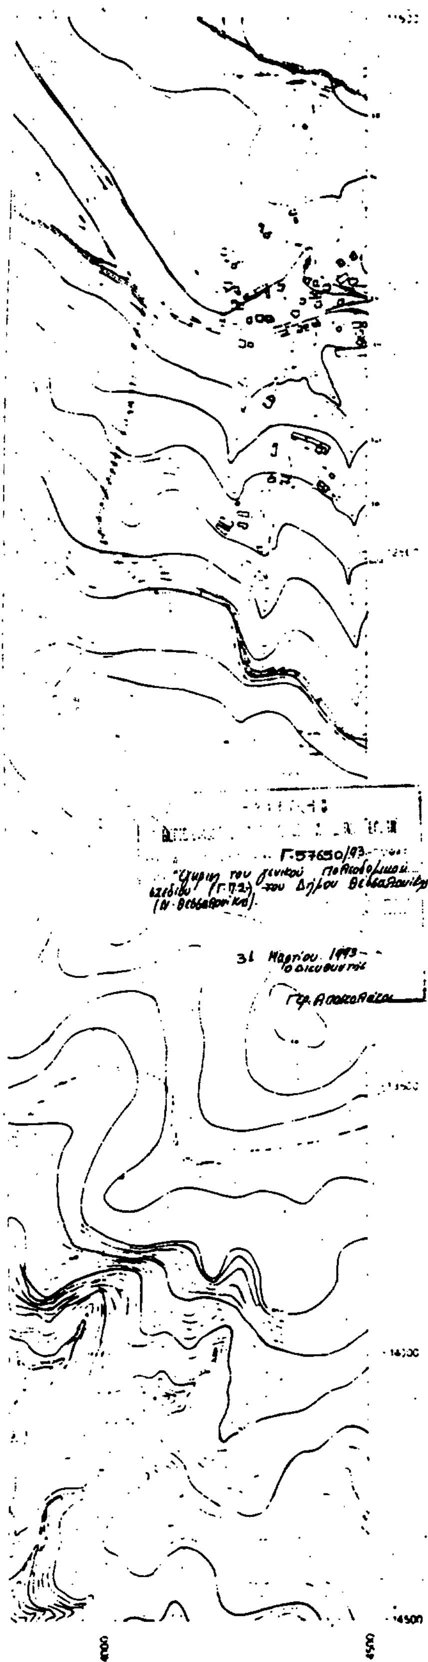

ΥΠ.ΠΕ.ΧΩ.Δ.Ε.

διευθυνση οικισμου θεσσαλονικης

ΥΠΟΜΝΗΜΑ

- Ορια εγκεκριμμενου σχεδιου πολης 1982
- Ορια Δημων και Κοινοτητων / Municipality and community limits
- Ορια σχεδιου πολης προταση / Town-plan boundaries
- Πρωτευον εναεριο δικτυο επι κυκλικων στυλων / Main aerial circuit on cylindrical poles
- Πρωτευον υπογειο δικτυο / Main underground circuit
- Υποσταθμοι Δ.Ε.Η. / Secondary stations of Δ.Ε.Η
- Σταθμος μετασχηματισμου / Transformation station
- Σταθμος ζευξεως / Merging station
- Σταθμος παραγωγης με ηλιακη ενεργεια / Solar energy producing station
- Επιγειος αγωγος καυσιμου αεριου (φωταεριο ή υγραεριο) / Ground level pipeline of gas bunkers (gas or L.P.G.)
- Υπογειος αγωγος καυσιμου αεριου (φωταεριο ή υγραεριο) / Underground pipeline of gas bunkers (gas or L.P.G.)
- Υποσταθμος διανομης καυσιμου αεριου / Substation of gas bunkers distribution
- Γενικαι εγκαταστασεις καυσιμου αεριου / General installations of gas bunkers
- Πρωτευον εναεριο δικτυο επι σιδηρων πηλωνων
- Επιγειο δικτυο τηλεθερμανσης / Ground level circuit of tele-heating
- Επιγειο δικτυο ζεστου νερου / Ground level circuit of hot water
- Υπογειο δικτυο τηλεθερμανσης / Underground circuit of tele-heating
- Υπογειο δικτυο ζεστου νερου / Underground circuit of hot water
- Θερμοηλεκτρικος σταθμος τηλεθερμανσης / Thermoelectric, tele-heating station
- Θερμοηλεκτρικος σταθμος ζεστου νερου / Thermoelectric, hot water station
- Γεωθερμικος σταθμος τηλεθερμανσης / Geothermic, tele-heating station
- Γεωθερμικος σταθμος ζεστου νερου / Geothermic, hot water station
- Ηλιακος σταθμος τηλεθερμανσης / Solar, tele-heating station
- Ηλιακος σταθμος ζεστου νερου / Solar, hot water station
- Κοινο λεβητοστασιο / Boiler-room
- Εναεριοι υποσταθμοι Δ.Ε.Η
- Υπογειοι υποσταθμοι Δ.Ε.Η

ΓΕΝΙΚΟ ΠΟΛΕΟΔΟΜΙΚΟ ΣΧΕΔΙΟ

ΚΕΝΤΡΟΝ ΦΧ 1:100000
φ 40° 48'
λ 22° 48' ΑΝΑΤ. ΓΚΡΗΝ.

ΗΜΕΡΟΜΗΝΙΑ ΦΩΤΟΛΗΨΙΑΣ

ΔΙΑΝΟΜΗ ΠΙΝΑΚΙΔΩΝ

15.10	15.11	
16.10	16.11	16.12
16.10	16.11	16.12

ΦΥΛΛΟ: 16.11

ΜΕΛΕΤΗΤΗΣ

ΔΙΕΥΘΥΝΣΗ ΟΙΚΙΣΜΟΥ ΘΕΣΣΑΛΟΝΙΚΗΣ

ΤΕΧΝΙΚΗ ΥΠΟΔΟΜΗ

ΧΑΡΤΗΣ **Π-2.6.2**


ΕΝΕΡΓΕΙΑΚΟ ΣΥΣΤΗΜΑ (οικισμος)

ΚΛΙΜΑΚΑ 1:5000


Δ. ΘΕΣΣΑΛΟΝΙΚΗΣ

ΣΕΠΤΕΜΒΡΙΟΣ 1987

ΝΟΜΟΣ ΘΕΣΣΑΛΟΝΙΚΗΣ

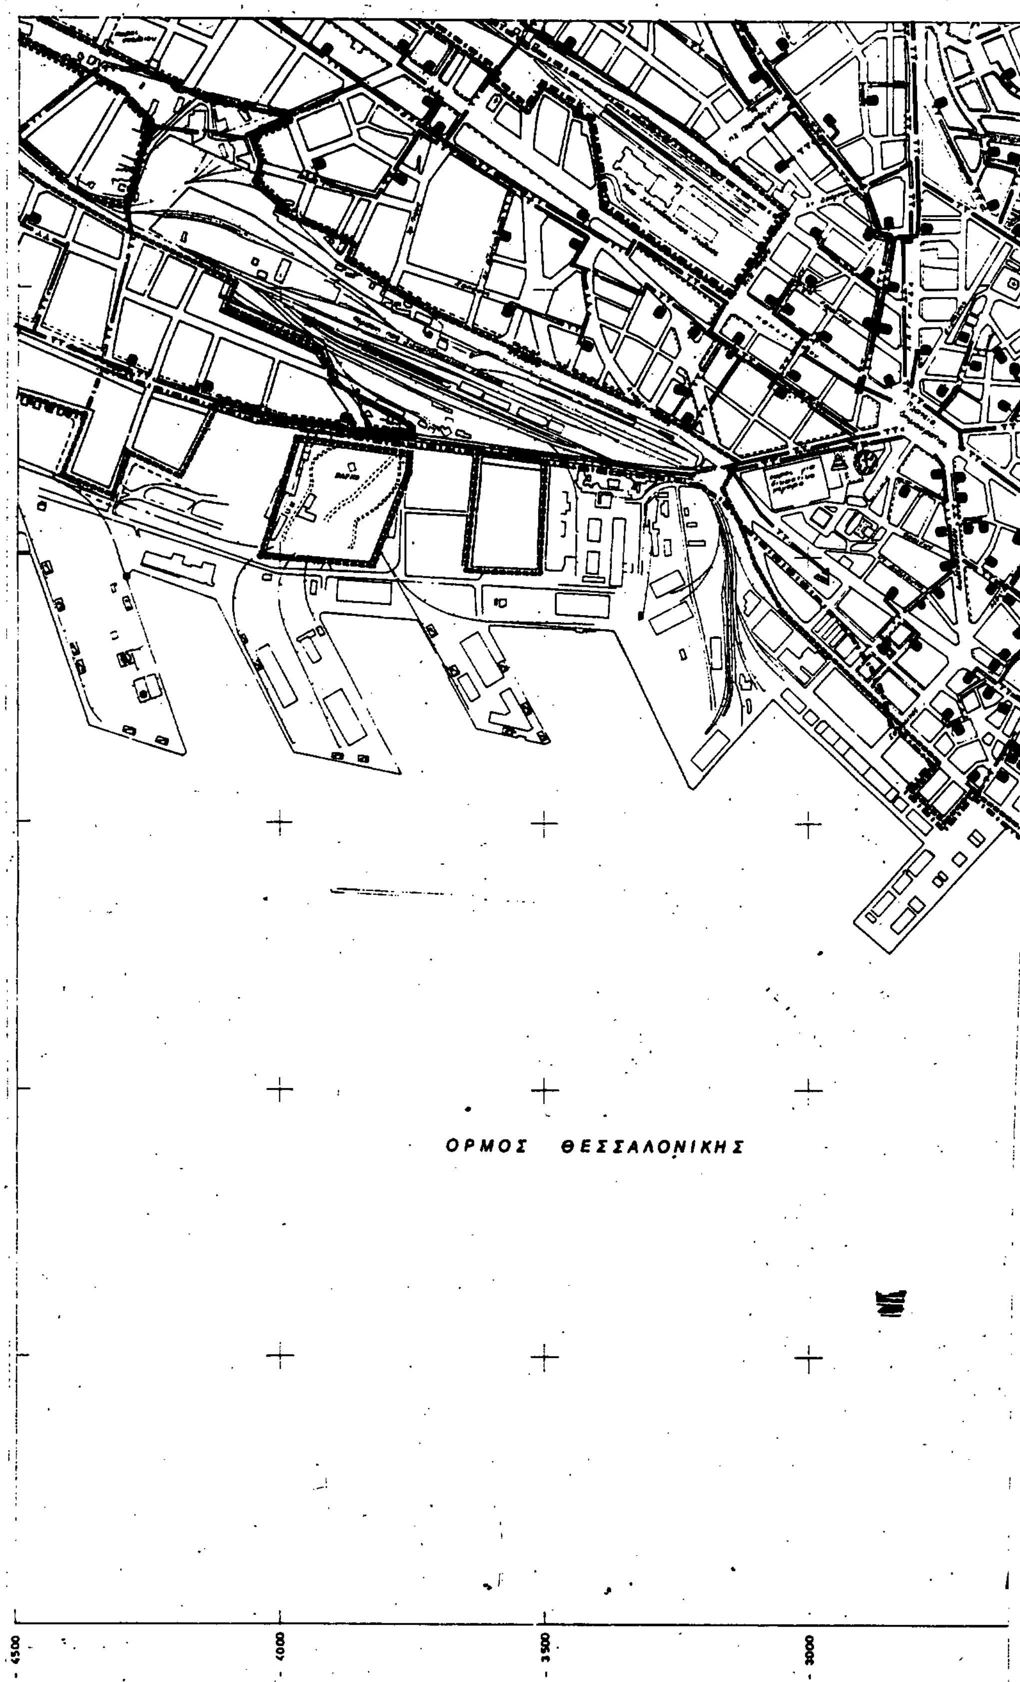
ΟΡΜΟΣ ΘΕΣΣΑΛΟΝΙΚΗΣ
4500
4000
3500
3000


ΚΑΛΛΙΘΕΑ
Δ. ΣΥΚΕΩΝ
ΕΠΤΑΠΥΡΓΙΟ
Δ. ΘΕΣΣΑΛΟΝΙΚΗΣ
ΣΤΡΑΤΟΠΕΔΟ
2500
2000
1500
1000

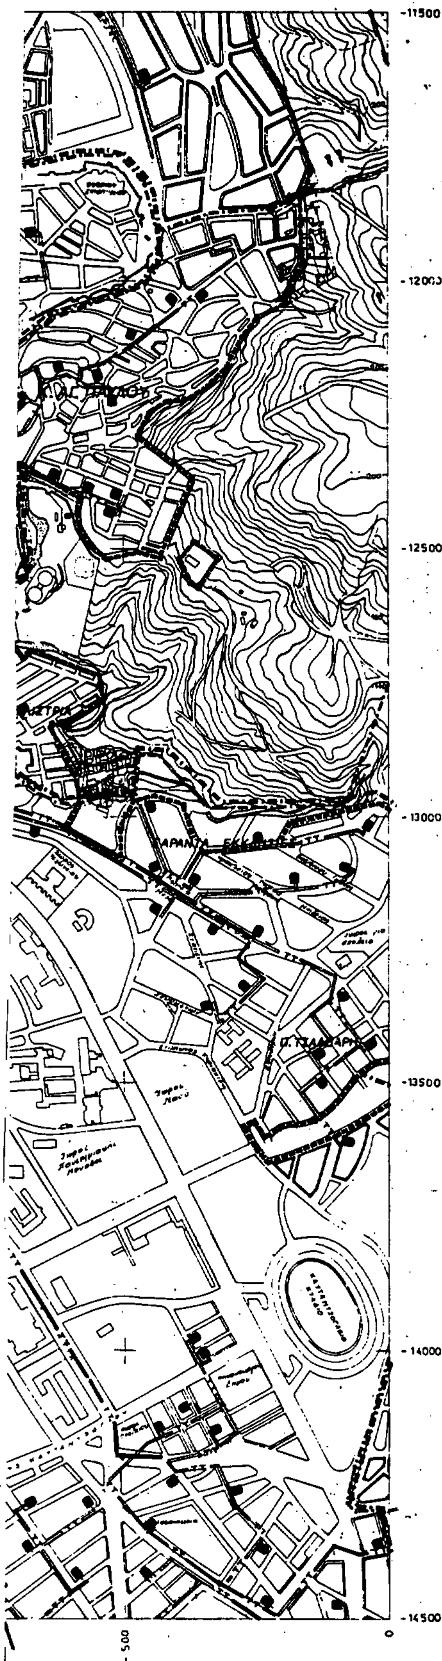

ΥΠ.ΠΕ.ΧΩ.Δ.Ε.

διευθυνση οικισμου θεσσαλονικης

ΥΠΟΜΝΗΜΑ

- Οριο εγκεκριμμενου σχεδιου πολης 1982
- Ορια δημων και Κοινοτητων / Municipality and community limits
- Ορια σχεδιου πολεως Προταση / Town plan boundaries
- Εναερια τηλεφωνικη γραμμη / Aerial telephone line
- Υπογεια τηλεφωνικη γραμμη / Underground telephone line
- Κεντρο τηλεπικοινωνιων / Telecommunication centre
- Τηλεοπτικος πομπος / Television transmitter
- Ραδιοφωνικος πομπος / Radio transmitter
- Ραδιοτηλεοπτικος πομπος / Radiotelevision transmitter
- Υπηρεσιες Ο.Τ.Ε / Telecommunication services
- Τηλεφωνικος κατανεμητης

... ΕΡΓΩΝ


Γ.57650/93 ... "Έγκριση του γενικού πολεοδομικού σχεδίου (Γ.Π.Σ.) του Δήμου Θεσσαλονίκης (Ν. Θεσσαλονίκης)".

31 Μαρτίου 1993
Διευθυντής


Γεώ. Αποστολάκος


ΓΕΝΙΚΟ ΠΟΛΕΟΔΟΜΙΚΟ ΣΧΕΔΙΟ		
ΚΕΝΤΡΟΝ ΦΧ 1:100.000 φ 40° 45' λ 22° 45' ΑΝΑΤ. ΓΚΡΗΝ.	ΗΜΕΡΟΜΗΝΙΑ ΦΩΤΟΛΗΨΙΑΣ	
ΔΙΑΝΟΜΗ ΠΙΝΑΚΙΔΩΝ 14.9 3386/4 · 14.10 3387/3 · 14.11 3387/4 3386/8 15.9 · 3387/7 15.10 · 3387/8 15.11 3387/1 16.10 · 3387/8 16.11 ΦΥΛΛΟ : 15.10		ΜΕΛΕΤΗΤΗΣ ΔΙΕΥΘΥΝΣΗ ΟΙΚΙΣΜΟΥ ΘΕΣΣΑΛΟΝΙΚΗΣ

ΤΕΧΝΙΚΗ ΥΠΟΔΟΜΗ	
ΧΑΡΤΗΣ Π-2.7.2	ΤΗΛΕΠΙΚΟΙΝΩΝΙΑΚΟ ΣΥΣΤΗΜΑ (οικισμος)
ΚΛΙΜΑΚΑ 1:5000	Δ.ΘΕΣΣΑΛΟΝΙΚΗΣ
ΣΕΠΤΕΜΒΡΙΟΣ 1987	ΝΟΜΟΣ ΘΕΣΣΑΛΟΝΙΚΗΣ

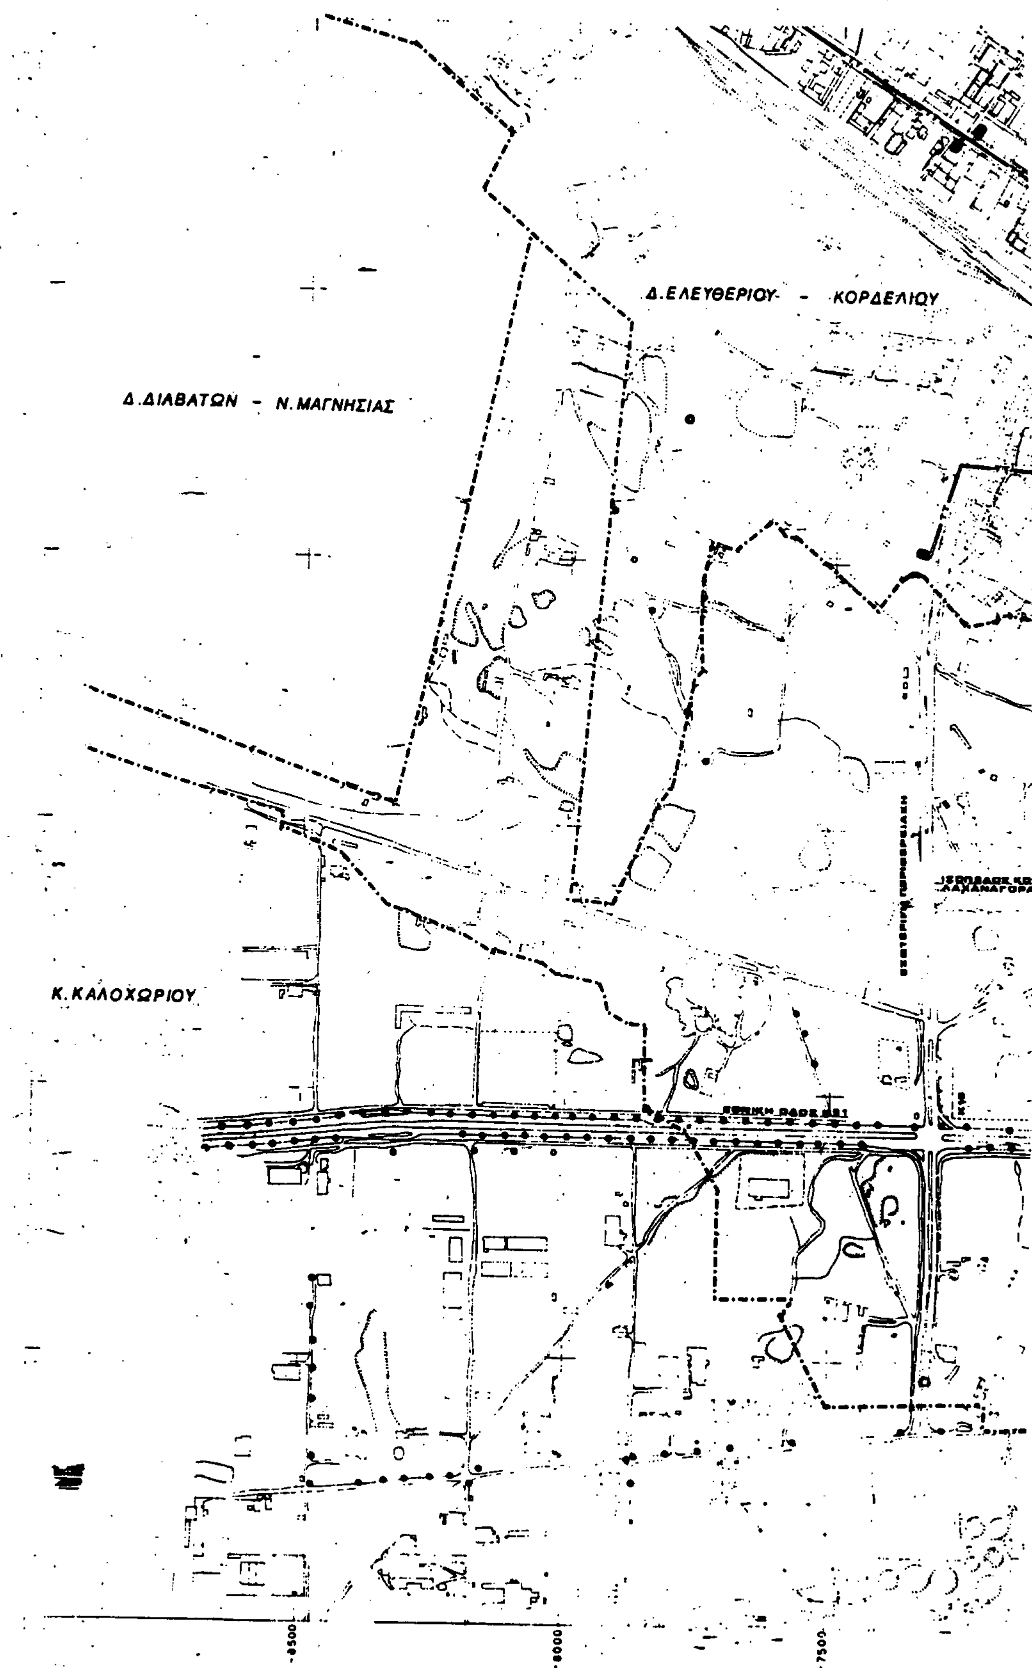

Δ.ΕΛΕΥΘΕΡΙΟΥ - ΚΟΡΔΕΛΙΟΥ
Δ.ΔΙΑΒΑΤΩΝ - Ν.ΜΑΓΝΗΣΙΑΣ
Κ.ΚΑΛΟΧΩΡΙΟΥ
ΛΑΧΑΝΑΓΟΡΑ
-8500
-8000
-7500

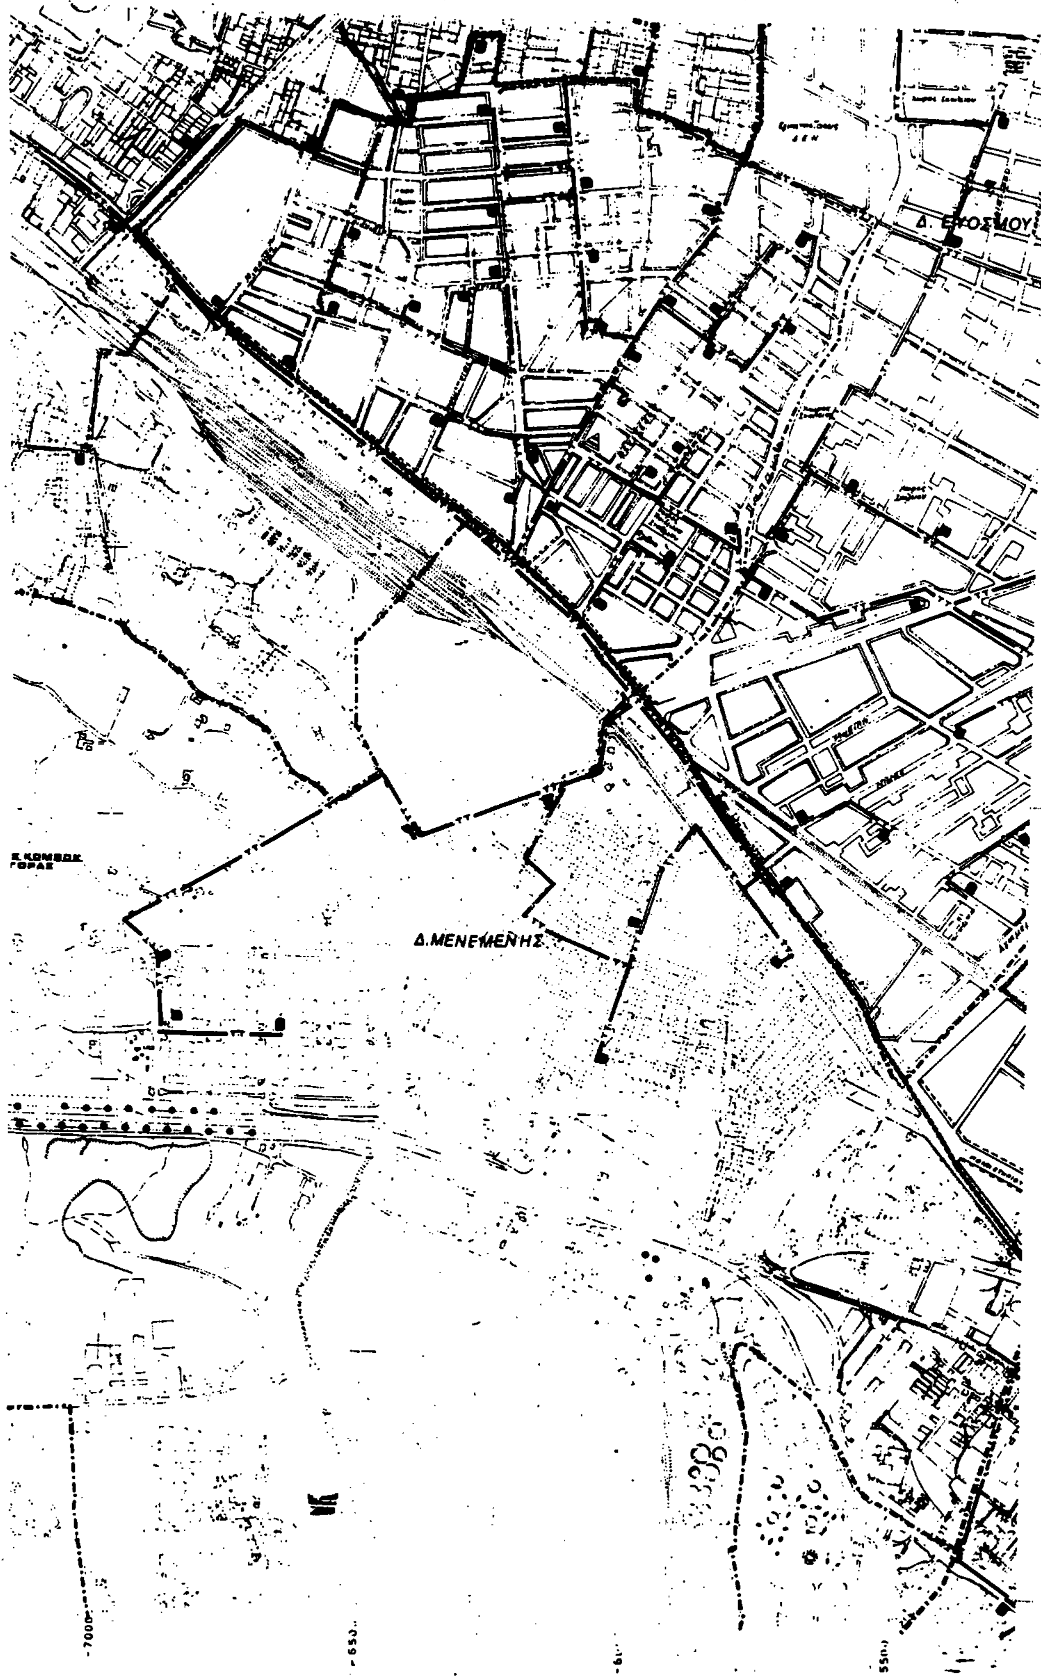
Δ. ΕΥΟΣΜΟΥ
Δ.ΜΕΝΕΜΕΝΗΣ

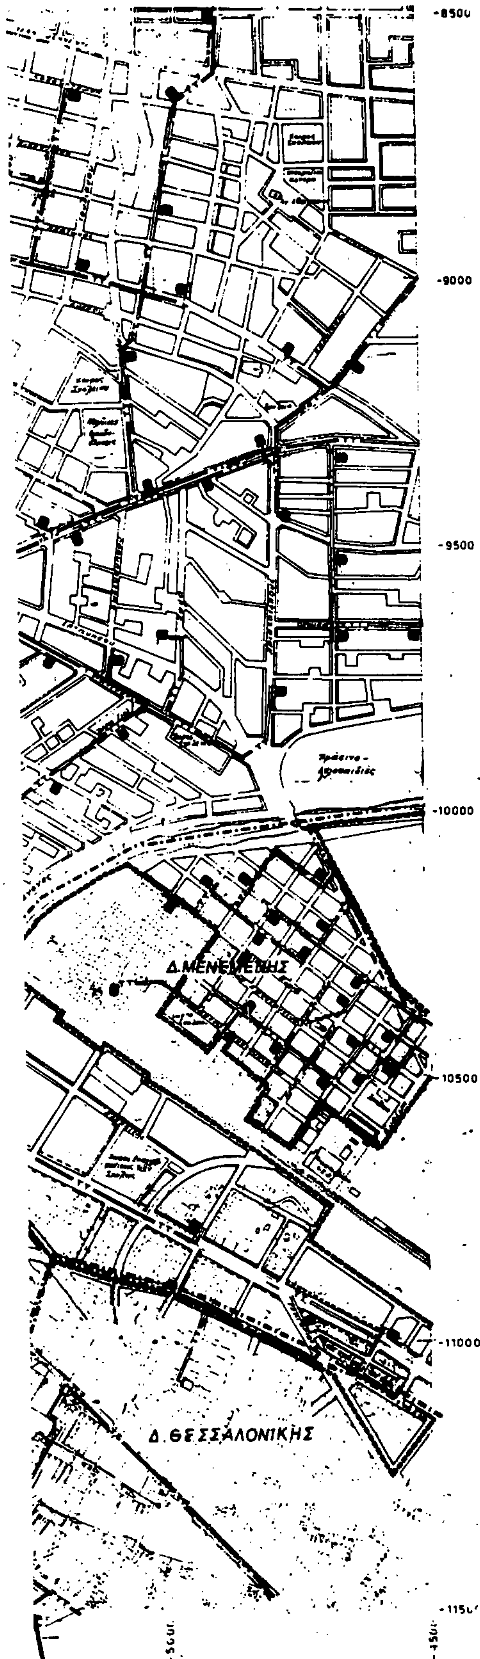

ΥΠ.ΠΕ.ΧΩ.Δ.Ε.

διευθυνση οικισμου θεσσαλονικης

ΥΠΟΜΝΗΜΑ

- Ορια εγκεκριμμενου σχεδιου πολης 1982
- Ορια Δημων και Κοινοτητων — Municipality and community limits
- Ορια σχεδιου πολεως προταση — Town plan boundaries
- Εναερια τηλεφωνικη γραμμη — Aerial telephone line
- Υπογεια τηλεφωνικη γραμμη — Underground telephone line
- Κεντρο τηλεπικοινωνιων — Telecommunication centre
- Τηλεοπτικος πομπος — Television transmitter
- Ραδιοφωνικος πομπος — Radio transmitter
- Ραδιοτηλεοπτικος πομπος — Radiotelevision transmitter
- Υπηρεσιες Ο.Τ.Ε — Telecommunication services
- Τηλεφωνικος κατανεμητης

Γ. 57650/93
"Έγκριση του γενικού πολεοδομικού σχεδίου (Γ.Π.Σ.) του Δήμου Θεσσαλονίκης (Ν. Θεσσαλονίκης)".

31 Μαρτίου 1993
ο Διευθυντής

Γερ. Αποστολάκης

ΓΕΝΙΚΟ ΠΟΛΕΟΔΟΜΙΚΟ ΣΧΕΔΙΟ

ΚΕΝΤΡΟΝ ΦΧ 1:100000
φ 40° 45'
λ 22° 45' ΑΝΑΤ. ΓΚΡΗΝ.

ΗΜΕΡΟΜΗΝΙΑ ΘΕΩΡΗΣΕΩΣ

ΔΙΑΝΟΜΗ ΠΙΝΑΚΙΔΩΝ

13.9 3306/2	13.10 3307/1
	14.10 3307/2
3306/5 15.9	3307/3 15.10

ΦΥΛΛΟ : 14.9

ΜΕΛΕΤΗΤΗΣ
ΔΙΕΥΘΥΝΣΗ ΟΙΚΙΣΜΟΥ ΘΕΣΣΑΛΟΝΙΚΗΣ

ΤΕΧΝΙΚΗ ΥΠΟΔΟΜΗ

ΧΑΡΤΗΣ **Π-2.7.2**


ΤΗΛΕΠΙΚΟΙΝΩΝΙΑΚΟ ΣΥΣΤΗΜΑ


ΚΛΙΜΑΚΑ

Δ.ΘΕΣΣΑΛΟΝΙΚΗΣ

ΣΕΠΤΕΜΒΡΙΟΣ 1987


ΝΟΜΟΣ

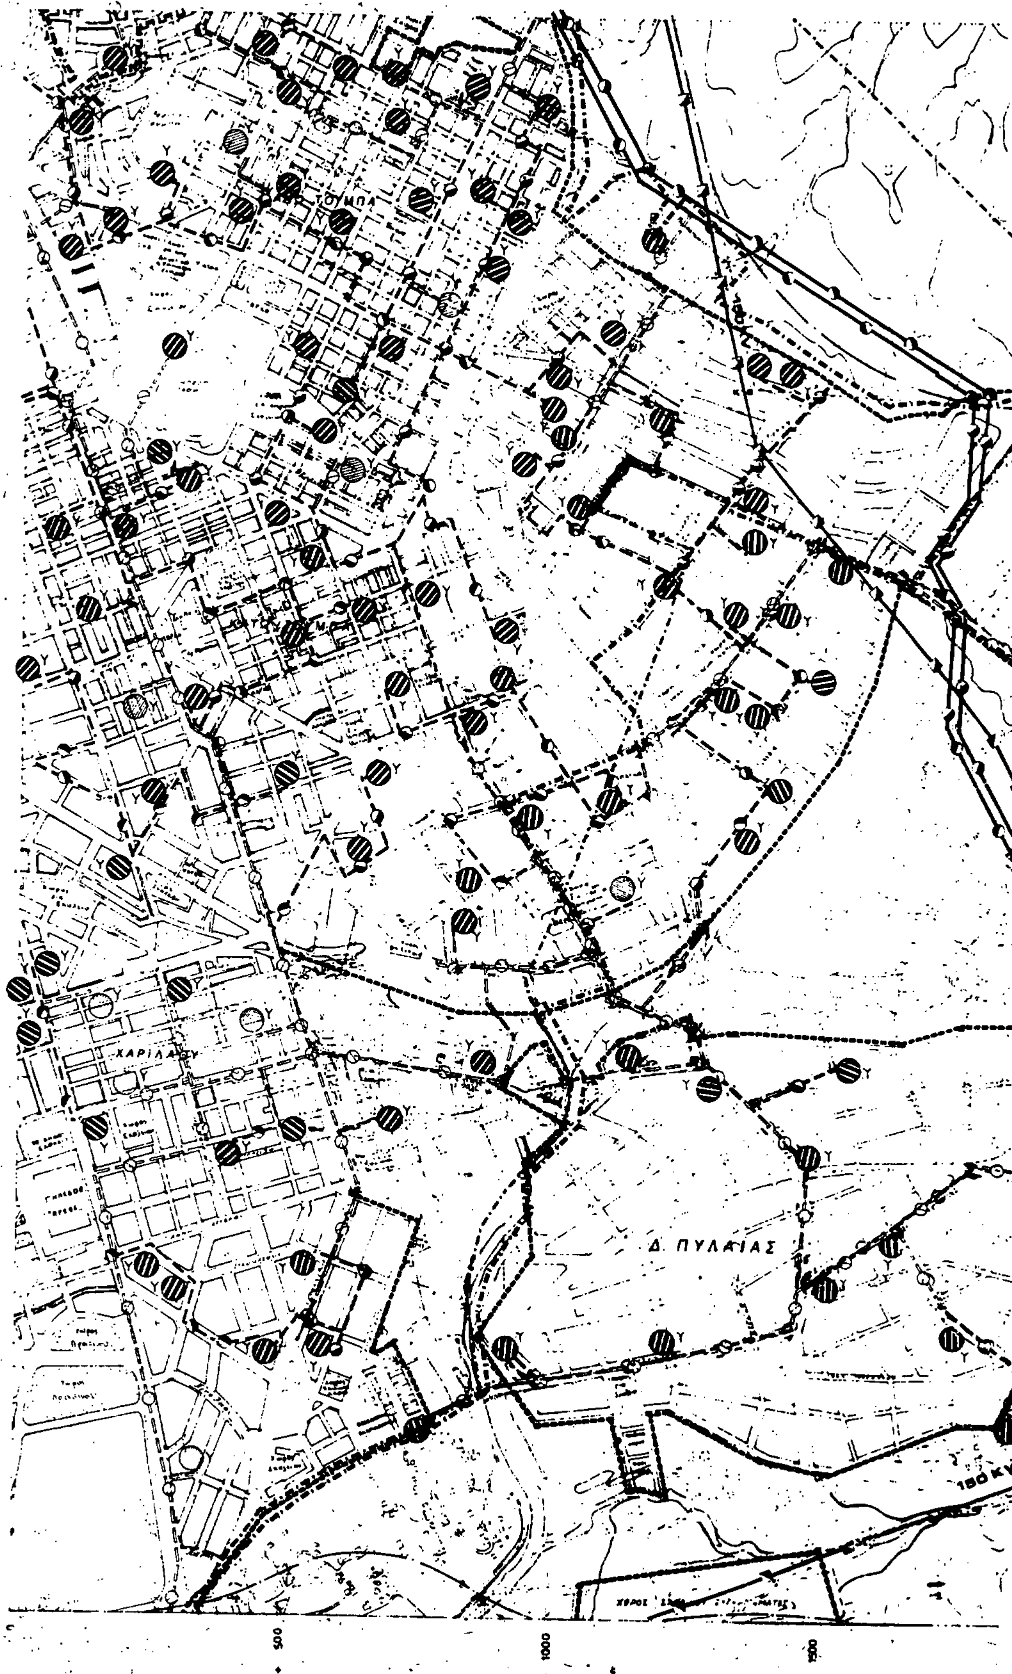
ΤΟΥΜΠΑ
ΧΑΡΙΛΑΟΥ
Δ. ΠΥΛΑΙΑΣ
500
1000
1500

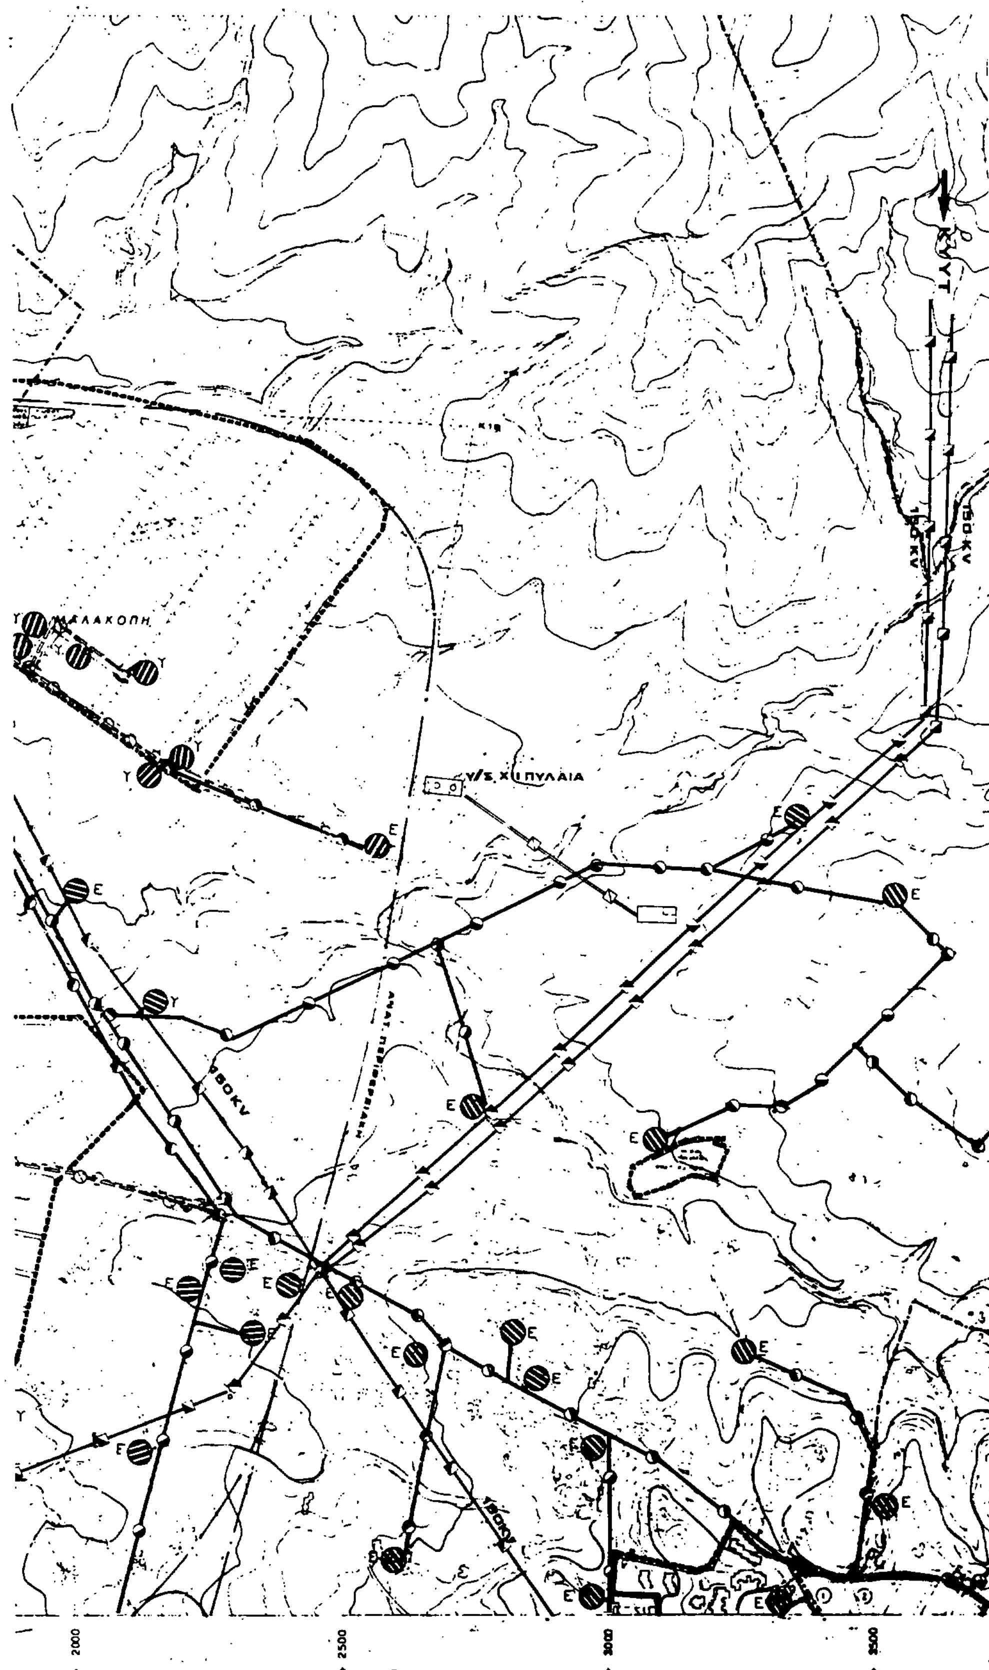
ΜΑΛΑΚΟΠΗ
Υ/Σ ΧΙΛΙΟΠΥΛΑΙΑ
150 KV
2000
2500
3000
3500

ΥΠ.ΠΕ.ΧΩ.Δ.Ε.

διευθυνση οικισμου -θεσσαλονικης

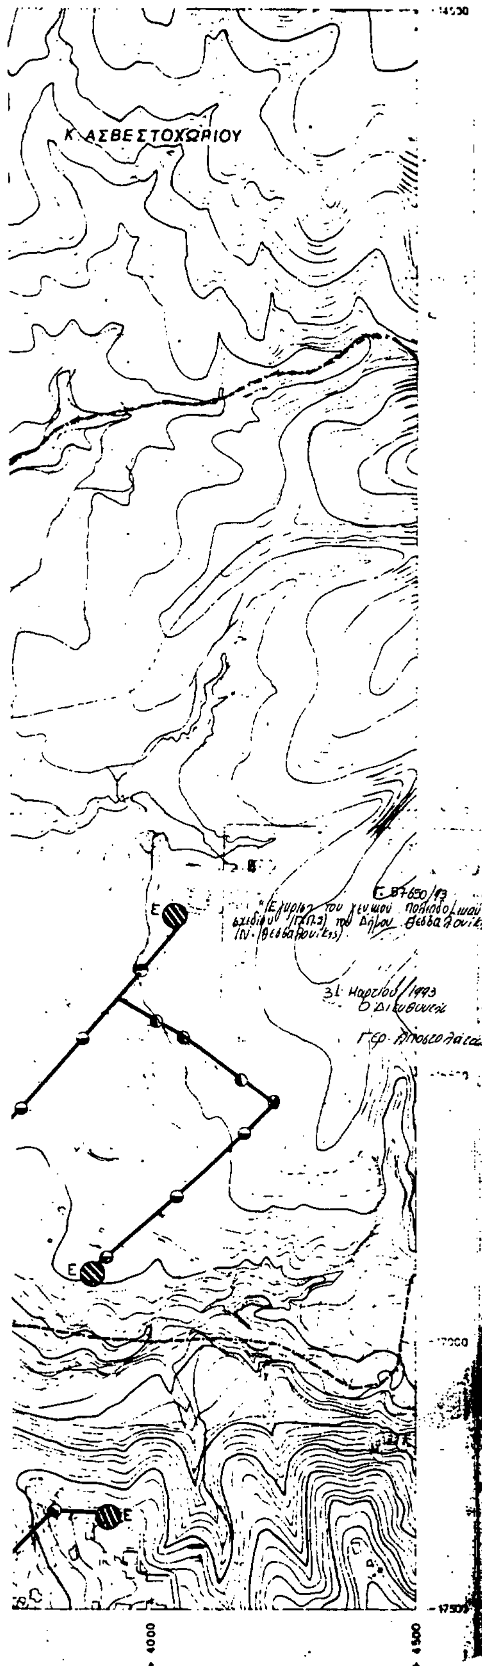

ΥΠΟΜΝΗΜΑ

Ορια εγκεκριμμενου σχεδιο πολης 1982

προταση

Main aerial circuit on cylindrical poles

Main underground circuit

Secondary stations of D.E.H.

Transformation station

Merging station

Solar energy producing station

Ground level pipeline of gas burners (gas or L.P.G.)

Underground pipeline of gas burners (gas or L.P.G.)

Substation of gas burners distribution

Πρωτευον εναεριο δικτυο επι σιδηρων πυλωνων

General installations of gas burners

Ground level circuit of tele-heating

Ground level circuit of hot water

Υπογειο δικτυο τηλεθερμανσης
Underground circuit of tele-heating

Υπογειο δικτυο ζεστου νερου
Underground circuit of hot water

Θερμοηλεκτρικος σταθμος τηλεθερμανσης
Thermoelectric tele-heating station

Θερμοηλεκτρικος σταθμος ζεστου νερου
Thermoelectric hot water station

Γεωθερμικος σταθμος τηλεθερμανσης
Geothermic tele-heating station

Γεωθερμικος σταθμος ζεστου νερου
Geothermic hot water station

Ηλιακος σταθμος τηλεθερμανσης
Solar tele-heating station

Ηλιακος σταθμος ζεστου νερου
Solar hot water station

Κοινο λεβητοστασιο
Boiler-room

Ε Εναεριοι υποσταθμοι Δ.Ε.Η

Υ Υπογειοι υποσταθμοι Δ.Ε.Η

ΓΕΝΙΚΟ ΠΟΛΕΟΔΟΜΙΚΟ ΣΧΕΔΙΟ

ΚΕΝΤΡΟΝ ΦΧ 1:100.000 | ΗΜΕΡΟΜΗΝΙΑ ΦΩΤΟΛΗΨΙΑΣ

ΔΙΑΝΟΜΗ ΠΙΝΑΚΙΔΩΝ

16.10	16.11	
16.10	16.11	16.12
17.10	17.11	17.12

ΦΥΛΛΟ : 16.11

ΜΕΛΕΤΗΤΗΣ
ΔΙΕΥΘΥΝΣΗ ΟΙΚΙΣΜΟΥ ΘΕΣΣΑΛΟΝΙΚΗΣ

ΤΕΧΝΙΚΗ ΥΠΟΔΟΜΗ


ΧΑΡΤΗΣ **Π-2.8.2**

ΕΝΕΡΓΕΙΑΚΟ ΣΥΣΤΗΜΑ (οικισμος)

ΚΛΙΜΑΚΑ


Δ.ΘΕΣΣΑΛΟΝΙΚΗΣ

ΣΕΠΤΕΜΒΡΙΟΣ 1987 | ΝΟΜΟΣ ΘΕΣΣΑΛΟΝΙΚΗΣ

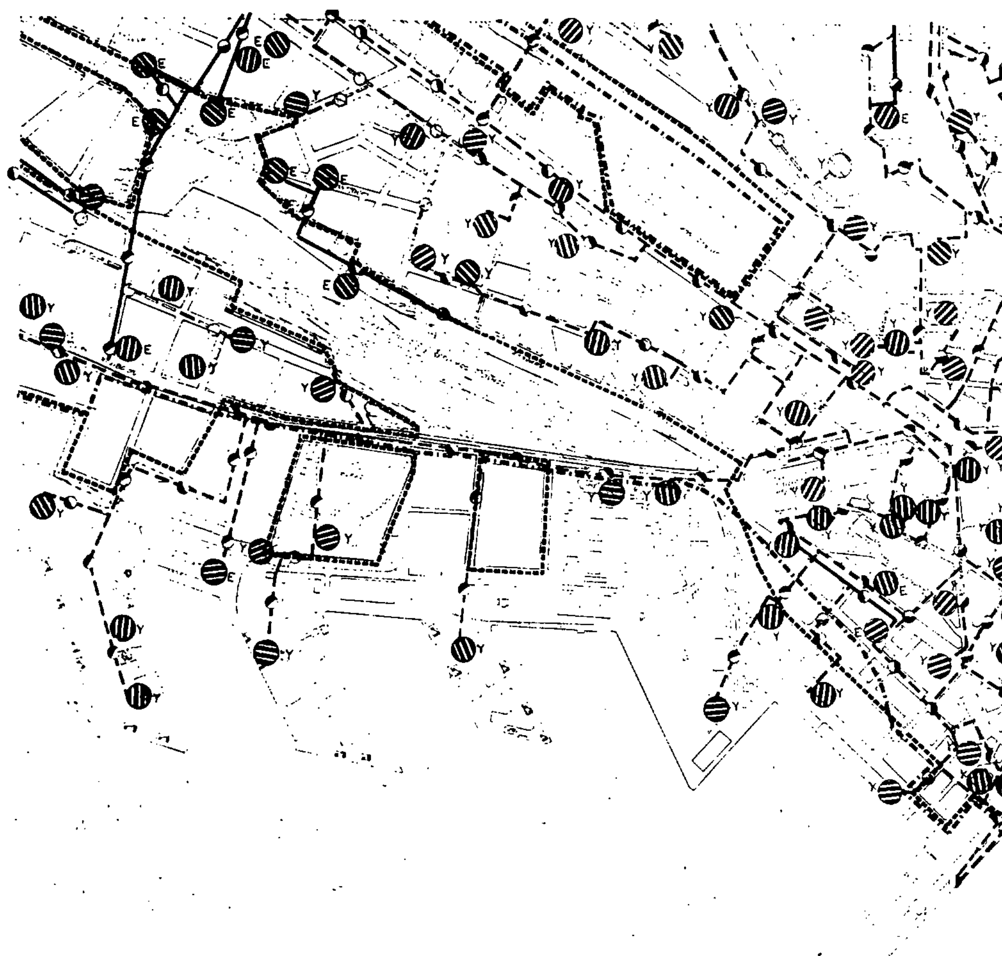


ΟΡΜΟΣ ΘΕΣΣΑΛΟΝΙΚΗΣ

3000

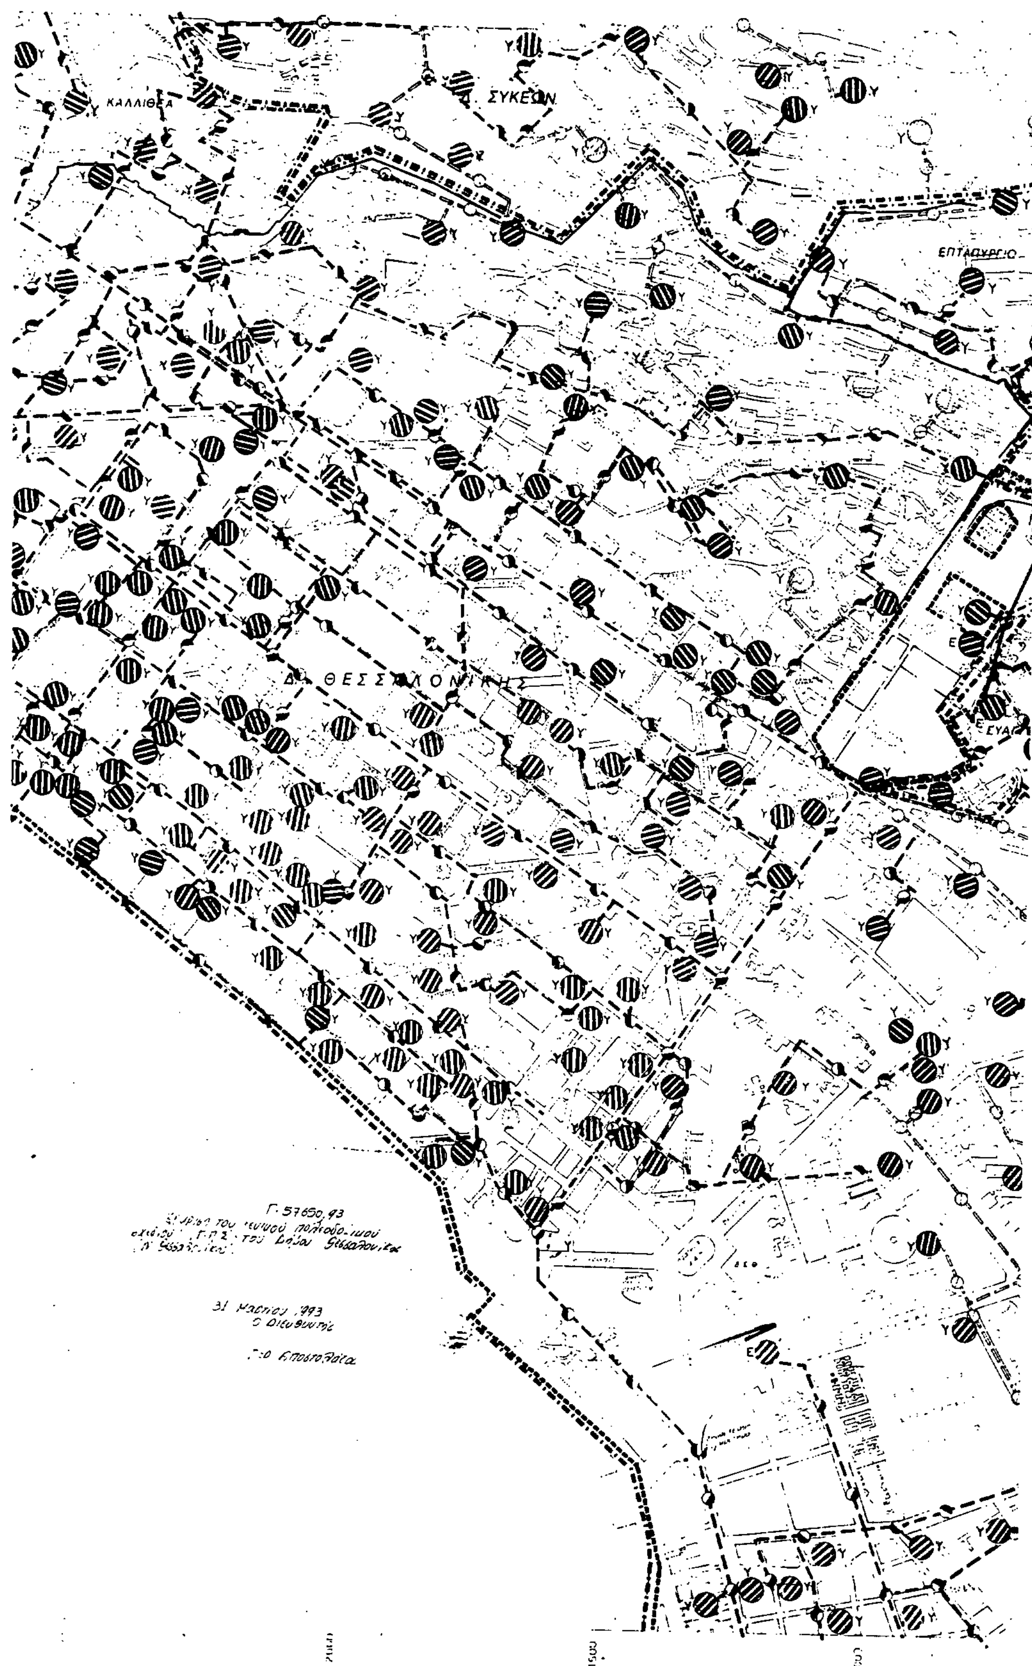
ΚΑΛΛΙΘΕΑ
ΣΥΚΕΩΝ
ΕΠΤΑΠΥΡΓΙΟ
Δ. ΘΕΣΣΑΛΟΝΙΚΗΣ

ΥΠ.ΠΕ.ΧΩ.Δ.Ε.

διευθυνση οικισμου θεσσαλονικης

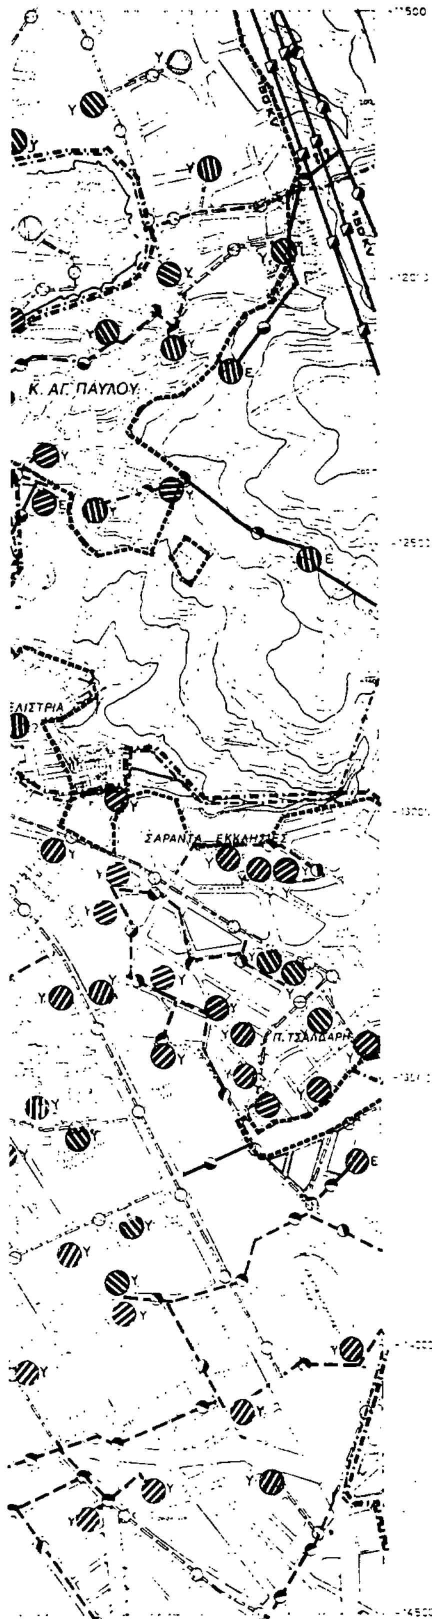

ΥΠΟΜΝΗΜΑ

- Ορια εγκεκριμμενου σχεδιου πολης 1982
- Ορια Δημων και Κοινοτητων
  Municipality and community limits
- Ορια σχεδιου πολης προταση
  Town-plan boundaries
- Πρωτευον εναεριο δικτυο επι κυκλικων στυλων
  Main aerial circuit on cylindrical poles
- Πρωτευον υπογειο δικτυο
  Main underground circuit
- Υποσταθμοι Δ.Ε.Η.
  Secondary stations of Δ.Ε.Η.
- Σταθμος μετασχηματισμου
  Transformation station
- Σταθμος ζευξεως
  Merging station
- Σταθμος παραγωγης με ηλιακη ενεργεια
  Solar energy producing station
- Επιγειος αγωγος καυσιμου αεριου (φωταεριο η υγραεριο)
  Ground level pipeline of gas bunkers (gas or L.P.G.)
- Υπογειος αγωγος καυσιμου αεριου (φωταεριο η υγραεριο)
  Underground pipeline of gas bunkers (gas or L.P.G.)
- Υποσταθμος διανομης καυσιμου αεριου
  Substation of gas bunkers distribution
- Πρωτευον εναεριο δικτυο επι σιδηρων πυλωνων
  Main overhead power line
- Γενικαι εγκαταστασεις καυσιμου αεριου
  General installations of gas bunkers
- Επιγειο δικτυο τηλεθερμανσης
  Ground level circuit of tele-heating
- Επιγειο δικτυο ζεστου νερου
  Ground level circuit of hot water
- Υπογειο δικτυο τηλεθερμανσης
  Underground circuit of tele-heating
- Υπογειο δικτυο ζεστου νερου
  Underground circuit of hot water
- Θερμοηλεκτρικες σταθμος τηλεθερμανσης
  Thermoelectric tele-heating station
- Θερμοηλεκτρικος σταθμος ζεστου νερου
  Thermoelectric, hot water station
- Γεωθερμικος σταθμος τηλεθερμανσης
  Geothermic, tele-heating station
- Γεωθερμικος σταθμος ζεστου νερου
  Geothermic hot water station
- Ηλιακος σταθμος τηλεθερμανσης
  Solar, tele-heating station
- Ηλιακος σταθμος ζεστου νερου
  Solar hot water station
- Κοινο λεβητοστασιο
  Boiler-room
- Ε Εναεριοι υποσταθμοι Δ.Ε.Η
- Υ Υπογειοι υποσταθμοι Δ.Ε.Η

ΓΕΝΙΚΟ ΠΟΛΕΟΔΟΜΙΚΟ ΣΧΕΔΙΟ

ΚΕΝΤΡΟΝ ΦΥΛ. 1:100000
40°45
22°45 ΑΝΑΤ. ΓΡΗΝ.

ΔΙΑΝΟΜΗ ΠΙΝΑΚΙΔΩΝ

14.9 3386.4	14.10 3387.3	14.11 3387.4
3386.6 15.9	3387.5 15.10	3387.6 15.11
	3387.7 16.10	3387.8 16.11

ΦΥΛΛΟ : 15.10

ΜΕΛΕΤΗΤΗΣ
ΔΙΕΥΘΥΝΣΗ ΟΙΚΙΣΜΟΥ ΘΕΣΣΑΛΟΝΙΚΗΣ

ΤΕΧΝΙΚΗ ΥΠΟΔΟΜΗ


ΧΑΡΤΗΣ **Π-2.6.2** ΕΝΕΡΓΕΙΑΚΟ ΣΥΣΤΗΜΑ (οικισμος)


ΚΛΙΜΑΚΑ 1:5000

Δ. ΘΕΣΣΑΛΟΝΙΚΗΣ

ΣΕΠΤΕΜΒΡΙΟΣ 1987

ΝΟΜΟΣ ΘΕΣΣΑΛΟΝΙΚΗΣ

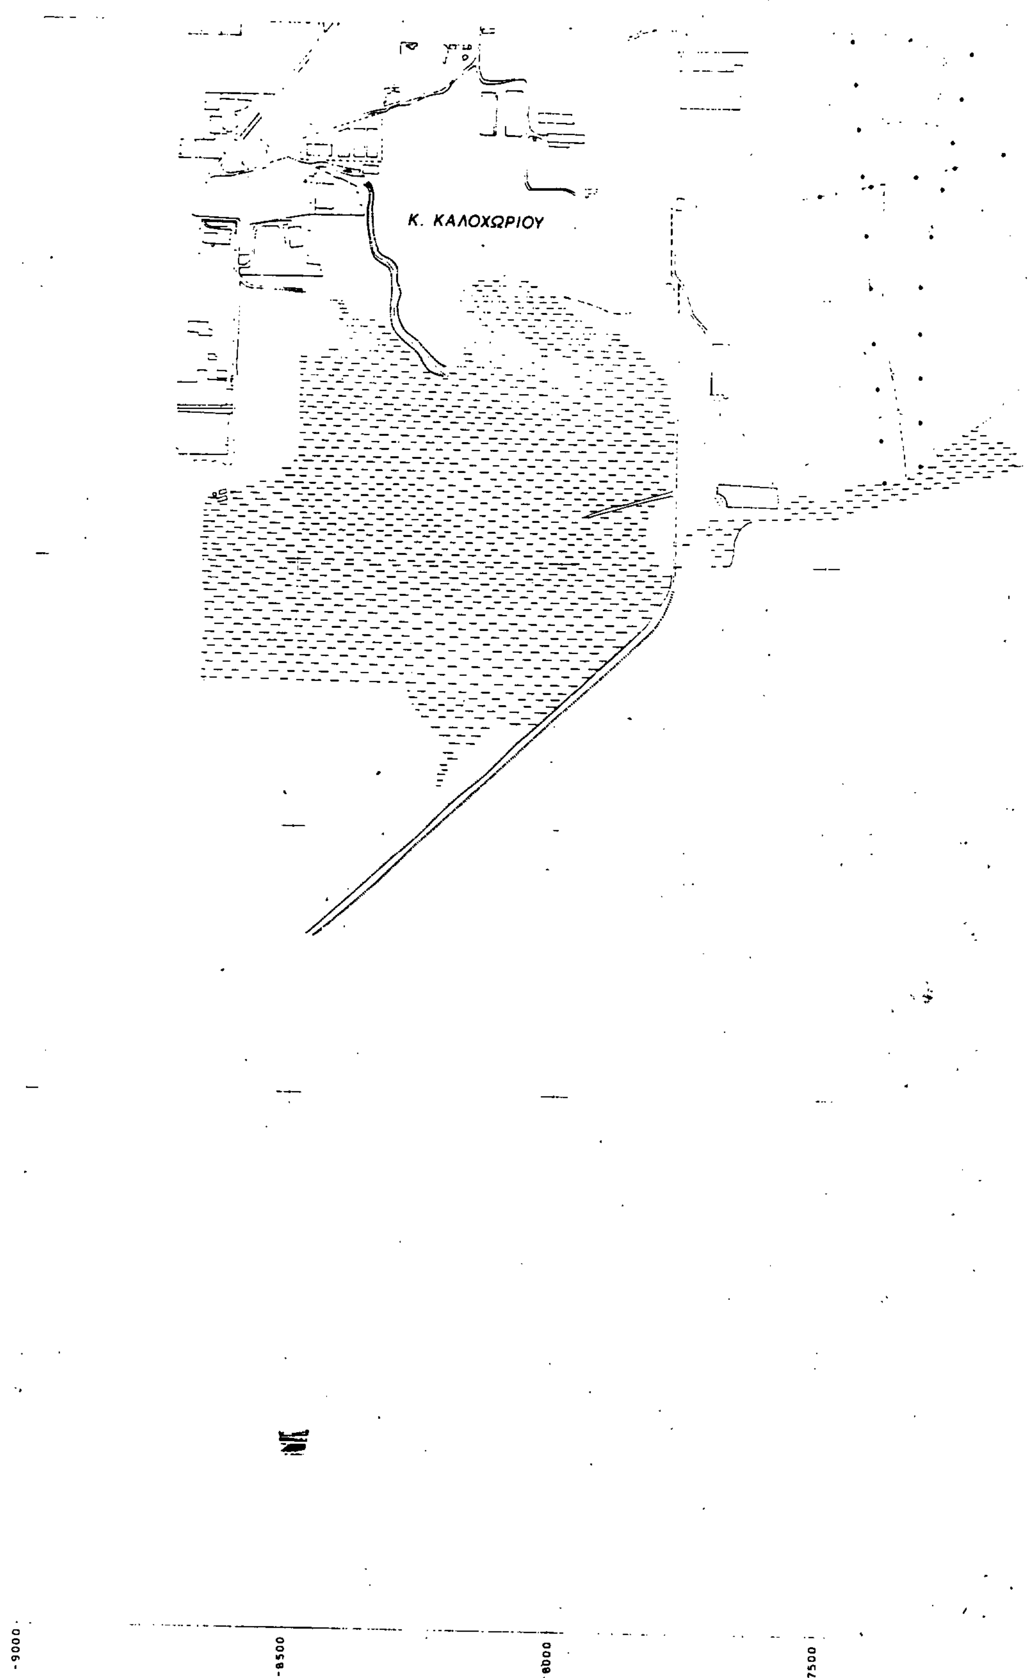
Κ. ΚΑΛΟΧΩΡΙΟΥ
-9000
-8500
-8000
7500

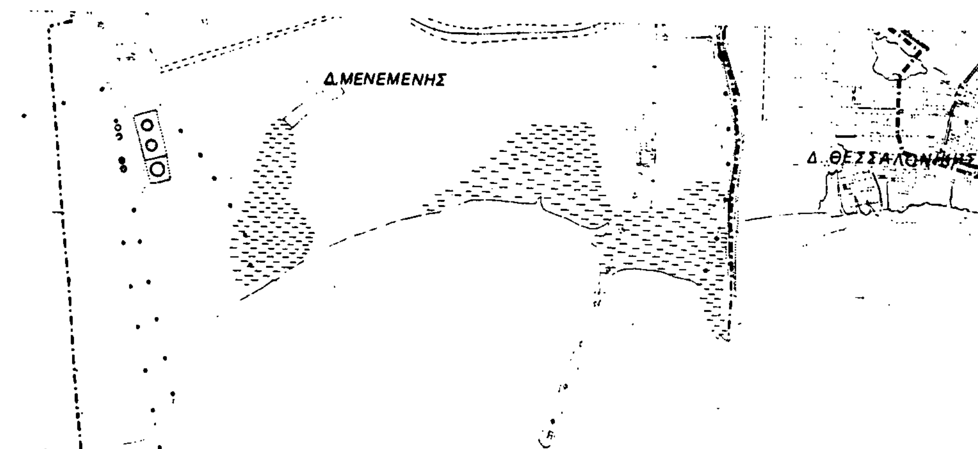


Ο Ρ Μ Ο Σ Θ Ε Σ Σ Α Λ Ο Ν Ι Κ Η Σ

-7000 -6500 -6000 5500

ΥΠ.ΠΕ.ΧΩ.Δ.Ε.

διεύθυνση οικισμού θεσσαλονίκης

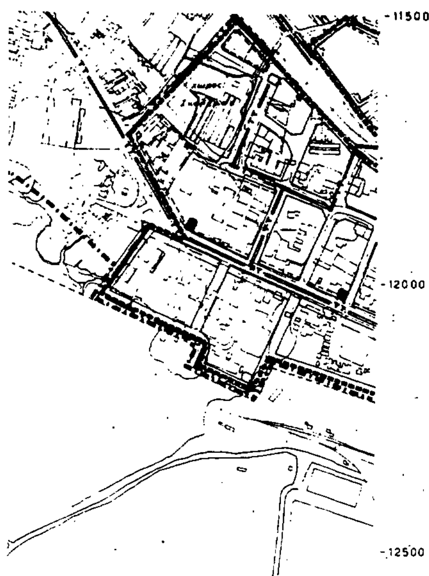

-13000
-13500
-14000
-14500
-5000
-4500

ΥΠΟΜΝΗΜΑ

Ορια εγκεκριμμενου σχεδιου πολης 1982

Ορια Δημων και Κοινοτητων
Municipality and community limits

Ορια σχεδιου πολεως προταση
Town plan boundaries

Εναερια τηλεφωνικη γραμμη
Aerial telephone line

Υπογεια τηλεφωνικη γραμμη
Underground telephone line

Κεντρο τηλεπικοινωνιων
Telecommunication centre

Τηλεοπτικος πομπος
Television trasmitter

Ραδιοφωνικος πομπος
Radio trasmitter

Ραδιοτηλεοπτικος πομπος
Radiotelevision transmitter

Υπηρεσιες ΟΤΕ
Telecommunication services

Τηλεφωνικος κατανεμητης

Γ-57650/93 ... Έγκριση του γενικού πολεοδομικού σχεδίου (Γ.Π.Σ.) του Δήμου Θεσσαλονίκης (ν. Θεσσαλονίκης)

31 Μαρτίου 1993
Ο Διευθυντής

Γερ. Αποσταλάτος

ΓΕΝΙΚΟ ΠΟΛΕΟΔΟΜΙΚΟ ΣΧΕΔΙΟ

ΚΕΝΤΡΟΝ Φ.Χ. 1:100000
φ 40° 45'
λ 22° 45' ΑΝΑΤ. ΓΚΡΗΝ.

ΗΜΕΡΟΜΗΝΙΑ ΦΩΤΟΛΗΨΙΑΣ

ΔΙΑΝΟΜΗ ΠΙΝΑΚΙΔΩΝ

14.9 3386 4	14.10 3387 3
3386 2 15.9	3387 1 15.10

ΦΥΛΛΟ :15.9

ΜΕΛΕΤΗΤΗΣ
ΔΙΕΥΘΥΝΣΗ ΟΙΚΙΣΜΟΥ ΘΕΣΣΑΛΟΝΙΚΗΣ

ΤΕΧΝΙΚΗ ΥΠΟΔΟΜΗ

ΧΑΡΤΗΣ
Π-2.7.2


ΤΗΛΕΠΙΚΟΙΝΩΝΙΑΚΟ ΣΥΣΤΗΜΑ ΟΙΚΙΣΜΟΣ


ΚΛΙΜΑΚΑ 1:5000

Δ.ΘΕΣΣΑΛΟΝΙΚΗΣ

ΣΕΠΤΕΜΒΡΙΟΣ 1987

ΝΟΜΟΣ ΘΕΣΣΑΛΟΝΙΚΗΣ

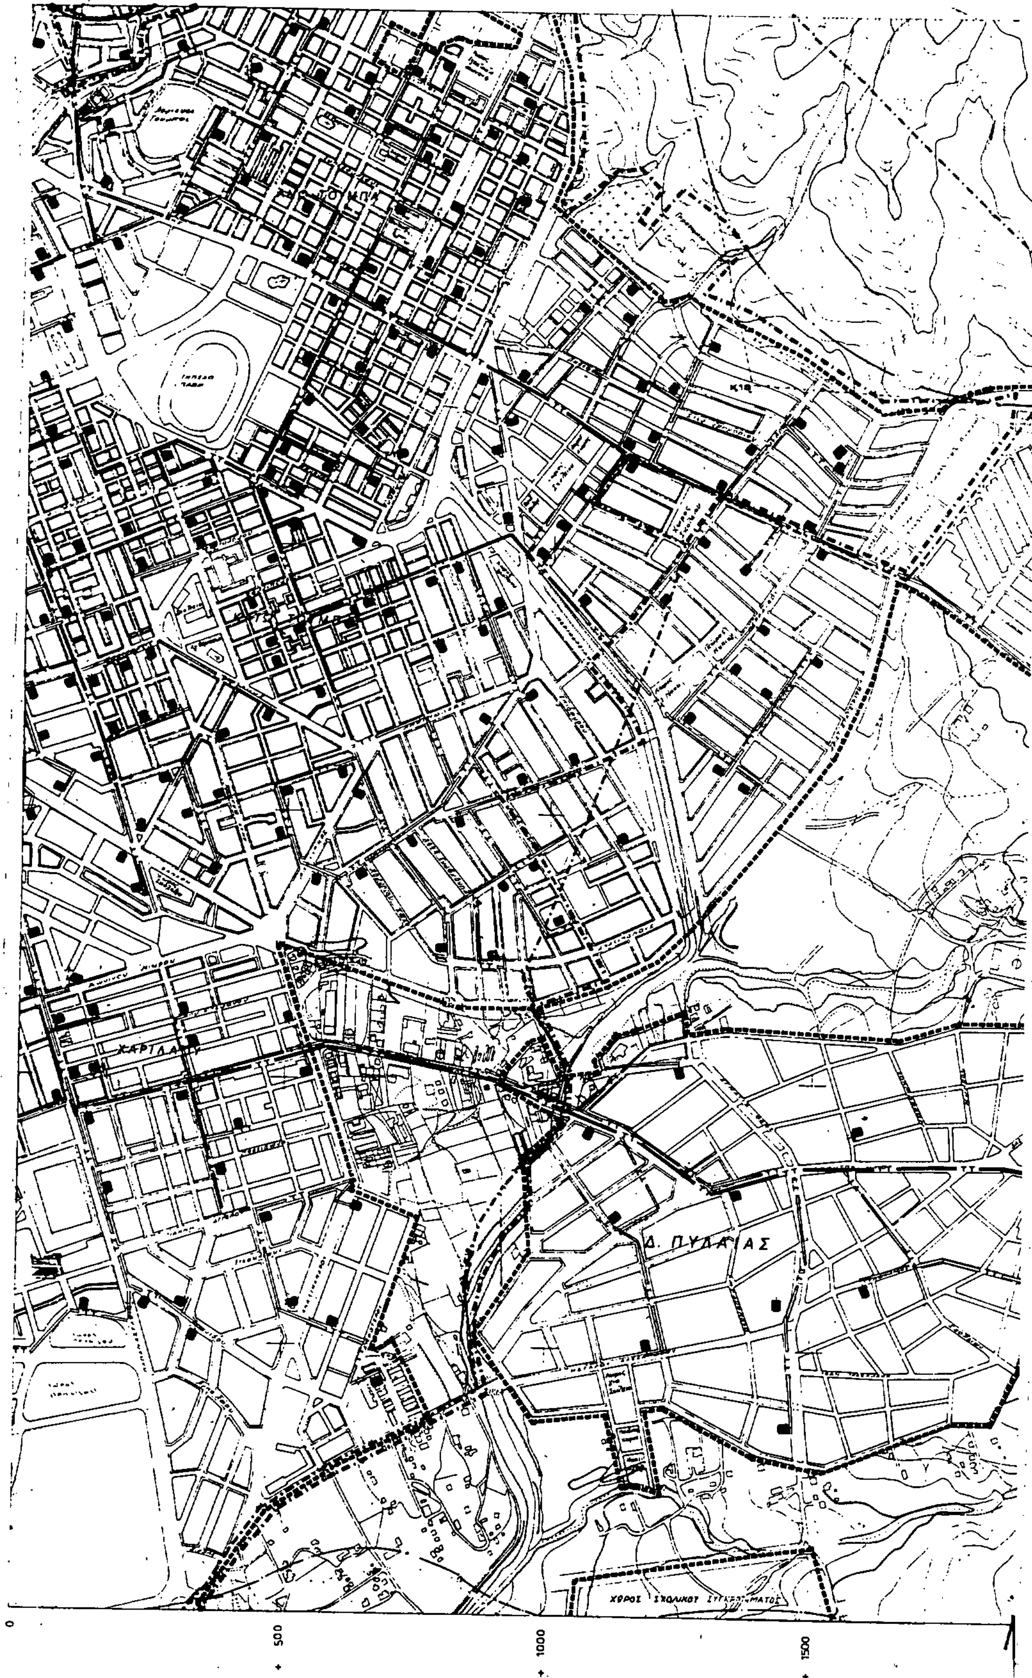
Δ. ΠΥΛΑΙΑΣ
0
500
1000
1500

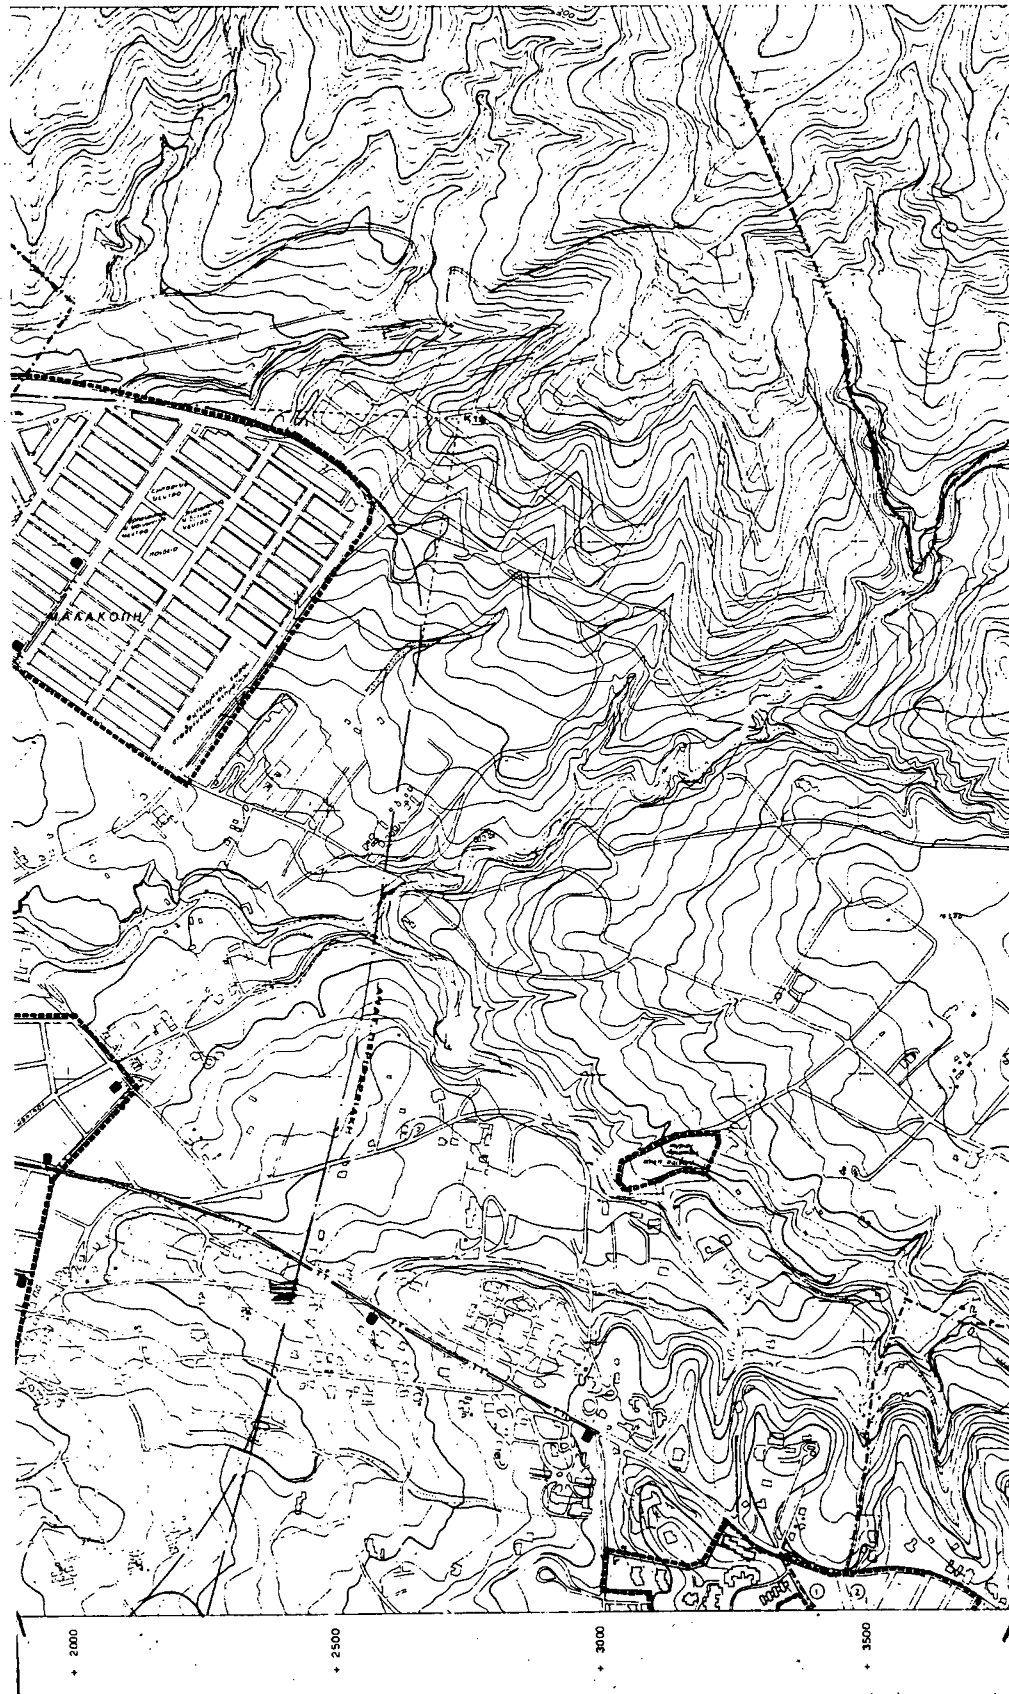
+ 2000
+ 2500
+ 3000
+ 3500

Κ. ΑΣΒΕΣΤΟΧΩΡΙΟΥ

14500
15000
15500
16000
16500
17000
17500
4000
4500

ΥΠ.ΠΕ.ΧΩ.Δ.Ε.

διευθυνση οικισμου θεσσαλονικης

ΥΠΟΜΝΗΜΑ

- Ορια εγκεκριμενου σχεδιου πολης 1982
- Ορια Δημων και Κοινοτητων / Municipality and community limits
- Ορια σχεδιου πολεως προταση / Town plan boundaries
- Εναερια τηλεφωνικη γραμμη / Aerial telephone line
- Υπογεια τηλεφωνικη γραμμη / Underground telephone line
- Κεντρο τηλεπικοινωνιων / Telecommunication centre
- Τηλεοπτικος πομπος / Television transmitter
- Ραδιοφωνικος πομπος / Radio transmitter
- Ραδιοτηλεοπτικος πομπος / Radiotelevision transmitter
- Υπηρεσιες Ο.Τ.Ε. / Telecommunication services
- Τηλεφωνικος κατανεμητης

Γ.57650/93 απόφαση
"Έγκριση του γενικού πολεοδομικού σχεδίου (Γ.Π.Σ.) του Δήμου Θεσσαλονίκης (Ν. Θεσσαλονίκης).

31 Μαρτίου 1993
Ο Διευθυντής

Γερ. Αποστολάτος

ΓΕΝΙΚΟ ΠΟΛΕΟΔΟΜΙΚΟ ΣΧΕΔΙΟ

ΚΕΝΤΡΟΝ Φ.Χ. 1:100.000
φ - 40° 45'
λ - 22° 45' ΑΝΑΤ. ΓΚΡΗΝ.

ΗΜΕΡΟΜΗΝΙΑ ΦΩΤΟΛΗΨΙΑΣ

ΔΙΑΝΟΜΗ ΠΙΝΑΚΙΔΩΝ

3387/5 16.10	3387/6 16.11	
3387/7 16.10	3387/8 16.11	3388/7 16.12
3397/1 17.10	3397/2 17.11	3398/1 17.12

ΦΥΛΛΟ : 16.11

ΜΕΛΕΤΗΤΗΣ

ΔΙΕΥΘΥΝΣΗ ΟΙΚΙΣΜΟΥ ΘΕΣΣΑΛΟΝΙΚΗΣ

ΤΕΧΝΙΚΗ ΥΠΟΔΟΜΗ

ΧΑΡΤΗΣ

Πτ 2.7.2


ΤΗΛΕΠΙΚΟΙΝΩΝΙΑΚΟ ΣΥΣΤΗΜΑ (οικισμος)


ΚΛΙΜΑΚΑ 1:5000

Δ.ΘΕΣΣΑΛΟΝΙΚΗΣ

ΣΕΠΤΕΜΒΡΙΟΣ 1980

ΝΟΜΟΣ ΘΕΣΣΑΛΟΝΙΚΗΣ

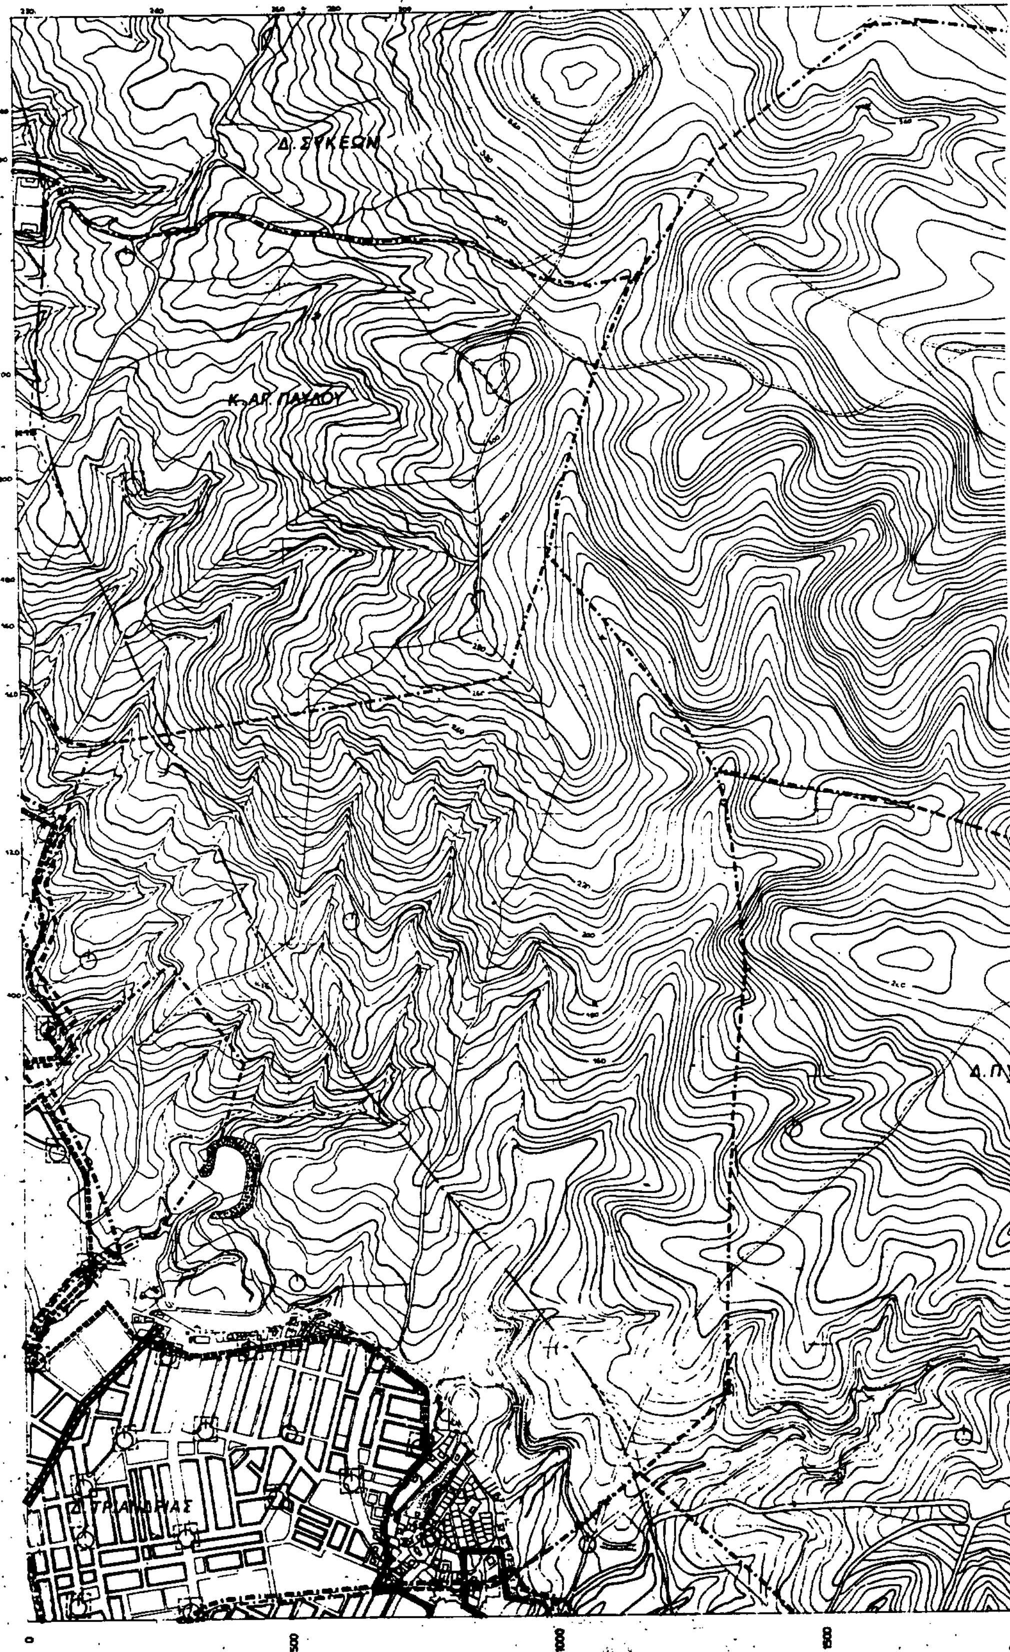
Δ. ΣΥΚΕΩΝ
Κ. ΑΓ. ΠΑΥΛΟΥ
Δ. ΠΥ
ΤΡΙΑΝΔΡΙΑΣ
0
500
1000
1500

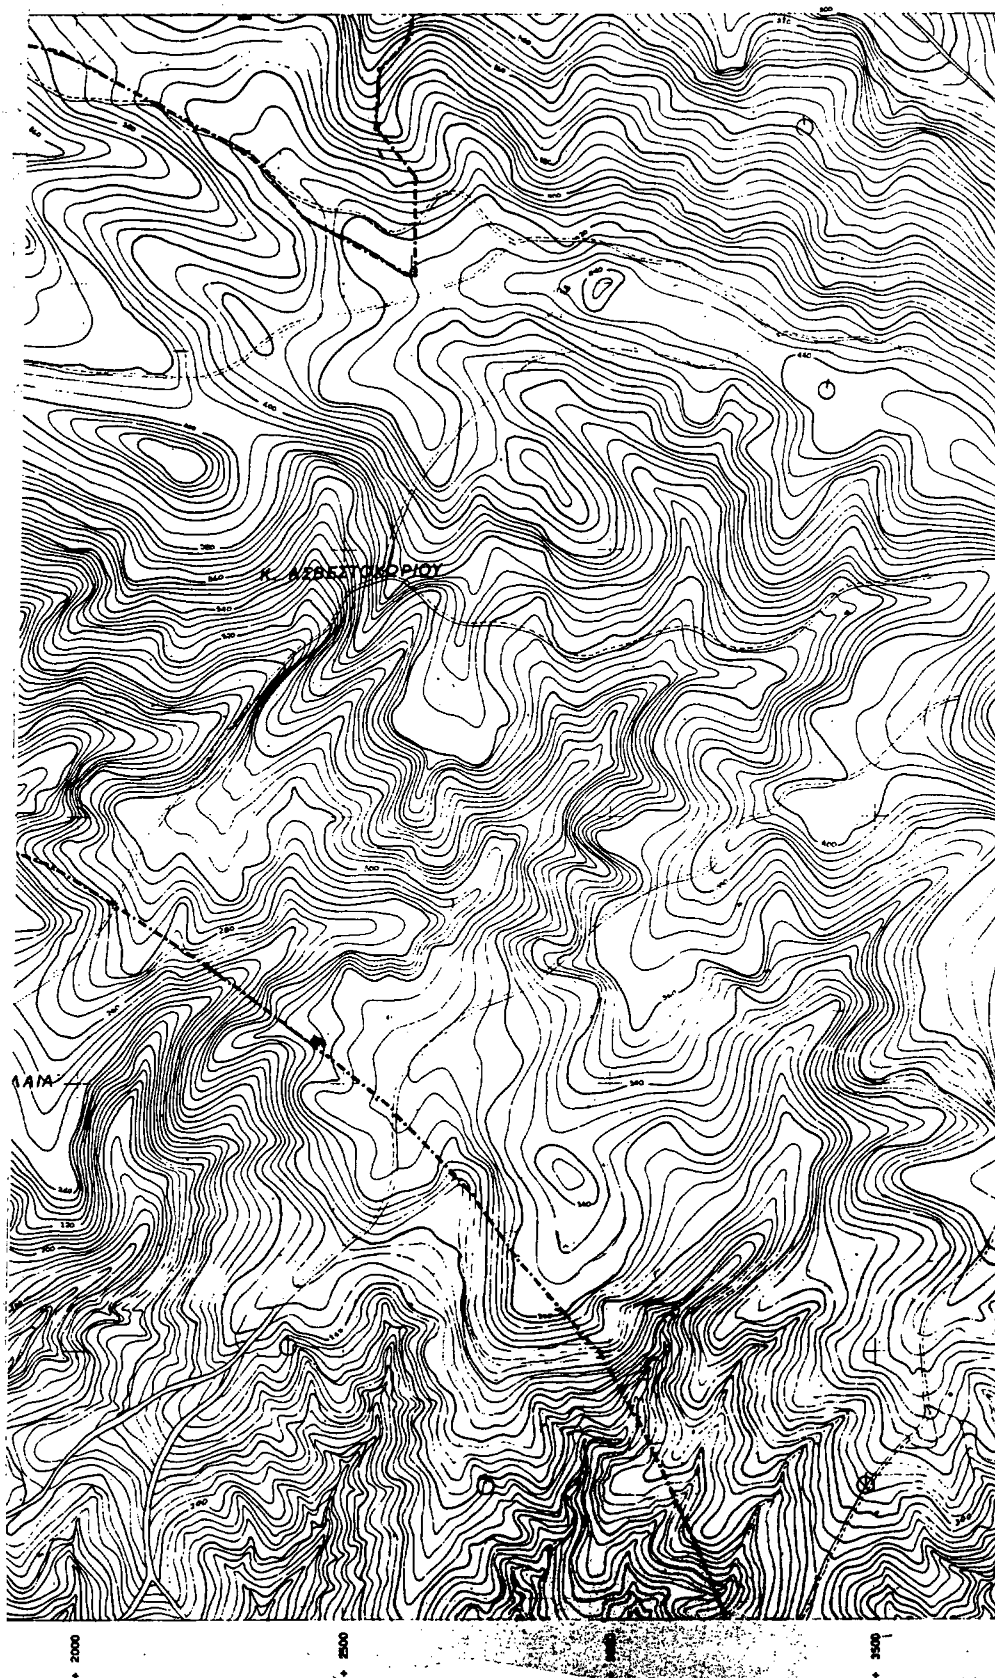

Κ. ΑΣΒΕΣΤΟΧΩΡΙΟΥ
2000
2500
3500

-11500
-12000
-12500
-13000
-13500
-14000
-14500
4000
4500

ΥΠ.ΠΕ.ΧΩ.Δ.Ε.

διευθυνση οικισμού θεσσαλονικης

ΥΠΟΜΝΗΜΑ

- Ορια εγκεκριμενου σχεδιου πολης 1982 — Town plan limits
- Ορια Δημων και Κοινοτητων — Municipality and community limits
- Ορια σχεδιου πολης πρόταση — Town plan limits
- Πυροσβεστικος σταθμος — Fire station
- Σημειο υδροληψιας για πυροσβεση — Water supply point for fire
- Ορια περιοχων επεμβασης πυροσβεστικων σταθμων — Fire stations area limits

Συνοδευει την υπ' αριθ. Γ.57650/93 ... για "Εγκριση του γενικου πολεοδομικου σχεδιου (Γ.Π.Σ.) του Δημου Θεσσαλονικης (Ν. Θεσσαλονικης)".

31 Μαρτιου 1993
Ο Διευθυντης

Γερ. Αποστολακης

ΓΕΝΙΚΟ ΠΟΛΕΟΔΟΜΙΚΟ ΣΧΕΔΙΟ

ΚΕΝΤΡΟΝ Φ.Χ. 1:100.000
φ 40° 45'
λ 22° 45' ΑΝΑΤ. ΓΚΡΗΝ.

ΗΜΕΡΟΜΗΝΙΑ ΦΩΤΟΛΗΨΙΑΣ

ΔΙΑΝΟΜΗ ΠΙΝΑΚΙΔΩΝ

14.10 3387/3	14.11 3387/4	
15.10 3387/5	15.11 3387/6	15.12 3388/5
3387/7 16.10	3387/8 16.11	3388/7 16.12

ΦΥΛΛΟ: 15.11

ΜΕΛΕΤΗΤΗΣ:

ΔΙΕΥΘΥΝΣΗ ΟΙΚΙΣΜΟΥ ΘΕΣΣΑΛΟΝΙΚΗΣ

ΤΕΧΝΙΚΗ ΥΠΟΔΟΜΗ

ΧΑΡΤΗΣ
Π-3.1.2


ΠΥΡΟΠΡΟΣΤΑΣΙΑ (οικισμος)


ΚΛΙΜΑΚΑ 1:5000

Δ. ΘΕΣΣΑΛΟΝΙΚΗΣ

ΣΕΠΤΕΜΒΡΙΟΣ 1987


ΝΟΜΟΣ ΘΕΣΣΑΛΟΝΙΚΗΣ

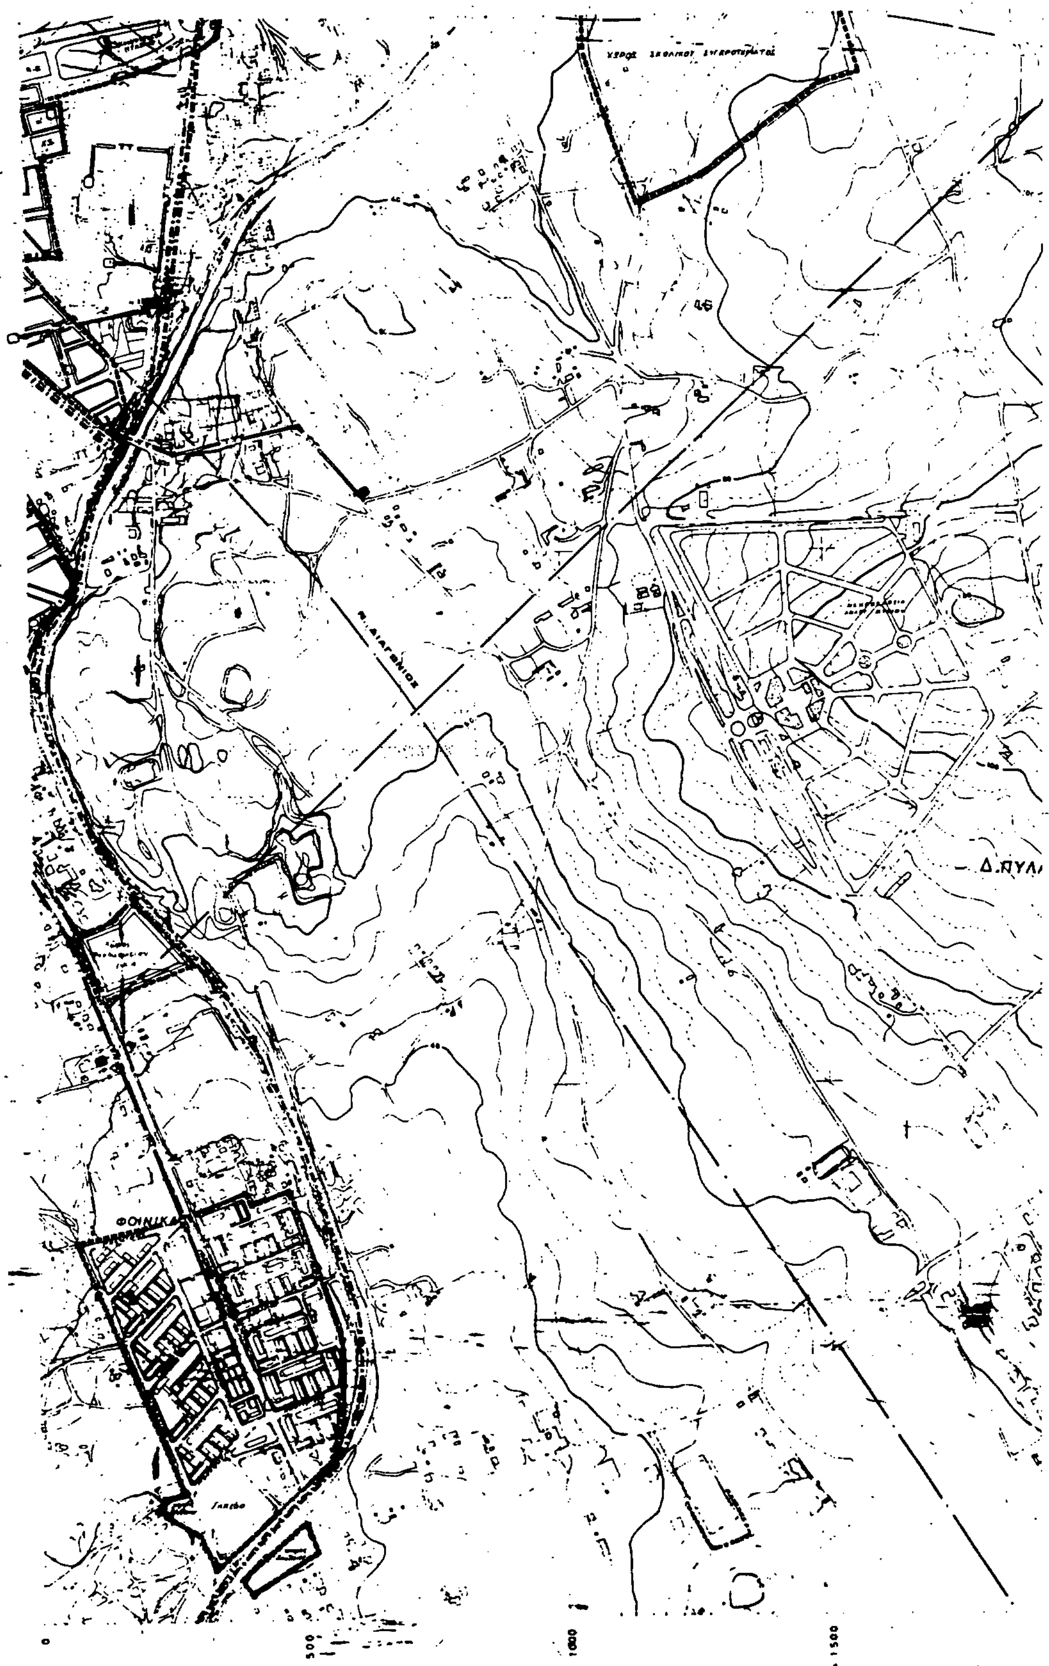
Δ.ΠΥΛ
ΦΟΙΝΙΚΑ
0
500
1000
1500

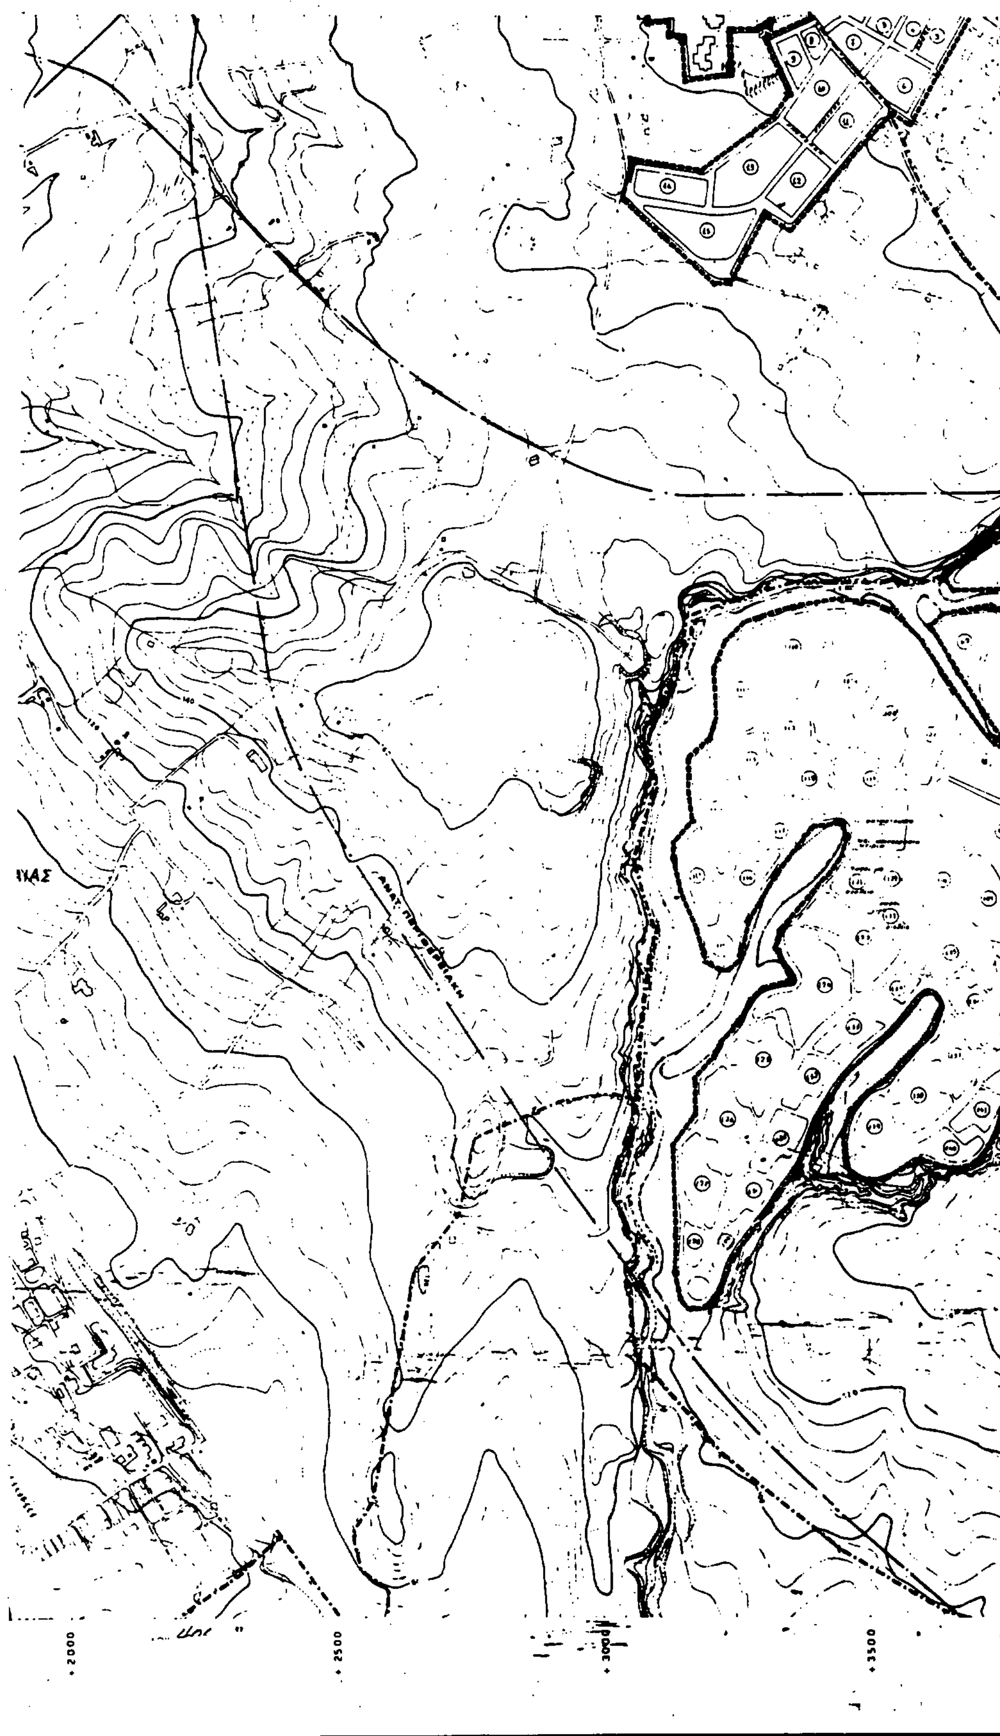
+2000
+2500
+3000
+3500

ΥΠ.ΠΕ.ΧΩ.Δ.Ε.

διευθυνση οικισμου θεσσαλονικης

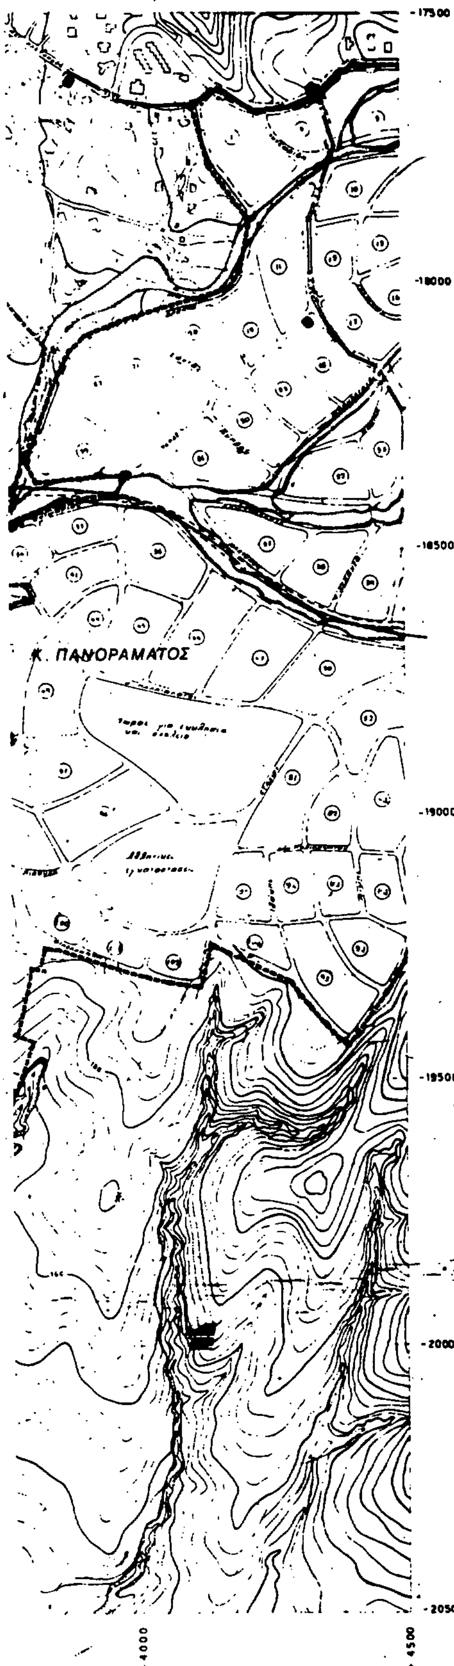

ΥΠΟΜΝΗΜΑ

- Ορια εγκεκριμμενου σχεδιου πολης 1982
- Ορια Δημων και Κοινοτητων
- Ορια σχεδιου πολεως προταση
- Εναερια τηλεφωνικη γραμμη
- Υπογεια τηλεφωνικη γραμμη
- Κεντρα τηλεπικοινωνιων
- Τηλεοπτικος πομπος
- Ραδιοφωνικος πομπος
- Ραδιοτηλεοπτικος πομπος
- Υπηρεσιες Ο.Τ.Ε
- Τηλεφωνικος κατανεμητης

Γ.57650/93

"Έγκριση του γενικού πολεοδομικού σχεδίου" (Γ.Π.Σ.) του Δήμου Θεσσαλονίκης (Ν. Θεσσαλονίκης).

31 Μαρτίου 1993
Ο Διευθυντής

Γερ. Αποστολίδης [illegible]

ΓΕΝΙΚΟ ΠΟΛΕΟΔΟΜΙΚΟ ΣΧΕΔΙΟ

ΚΕΝΤΡΟΝ Φ.Χ. 1:100.000
φ 40 45
λ 22 45 ΑΝΑΤ. ΓΚΡΗΝ.

ΗΜΕΡΟΜΗΝΙΑ ΦΩΤΟΛΗΨΙΑΣ

ΔΙΑΝΟΜΗ ΠΙΝΑΚΙΔΩΝ

3387/7 16.10	3387/8 16.11	3388/7 16.12
3387/1 17.10	3387/2 17.11	3388/1 17.12
3387/3 18.10	3387/4 18.11	3388/3 18.12

ΦΥΛΛΟ : 17.11.

ΜΕΛΕΤΗΤΗΣ
ΔΙΕΥΘΥΝΣΗ ΟΙΚΙΣΜΟΥ ΘΕΣΣΑΛΟΝΙΚΗΣ

ΤΕΧΝΙΚΗ ΥΠΟΔΟΜΗ

ΧΑΡΤΗΣ **Π-2.7.2**


ΤΗΛΕΠΙΚΟΙΝΩΝΙΑΚΟ ΣΥΣΤΗΜΑ (οικισμος)


ΚΛΙΜΑΚΑ 1:[illegible]


Δ.ΘΕΣΣΑΛΟΝΙΚΗΣ

ΣΕΠΤΕΜΒΡΙΟΣ 1987

ΝΟΜΟΣ [illegible]

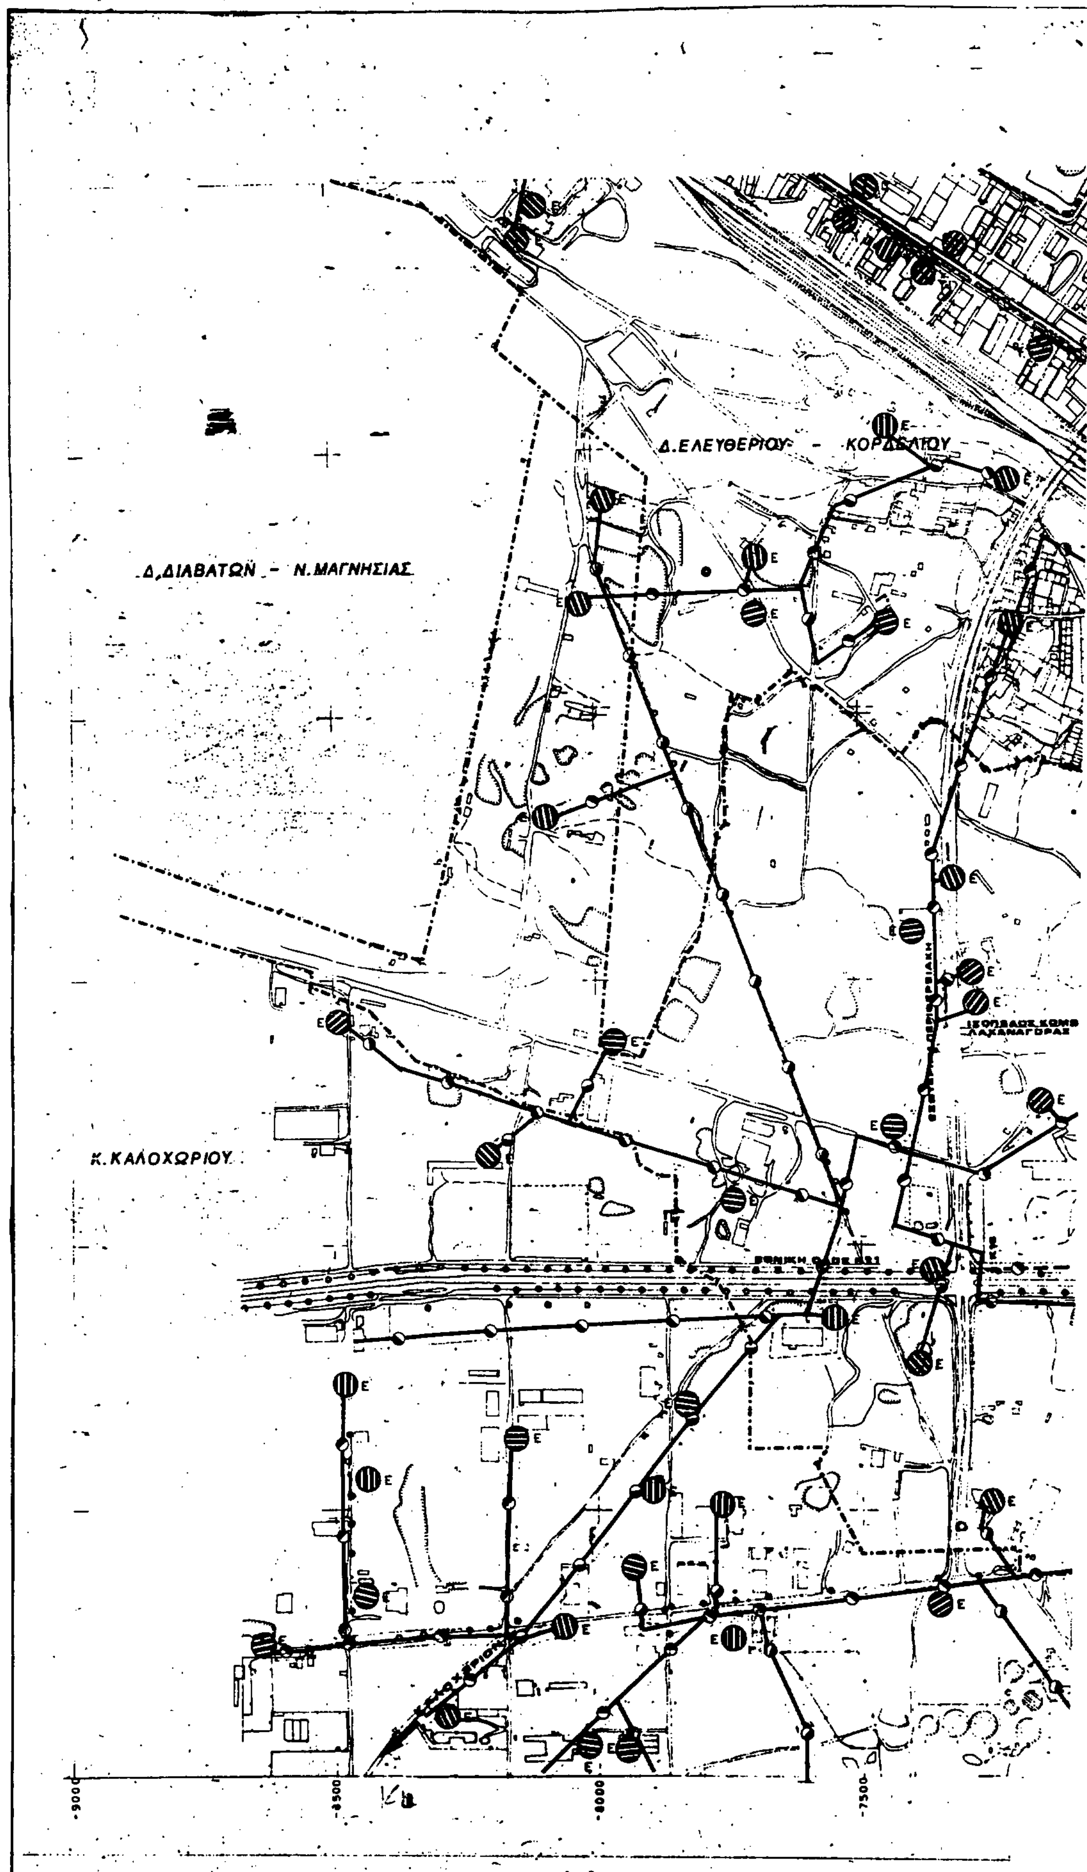
Δ.ΕΛΕΥΘΕΡΙΟΥ - ΚΟΡΔΕΛΙΟΥ
Δ.ΔΙΑΒΑΤΩΝ - Ν.ΜΑΓΝΗΣΙΑΣ
Κ.ΚΑΛΟΧΩΡΙΟΥ
-9000
-8500
-8000
-7500

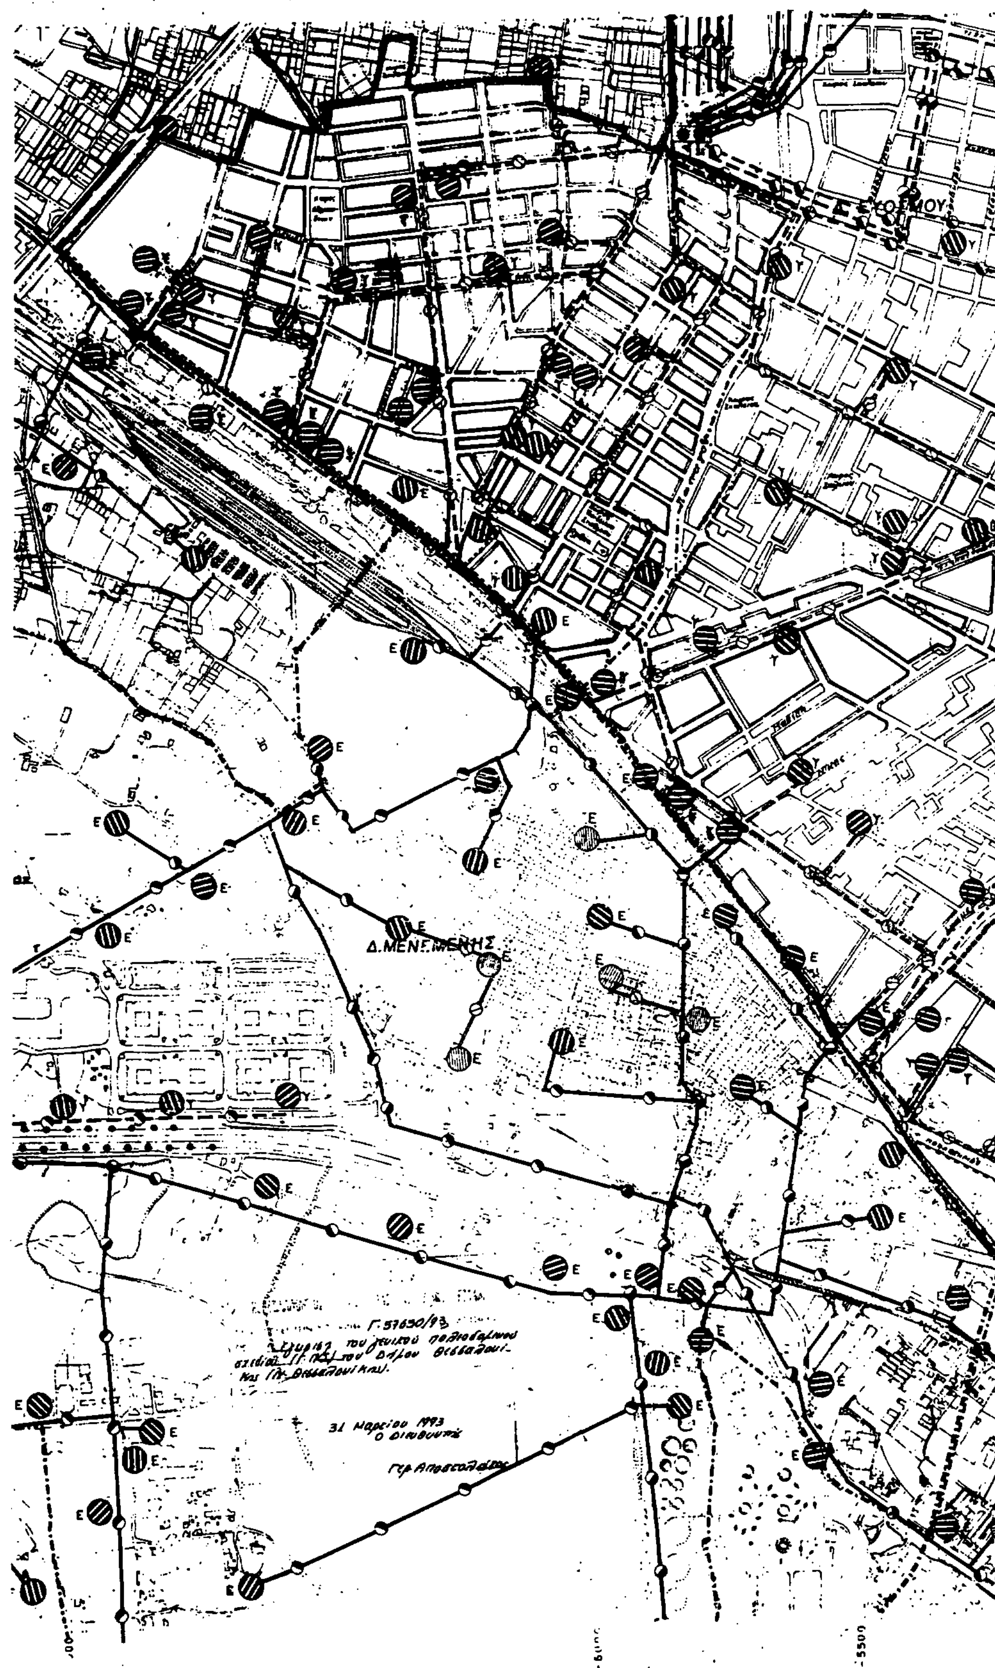
Δ.ΜΕΝΕΜΕΝΗΣ
Γ.57630/93
31 Μαρτίου 1993
Ο Διευθυντής

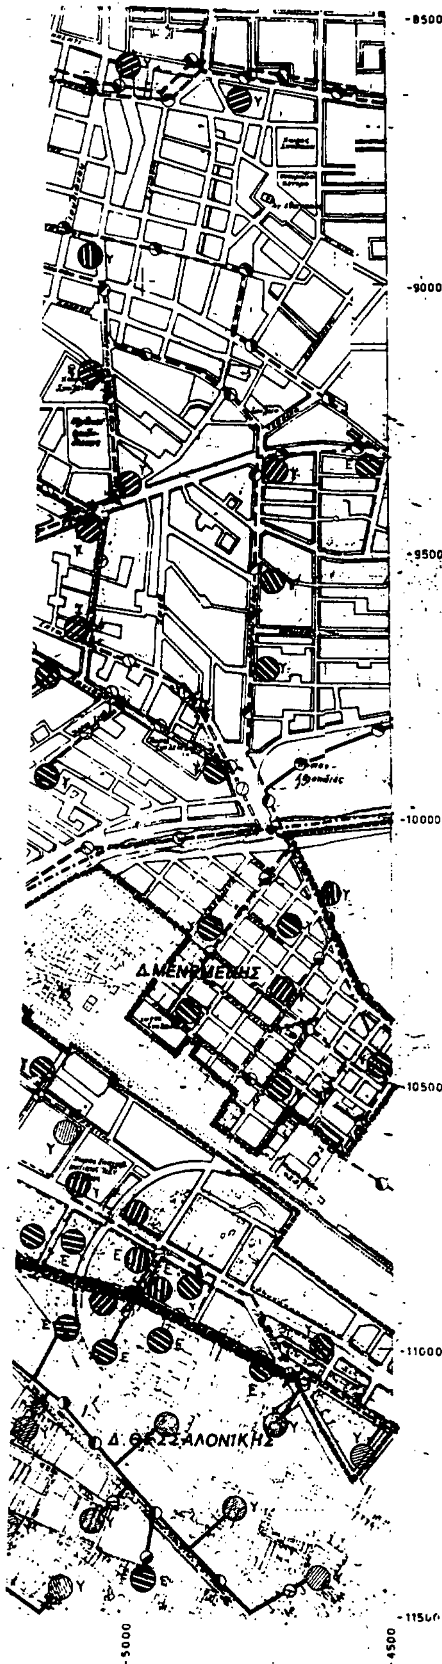

ΥΠ.ΠΕ.ΧΩ.Δ.Ε.

διευθυνση οικισμου θεσσαλονικης

ΥΠΟΜΝΗΜΑ

Ορια εγκεκριμμενου σχεδιου πολης 1982

Ορια Δημων και Κοινοτητων
Municipality and community limits

Ορια σχεδιου πολης προταση
Town-plan boundaries

Πρωτευον εναεριο δικτυο επι κυκλικων στυλων.
Main aerial circuit on cylindrical poles

Πρωτευον υπογειο δικτυο
Main underground circuit

Υποσταθμοι Δ.Ε.Η.
Secondary stations of Δ.Ε.Η

Σταθμος μετασχηματισμου
Transformation station

Σταθμος ζευξεως
Merging station

Σταθμος παραγωγης με ηλιακη ενεργεια
Solar energy producing station

Επιγειος αγωγος καυσιμου αεριου (φωταεριο ή υγραεριο)
Ground level pipeline of gas bunkers (gas or L.P.G.)

Υπογειος αγωγος καυσιμου αεριου (φωταεριο ή υγραεριο)
Underground pipeline of gas bunkers (gas or L.P.G.)

Υποσταθμος διανομης καυσιμου αεριου
Substation of gas bunkers distribution

Πρωτευον εναεριο δικτυο επι σιδηρων πυλωνων
Main, overhead power line

Γενικαι εγκαταστασεις καυσιμου αέριου
General installations of gas bunkers

Επιγειο δικτυο τηλεθερμανσης
Ground level circuit of tele-heating

Επιγειο δικτυο ζεστου νερου
Ground level circuit of hot water

Υπογειο δικτυο τηλεθερμανσης
Underground circuit of tele-heating

Υπογειο δικτυο ζεστου νερου
Underground circuit of hot water

Θερμοηλεκτρικος σταθμος τηλεθερμανσης
Thermoelectric, tele-heating station

Θερμοηλεκτρικος σταθμος ζεστου νερου
Thermoelectric, hot water station

Γεωθερμικος σταθμος τηλεθερμανσης
Geothermic, tele-heating station

Γεωθερμικος σταθμος ζεστου νερου
Geothermic, hot water station

Ηλιακος σταθμος τηλεθερμανσης
Solar, tele-heating station

Ηλιακος σταθμος ζεστου νερου
Solar, hot water station

Κοινο λεβητοστασιο
Boiler-room

Ε Εναεριοι υποσταθμοι Δ.Ε.Η

Υ Υπογειοι υποσταθμοι Δ.Ε.Η

ΓΕΝΙΚΟ ΠΟΛΕΟΔΟΜΙΚΟ ΣΧΕΔΙΟ

ΚΕΝΤΡΟΝ ΦΧ 1:100000
φ 40°48'
λ 22°48' ΑΝΑΤ. ΓΚΡΗΝ.

ΗΜΕΡΟΜΗΝΙΑ ΦΩΤΟΛΗΨΙΑΣ

ΔΙΑΝΟΜΗ ΠΙΝΑΚΙΔΩΝ

13.9 3386/2	13.10 3387 1
14.9 3386/4	14.10 3387 3
3386/6 15.9	3387 5 15.10

ΦΥΛΛΟ : 14.9

ΜΕΛΕΤΗΤΗΣ

ΔΙΕΥΘΥΝΣΗ ΟΙΚΙΣΜΟΥ ΘΕΣΣΑΛΟΝΙΚΗΣ

ΤΕΧΝΙΚΗ ΥΠΟΔΟΜΗ

ΧΑΡΤΗΣ

Π-2.6.2


ΕΝΕΡΓΕΙΑΚΟ ΣΥΣΤΗΜΑ (οικισμος)

ΚΛΙΜΑΚΑ 1:5000


Δ.ΘΕΣΣΑΛΟΝΙΚΗΣ

ΣΕΠΤΕΜΒΡΙΟΣ 1987


ΝΟΜΟΣ ΘΕΣΣΑΛΟΝΙΚΗΣ

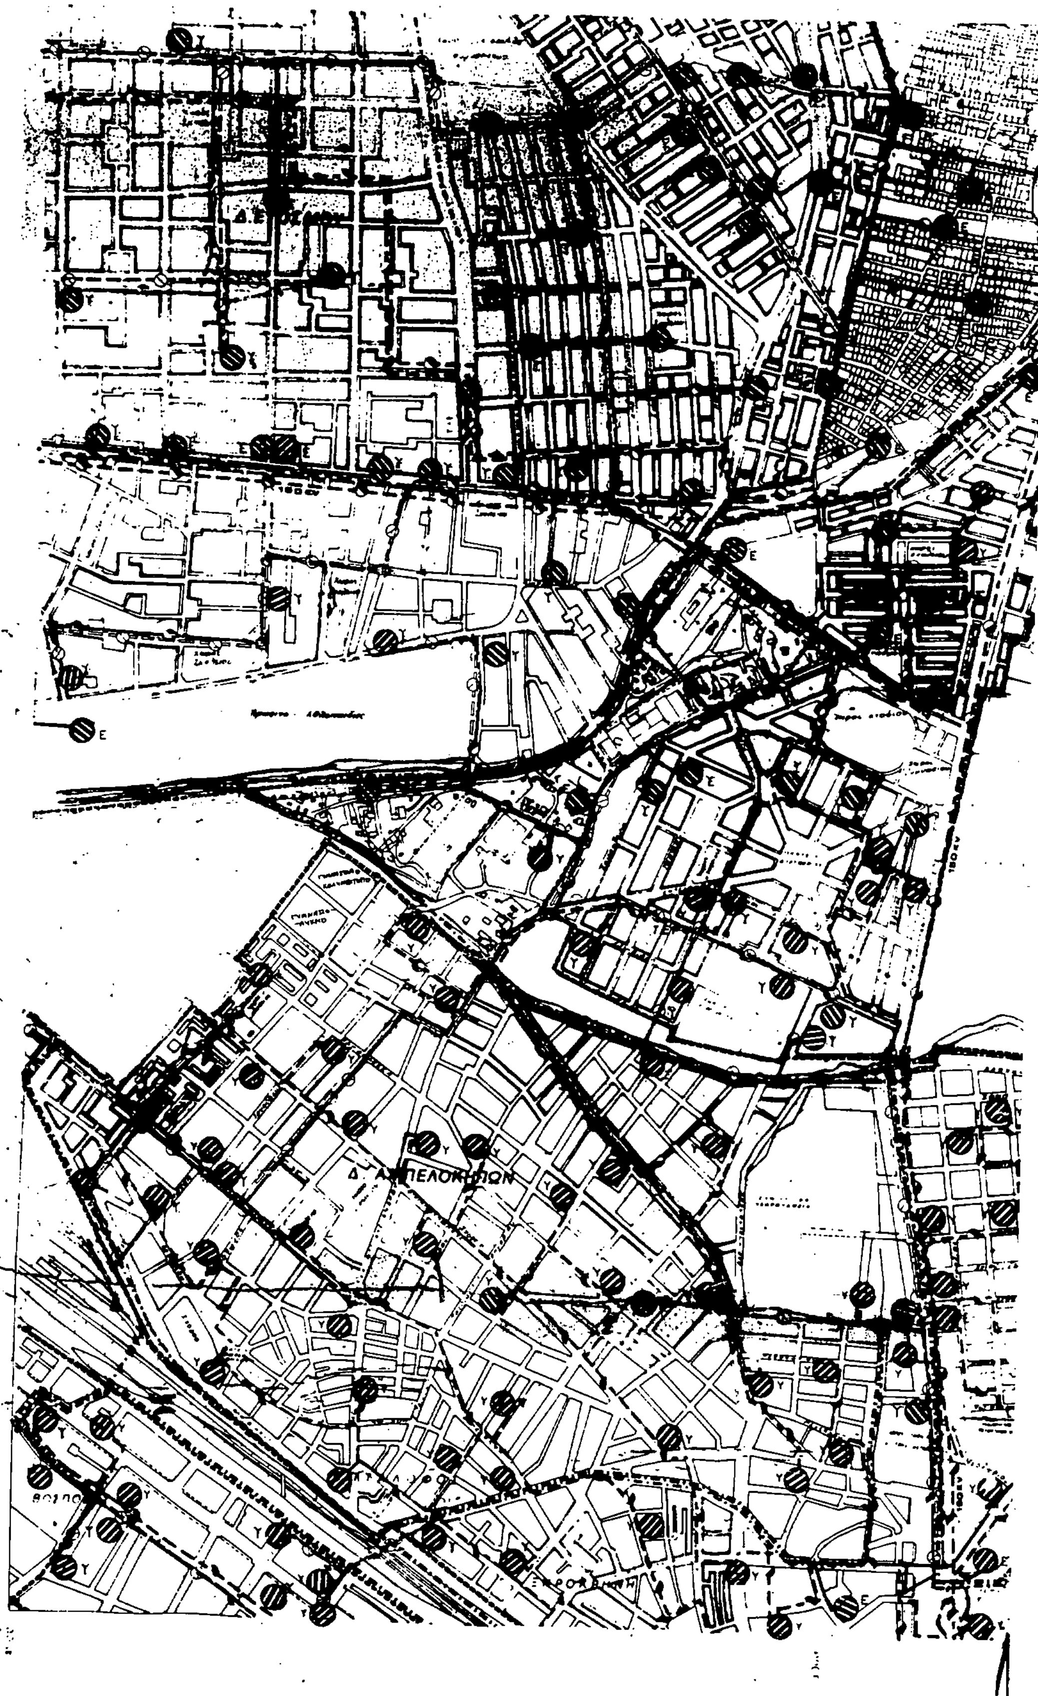


Δ. ΠΟΛΙΧΝΗΣ
Δ. ΝΕΑΠΟΛΗΣ
ΣΥΚΕΩΝ
150 KV

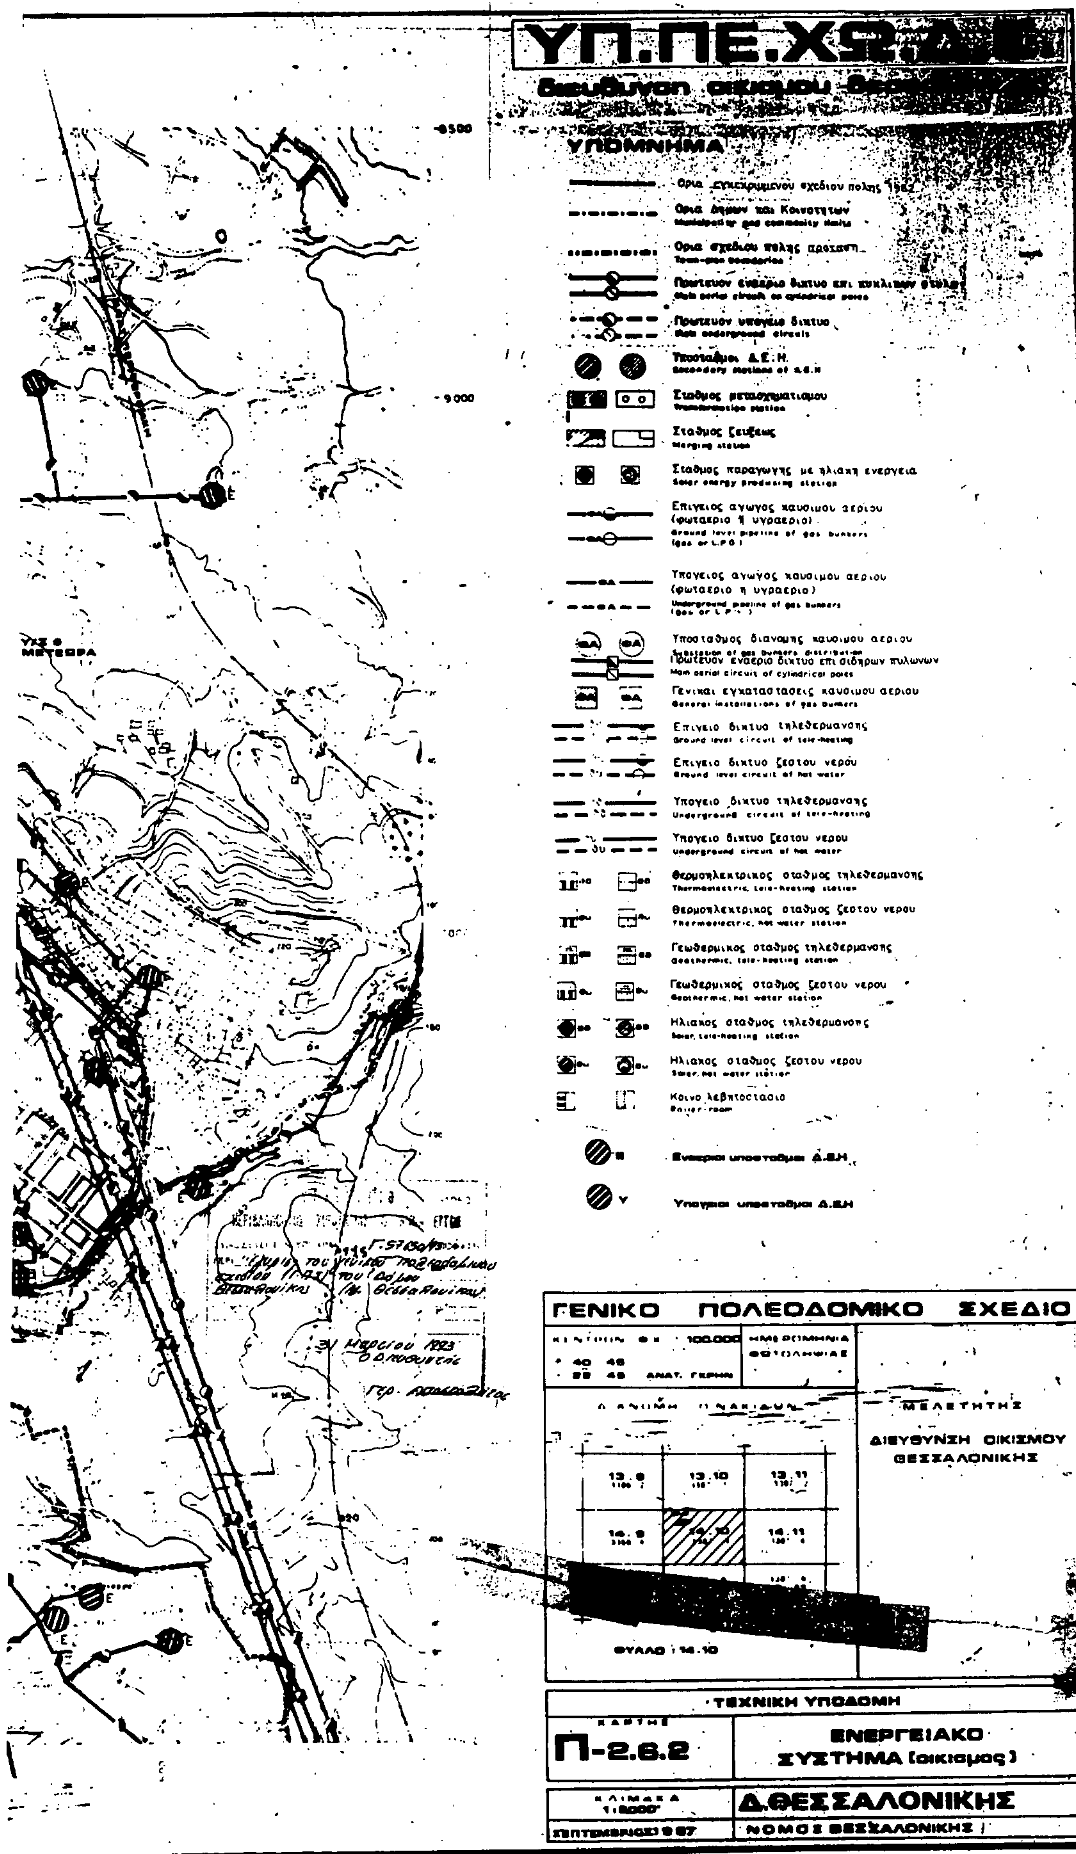
ΥΠ.ΠΕ.ΧΩ.
Διευθυνση οικισμου
ΥΠΟΜΝΗΜΑ
Ορια επικυρωμενου σχεδιου πολης
Ορια δημων και Κοινοτητων
Ορια σχεδιου πολης προταση
Πρωτευον εναεριο δικτυο επι κυκλικων στυλων
Πρωτευον υπογειο δικτυο
Υποσταθμοι Δ.Ε.Η.
Σταθμος μετασχηματισμου
Σταθμος ζευξεως
Σταθμος παραγωγης με ηλιακη ενεργεια
Επιγειος αγωγος καυσιμου αεριου (φωταεριο ή υγραεριο)
Υπογειος αγωγος καυσιμου αεριου (φωταεριο ή υγραεριο)
Υποσταθμος διανομης καυσιμου αεριου
Πρωτευον εναεριο δικτυο επι σιδηρων πυλωνων
Γενικαι εγκαταστασεις καυσιμου αεριου
Επιγειο δικτυο τηλεθερμανσης
Επιγειο δικτυο ζεστου νερου
Υπογειο δικτυο τηλεθερμανσης
Υπογειο δικτυο ζεστου νερου
Θερμοηλεκτρικος σταθμος τηλεθερμανσης
Θερμοηλεκτρικος σταθμος ζεστου νερου
Γεωθερμικος σταθμος τηλεθερμανσης
Γεωθερμικος σταθμος ζεστου νερου
Ηλιακος σταθμος τηλεθερμανσης
Ηλιακος σταθμος ζεστου νερου
Κοινο λεβητοστασιο
Εναεριοι υποσταθμοι Δ.Ε.Η
Υπογειοι υποσταθμοι Δ.Ε.Η
ΓΕΝΙΚΟ ΠΟΛΕΟΔΟΜΙΚΟ ΣΧΕΔΙΟ
ΜΕΛΕΤΗΤΗΣ
ΔΙΕΥΘΥΝΣΗ ΟΙΚΙΣΜΟΥ ΘΕΣΣΑΛΟΝΙΚΗΣ
ΦΥΛΛΟ 14.10
ΤΕΧΝΙΚΗ ΥΠΟΔΟΜΗ
ΧΑΡΤΗΣ
Π-2.6.2
ΕΝΕΡΓΕΙΑΚΟ ΣΥΣΤΗΜΑ (οικισμος)
ΚΛΙΜΑΚΑ 1:5000
Δ.ΘΕΣΣΑΛΟΝΙΚΗΣ
ΣΕΠΤΕΜΒΡΙΟΣ 1987
ΝΟΜΟΣ ΘΕΣΣΑΛΟΝΙΚΗΣ



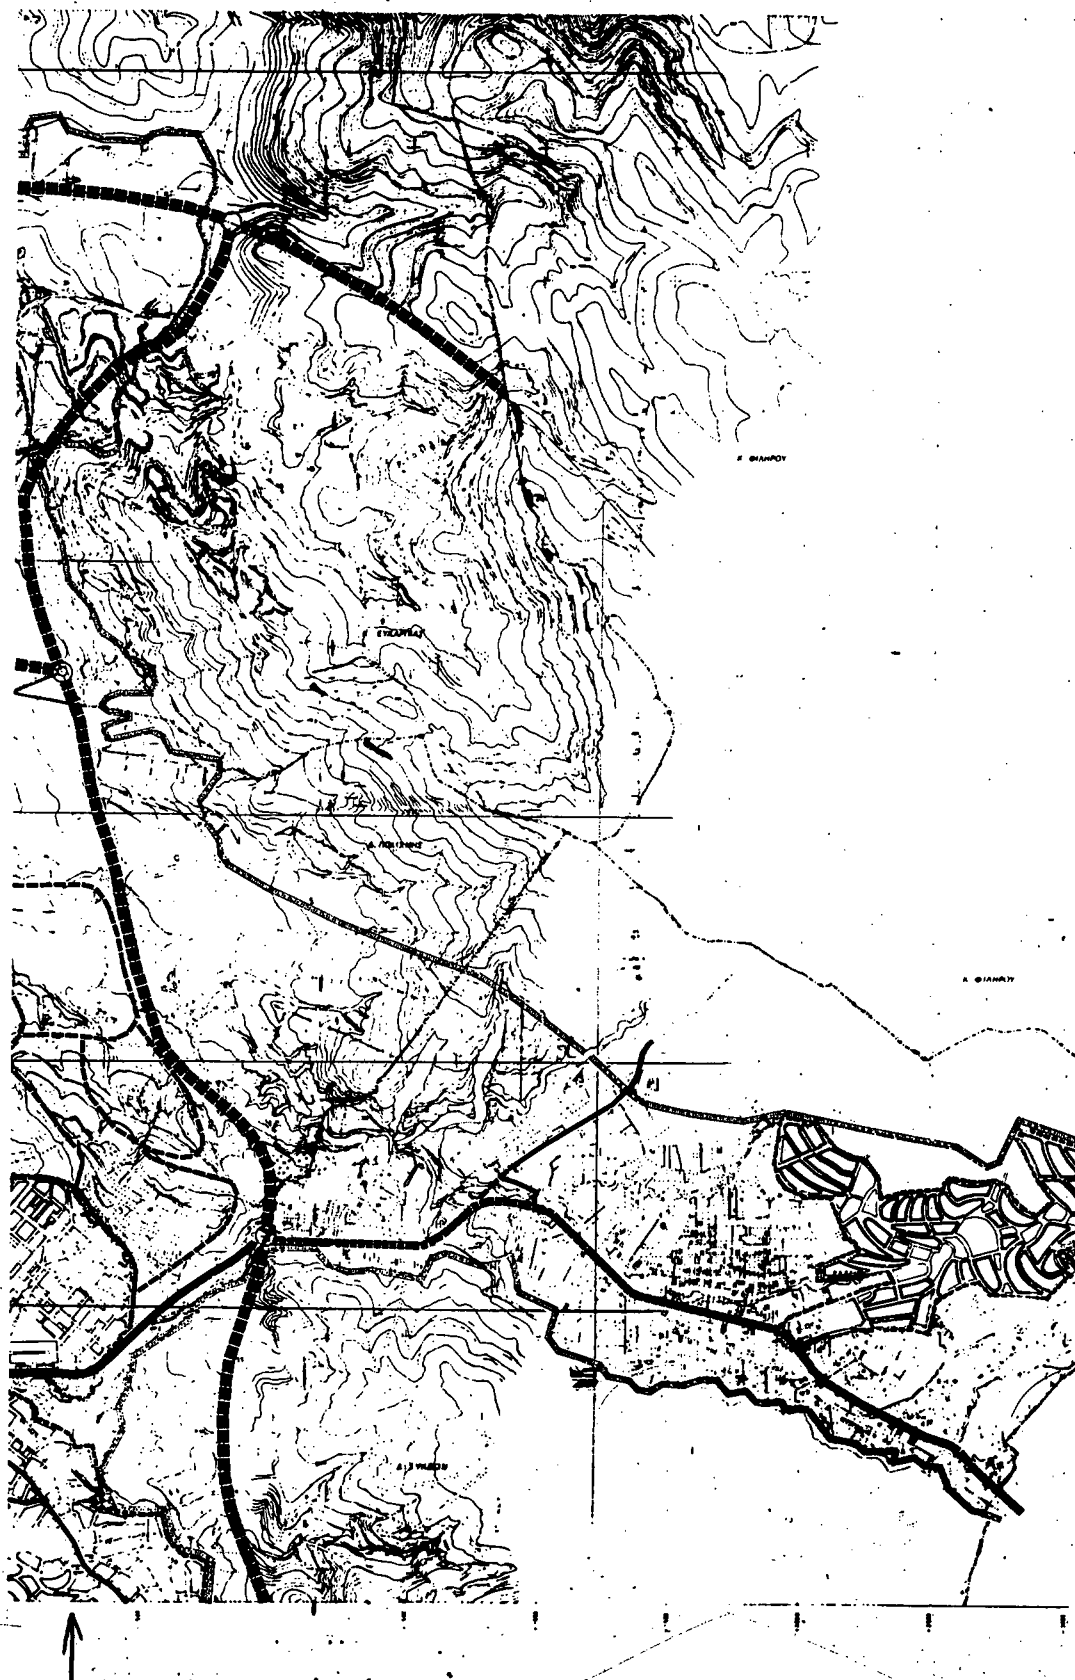

ΥΠ.ΠΕ.ΧΩ.Δ.Ε.

διευθυνση οικισμου Θεσσαλονικης

ΥΠΟΜΝΗΜΑ

Ορια Δημων και Κοινοτητων
Municipality and community limits

Ορια εγκεκριμενου σχεδιου πολης 1982
Town- plan limits 1982

Ελευθερη λεωφορος
Motorway

Αρτηρια
Arterial street

Συλλεκτηριος
Collector street

Ισοπεδος κομβος
Intersection

Ανισοπεδος κομβος
Multi-level junction

Χωροι σταθμευσης εκτος οδου
Parking - spaces

Σιδηροδρομικη γραμμη
Railway

ποδηλατοδρομος

Εγκαταστασεις μαζικων μεσων μεταφορας
Public transport installations

Σταθμοι λεωφορειων (αστικα)
Bus terminal (local)

Σταθμοι λεωφορειων (υπεραστικα)
Bus terminal (intercity)

Σταθμοι φορτηγων
Truck terminal

Σιδηροδρομικος σταθμος
Railway

Λιμανι
Harbor

Αεροδρομιο
Airport

ιδιαιτερες χρησεις
Special uses

Δικτυο Μετρο

Γ.57650/93
"Έγκριση του γενικού πολεοδομικού σχεδίου (ΓΠΣ) του Δήμου Θεσσαλονίκης (Ν. Θεσσαλονίκης)"

31 Μαρτίου 1993
Ο Διευθυντής

Γερ. Αποστολάτος

ΓΕΝΙΚΟ ΠΟΛΕΟΔΟΜΙΚΟ ΣΧΕΔΙΟ

ΚΕΝΤΡΟΝ Φ.Χ. 1:100.000
40°45'
22°45'

ΗΜΕΡΟΜΗΝΙΑ ΦΩΤΟΛΗΨΙΑΣ

ΔΙΑΝΟΜΗ ΠΙΝΑΚΙΔΩΝ

3377 Β
3386 Α
3387 Δ
3386 Β
3387 Β
3388 Β
3387 Α
3388 Α
3387 Β

ΜΕΛΕΤΗΤΗΣ
ΔΙΕΥΘΥΝΣΗ ΟΙΚΙΣΜΟΥ ΘΕΣΣΑΛΟΝΙΚΗΣ

ΤΕΧΝΙΚΗ ΥΠΟΔΟΜΗ

ΧΑΡΤΗΣ
Π-2.1.2.


ΜΕΤΑΦΟΡΙΚΗ ΥΠΟΔΟΜΗ (οικισμος)


ΚΛΙΜΑΚΑ 1:10.000

Δ. ΘΕΣΣΑΛΟΝΙΚΗΣ

ΜΑΡΤΙΟΣ 1987


ΝΟΜΟΣ ΘΕΣΣΑΛΟΝΙΚΗΣ

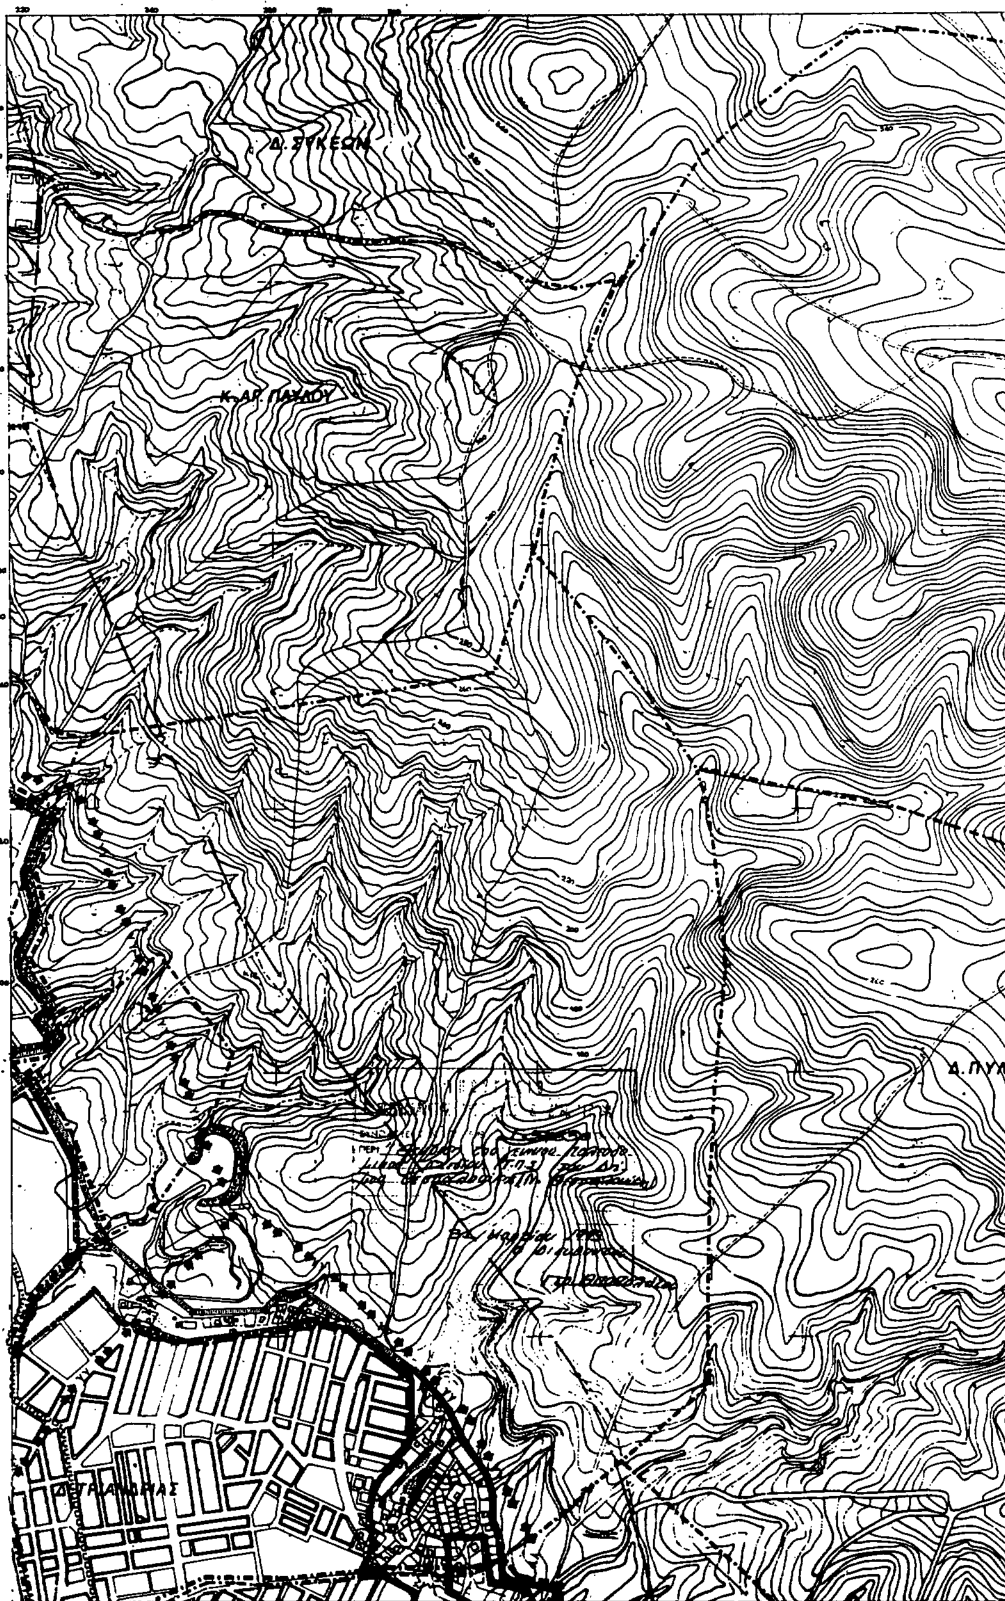
Δ. ΣΥΚΕΩΝ
Κ. ΑΡ. ΠΑΥΛΟΥ
Δ. ΤΡΙΑΝΔΡΙΑΣ
Δ.ΠΥΛ
0
500
1000
1500

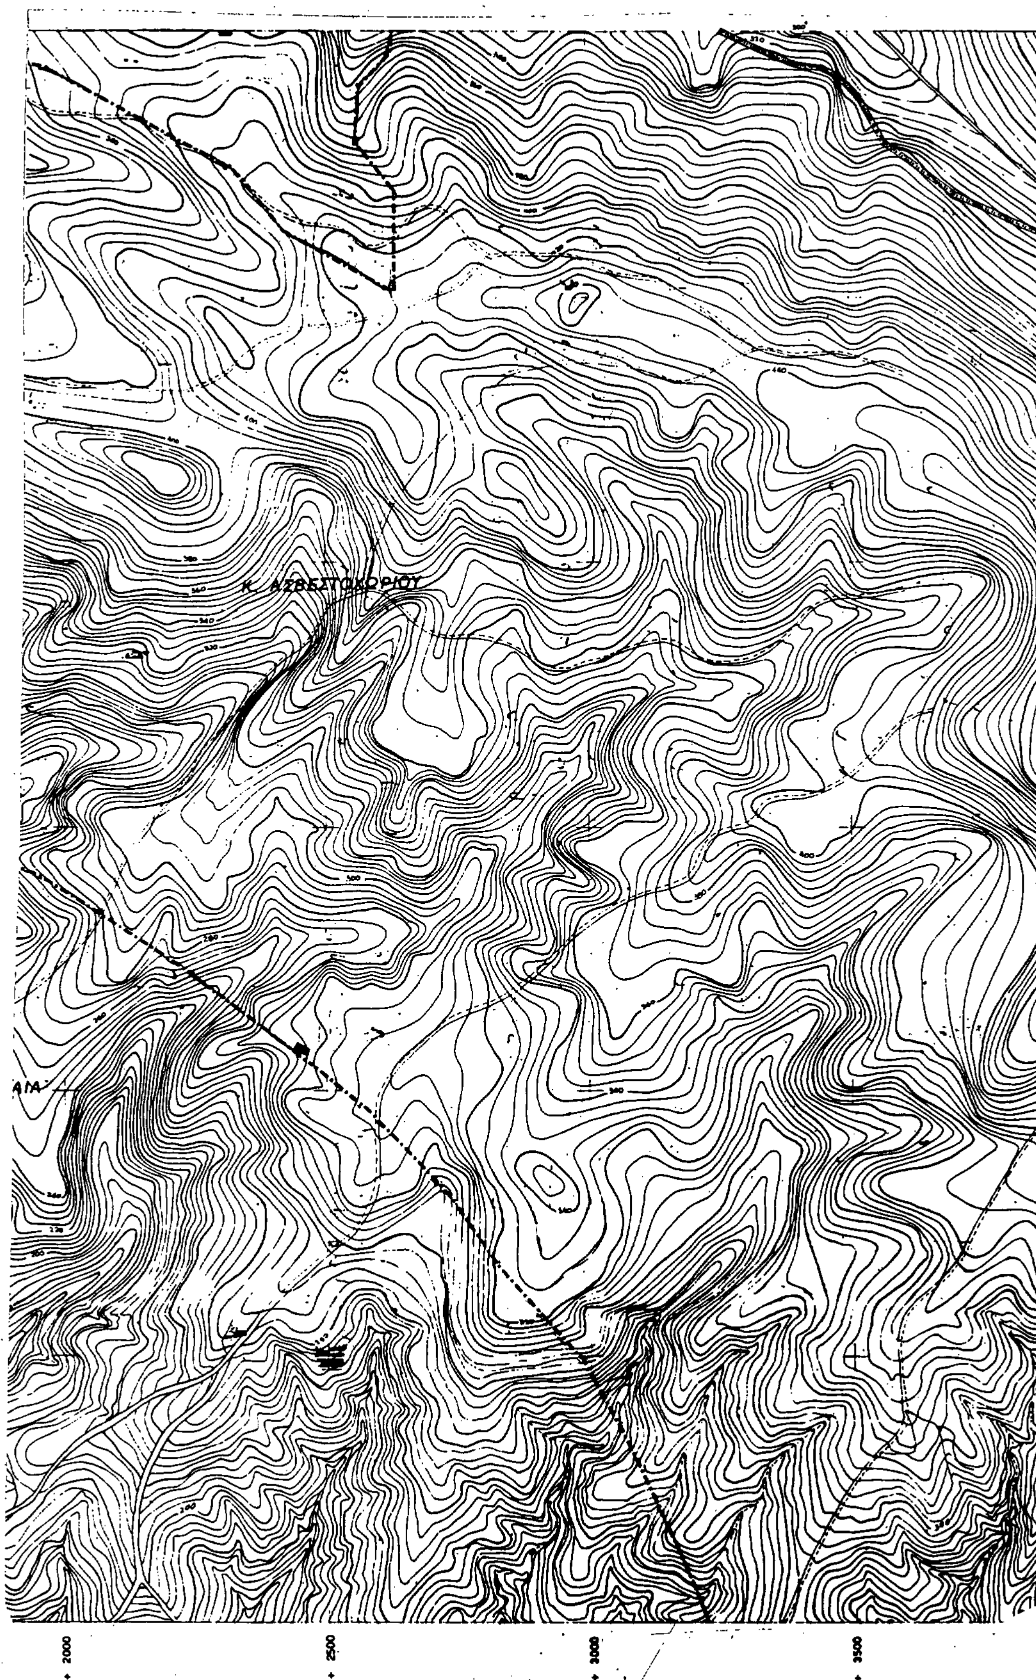
Κ. ΑΣΒΕΣΤΟΧΩΡΙΟΥ
+ 2000
+ 2500
+ 3000
+ 3500

ΥΠ.ΠΕ.ΧΩ.Δ.Ε.

διευθυνση οικισμου θεσσαλονικης

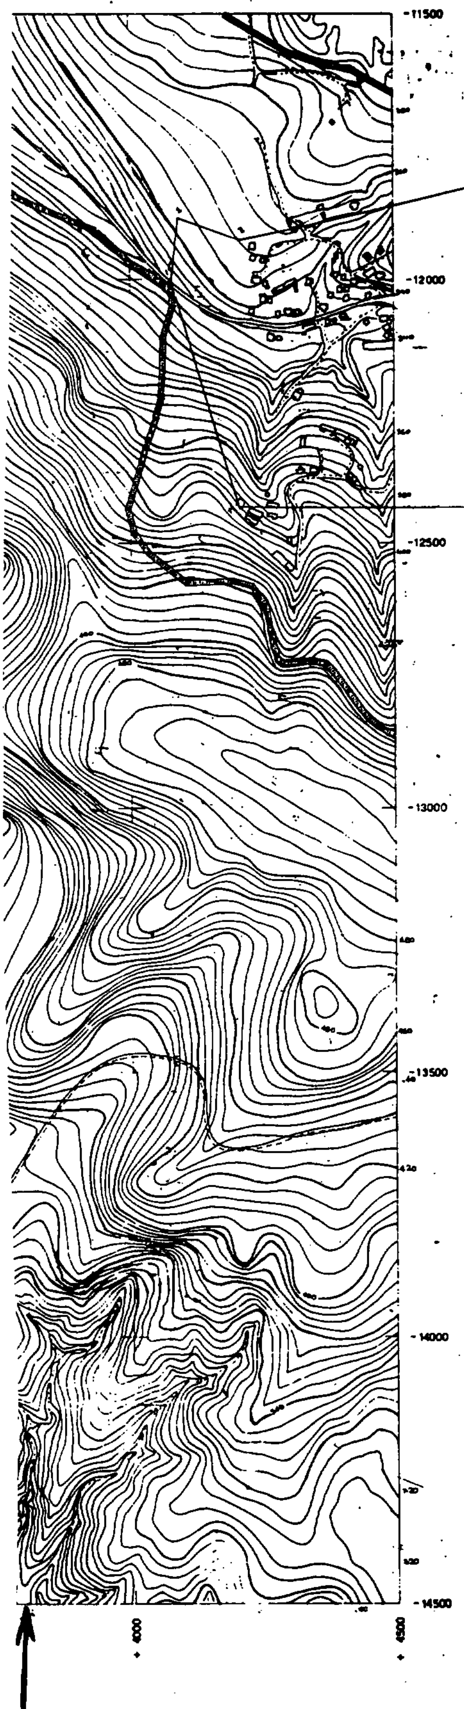

ΥΠΟΜΝΗΜΑ

Ορια σχεδιου πολης - προταση

Ορια Δημων και Κοινοτητων
Municipality and community limits

Ορια περιοχης δικτυου υδρευσης κατα υψομετρικες ζωνες
Limits of supply area according to pumping zones

Βασικοι αγωγοι
Main conduits

Με ροη βαρυτητας υπο πιεση σε κλειστο κυκλωμα
Gravity flow, pressure conduit, looped system


Με ροη βαρυτητας υπο πιεση σε ανοικτο κυκλωμα
Gravity flow, pressure conduit, open system

Με καταθλιψη
Pumped supply

Δεξαμενες αποθηκευσης
Storage tank

Επιγεια δεξαμενη
Surface storage

Αντλιοστασιο
Pumping station

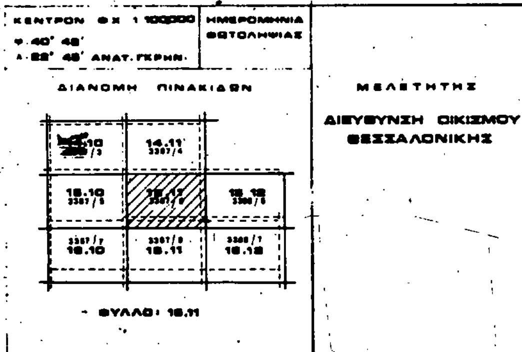

ΤΕΧΝΙΚΗ ΥΠΟΔΟΜΗ


ΧΑΡΤΗΣ Π-2.2.2.	ΥΔΡΕΥΣΗ (οικισμος)
ΚΛΙΜΑΚΑ 1:[illegible]	Δ. ΘΕΣΣΑΛΟΝΙΚΗΣ
ΣΕΠΤΕΜΒΡΙΟΣ 1987	ΝΟΜΟΣ ΘΕΣΣΑΛΟΝΙΚΗΣ

Κ.ΠΥΛΑ

ΦΟΙΝΙΚΑ


Γ. 5765α/93

31 Μαρτίου 1993

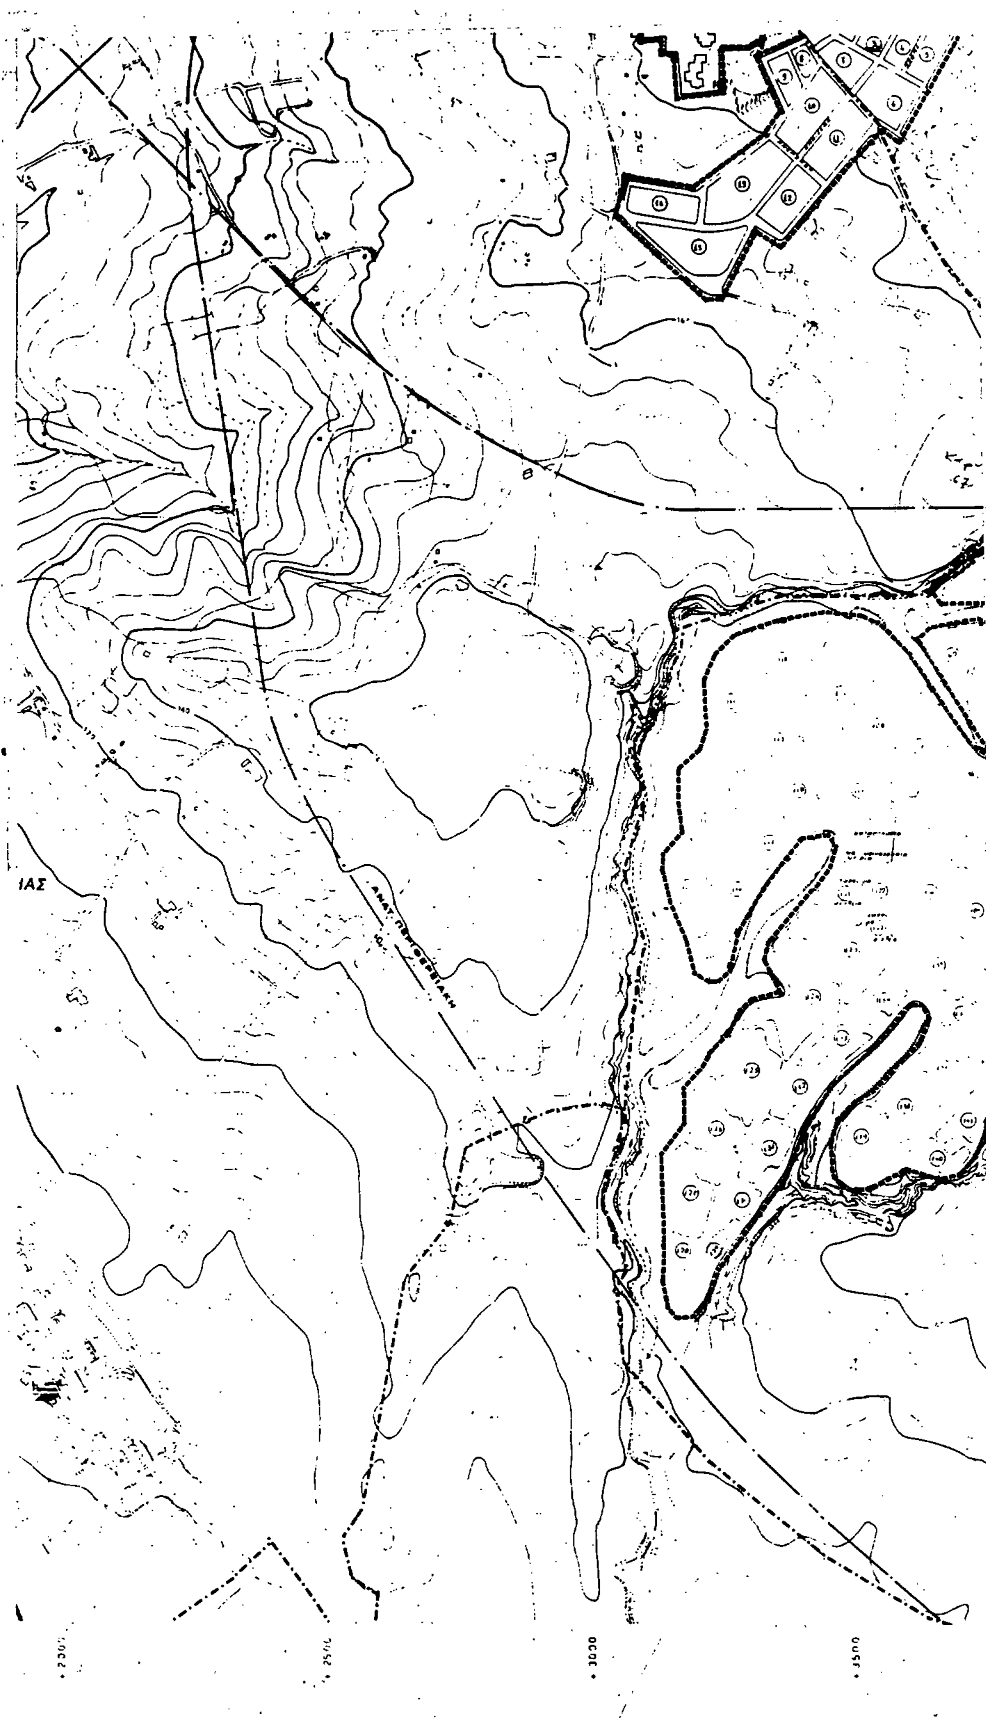

ΥΠ.ΠΕ.ΧΩ.Δ.Ε.

διευθυνση οικισμου θεσσαλονικης

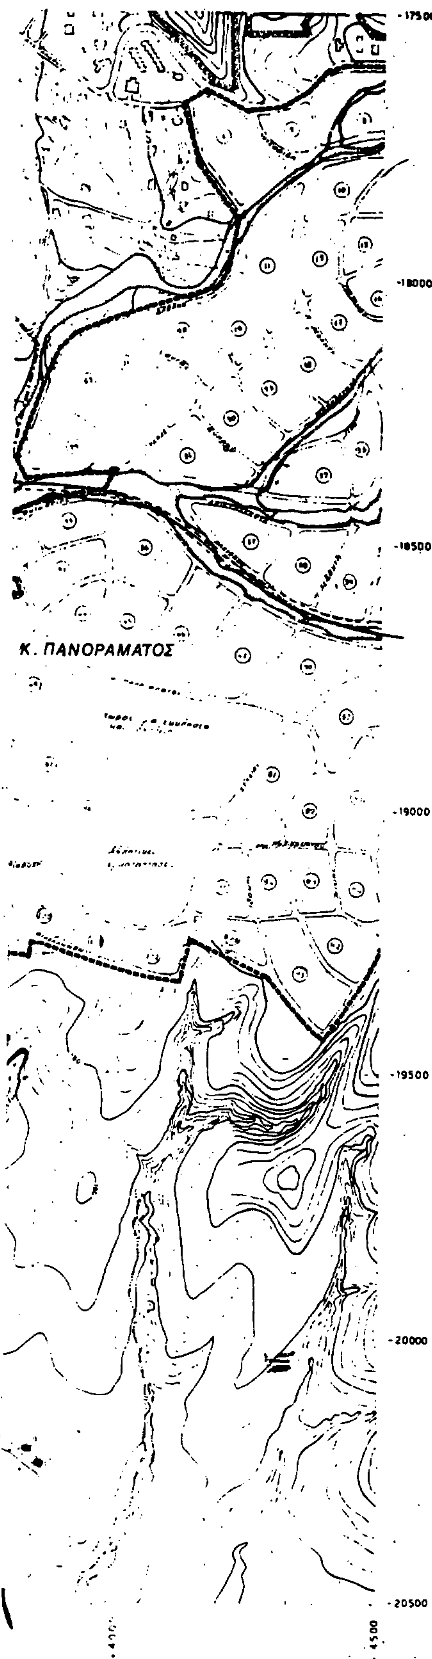

ΥΠΟΜΝΗΜΑ

Ορια Δημων και Κοινοτητων
Municipality and community limits

Ορια σχεδιου πολης - προταση
Town-plan boundaries

Ορια περιοχης με δικτυο ομβριων

Περιοχη εξυπηρετησης με δικτυα ακαθαρτων
Area served by sanitary sewers

Διευθετηση ρεματων με ανοικτη διατομη
Stream with lined bed

Διευθετηση ρεματων με κλειστη διατομη
Culvert


AA Βασικοι αγωγοι ακαθαρτων
Skeleton sanitary sewers

ΑΠ Βασικοι αγωγοι παντορροικου δικτυου
Main sewers of combined system


ΑΤ Συλλεκτηρια ταφρος
Intercepting canal

ΑΟ Βασικοι αγωγοι ομβριων
Main conduits

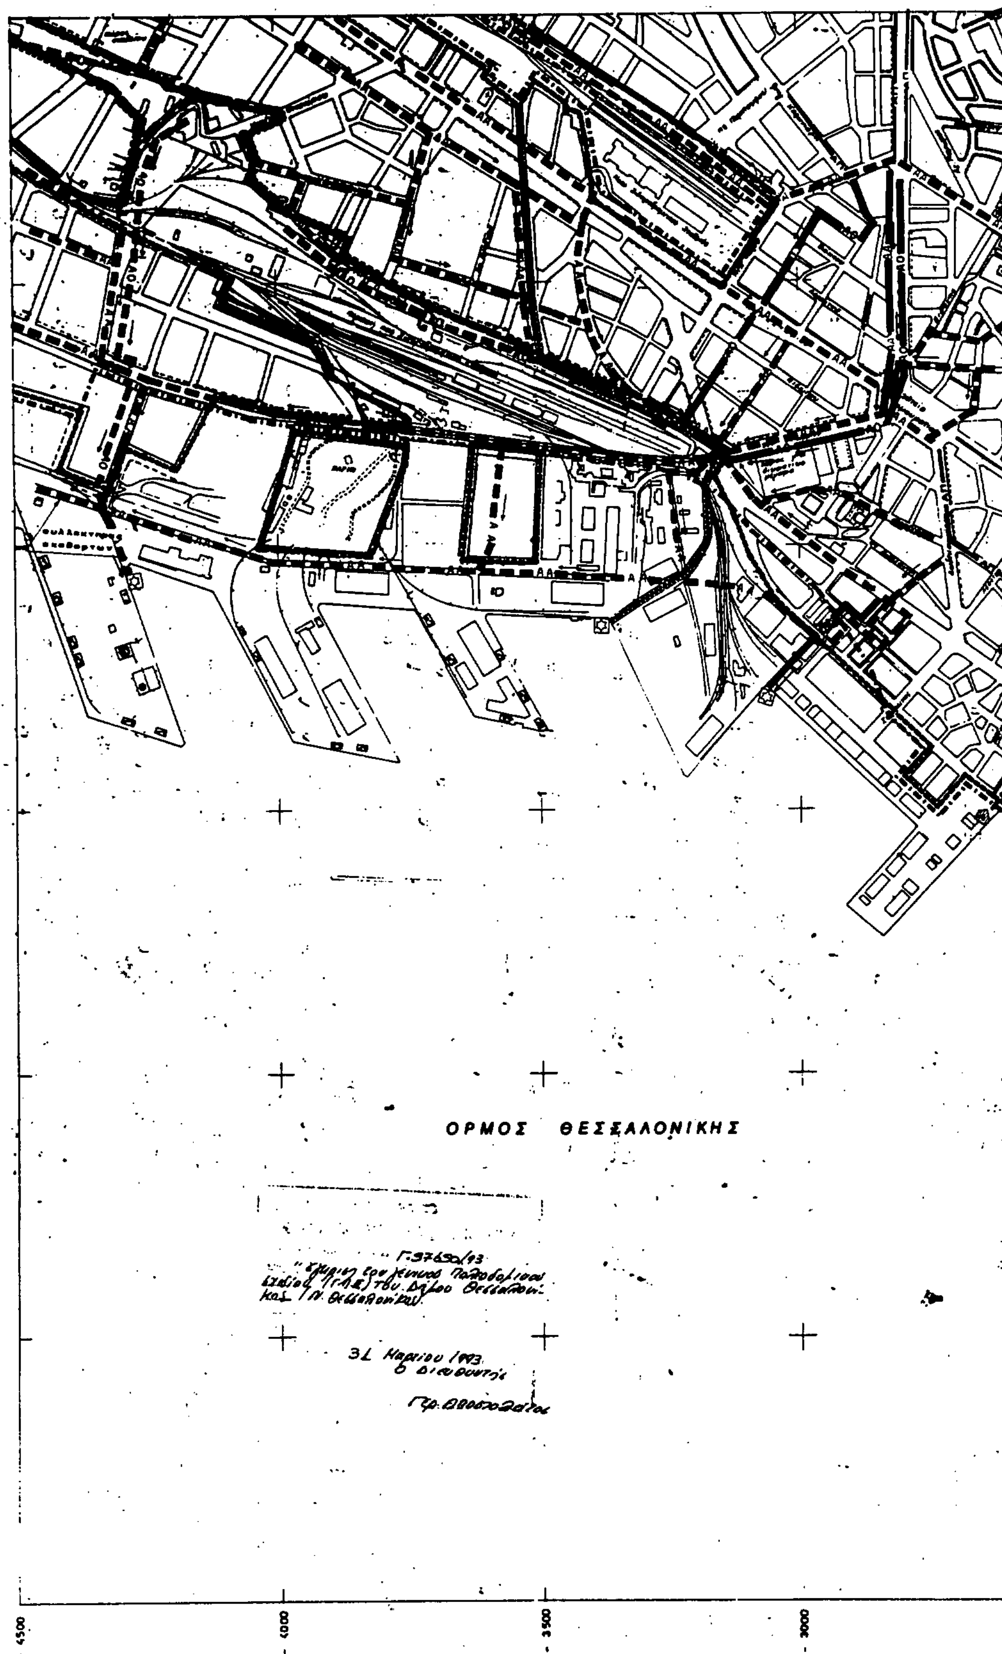


ΟΡΜΟΣ ΘΕΣΣΑΛΟΝΙΚΗΣ
- 4500
- 4000
- 3500
- 3000


Δ. ΣΥΚΕΩΝ
ΕΠΤΑΠΥΡΓΙΟ
Δ. ΘΕΣΣΑΛΟΝΙΚΗΣ
2500
2000
1500
1000

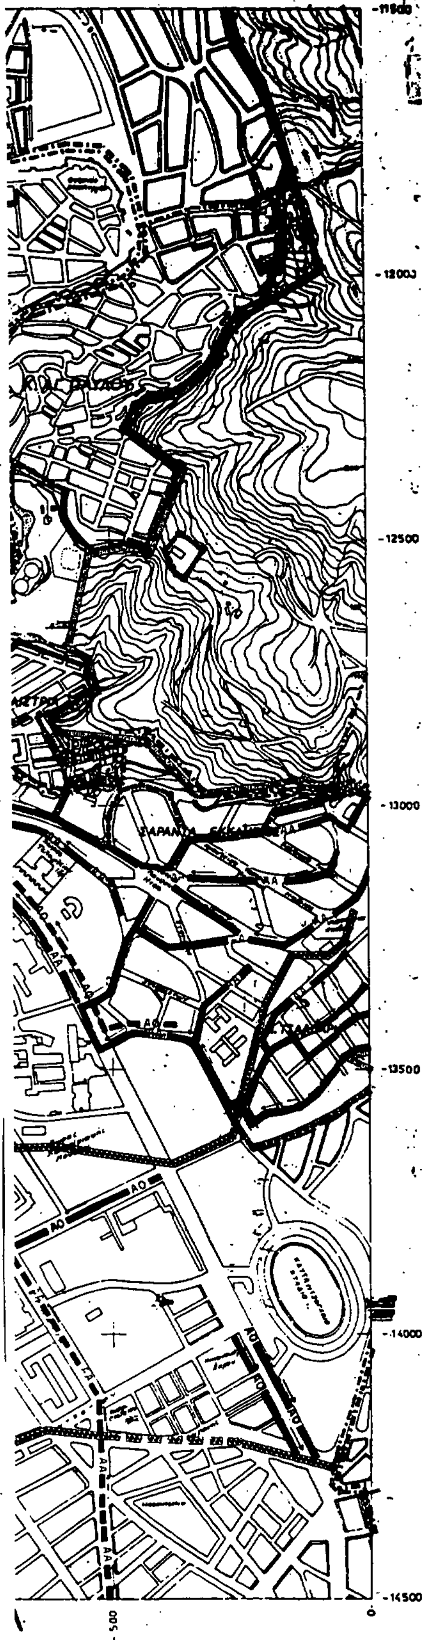

ΥΠ.ΠΕ.ΧΩ.Δ.Ε.

διευθυνση οικισμου θεσσαλονικης

ΥΠΟΜΝΗΜΑ

- Ορια Δημων και Κοινοτητων — Municipality and community limits
- Ορια σχεδιου πολης - προταση — Town-plan boundaries
- Οριο περιοχης με δικτυο ομβριων — District served by rain water system
- Περιοχη εξυπηρετησης με δικτυα ακαθαρτων — Area served by sanitary sewers
- Διευθετηση ρεματων με ανοικτη διατομη — Stream with lined bed
- Διευθετηση ρεματων με κλειστη διατομη — Culvert
- ΑΑ Βασικοι αγωγοι ακαθαρτων — Skeleton sanitory sewers
- ΑΠ Βασικοι αγωγοι παντορροικου δικτυου — Main sewers of combined system
- ΑΟ Βασικοι αγωγοι ομβριων — Skeleton conduits
- Αντλιοστασιο — Pumping station
- Σημειο εκβολης ομβριων — End of storm sewer outlock

ΓΕΝΙΚΟ ΠΟΛΕΟΔΟΜΙΚΟ ΣΧΕΔΙΟ

ΚΕΝΤΡΟΝ ΦΧ 1:100000 | ΗΜΕΡΟΜΗΝΙΑ ΦΩΤΟΛΗΨΙΑΣ

φ 40° 45'

λ 22° 45' ΑΝΑΤ. ΓΚΡΗΝ.

ΔΙΑΝΟΜΗ ΠΙΝΑΚΙΔΩΝ

14.9 3306/4	14.10 3307/3	14.11 3307/4
3306/8 15.9	3307/5 15.10	3307/6 15.11
	3307/7 16.10	3307/8 16.11

ΦΥΛΛΟ : 15.10

ΜΕΛΕΤΗΤΗΣ

ΔΙΕΥΘΥΝΣΗ ΟΙΚΙΣΜΟΥ ΘΕΣΣΑΛΟΝΙΚΗΣ

ΤΕΧΝΙΚΗ ΥΠΟΔΟΜΗ

ΧΑΡΤΗΣ Π-2.3.2. 2.4.2.


ΑΠΟΧΕΤΕΥΣΗ ΟΜΒΡΙΩΝ-ΑΚΑΘΑΡΤΩΝ (οικισμος)

ΚΛΙΜΑΚΑ 1:5000

ΣΕΠΤΕΜΒΡΗΣ 1987


ΔΗΜΟΣ ΘΕΣΣΑΛΟΝΙΚΗΣ

ΝΟΜΟΣ ΘΕΣΣΑΛΟΝΙΚΗΣ

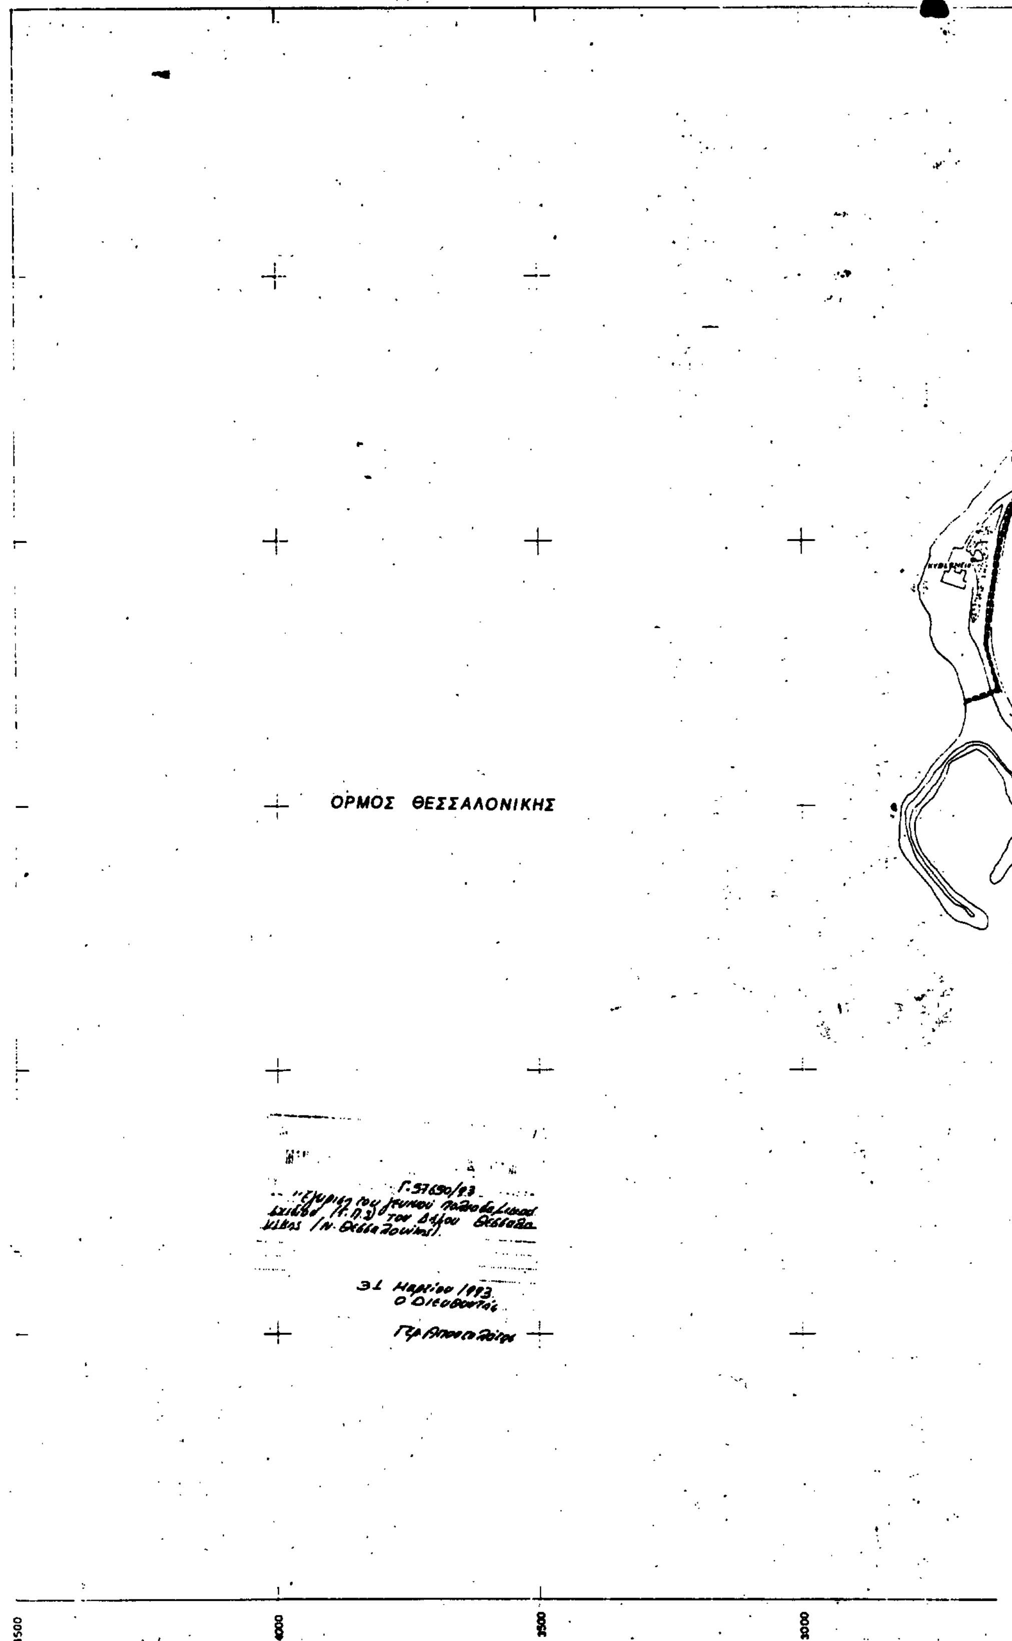
ΟΡΜΟΣ ΘΕΣΣΑΛΟΝΙΚΗΣ
31 Μαρτίου 1993.
Ο Διευθυντής
4500
4000
3500
3000

ΥΠ.ΠΕ.ΧΩ.Δ.Ε.

διευθυνση οικισμου θεσσαλονικης

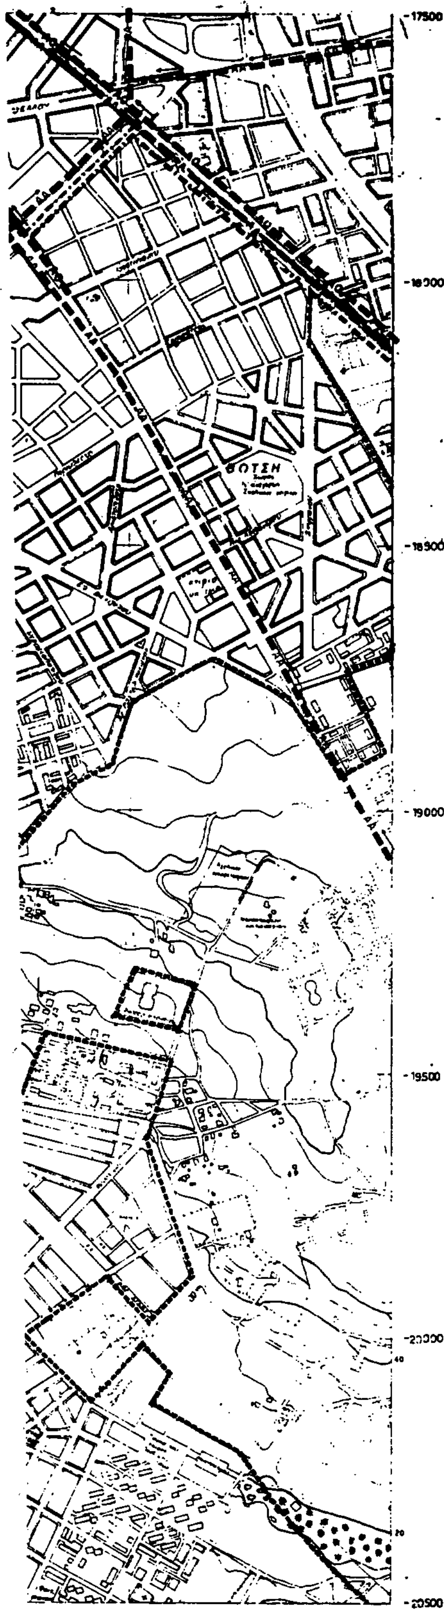

ΥΠΟΜΝΗΜΑ

Ορια Δήμων και Κοινοτήτων
Municipality and community limits

Ορια σχεδίου πόλης · πρόταση
Town-plan boundaries

Ορια περιοχής με δίκτυο ομβρίων

Περιοχή εξυπηρέτησης με δίκτυα ακαθάρτων
Area served by sanitary sewers

Διευθέτηση ρεμάτων με ανοικτή διατομή
Stream with lined bed

Διευθέτηση ρεμάτων με κλειστή διατομή
Culverts

AA Βασικοί αγωγοί ακαθάρτων
Skeleton sanitary sewers

ΑΠ Βασικοί αγωγοί παντορροϊκού δικτύου
Main sewers of combined system

ΑΟ Βασικοί αγωγοί ομβρίων

Σημείο εκβολής ομβρίων
End of storm sewer outlet

ΓΕΝΙΚΟ ΠΟΛΕΟΔΟΜΙΚΟ ΣΧΕΔΙΟ

ΚΕΝΤΡΟΝ ΦΧ 1:100000 | ΗΜΕΡΟΜΗΝΙΑ ΦΩΤΟΛΗΨΙΑΣ
φ 40° 45
λ 22° 45 ΑΝΑΤ. ΓΚΡΗΝ.

ΔΙΑΝΟΜΗ ΠΙΝΑΚΙΔΩΝ

3387/7 16.10	3387/8 16.11
3387/1 17.10	3387/2 17.11
3387/3 18.10	3387/4 18.11

ΦΥΛΛΟ : 17.10

ΜΕΛΕΤΗΤΗΣ

ΔΙΕΥΘΥΝΣΗ ΟΙΚΙΣΜΟΥ ΘΕΣΣΑΛΟΝΙΚΗΣ

ΤΕΧΝΙΚΗ ΥΠΟΔΟΜΗ


ΧΑΡΤΗΣ Π-2.3.2. / 2.4.2.

ΑΠΟΧΕΤΕΥΣΗ ΟΜΒΡΙΩΝ-ΑΚΑΘΑΡΤΩΝ (οικισμός)


ΚΛΙΜΑΚΑ 1:5000

ΣΕΠΤΕΜΒΡΗΣ 1987

ΔΗΜΟΣ ΘΕΣΣΑΛΟΝΙΚΗΣ
ΝΟΜΟΣ ΘΕΣΣΑΛΟΝΙΚΗΣ

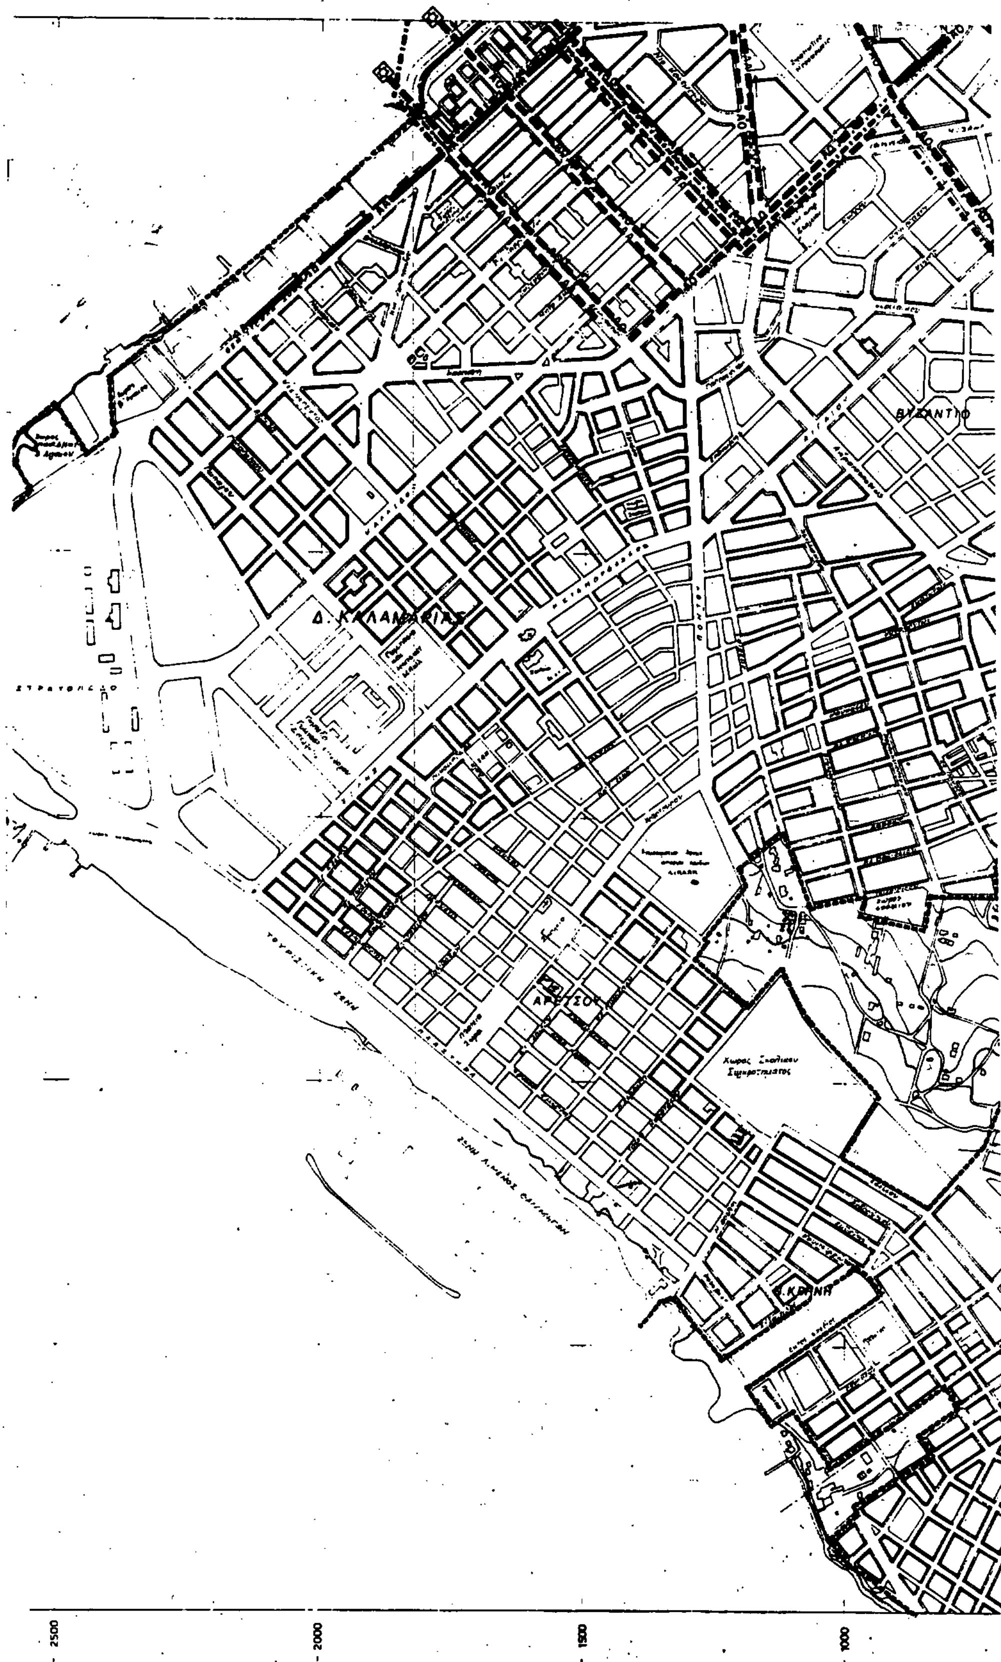

2500 2000 1500 1000

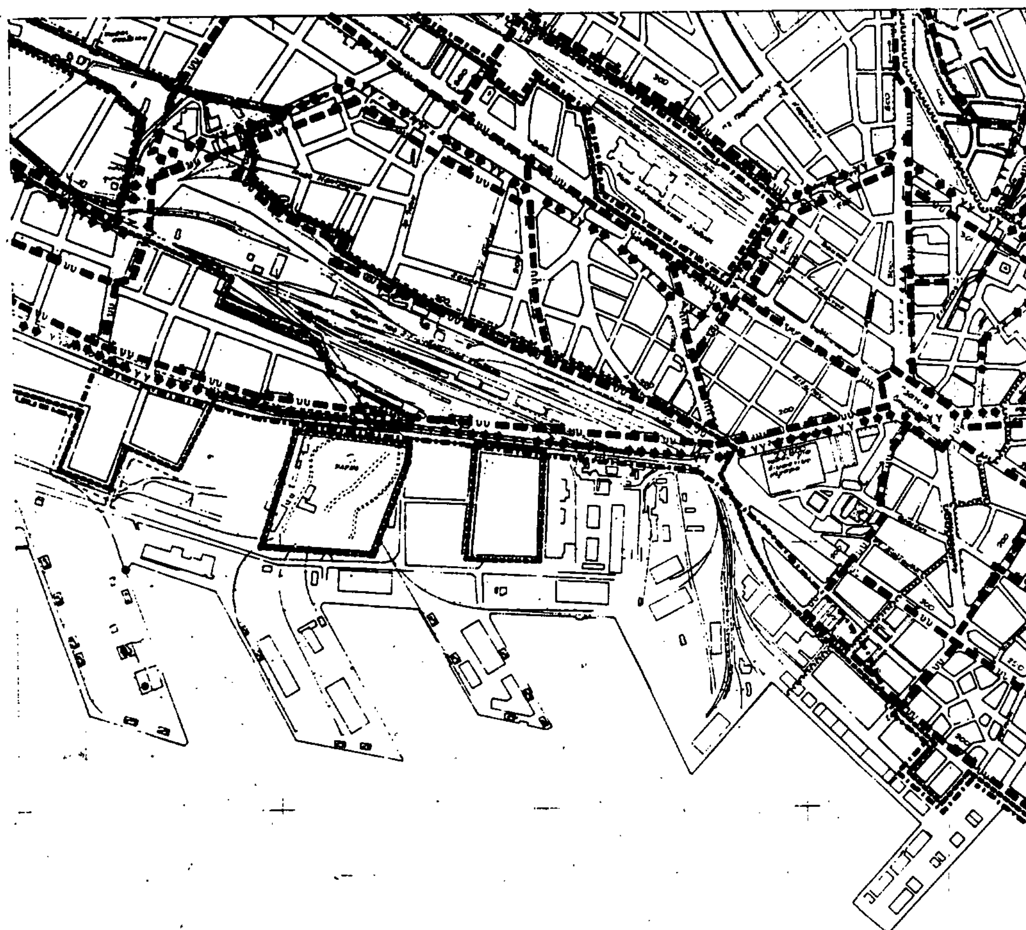

ΟΡΜΟΣ ΘΕΣΣΑΛΟΝΙΚΗΣ

Γ-57650/93


31 Μαρτίου 1993
Ο Διευθυντής

4500 4000 3500 3000


Δ. ΣΥΚΕΩΝ
Δ. ΘΕΣΣΑΛΟΝΙΚΗΣ
ΕΠΤΑΠΥΡΓΙΟ
2500
2000
1500
1000

ΥΠ.ΠΕ.ΧΩ.Δ.Ε.

διευθυνση οικισμου θεσσαλονικης

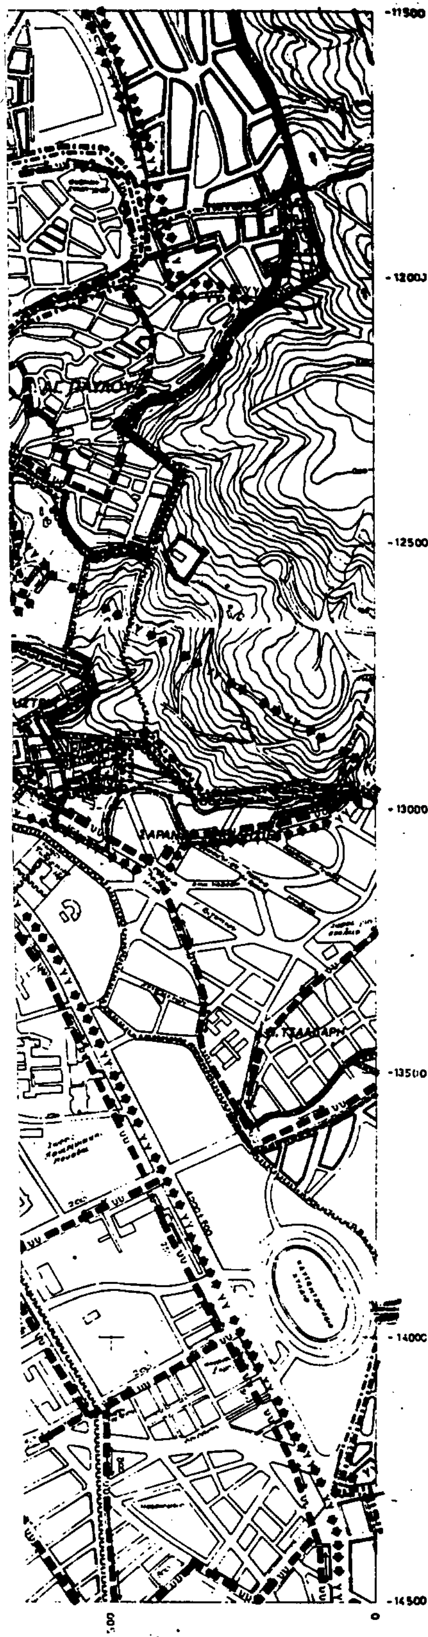

ΥΠΟΜΝΗΜΑ

Όρια σχεδίου πόλης - πρόταση

Όρια Δήμων και Κοινοτήτων
Municipality and community limits

Όρια περιοχής [illegible]
Limits of supply area according to pumping [illegible]

Βασικοί αγωγοί
Main conduits

Με ροή βαρύτητας υπό πίεση σε κλειστό κύκλωμα
Gravity flow, pressure conduit closed system

Με ροή βαρύτητας υπό πίεση σε ανοικτό κύκλωμα
Gravity flow, pressure conduit open system

Με καταθλίψη
Pumped supply

Δεξαμενές αποθηκεύσεως
Storage tank

Επίγεια δεξαμενή
Surface storage

Αντλιοστάσιο
Pumping station

ΓΕΝΙΚΟ ΠΟΛΕΟΔΟΜΙΚΟ ΣΧΕΔΙΟ

ΚΕΝΤΡΟΝ Φ.Χ. 1:100000
φ 40° 46'
λ 22° 46' ΑΝΑΤ. ΓΚΡΗΝ.

ΗΜΕΡΟΜΗΝΙΑ ΦΩΤΟΛΗΨΙΑΣ

ΔΙΑΝΟΜΗ ΠΙΝΑΚΙΔΩΝ

14.9 3306/4	14.10 3307.3	14.11 3307.4
3306.6 15.9	3307.5 15.10	3307.6 15.11
	3307.7 16.10	3307.8 16.11

ΦΥΛΛΟ : 15.10

ΜΕΛΕΤΗΤΗΣ

ΔΙΕΥΘΥΝΣΗ ΟΙΚΙΣΜΟΥ ΘΕΣΣΑΛΟΝΙΚΗΣ

ΤΕΧΝΙΚΗ ΥΠΟΔΟΜΗ

ΧΑΡΤΗΣ


Π-2.2.2. ΥΔΡΕΥΣΗ (οικισμος)


ΚΛΙΜΑΚΑ 1:5000

ΣΕΠΤΕΜΒΡΗΣ 1987

Δ. ΘΕΣΣΑΛΟΝΙΚΗΣ


ΝΟΜΟΣ ΘΕΣΣΑΛΟΝΙΚΗΣ

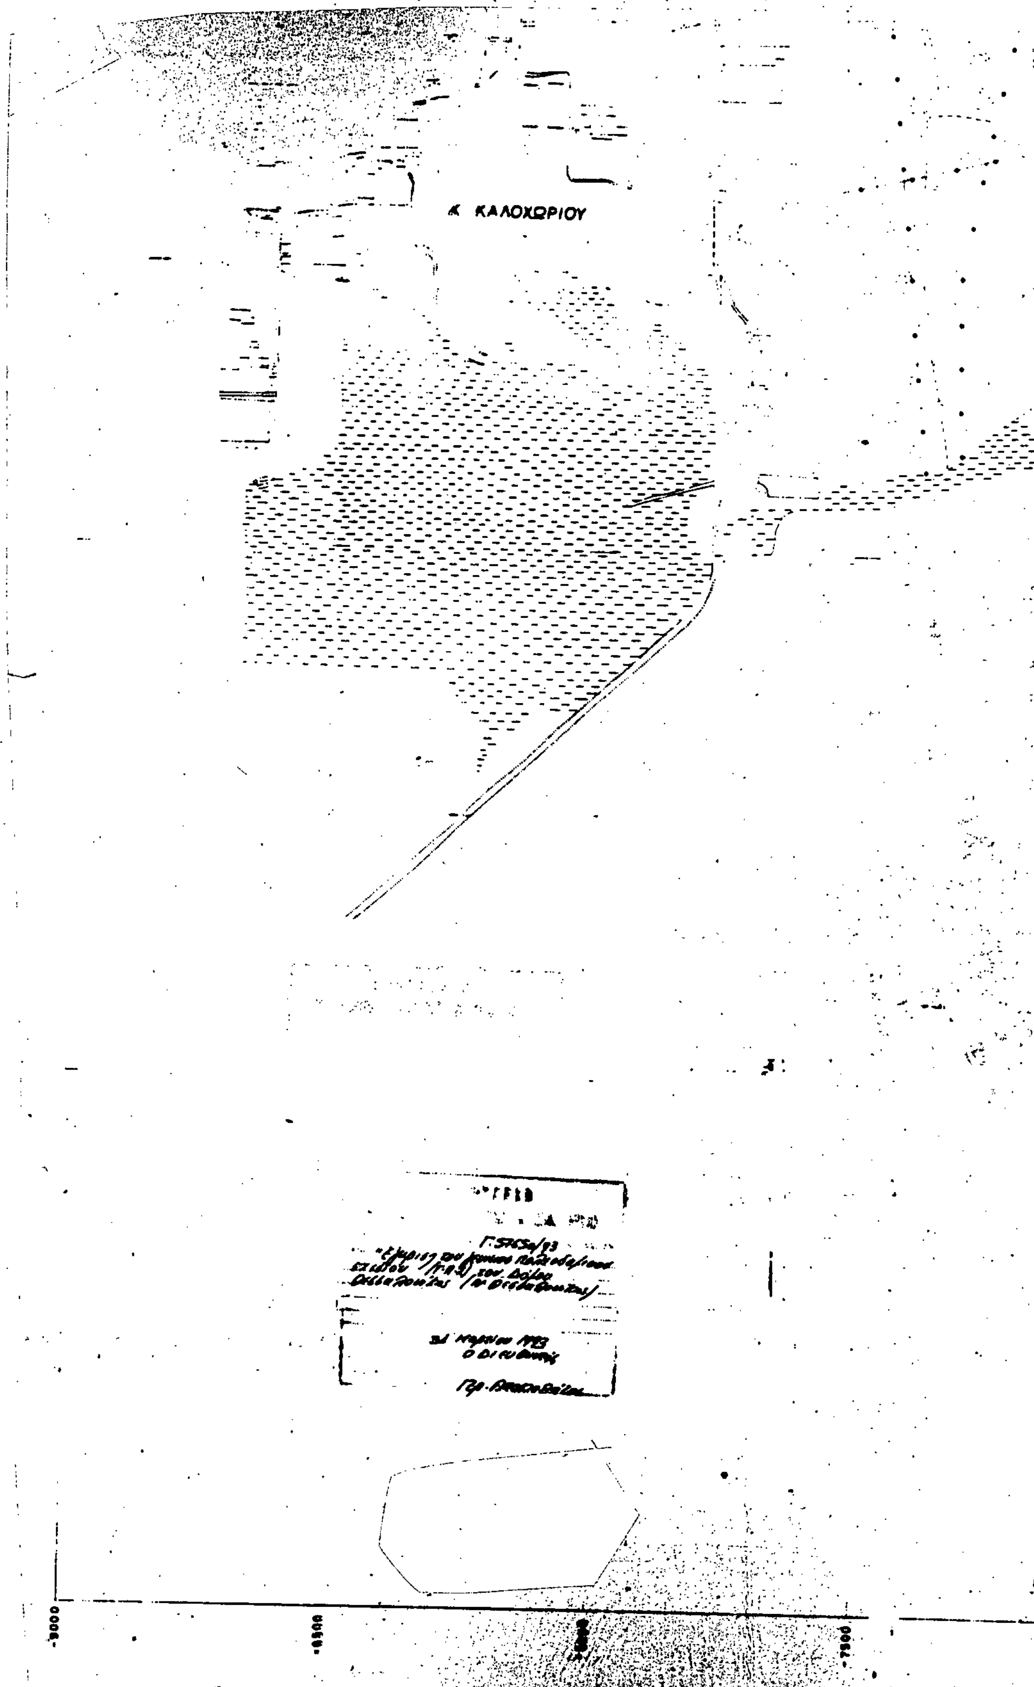
Κ. ΚΑΛΟΧΩΡΙΟΥ

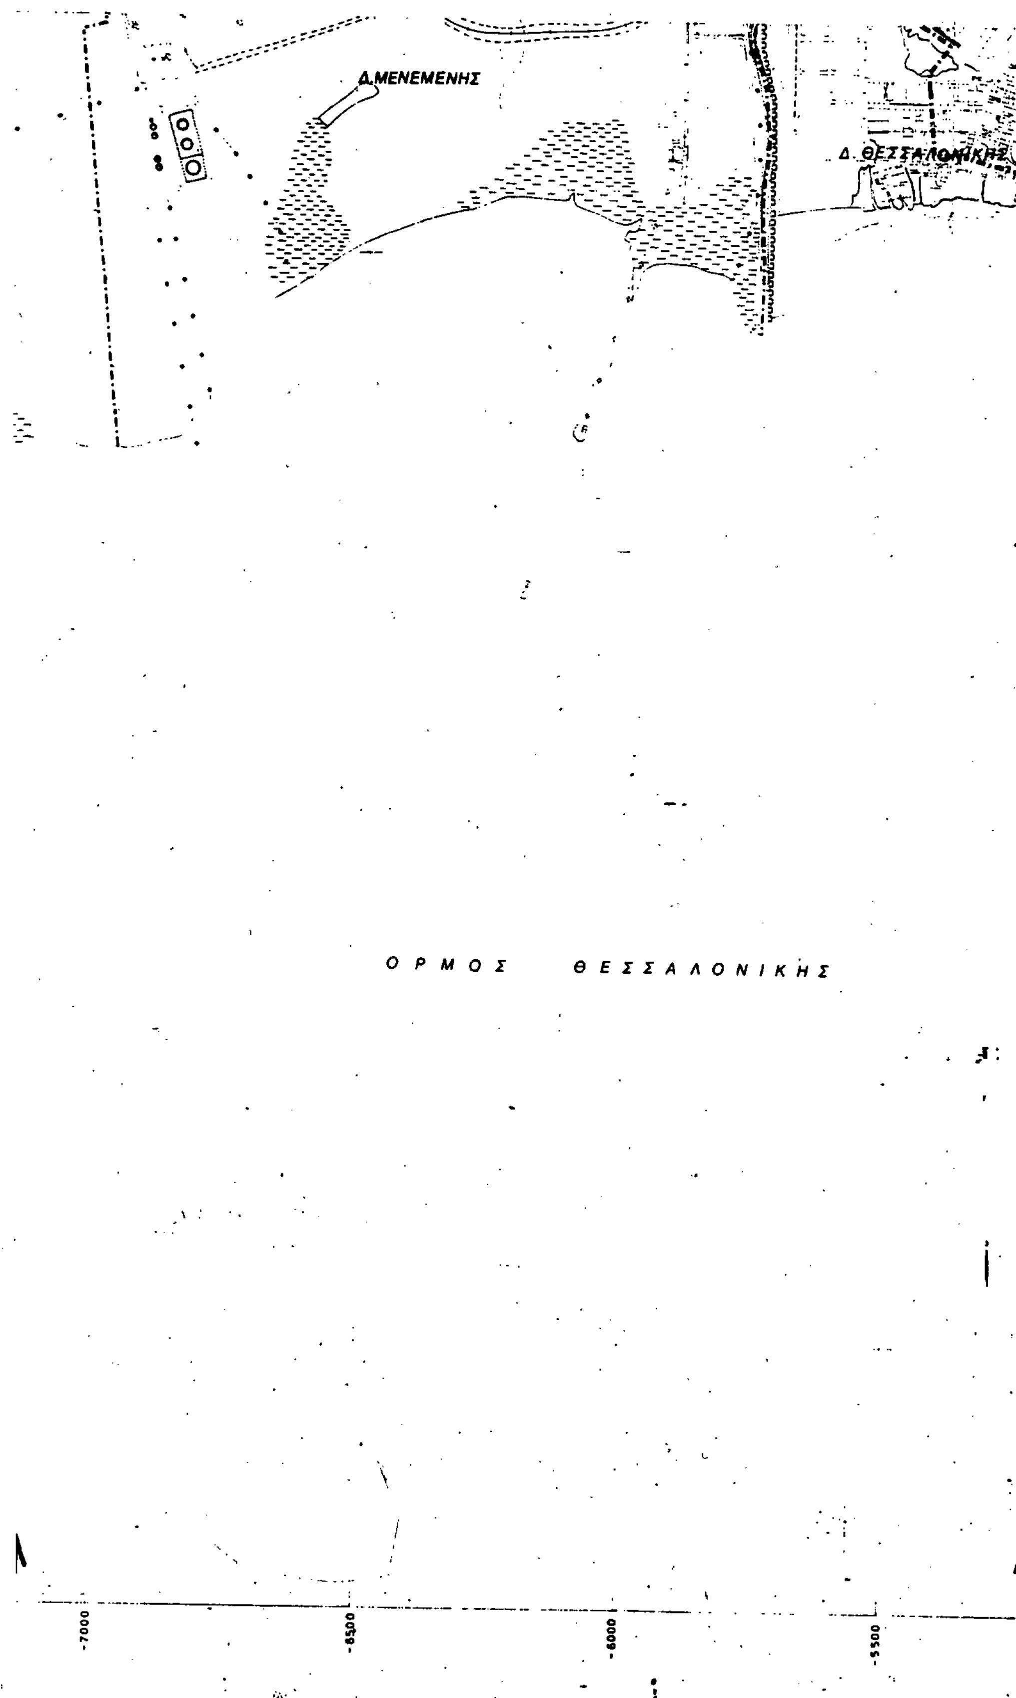
Δ.ΜΕΝΕΜΕΝΗΣ
Δ. ΘΕΣΣΑΛΟΝΙΚΗΣ
Ο Ρ Μ Ο Σ   Θ Ε Σ Σ Α Λ Ο Ν Ι Κ Η Σ
-7000
-6500
-6000
-5500

ΥΠ.ΠΕ.ΧΩ.Δ.Ε.

διευθυνση οικισμου θεσσαλονικης

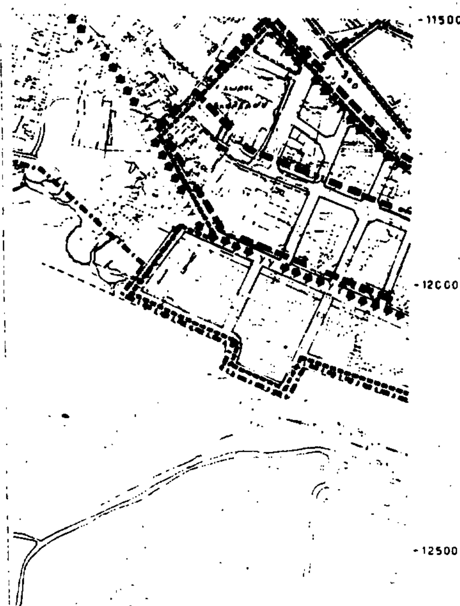

-13000

-13500

-14000

-14500

-5000

-4500

ΥΠΟΜΝΗΜΑ

Ορια σχεδιου πολης - προταση
Town plan limits

Ορια Δημων και Κοινοτητων
Municipality and community limits

Ορια περιοχης δικτυου υδρευσης κατα υψομετρικες ζωνες
Limits of supply area according to pumping levels

Βασικοι αγωγοι
Main conduits

Με ροη βαρυτητας υπο πιεση σε κλειστο κυκλωμα
Gravity flow, pressure conduit, closed system

Με ροη βαρυτητας υπο πιεση σε ανοικτο κυκλωμα
Gravity flow, pressure conduit open system

Με καταθλιψη
Pumped supply

Δεξαμενες αποθηκευσης
Storage tank


Επιγεια δεξαμενη
Surface storage

Αντλιοστασιο
Pumping station

ΓΕΝΙΚΟ ΠΟΛΕΟΔΟΜΙΚΟ ΣΧΕΔΙΟ

ΚΕΝΤΡΟΝ ΦΧ 1:100000 φ.40° 48' λ.22° 48' ΑΝΑΤ. ΓΚΡΗΝ.	ΗΜΕΡΟΜΗΝΙΑ ΦΩΤΟΛΗΨΙΑΣ

ΔΙΑΝΟΜΗ ΠΙΝΑΚΙΔΩΝ

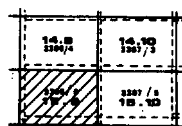


ΦΥΛΛΟ : 15.9

ΜΕΛΕΤΗΤΗΣ

ΔΙΕΥΘΥΝΣΗ ΟΙΚΙΣΜΟΥ ΘΕΣΣΑΛΟΝΙΚΗΣ

ΤΕΧΝΙΚΗ ΥΠΟΔΟΜΗ


ΧΑΡΤΗΣ Π-2.2.2.	ΥΔΡΕΥΣΗ (οικισμος)
ΚΛΙΜΑΚΑ 1:5000	Δ. ΘΕΣΣΑΛΟΝΙΚΗΣ
ΣΕΠΤΕΜΒΡΗΣ 1987	ΝΟΜΟΣ ΘΕΣΣΑΛΟΝΙΚΗΣ

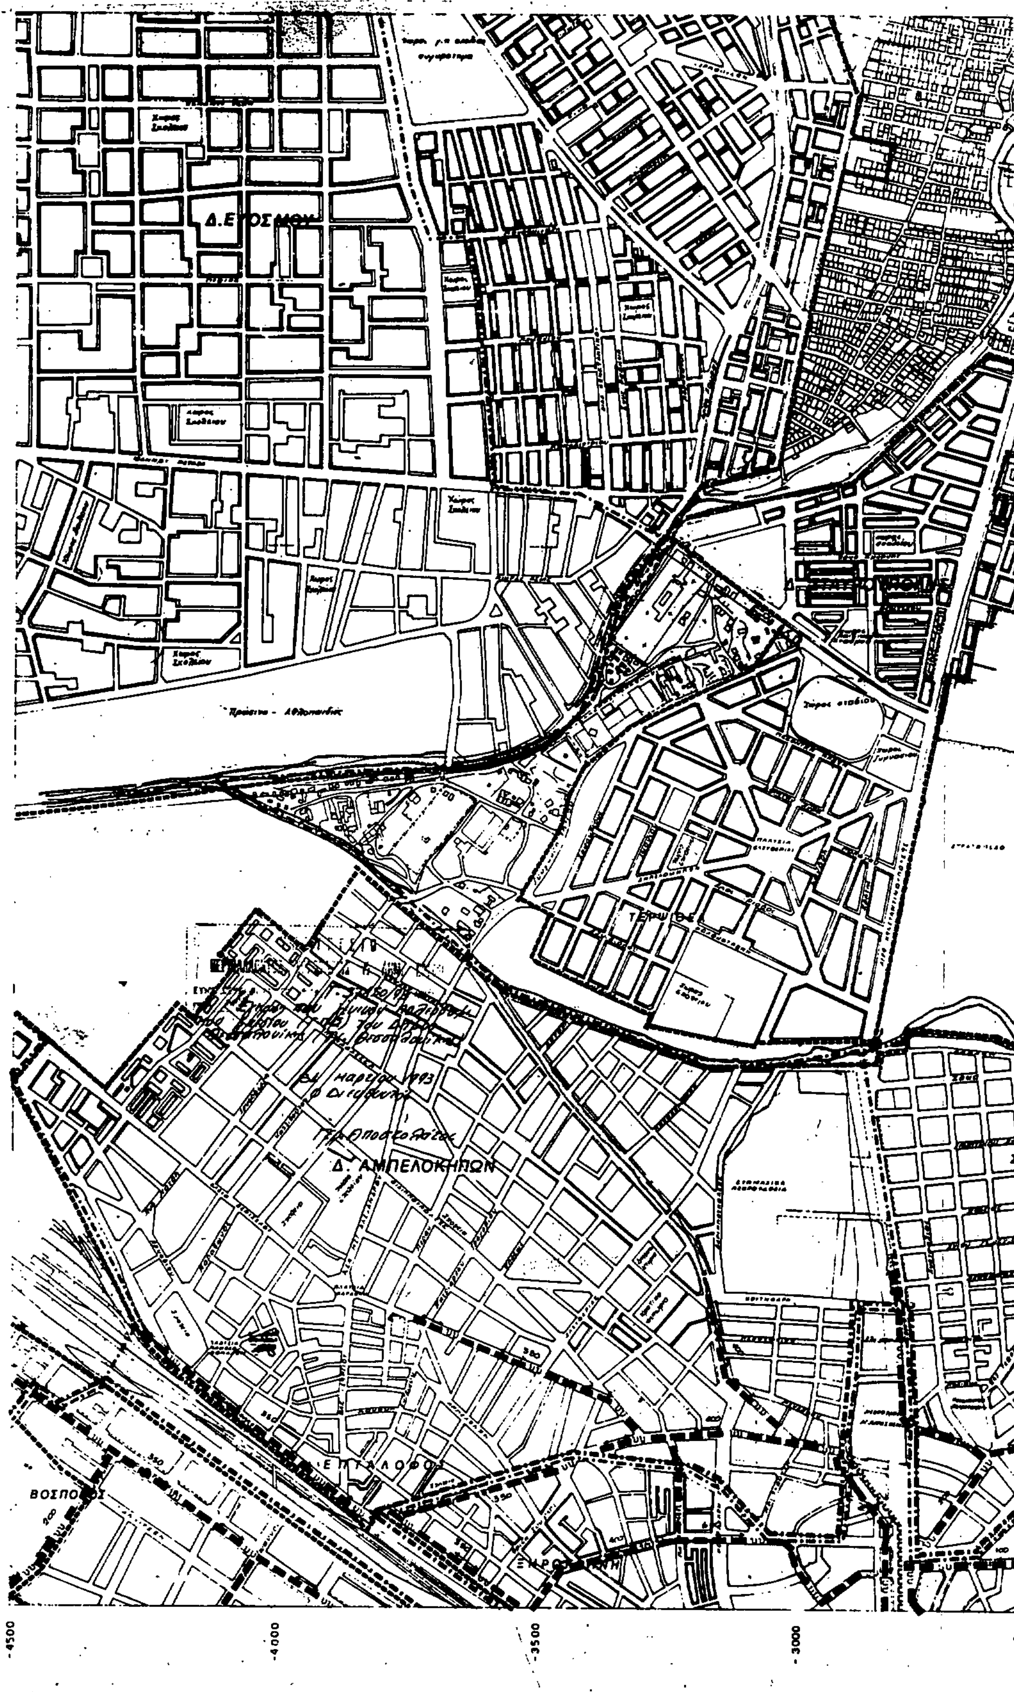
Δ. ΕΥΟΣΜΟΥ
Δ. ΑΜΠΕΛΟΚΗΠΩΝ
-4500
-4000
-3500
-3000


Δ. ΣΥΚΕΩΝ
-2500
-2000
-1500
-1000

ΥΠ.ΠΕ.ΧΩ.Δ.Ε.

διευθυνση οικισμου θεσσαλονικης

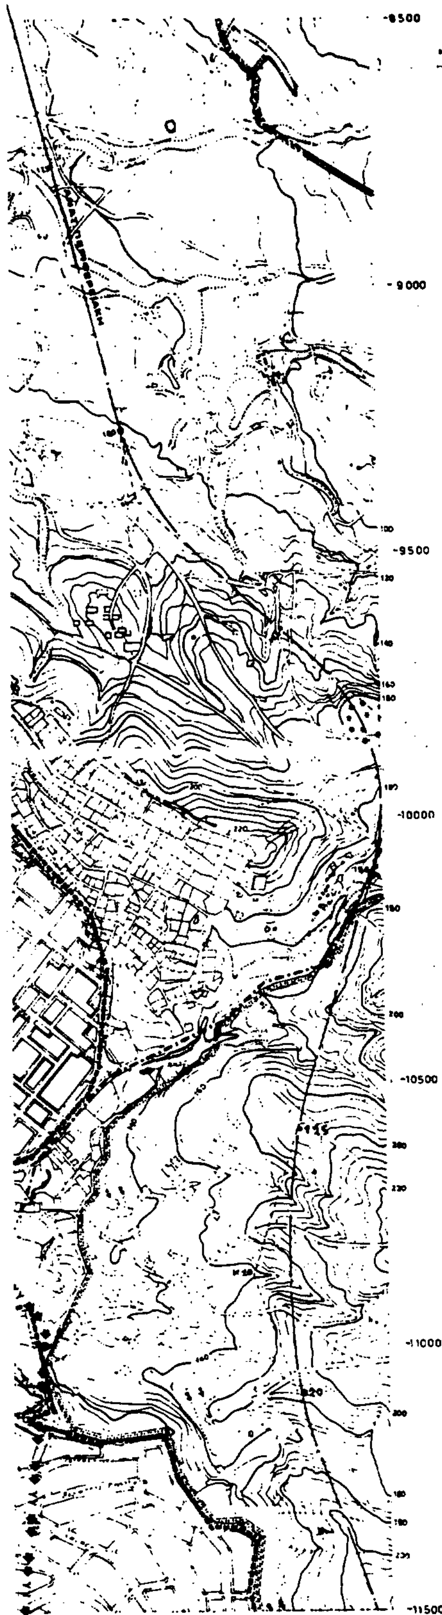

ΥΠΟΜΝΗΜΑ

Ορια σχεδιου πολης
Town plan limits

Ορια Δημων και Κοινοτητων
Municipality and community limits

Ορια περιοχης δικτυου υδρευσης κατα υψομετρικες ζωνες
Limits of supply area according to pumping levels

Βασικοι αγωγοι
Main conduits

Με ροη βαρυτητας υπο πιεση σε κλειστο κυκλωμα
Gravity flow, pressure conduit, closed system

Με ροη βαρυτητας υπο πιεση σε ανοικτο κυκλωμα
Gravity flow, pressure conduit open system

Με καταθλιψη
Pumped supply

Δεξαμενες αποθηκευσης
Storage tank

Επιγεια δεξαμενη
Surface storage

Αντλιοστασιο
Pumping station

ΓΕΝΙΚΟ ΠΟΛΕΟΔΟΜΙΚΟ ΣΧΕΔΙΟ

ΚΕΝΤΡΟΝ ΦΧ 1:100000
φ. 40° 45'
λ. 22° 45' ΑΝΑΤ. ΓΚΡΗΝ.

ΗΜΕΡΟΜΗΝΙΑ ΦΩΤΟΛΗΨΙΑΣ

ΔΙΑΝΟΜΗ ΠΙΝΑΚΙΔΩΝ

13.9 3306/3	13.10 3307/1	13.11 3307/2
14.9 3306/4	14.10 3307/3	14.11 3307/4
3306/6 15.9	3307/5 15.10	3307/6 15.11

ΦΥΛΛΟ: 14.10

ΜΕΛΕΤΗΤΗΣ

ΔΙΕΥΘΥΝΣΗ ΟΙΚΙΣΜΟΥ ΘΕΣΣΑΛΟΝΙΚΗΣ

ΤΕΧΝΙΚΗ ΥΠΟΔΟΜΗ

ΧΑΡΤΗΣ

Π-2.2.2.

ΥΔΡΕΥΣΗ (οικισμος)


ΚΛΙΜΑΚΑ 1:5000

ΣΕΠΤΕΜΒΡΙΟΣ 1987

Δ. ΘΕΣΣΑΛΟΝΙΚΗΣ

ΝΟΜΟΣ ΘΕΣΣΑΛΟΝΙΚΗΣ

– Δ. ΠΥΛΑΙΑΣ

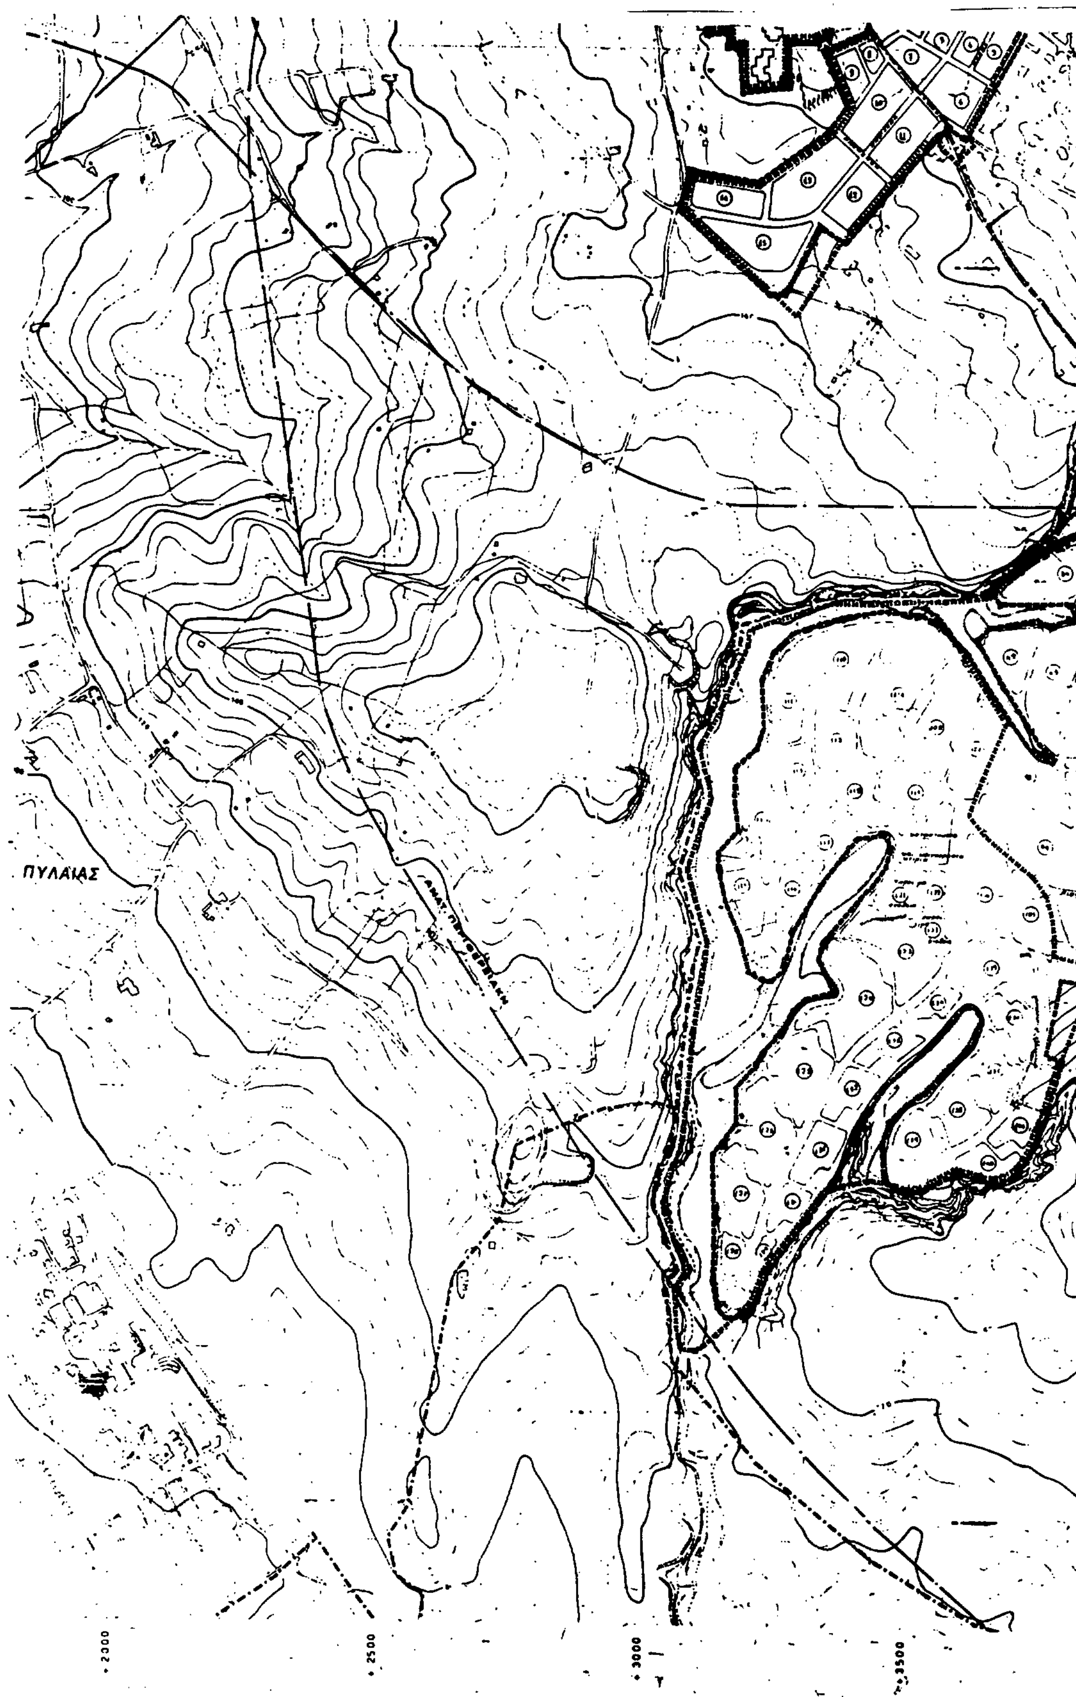


+ 2300

+ 2500

+ 3000

+ 3500

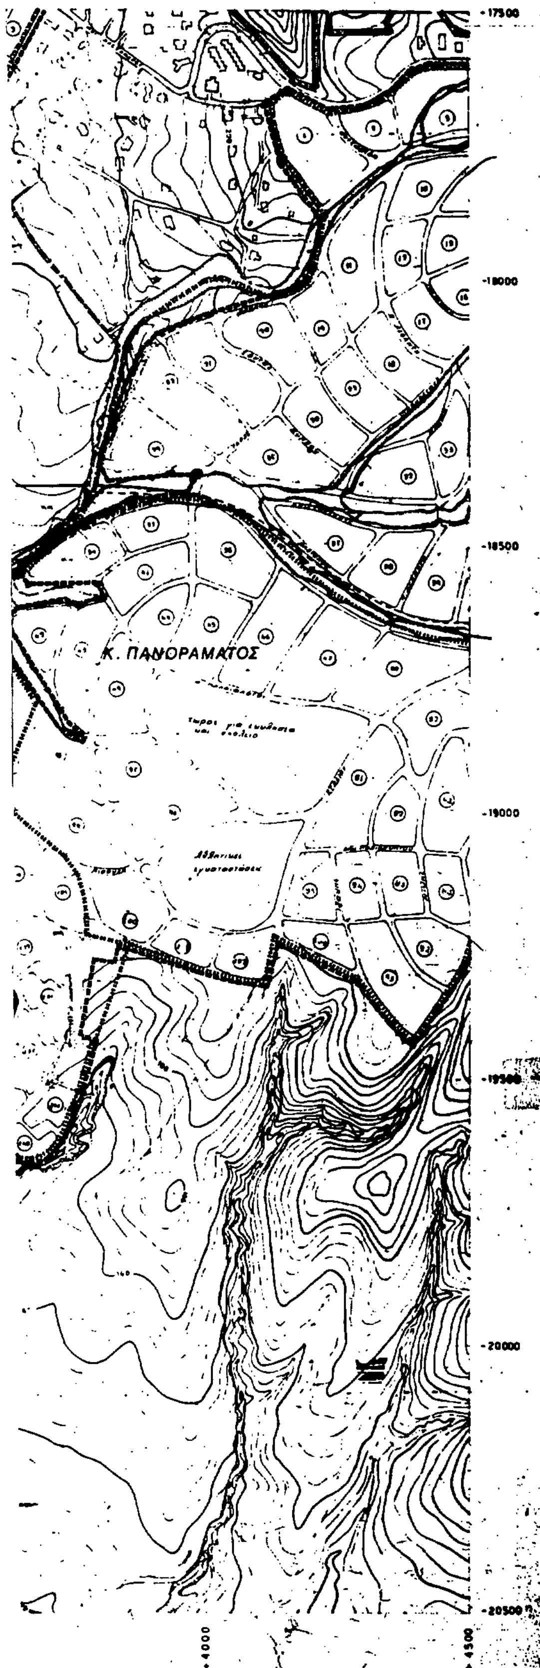

ΥΠ.ΠΕ.ΧΩ.Δ.Ε.

διευθυνση οικισμου θεσσαλονικης

ΥΠΟΜΝΗΜΑ

- Ορια εγκεκριμενου σχεδιου πολης
  Town plan limits
- Ορια Δημων και Κοινοτητων
  Municipality and community limits
- Ορια σχεδιου πολης – προταση
  Town plan limits
- Χωροι καταλληλοι για συγκεντρωση πληθυσμου σε περιπτωση σεισμου
  Gathering spaces for population in case of earthquake
  1. ....
  2. ....
- Χωροι προσυγκεντρωσης πληθυσμου σε περιπτωση σεισμου.
- Πυροσβεστικοι σταθμοι
  Fire stations
- Χωροι περιθαλψης
  Public health installations

ΓΕΝΙΚΟ ΠΟΛΕΟΔΟΜΙΚΟ ΣΧΕΔΙΟ

ΚΕΝΤΡΟΝ Φ.Χ 1:100000 φ. 40° 45' λ. 22°. 45' ΑΝΑΤ. ΓΚΡΗΝ.	ΗΜΕΡΟΜΗΝΙΑ ΦΩΤΟΛΗΨΙΑΣ


ΔΙΑΝΟΜΗ ΠΙΝΑΚΙΔΩΝ



ΜΕΛΕΤΗΤΗΣ
ΔΙΕΥΘΥΝΣΗ ΟΙΚΙΣΜΟΥ
ΘΕΣΣΑΛΟΝΙΚΗΣ


ΑΣΦΑΛΕΙΑ - ΠΡΟΣΤΑΣΙΑ

ΧΑΡΤΗΣ	
Π-3.2	ΠΡΟΣΤΑΣΙΑ ΑΠΟ ΣΕΙΣΜΟ (οικισμος)
ΚΛΙΜΑΚΑ 1:5000	ΔΗΜΟΣ ΘΕΣΣΑΛΟΝΙΚΗΣ
ΑΥΓΟΥΣΤΟΣ 1987	ΝΟΜΟΣ ΘΕΣΣΑΛΟΝΙΚΗΣ

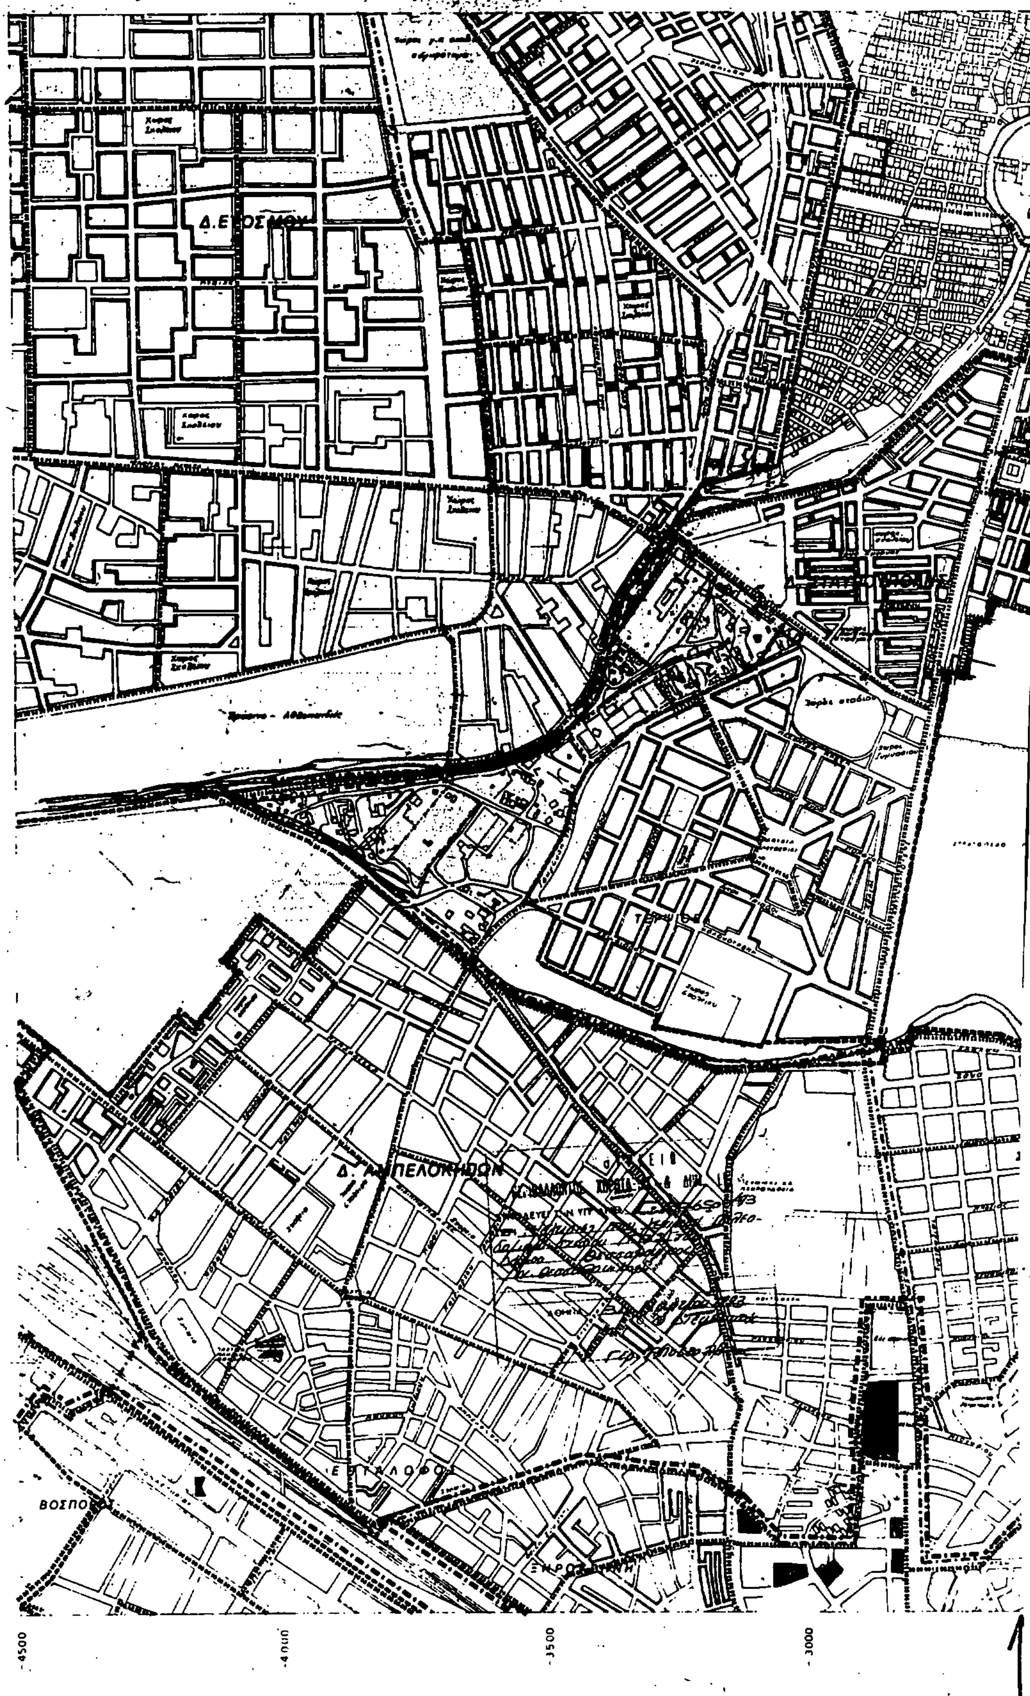

1


Δ. ΠΟΛΙΧΝΗΣ
Σ. ΑΝΑΓΕΝΝΗΣΕΩΣ
Δ. ΝΕΑΠΟΛΗΣ
ΡΟΔΟΧΩΡΙ
Δ. ΣΥΚΕΩΝ
ΒΑΡΝΑ
1000

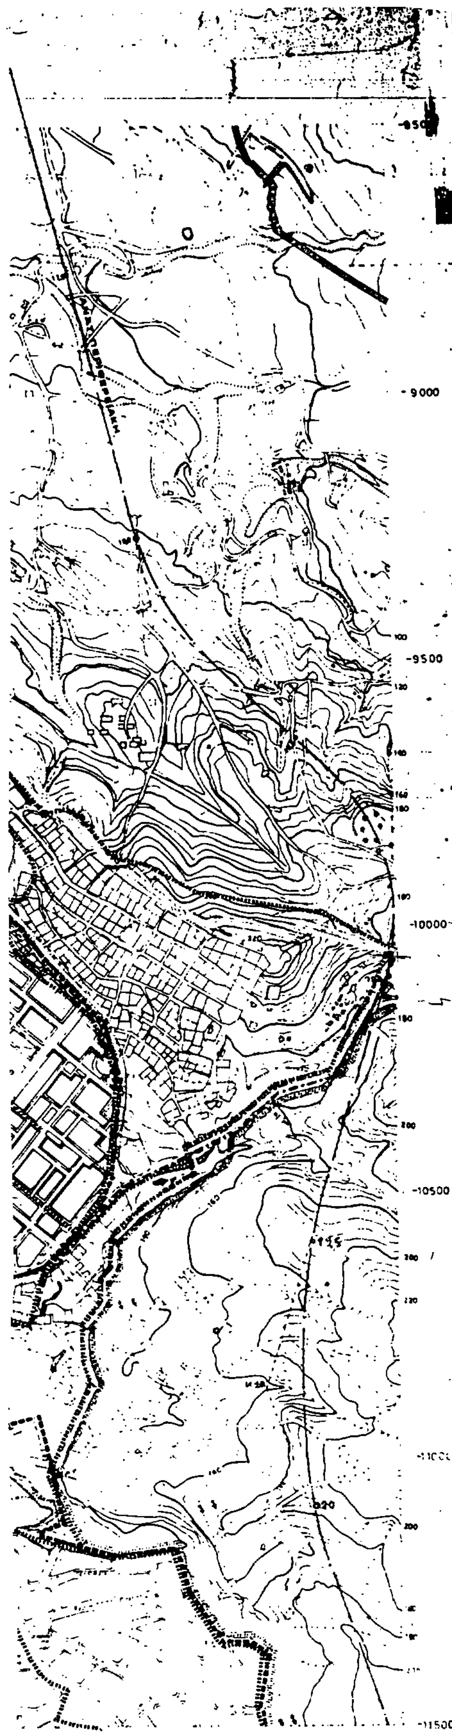

ΥΠ.ΠΕ.ΧΩ.Δ.Ε.

διευθυνση οικισμου θεσσαλονικης

ΥΠΟΜΝΗΜΑ

- Ορια εγκεκριμμενου σχεδιου πολης / Town plan limits
- Ορια Δημων και Κοινοτητων / Municipality and community limits
- Ορια σχεδιου πολης - προταση / Town plan limits
- Χωροι καταλληλοι για συγκεντρωση πληθυσμου σε περιπτωση σεισμου / Gathering spaces for population in case of earthquake
  1. ....
  2. ....
- Χωροι προσυγκεντρωσης πληθυσμου σε περιπτωση σεισμου
- Πυροσβεστικοι σταθμοι / Fire-stations
- Χωροι περιθαλψης / Public health installations

ΓΕΝΙΚΟ ΠΟΛΕΟΔΟΜΙΚΟ ΣΧΕΔΙΟ

ΚΕΝΤΡΟΝ ΦΧ 1:100000
φ. 40°. 45'
λ. 22°. 45' ΑΝΑΤ. ΓΚΡΗΝ.

ΗΜΕΡΟΜΗΝΙΑ ΦΩΤΟΛΗΨΙΑΣ

ΔΙΑΝΟΜΗ ΠΙΝΑΚΙΔΩΝ

13.9 3386 2	13.10 3387 1	13.11 3387 2
14.9 3386 4	14.10 3387 1	14.11 3387 4
3386 6 15.9	3387 5 15.10	3387 6 15.11

ΦΥΛΛΟ : 14.10

ΜΕΛΕΤΗΤΗΣ

ΔΙΕΥΘΥΝΣΗ ΟΙΚΙΣΜΟΥ ΘΕΣΣΑΛΟΝΙΚΗΣ

ΑΣΦΑΛΕΙΑ - ΠΡΟΣΤΑΣΙΑ

ΧΑΡΤΗΣ **Π-3.2**


ΠΡΟΣΤΑΣΙΑ ΑΠΟ ΣΕΙΣΜΟ (οικισμος)


ΚΛΙΜΑΚΑ 1:5000


ΑΥΓΟΥΣΤΟΣ 1987

ΔΗΜΟΣ ΘΕΣΣΑΛΟΝΙΚΗΣ

ΝΟΜΟΣ ΘΕΣΣΑΛΟΝΙΚΗΣ

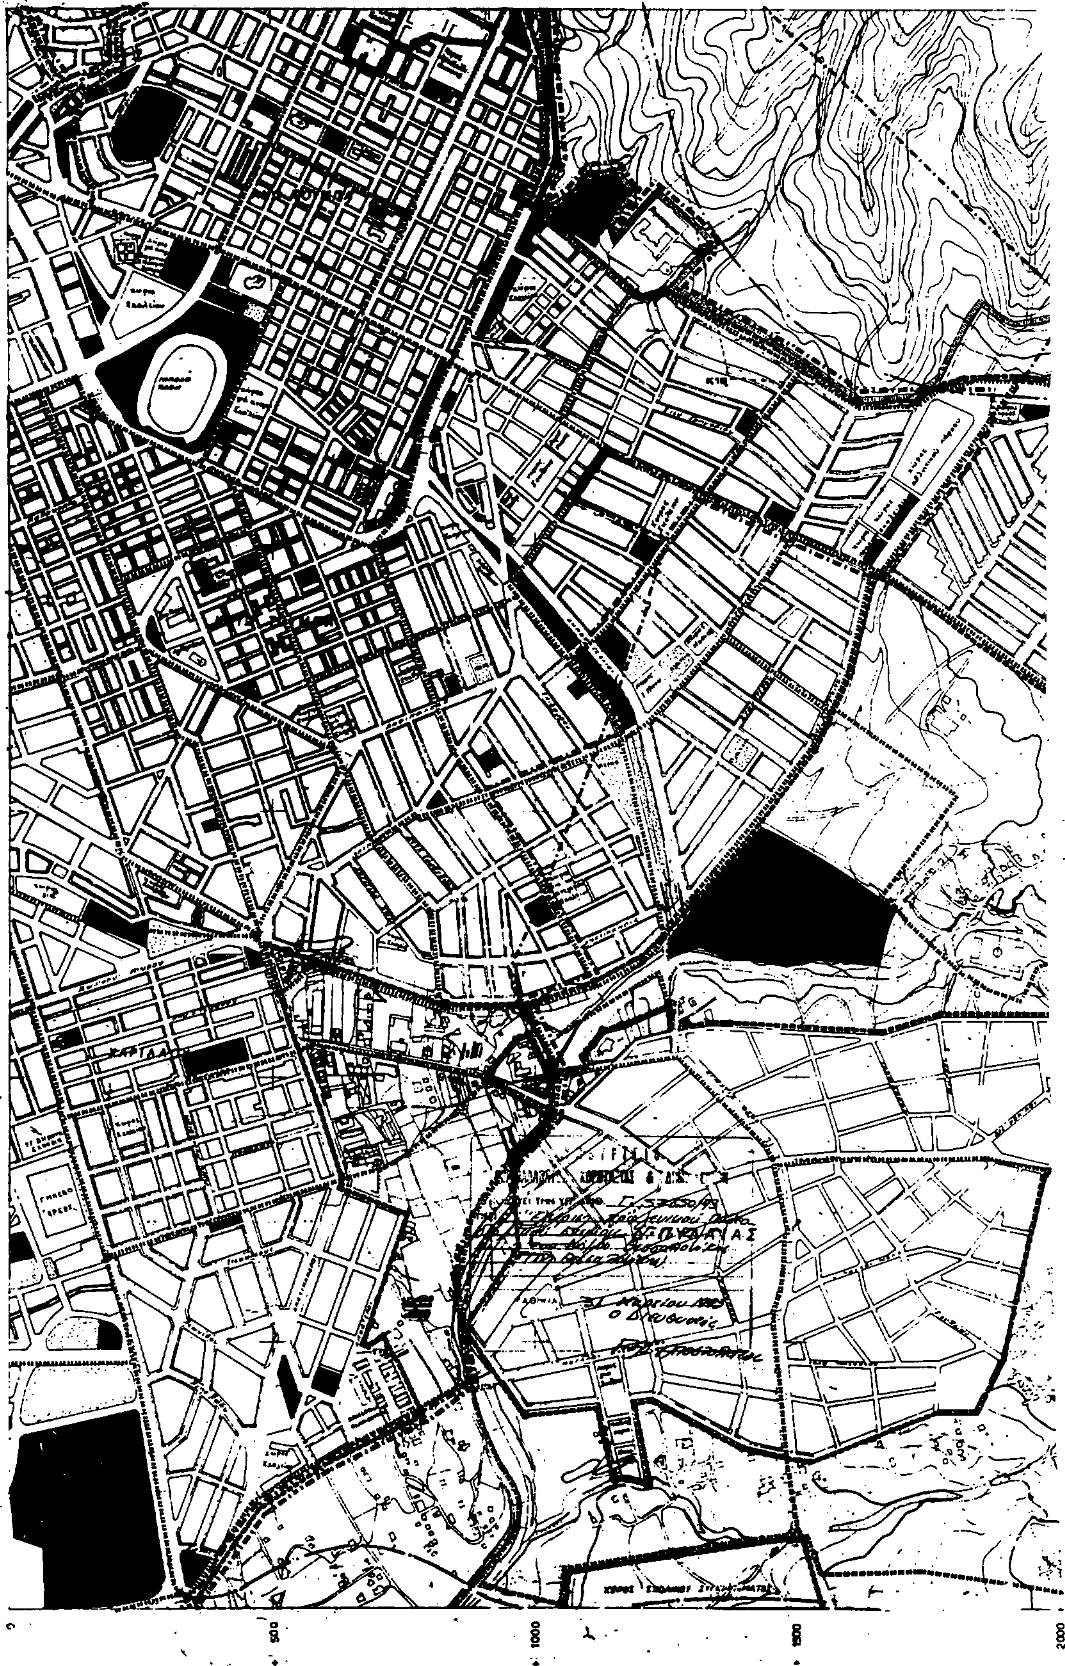

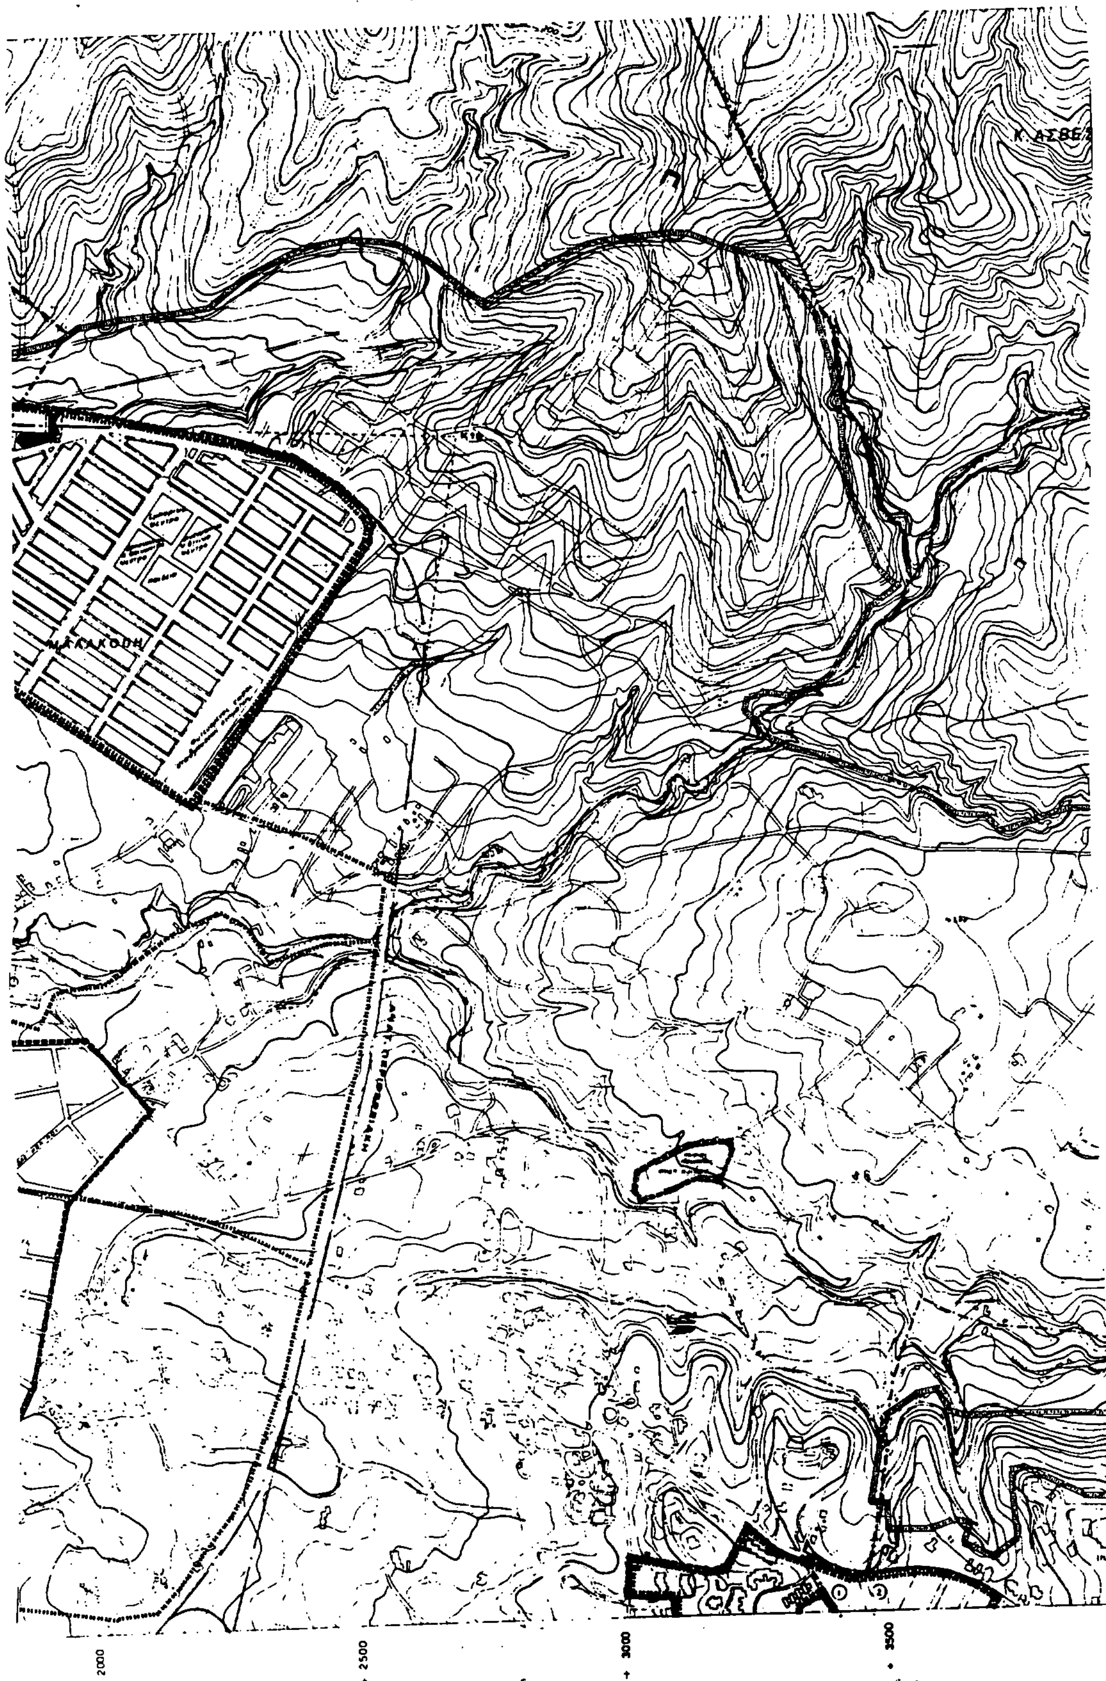
Κ. ΑΣΒΕΣ
ΜΑΛΑΚΟΥΗ
2000
2500
3000
3500

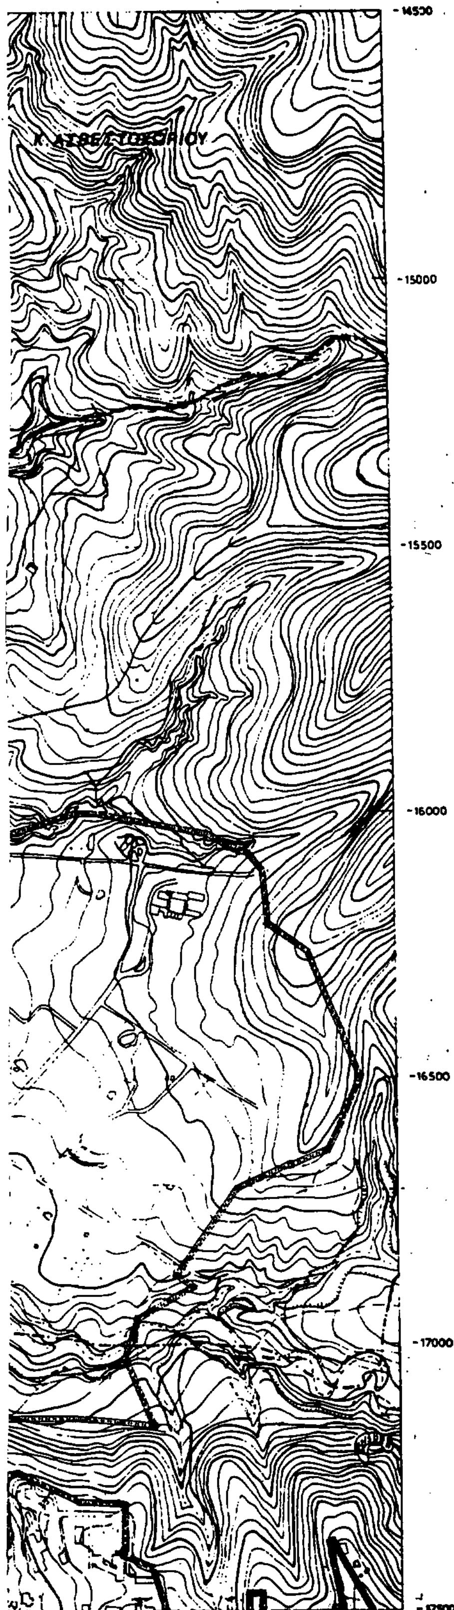

ΥΠ.ΠΕ.ΧΩ.Δ.Ε.

διευθυνση οικισμου θεσσαλονικης

ΥΠΟΜΝΗΜΑ

- Ορια εγκεκριμμενου σχεδιου πολης / Town plan limits
- Ορια Δημων και Κοινοτητων / Municipality and community limits
- Ορια σχεδιου πολης - προταση / Town plan limits
- Χωροι καταλληλοι για συγκεντρωση πληθυσμου σε περιπτωση σεισμου / Gathering spaces for population in case of earthquake
  1. ....
  2. ......
- Χωροι προσυγκεντρωσης πληθυσμου σε περιπτωση σεισμου
- Πυροσβεστικοι σταθμοι / Fire stations
- Χωροι περιθαλψης / Public health installations

ΓΕΝΙΚΟ ΠΟΛΕΟΔΟΜΙΚΟ ΣΧΕΔΙΟ

ΚΕΝΤΡΟΝ Φ Χ 1:100000 φ 40° 45' λ 23° 45' ΑΝΑΤ. ΓΚΡΗΝ.	ΗΜΕΡΟΜΗΝΙΑ ΦΩΤΟΛΗΨΙΑΣ

ΔΙΑΝΟΜΗ ΠΙΝΑΚΙΔΩΝ

3307/5 15.10	3307/6 15.11	
3307/7 16.10	3307/8 16.11	3308/7 16.12
3307/1 17.10	3307/2 17.11	3308/1 17.12


ΦΥΛΛΟ : 16.11

ΜΕΛΕΤΗΤΗΣ


ΔΙΕΥΘΥΝΣΗ ΟΙΚΙΣΜΟΥ ΘΕΣΣΑΛΟΝΙΚΗΣ

ΑΣΦΑΛΕΙΑ - ΠΡΟΣΤΑΣΙΑ

ΧΑΡΤΗΣ Π-3.2	ΠΡΟΣΤΑΣΙΑ ΑΠΟ ΣΕΙΣΜΟ (οικισμος)
ΚΛΙΜΑΚΑ 1:[illegible]	ΔΗΜΟΣ ΘΕΣΣΑΛΟΝΙΚΗΣ
ΑΥΓΟΥΣΤΟΣ 1987	ΝΟΜΟΣ ΘΕΣΣΑΛΟΝΙΚΗΣ

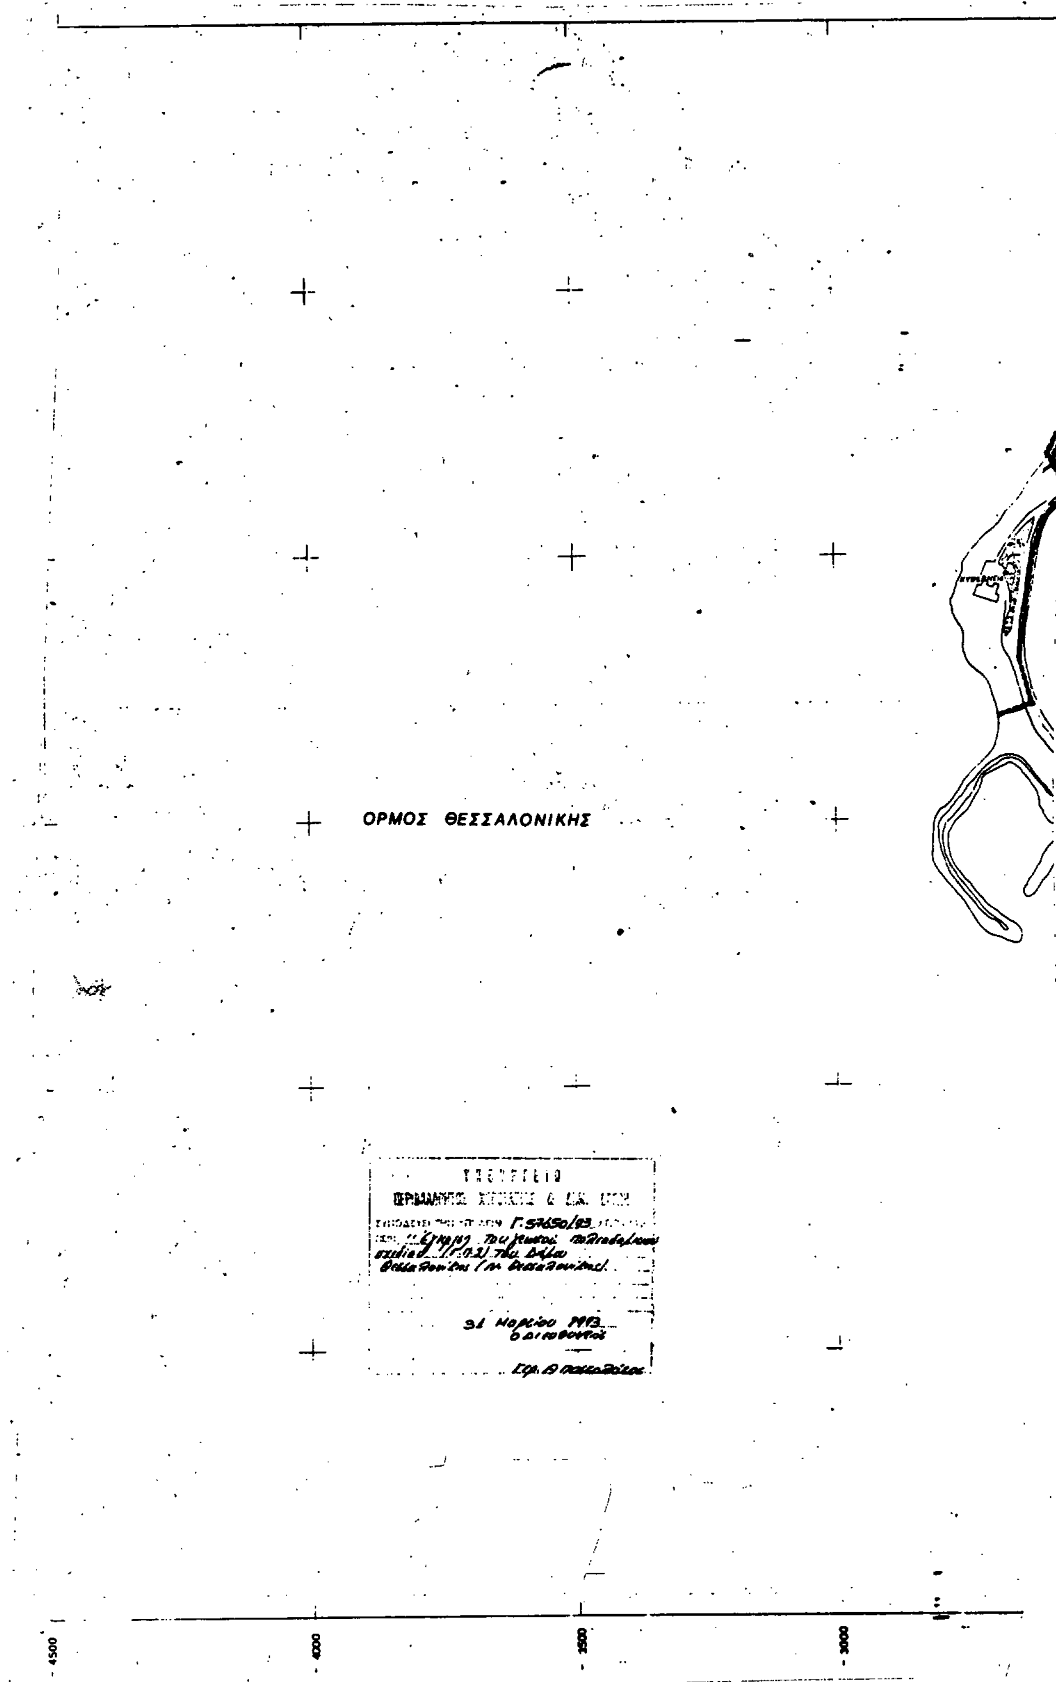
ΟΡΜΟΣ ΘΕΣΣΑΛΟΝΙΚΗΣ
Γ.57650/93
31 Μαρτίου 1993
4500
4000
3500
3000


Δ. ΚΑΛΑΜΑΡΙΑΣ
ΑΡΕΤΣΟΥ
Ν. ΚΡΗΝΗ
ΒΥΖΑΝΤΙΟ
ΣΤΡΑΤΟΠΕΔΟ
ΤΟΥΡΙΣΤΙΚΗ ΖΩΝΗ
2500
2000
1500
1000

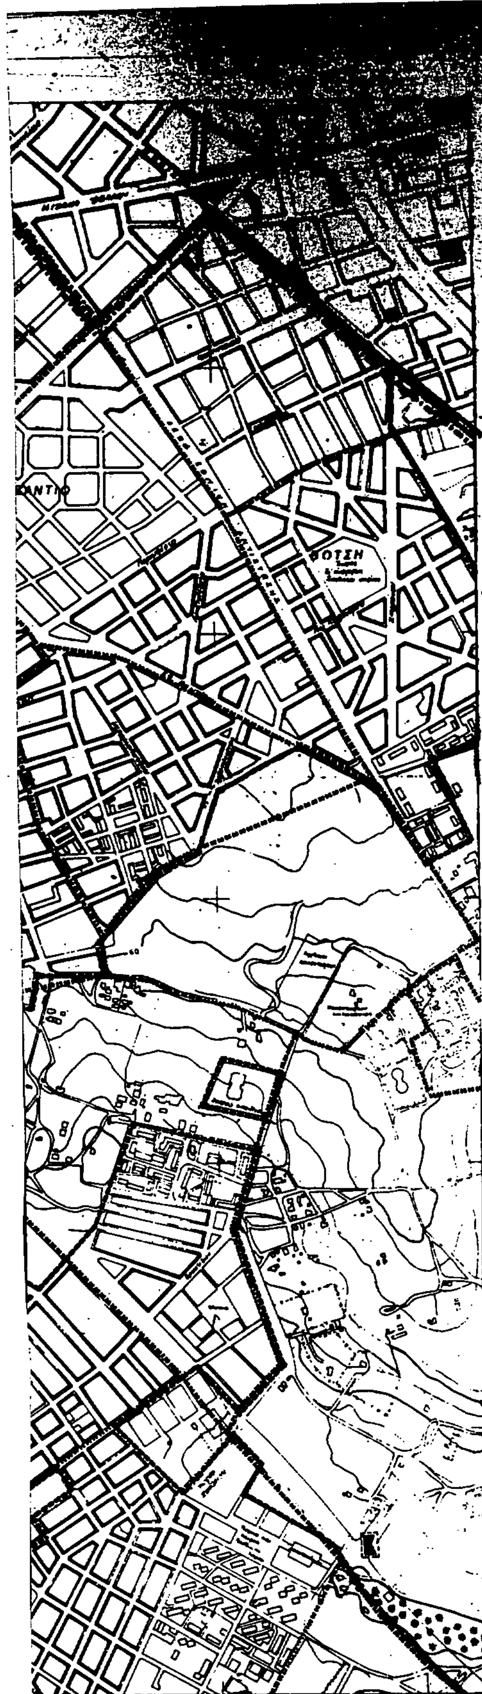

ΥΠ.ΠΕ.ΧΩ.Δ.Ε.

διευθυνση οικισμου θεσσαλονικης

ΥΠΟΜΝΗΜΑ

Ορια εγκεκριμμενου σχεδιου πολης
Town plan limits

Ορια Δημων και Κοινοτητων
Municipality and community limits

Ορια σχεδιου πολης - προταση
Town plan limits

Χωροι καταλληλοι για συγκεντρωση πληθυσμου σε περιπτωση σεισμου
Gathering spaces for population in case of earthquake

1.........

2..............

Χωροι προσυγκεντρωσης πληθυσμου σε περιπτωση σεισμου


Πυροσβεστικοι σταθμοι
Fire stations

Χωροι περιθαλψης
Public health installations

ΓΕΝΙΚΟ ΠΟΛΕΟΔΟΜΙΚΟ ΣΧΕΔΙΟ

ΚΕΝΤΡΟΝ Φ.Χ 1:100000 φ 40° 45' λ 22° 42' ΑΝΑΤ. ΓΚΡΗΝ.	ΗΜΕΡΟΜΗΝΙΑ ΦΩΤΟΛΗΨΙΑΣ

ΔΙΑΝΟΜΗ ΠΙΝΑΚΙΔΩΝ

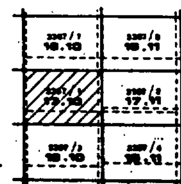

ΦΥΛΛΟ : 17.10

ΜΕΛΕΤΗΤΗΣ

ΔΙΕΥΘΥΝΣΗ ΟΙΚΙΣΜΟΥ ΘΕΣΣΑΛΟΝΙΚΗΣ


ΑΣΦΑΛΕΙΑ - ΠΡΟΣΤΑΣΙΑ


ΧΑΡΤΗΣ Π-3.2

ΠΡΟΣΤΑΣΙΑ ΑΠΟ ΣΕΙΣΜΟ (οικισμος)

ΔΗΜΟΣ ΘΕΣΣΑΛΟΝΙΚΗΣ

ΝΟΜΟΣ ΘΕΣΣΑΛΟΝΙΚΗΣ

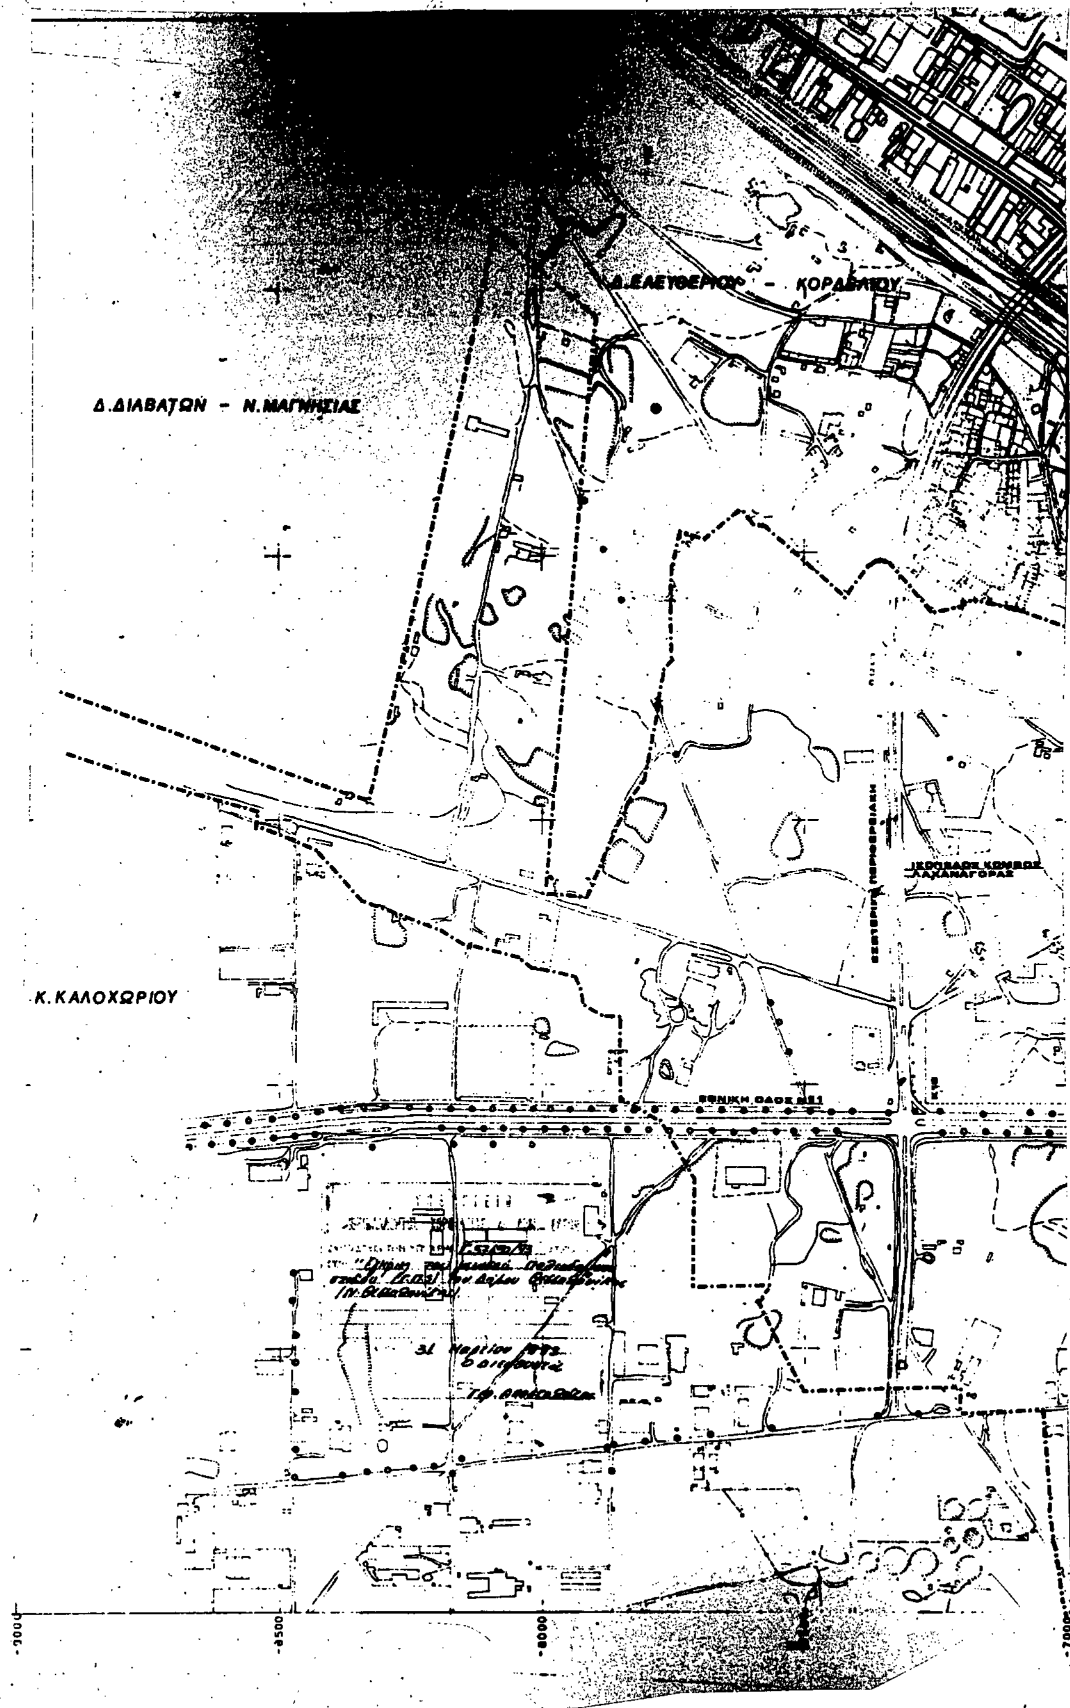

Δ.ΕΛΕΥΘΕΡΙΟΥ - ΚΟΡΔΕΛΙΟΥ
Δ.ΔΙΑΒΑΤΩΝ - Ν.ΜΑΓΝΗΣΙΑΣ
Κ.ΚΑΛΟΧΩΡΙΟΥ
ΕΘΝΙΚΗ ΟΔΟΣ Α51
-9000
-8500
-8000
-7000

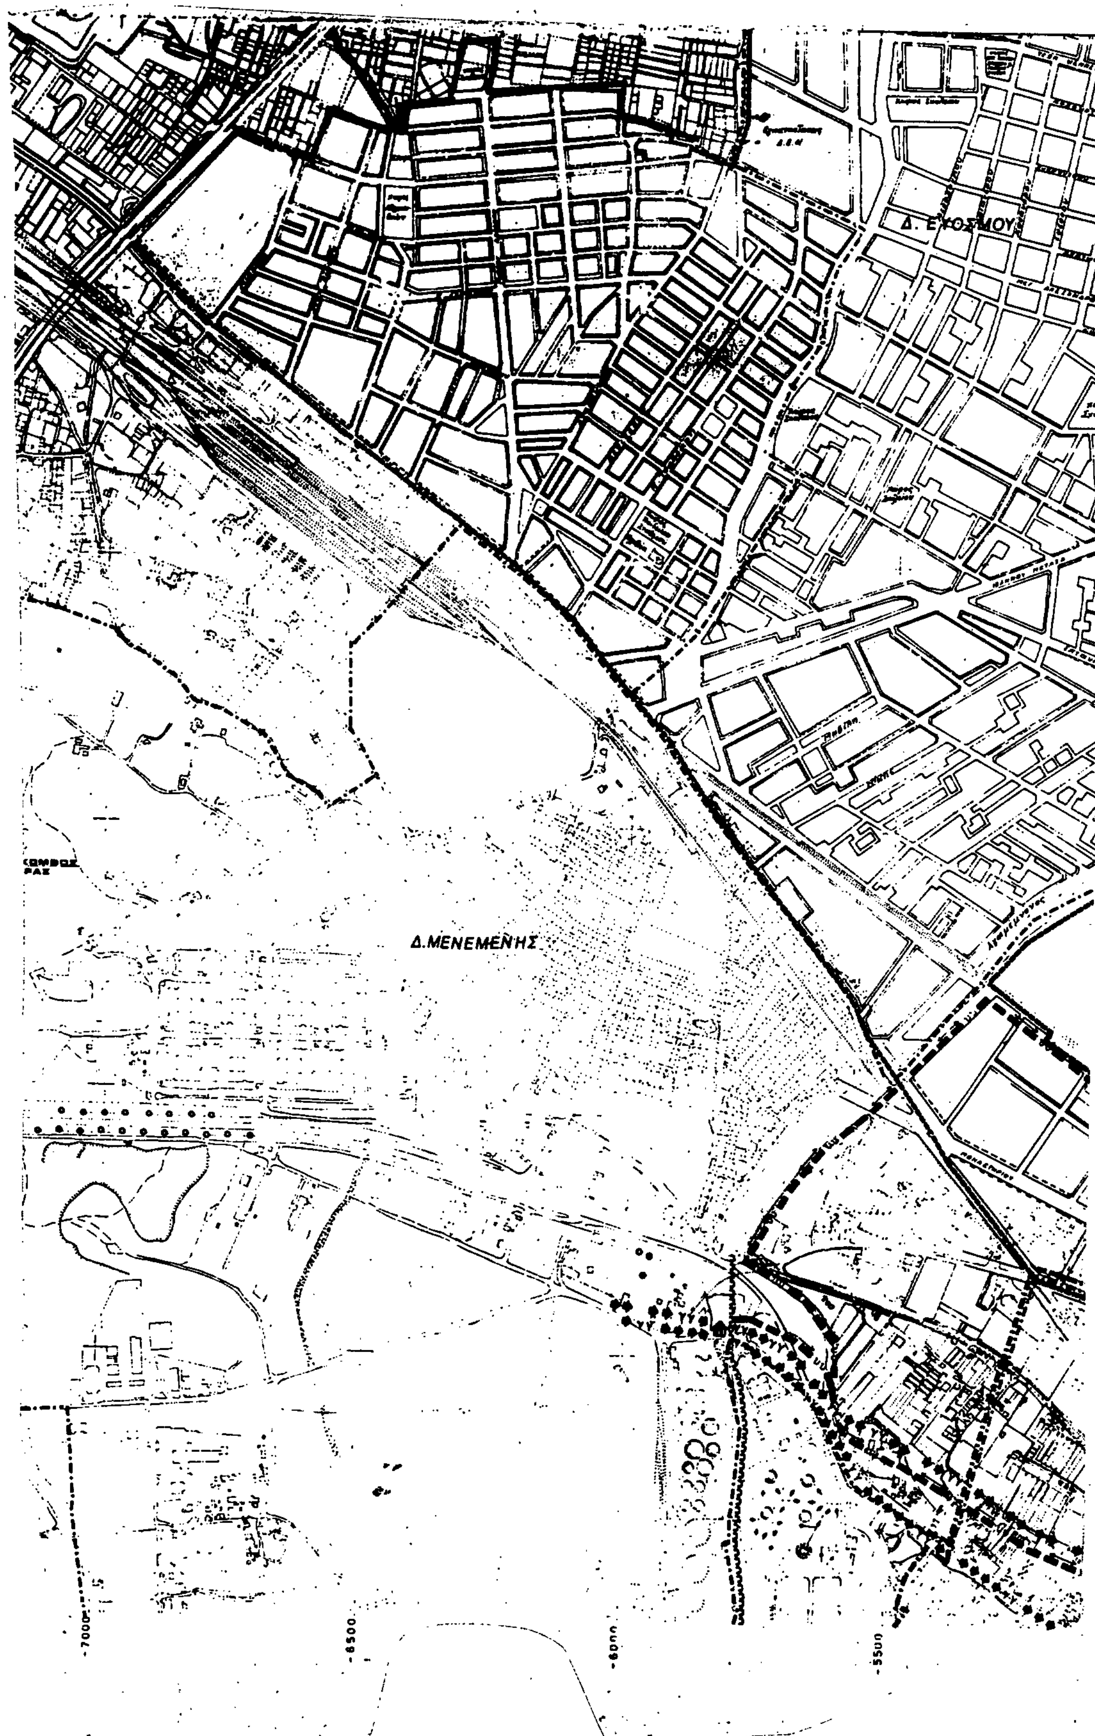
Δ. ΕΥΟΣΜΟΥ
Δ.ΜΕΝΕΜΕΝΗΣ
-7000
-6500
-6000
-5500

ΥΠ.ΠΕ.ΧΩ.Δ.Ε.

διευθυνση οικισμου θεσσαλονικης

ΥΠΟΜΝΗΜΑ

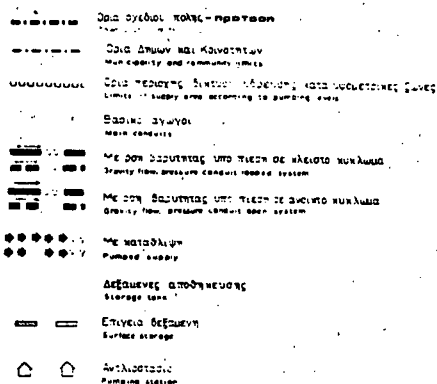

Δ. ΜΕΝΕΜΕΝΗΣ

Δ. ΘΕΣΣΑΛΟΝΙΚΗΣ

-8500 -9000 -9500 -10000 -10500 -11000 -1150.

-5000 -4500

ΓΕΝΙΚΟ ΠΟΛΕΟΔΟΜΙΚΟ ΣΧΕΔΙΟ

ΚΕΝΤΡΟΝ ΦΣ 1:100000
φ 40° 40'
λ 22° 45' ΑΝΑΤ. ΓΚΡΗΝ.

ΗΜΕΡΟΜΗΝΙΑ ΦΩΤΟΛΗΨΙΑΣ

ΔΙΑΝΟΜΗ ΠΙΝΑΚΙΔΩΝ

13.9 3306/2	13.10 3307 1
14.9 3306 4	14.10 3307 3
3306 6 15.9	3307 5 15.10

ΦΥΛΛΟ : 14.9

ΜΕΛΕΤΗΤΗΣ

ΔΙΕΥΘΥΝΣΗ ΟΙΚΙΣΜΟΥ ΘΕΣΣΑΛΟΝΙΚΗΣ

ΤΕΧΝΙΚΗ ΥΠΟΔΟΜΗ

ΧΑΡΤΗΣ

Π-2.2.2.


ΥΔΡΕΥΣΗ (οικισμος)

ΚΛΙΜΑΚΑ 1:[illegible]

ΣΕΠΤΕΜΒΡΙΟΣ 1987

Δ. ΘΕΣΣΑΛΟΝΙΚΗΣ

ΝΟΜΟΣ ΘΕΣΣΑΛΟΝΙΚΗΣ

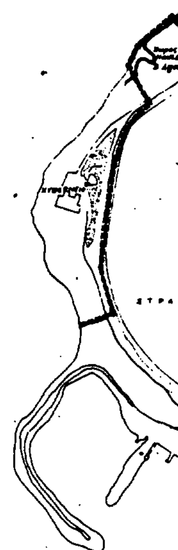

ΟΡΜΟΣ ΘΕΣΣΑΛΟΝΙΚΗΣ


Γ. 57690/93

31 Μαρτίου 1993


Δ. ΚΑΛΑΜΑΡΙΑΣ
ΒΥΖΑΝΤΙΟ
ΑΡΕΤΣΟΥ
ΣΤΡΑΤΟΠΕΔΟ
ΤΟΥΡΙΣΤΙΚΗ ΖΩΝΗ
2500
2000
1000

ΥΠ.ΠΕ.ΧΩ.Δ.Ε.

διευθυνση οικισμου θεσσαλονικης

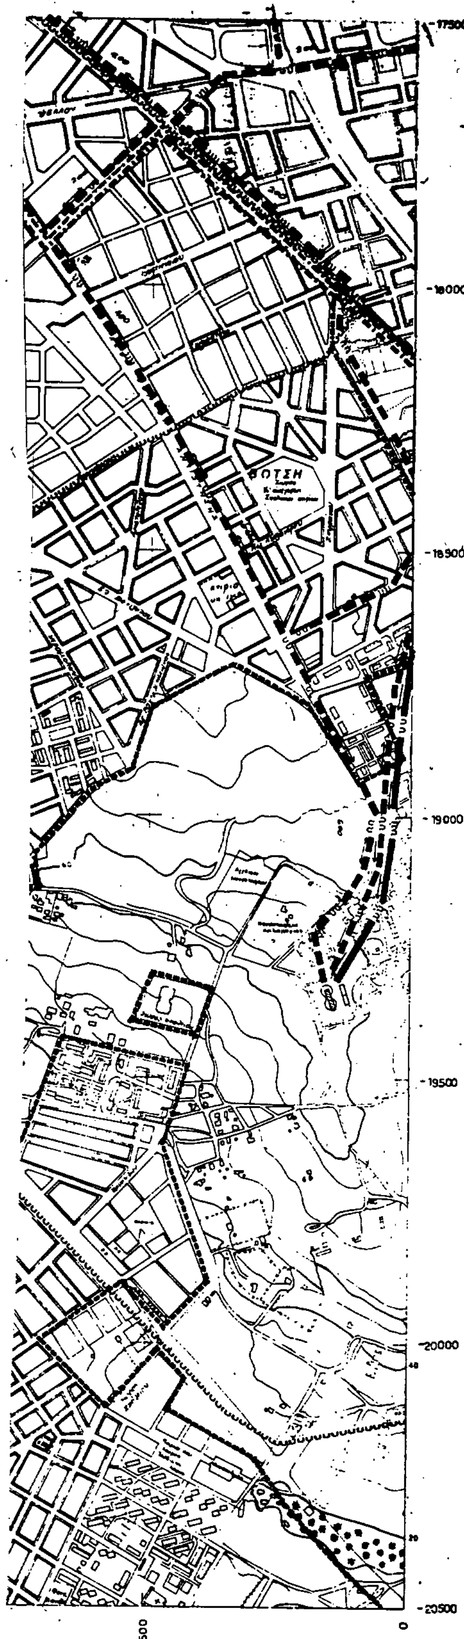

ΥΠΟΜΝΗΜΑ

Ορια σχεδιου πολης-προταση
Town-plan boundaries

Ορια Δημων και Κοινοτητων
Municipality and community limits

Ορια περιοχης δικτυου υδρευσης κατα υψομετρικες ζωνες
Limits of supply area according to pumbing levels

Βασικοι αγωγοι:
Main conduits

Με ροη βαρυτητας υπο πιεση σε κλειστο κυκλωμα
Gravity flow, pressure conduit, looped system

Με ροη βαρυτητας υπο πιεση σε ανοικτο κυκλωμα
Gravity flow, pressure conduit open system

Με καταθλιψη
Pumped supply

Δεξαμενες αποθηκευσης
Storage tank

Επιγεια δεξαμενη
Surface storage

Αντλιοστασιο
Pumping station

ΓΕΝΙΚΟ ΠΟΛΕΟΔΟΜΙΚΟ ΣΧΕΔΙΟ

ΚΕΝΤΡΟΝ ΦΧ 1:100.000
φ 40° 46'
λ 22° 45' ΑΝΑΤ. ΓΚΡΗΝ.

ΗΜΕΡΟΜΗΝΙΑ ΦΩΤΟΛΗΨΙΑΣ

ΔΙΑΝΟΜΗ ΠΙΝΑΚΙΔΩΝ

16.10	16.11
17.10	17.11
18.10	18.11

ΦΥΛΛΟ : 17.10

ΜΕΛΕΤΗΤΗΣ

ΔΙΕΥΘΥΝΣΗ ΟΙΚΙΣΜΟΥ ΘΕΣΣΑΛΟΝΙΚΗΣ

ΤΕΧΝΙΚΗ ΥΠΟΔΟΜΗ

ΧΑΡΤΗΣ

Π-2.2.2. ΥΔΡΕΥΣΗ (οικισμος)


ΚΛΙΜΑΚΑ 1:5000

ΣΕΠΤΕΜΒΡΗΣ 1987

Δ. ΘΕΣΣΑΛΟΝΙΚΗΣ

ΝΟΜΟΣ ΘΕΣΣΑΛΟΝΙΚΗΣ


Δ. ΠΥΛΑΙΑΣ
Μαρτίου 1993
Ο Διευθυντής
0
500
1000
1500
2000

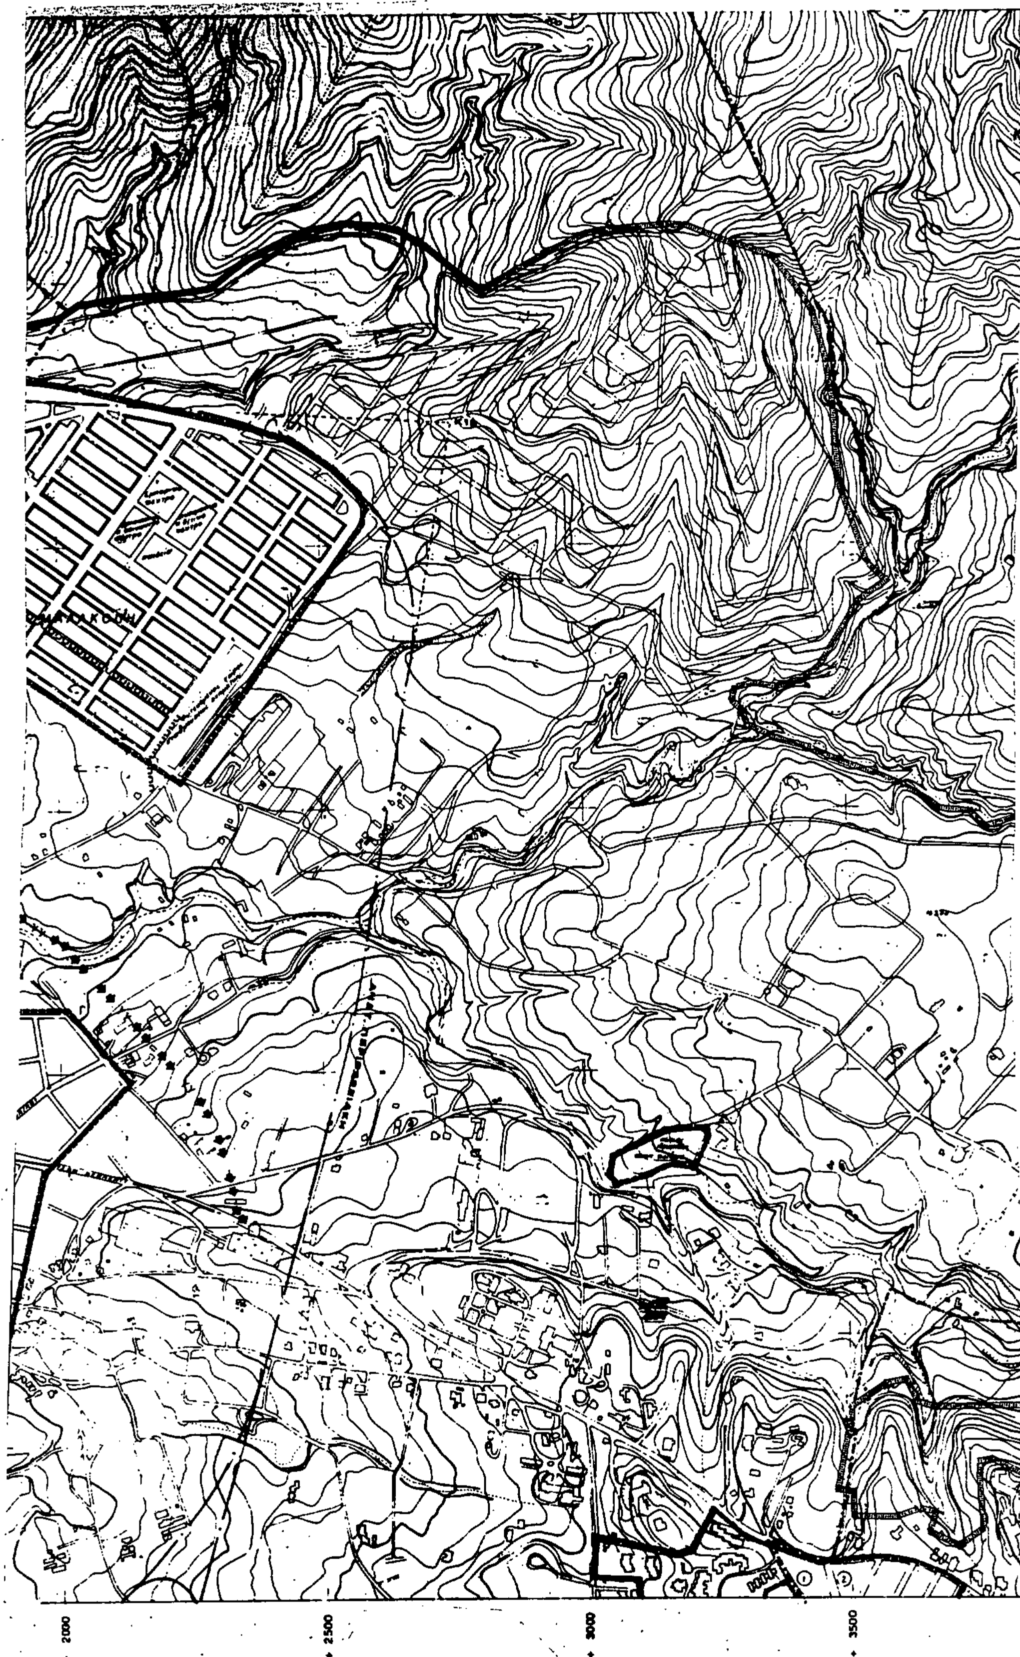
2000
2500
3000
3500

ΥΠ.ΠΕ.ΧΩ.Δ.Ε.

διευθυνση οικισμου θεσσαλονικης

ΥΠΟΜΝΗΜΑ

Ορια Δημων και Κοινοτητων
Municipality and community limits

Βασικοι αγωγοι
Main conduits

Με ροη βαρυτητας υπο πιεση σε κλειστο κυκλωμα
Gravity flow, pressure conduit looped system

Με ροη βαρυτητας υπο πιεση σε ανοικτο κυκλωμα
Gravity flow, pressure conduit open system

Με καταθλιψη
Pumped supply

Δεξαμενες αποθηκευσης
Storage tanks

Επιγεια δεξαμενη
Surface storage

Αντλιοστασιο
Pumping station

-15000
-15500
-16000
-16500
-17000
-17500
+4000
+4500

ΓΕΝΙΚΟ ΠΟΛΕΟΔΟΜΙΚΟ ΣΧΕΔΙΟ

ΚΕΝΤΡΟΝ ΦΧ 1:100000

ΗΜΕΡΟΜΗΝΙΑ ΦΩΤΟΛΗΨΙΑΣ

ΑΝΑΤ. ΓΚΡΗΝ.

ΔΙΑΝΟΜΗ ΠΙΝΑΚΙΔΩΝ


ΜΕΛΕΤΗΤΗΣ


ΔΙΕΥΘΥΝΣΗ ΟΙΚΙΣΜΟΥ ΘΕΣΣΑΛΟΝΙΚΗΣ


ΥΠΟΔΟΜΗ

ΥΔΡΕΥΣΗ (οικισμος)

ΘΕΣΣΑΛΟΝΙΚΗΣ

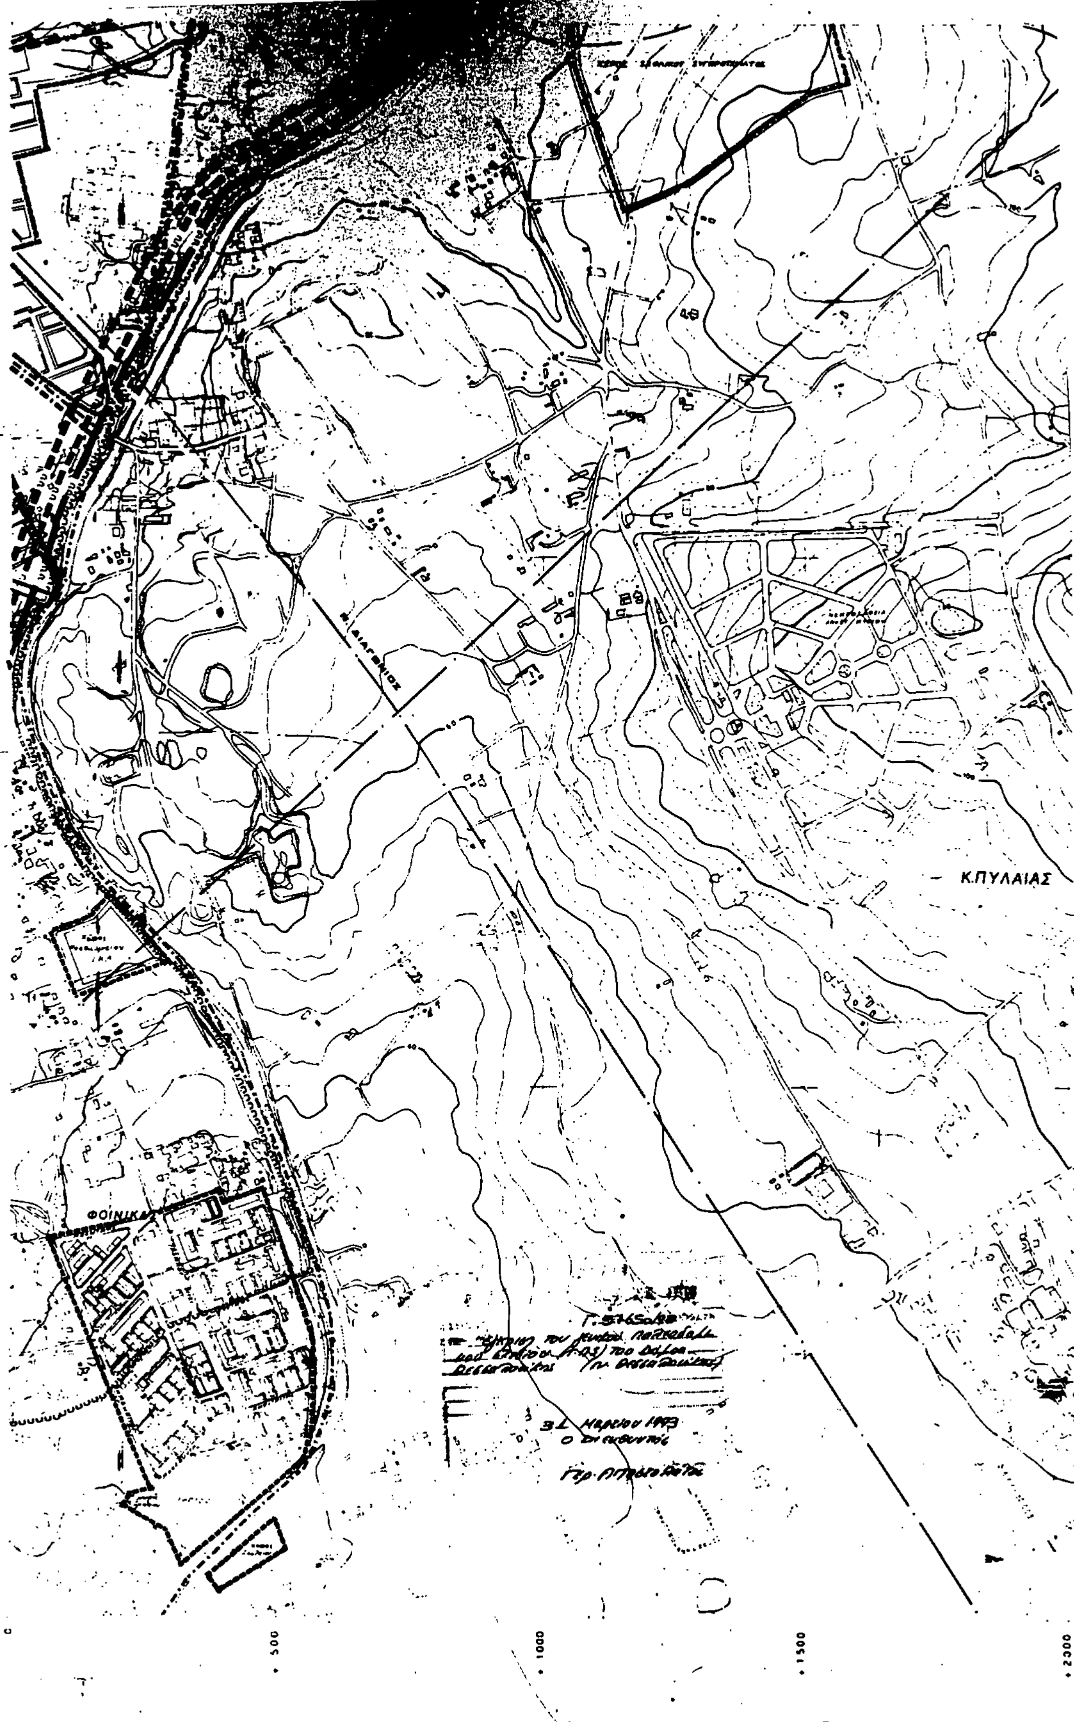
Κ.ΠΥΛΑΙΑΣ
ΦΟΙΝΙΚΑ
0
500
1000
1500

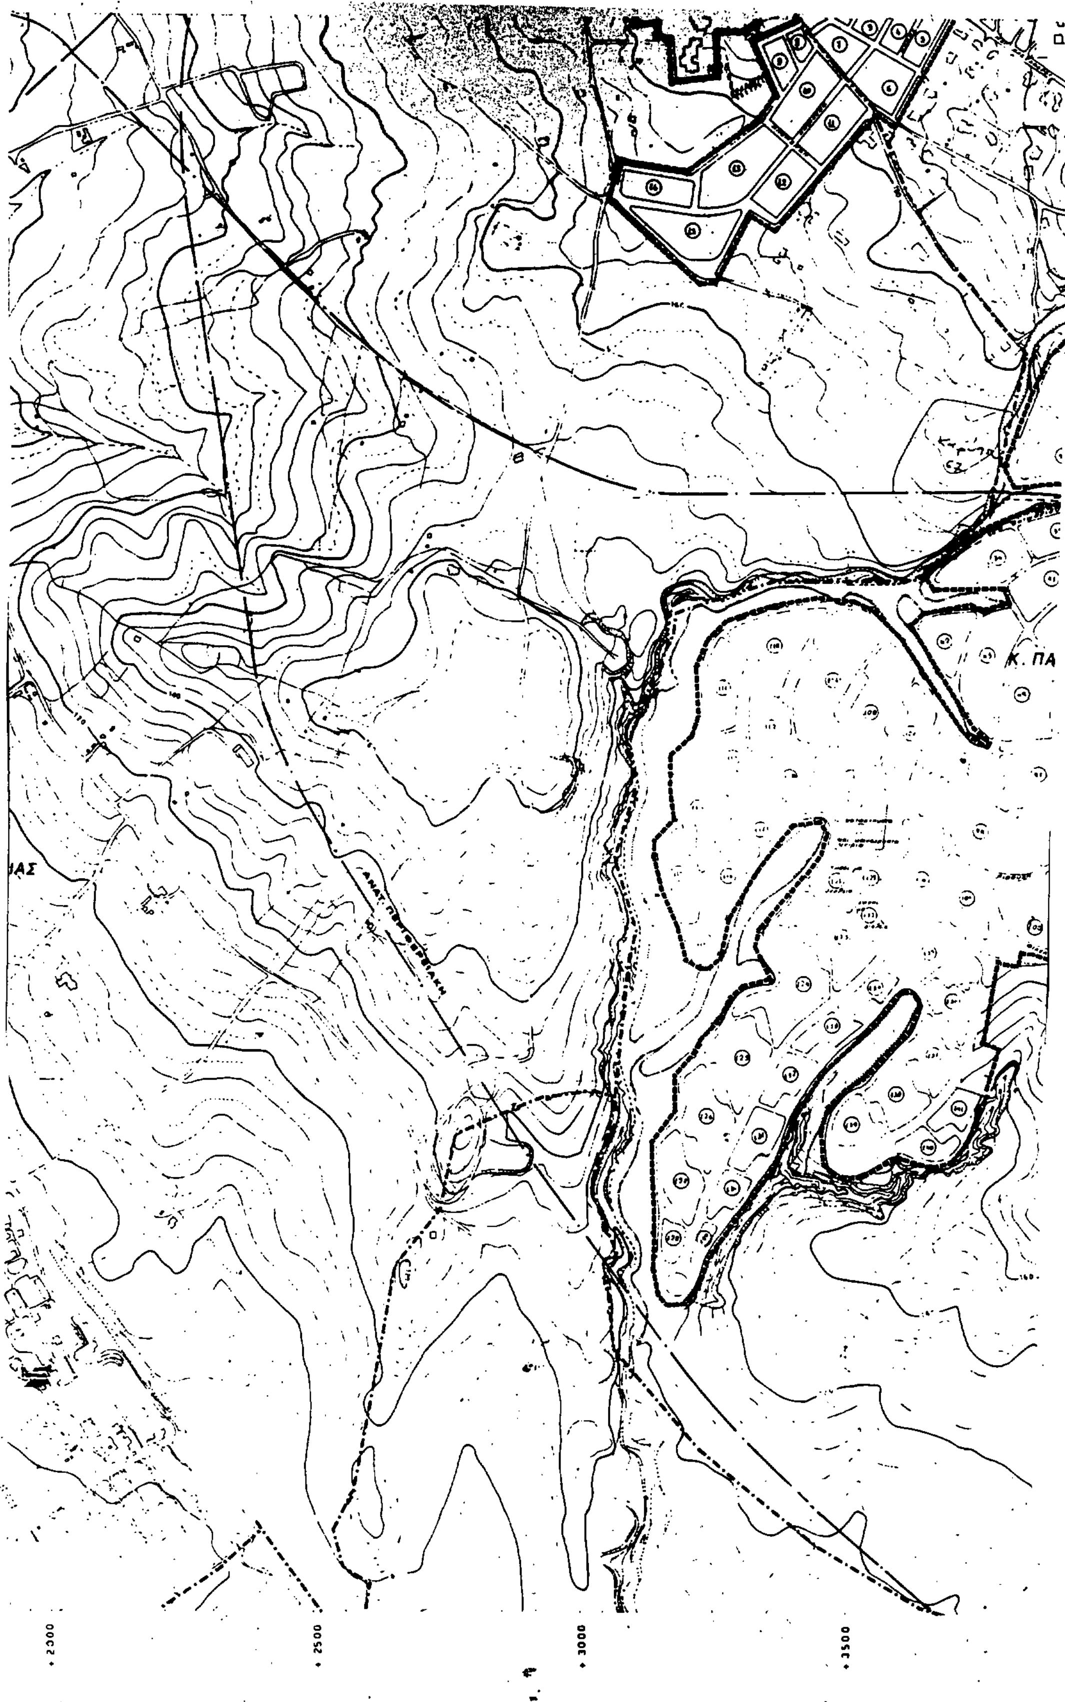
Κ. ΠΑ
ΙΑΣ
+2000
+2500
+3000
+3500

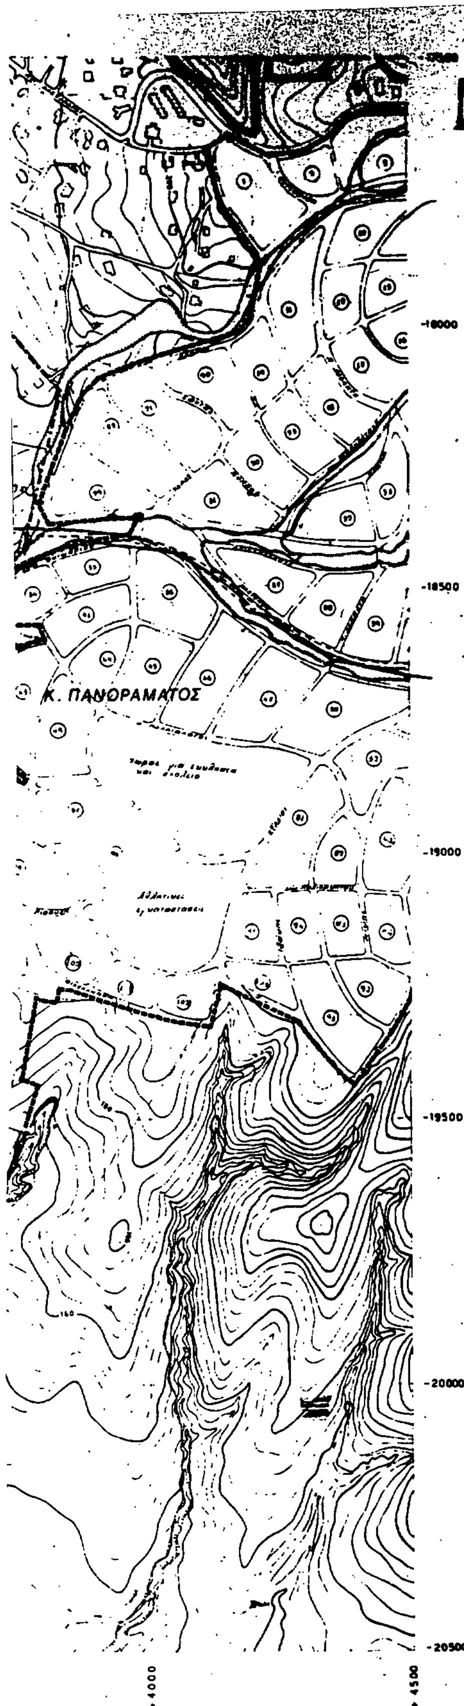

ΥΠ.ΠΕ.ΧΩ.Δ.Ε.

διευθυνση οικισμου θεσσαλονικης

ΥΠΟΜΝΗΜΑ

Ορια σχεδιου πολης
Town plan limits

Ορια Δημων και Κοινοτητων
Municipality and community limits

Ορια περιοχης δικτυου υδρευσης κατα υψομετρικες ζωνες
Limits of supply area according to pumping levels

Βασικοι αγωγοι
Main conduits

Με ροη βαρυτητας υπο πιεση σε κλειστο κυκλωμα
Gravity flow, pressure conduit, looped system

Με ροη βαρυτητας υπο πιεση σε ανοικτο κυκλωμα
Gravity flow, pressure conduit open system

Με καταθλιψη
Pumped supply

Δεξαμενες αποθηκευσης
Storage tank

Επιγεια δεξαμενη
Surface storage

Αντλιοστασιο
Pumping station

ΓΕΝΙΚΟ ΠΟΛΕΟΔΟΜΙΚΟ ΣΧΕΔΙΟ

ΚΕΝΤΡΟΝ ΦΧ 1:100000
φ 40° 45'
λ 22° 45' ΑΝΑΤ. ΓΚΡΗΝ.

ΗΜΕΡΟΜΗΝΙΑ ΦΩΤΟΛΗΨΙΑΣ

ΔΙΑΝΟΜΗ ΠΙΝΑΚΙΔΩΝ

3307/7 18.10	3307/8 18.11	3308/7 18.12
3307/1 17.10	[illegible] 17.11	3308/1 17.12
3307/3 16.10	3307/4 16.11	3308/3 16.12

ΦΥΛΛΟ : 17.11

ΜΕΛΕΤΗΤΗΣ
ΔΙΕΥΘΥΝΣΗ ΟΙΚΙΣΜΟΥ ΘΕΣΣΑΛΟΝΙΚΗΣ


ΤΕΧΝΙΚΗ ΥΠΟΔΟΜΗ


ΧΑΡΤΗΣ
Π-2.2.2.


ΥΔΡΕΥΣΗ (οικισμος)

ΚΛΙΜΑΚΑ 1:5000
ΣΕΠΤΕΜΒΡΙΟΣ 1987

Δ. ΘΕΣΣΑΛΟΝΙΚΗΣ
ΝΟΜΟΣ ΘΕΣΣΑΛΟΝΙΚΗΣ

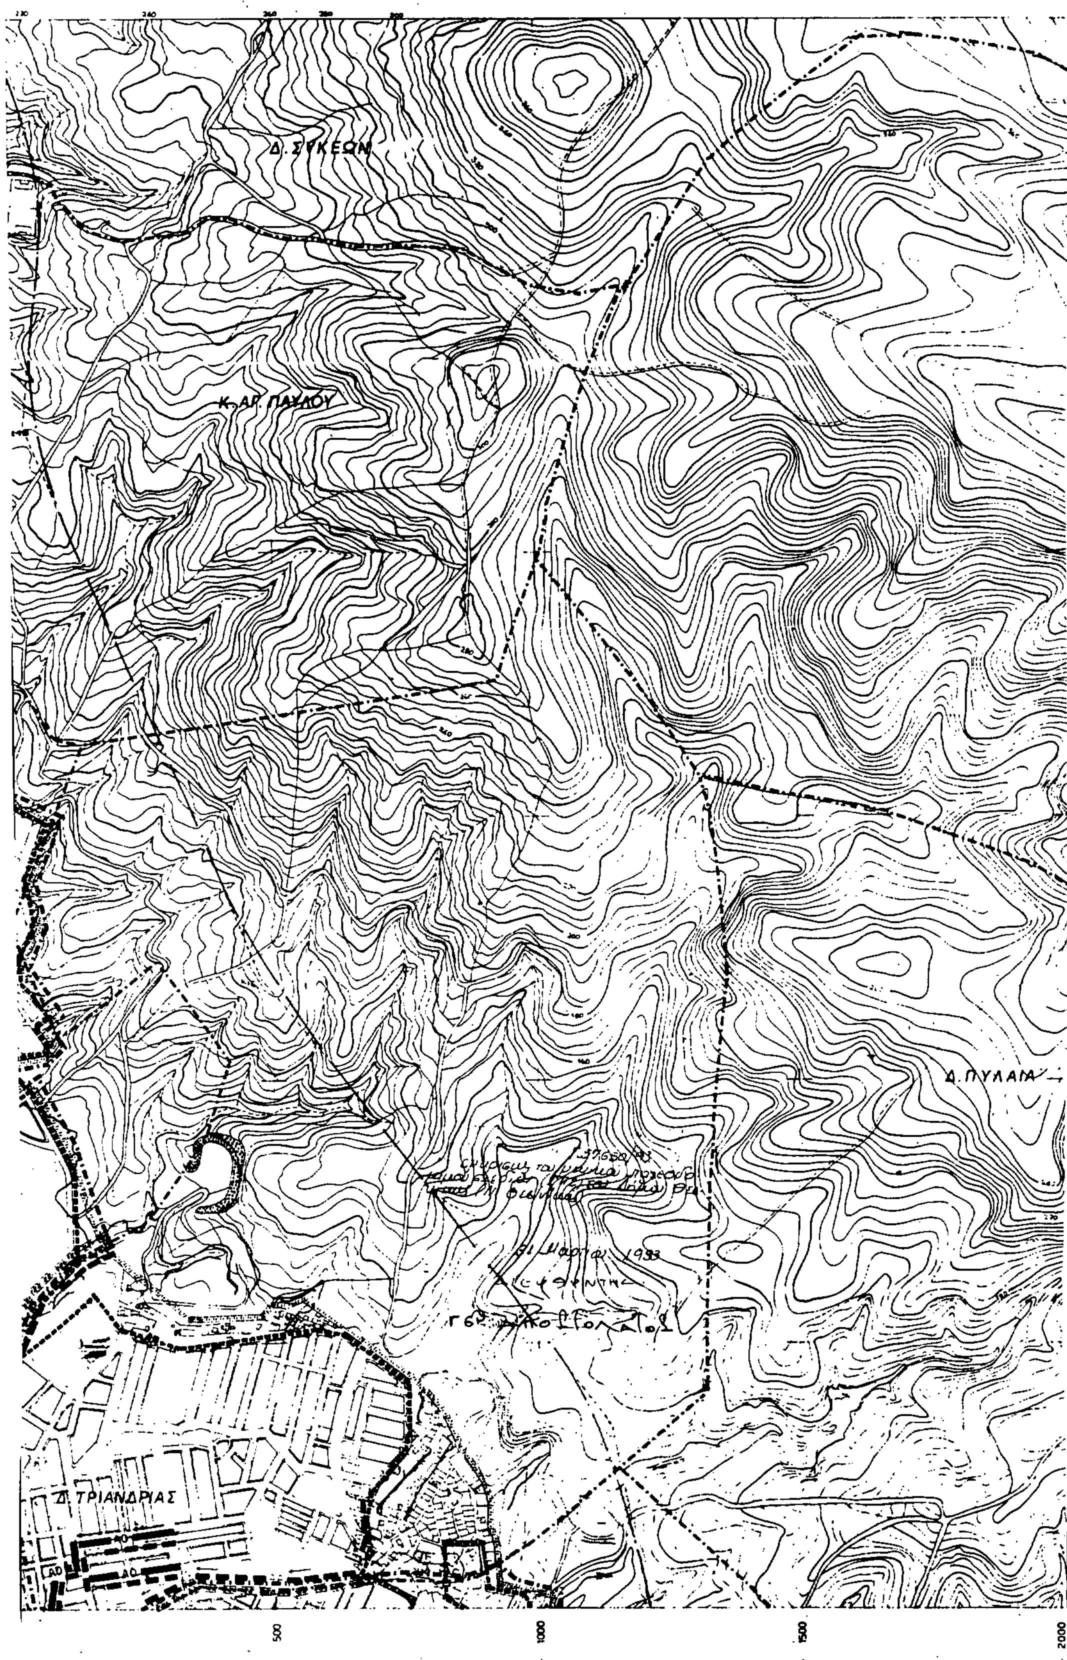
Δ. ΣΥΚΕΩΝ
Κ. ΑΓ. ΠΑΥΛΟΥ
Δ. ΠΥΛΑΙΑ
Δ. ΤΡΙΑΝΔΡΙΑΣ
500
1000
1500
2000

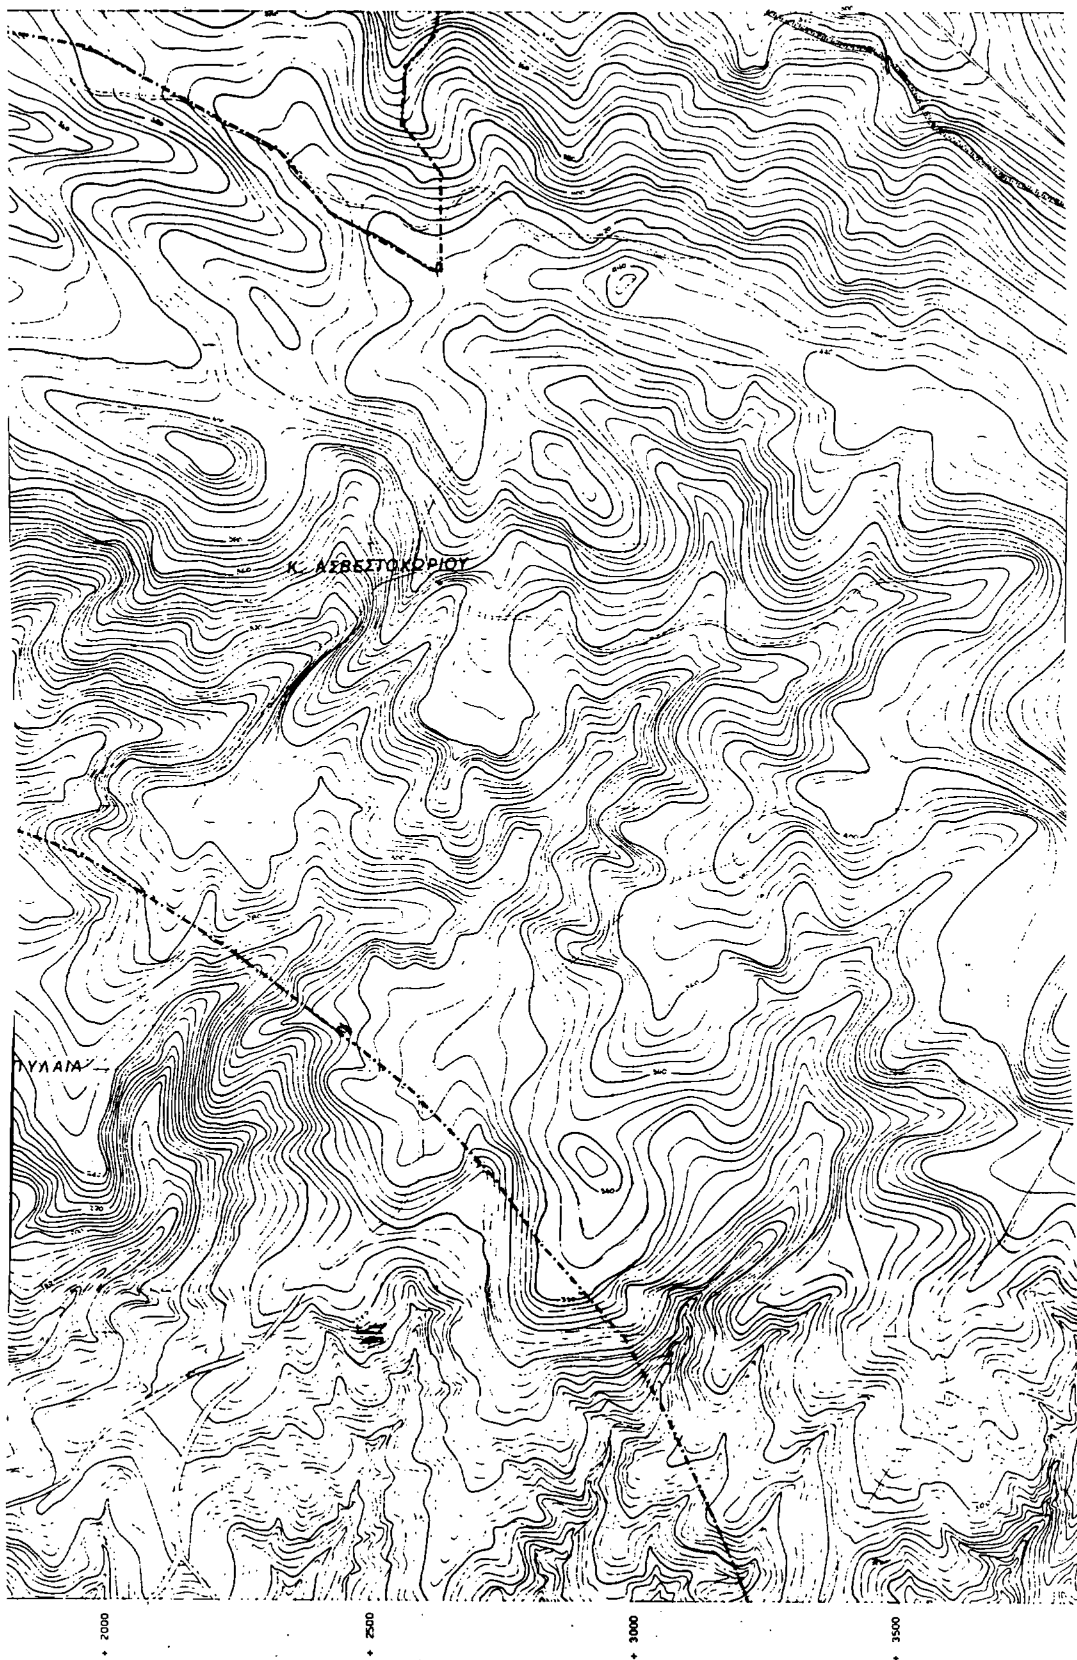
Κ. ΑΣΒΕΣΤΟΧΩΡΙΟΥ
2000
2500
3000
3500

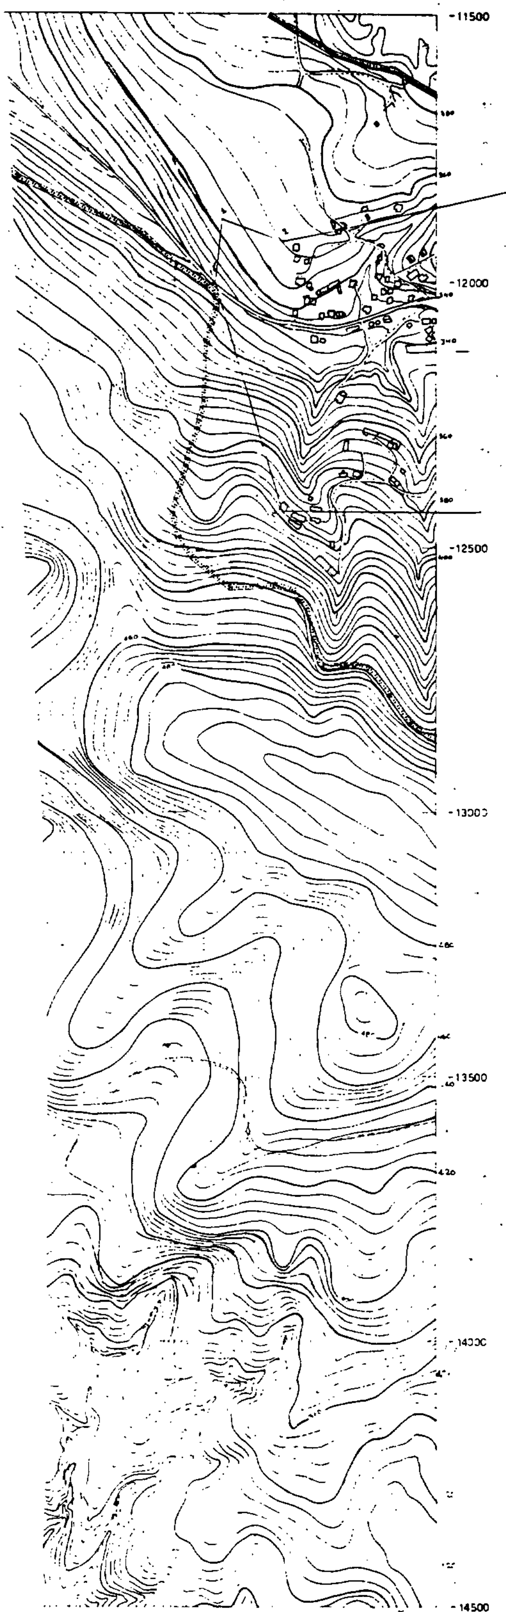

ΥΠ.ΠΕ.ΧΩ.Δ.Ε.

διευθυνση οικισμου θεσσαλονικης

ΥΠΟΜΝΗΜΑ

- Ορια Δημων και Κοινοτητων / Municipality and community limits
- Ορια σχεδιου πολης - προταση / Town-plan boundaries
- Ορια περιοχης με δικτυο ομβριων
- Περιοχη εξυπηρετησης με δικτυα ακαθαρτων / Area served by sanitary sewers
- Διευθετηση ρεματων με ανοικτη διατομη / Stream with lined bed
- Διευθετηση ρεματων με κλειστη διατομη / Culvert
- AA — Βασικοι αγωγοι ακαθαρτων / Skeleton sanitary sewers
- ΑΠ — Βασικοι αγωγοι παντορροικου δικτυου / Main sewers of combined system
- ΑΟ — Βασικοι αγωγοι ομβριων / Skeleton sewers of

ΓΕΝΙΚΟ ΠΟΛΕΟΔΟΜΙΚΟ ΣΧΕΔΙΟ

ΚΕΝΤΡΟΝ ΦΚ 1:100000
φ 40° 45'
λ 22° 45' ΑΝΑΤ. ΓΚΡΗΝ.

ΗΜΕΡΟΜΗΝΙΑ ΦΩΤΟΛΗΨΙΑΣ

ΔΙΑΝΟΜΗ ΠΙΝΑΚΙΔΩΝ

14.10	14.11 3387 4	
15.10 3387 5	15.11 3387 6	15.12 3388 5
3387 7 16.10	3387 8 16.11	3388 7 16.12

ΦΥΛΛΟ: 15.11

ΜΕΛΕΤΗΤΗΣ

ΔΙΕΥΘΥΝΣΗ ΟΙΚΙΣΜΟΥ ΘΕΣΣΑΛΟΝΙΚΗΣ

ΤΕΧΝΙΚΗ ΥΠΟΔΟΜΗ

ΧΑΡΤΗΣ
Π-2.3.2.-2.4.2.


ΑΠΟΧΕΤΕΥΣΗ ΟΜΒΡΙΩΝ-ΑΚΑΘΑΡΤΩΝ (οικισμος)


ΚΛΙΜΑΚΑ 1:5000


Δ. ΘΕΣΣΑΛΟΝΙΚΗΣ

ΣΕΠΤΕΜΒΡΗΣ 1987

ΝΟΜΟΣ ΘΕΣΣΑΛΟΝΙΚΗΣ

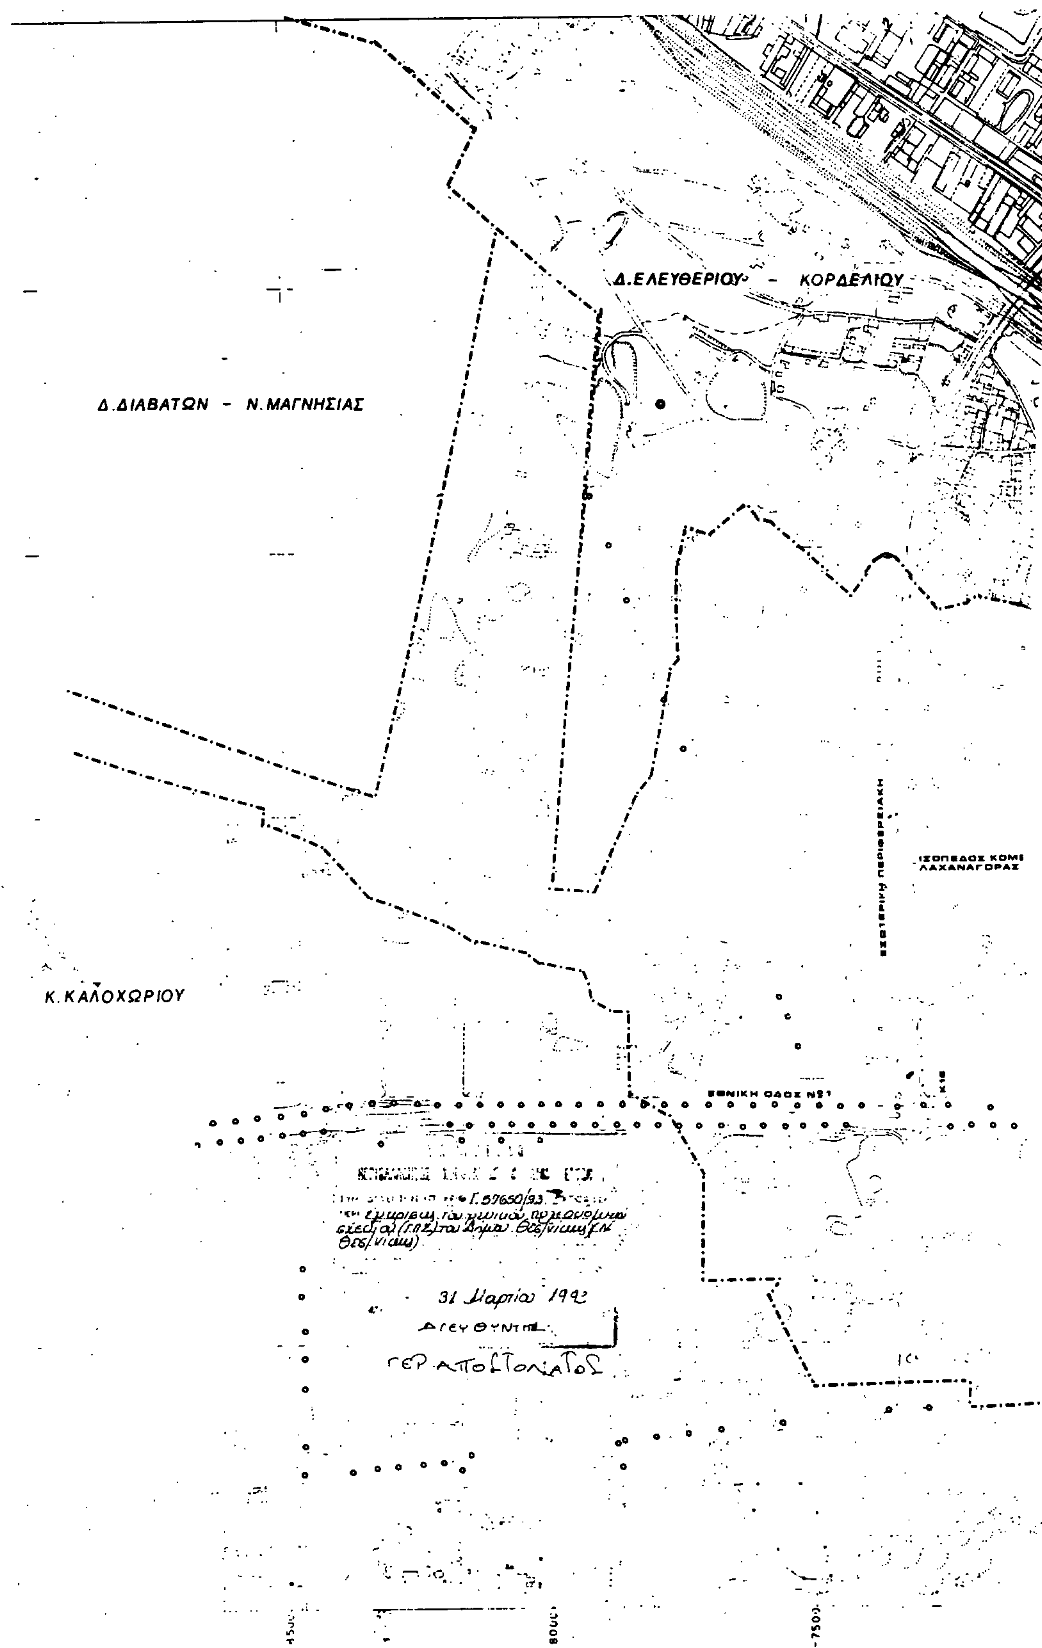
Δ.ΕΛΕΥΘΕΡΙΟΥ - ΚΟΡΔΕΛΙΟΥ
Δ.ΔΙΑΒΑΤΩΝ - Ν.ΜΑΓΝΗΣΙΑΣ
Κ.ΚΑΛΟΧΩΡΙΟΥ
ΙΣΟΠΕΔΟΣ ΚΟΜΒ ΛΑΧΑΝΑΓΟΡΑΣ
ΕΘΝΙΚΗ ΟΔΟΣ Νο1
31 Μαρτίου 1993
ΓΕΡ. ΑΠΟΣΤΟΛΙΑΤΟΣ

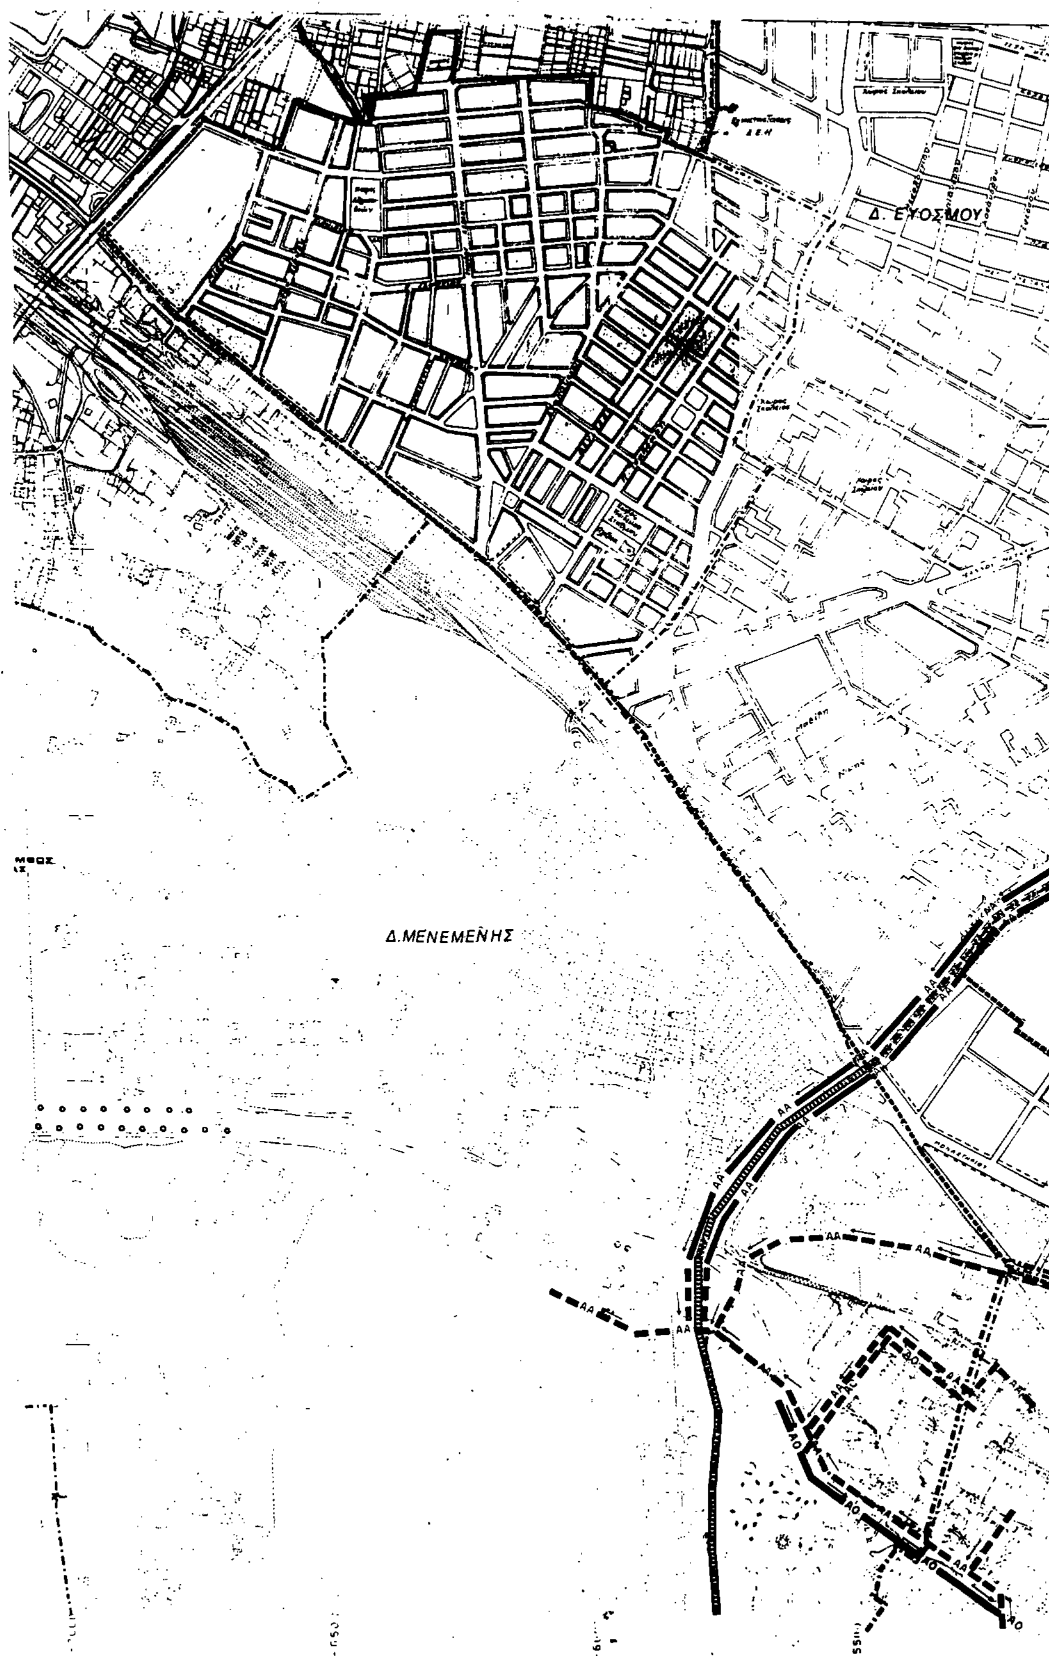
Δ. ΕΥΟΣΜΟΥ
Δ.ΜΕΝΕΜΕΝΗΣ

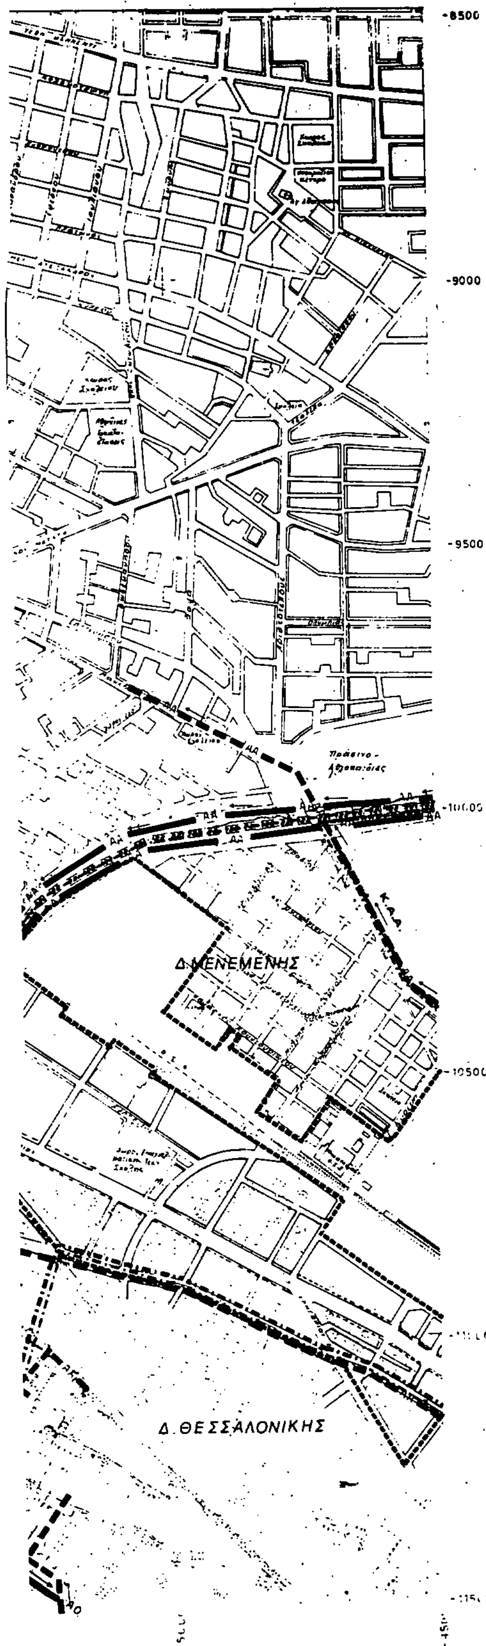

ΥΠ.ΠΕ.ΧΩ.Δ.Ε.

διευθυνση οικισμου θεσσαλονικης

ΥΠΟΜΝΗΜΑ

- Ορια Δημων και Κοινοτητων — Municipality and community limits
- Ορια σχεδιου πολης - προταση — Town-plan boundaries
- Ορια περιοχης με δικτυο ομβριων — District served by rain water system
- Περιοχη εξυπηρετησης με δικτυα ακαθαρτων — Area served by sanitary sewers
- Διευθετηση ρεματων με ανοικτη διατομη — Stream with lined bed
- Διευθετηση ρεματων με κλειστη διατομη — Culvert
- AA — Βασικοι αγωγοι ακαθαρτων — Skeleton sanitary sewers
- ΑΠ — Βασικοι αγωγοι παντορροικου δικτυου — Main sewers of combined system
- ΑΟ — Βασικοι αγωγοι ομβριων — Skeleton conduits

ΓΕΝΙΚΟ ΠΟΛΕΟΔΟΜΙΚΟ ΣΧΕΔΙΟ

ΚΕΝΤΡΟΝ ΦΧ 1:100000
φ 40° 45'
λ 22° 45' ΑΝΑΤ. ΓΚΡΗΝ.

ΗΜΕΡΟΜΗΝΙΑ ΦΩΤΟΛΗΨΙΑΣ

ΔΙΑΝΟΜΗ ΠΙΝΑΚΙΔΩΝ

13.9 3386/2	13.10 3387 1
14.9 3386 4	14.10 3387 3
3386 8 15.9	3387 5 15.10

ΦΥΛΛΟ : 14.9

ΜΕΛΕΤΗΤΗΣ

ΔΙΕΥΘΥΝΣΗ ΟΙΚΙΣΜΟΥ ΘΕΣΣΑΛΟΝΙΚΗΣ

ΤΕΧΝΙΚΗ ΥΠΟΔΟΜΗ

ΧΑΡΤΗΣ Π-2.3.2. / 2.4.2.


ΑΠΟΧΕΤΕΥΣΗ ΟΜΒΡΙΩΝ-ΑΚΑΘΑΡΤΩΝ (οικισμος)


ΚΛΙΜΑΚΑ 1:5000


ΣΕΠΤΕΜΒΡΗΣ 1987

Δ. ΘΕΣΣΑΛΟΝΙΚΗΣ

ΝΟΜΟΣ ΘΕΣΣΑΛΟΝΙΚΗΣ

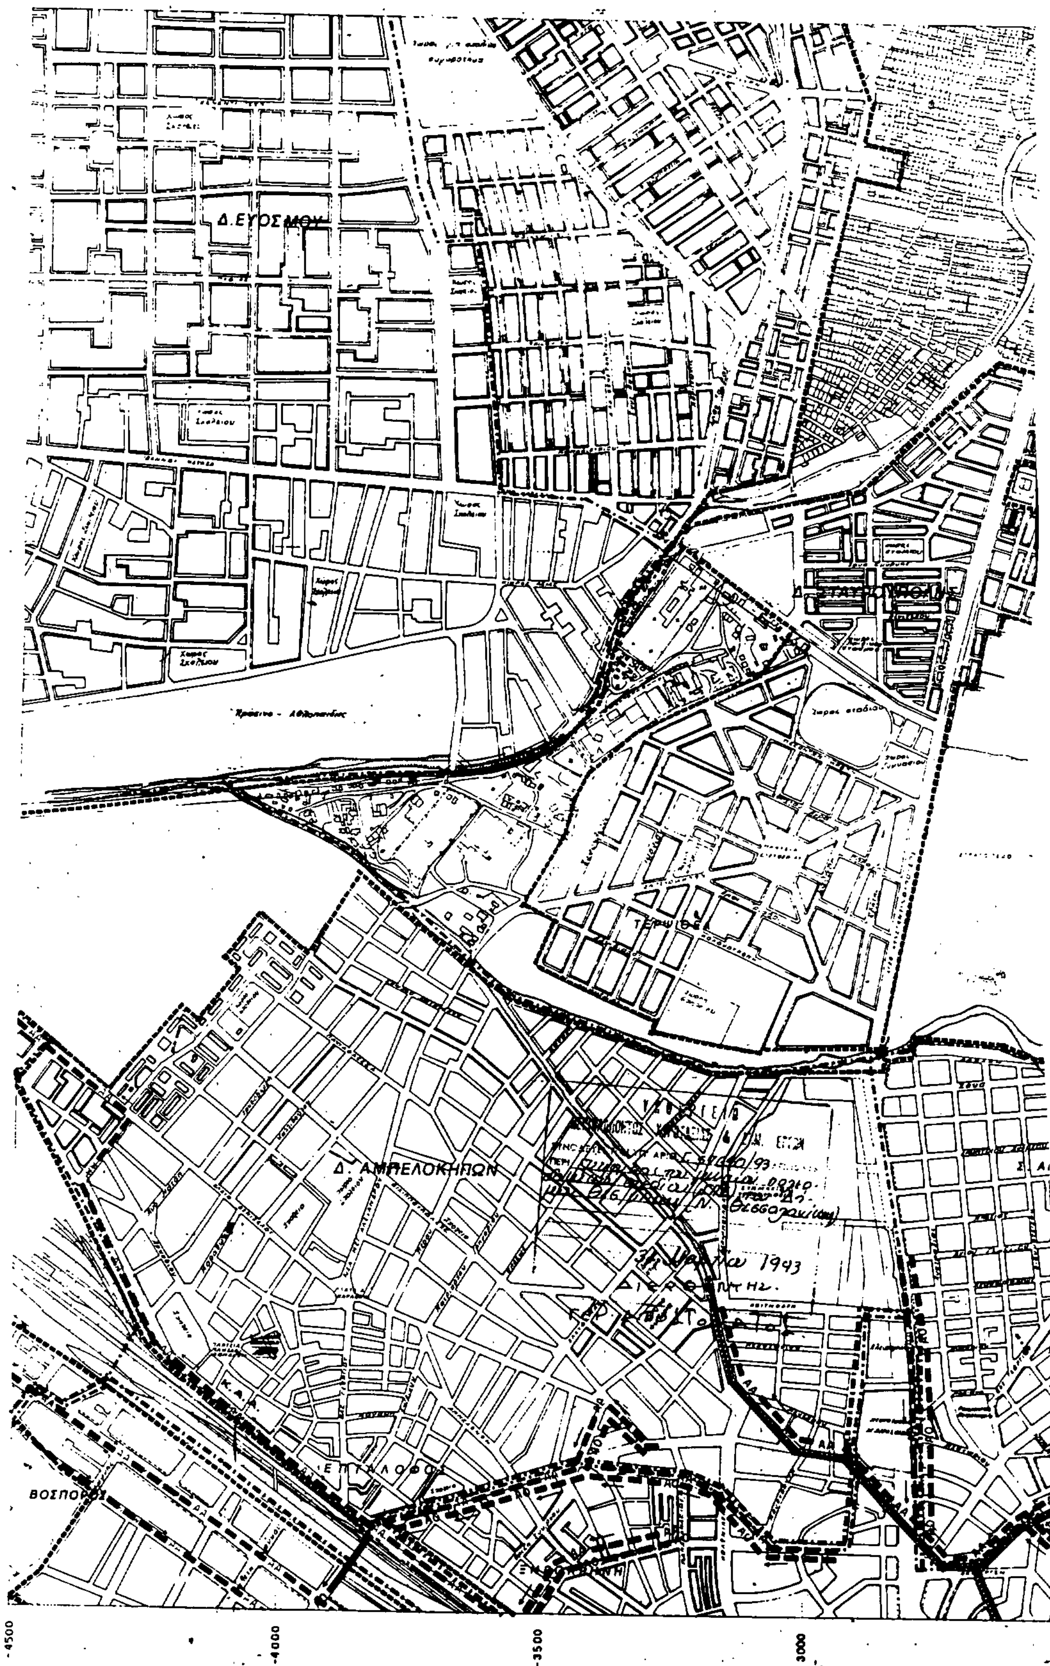
Δ.ΕΥΟΣΜΟΥ
Δ.ΣΤΑΥΡΟΥΠΟΛΗΣ
Δ. ΑΜΠΕΛΟΚΗΠΩΝ
ΒΟΣΠΟΡΟΥ
-4500
-4000
-3500
-3000

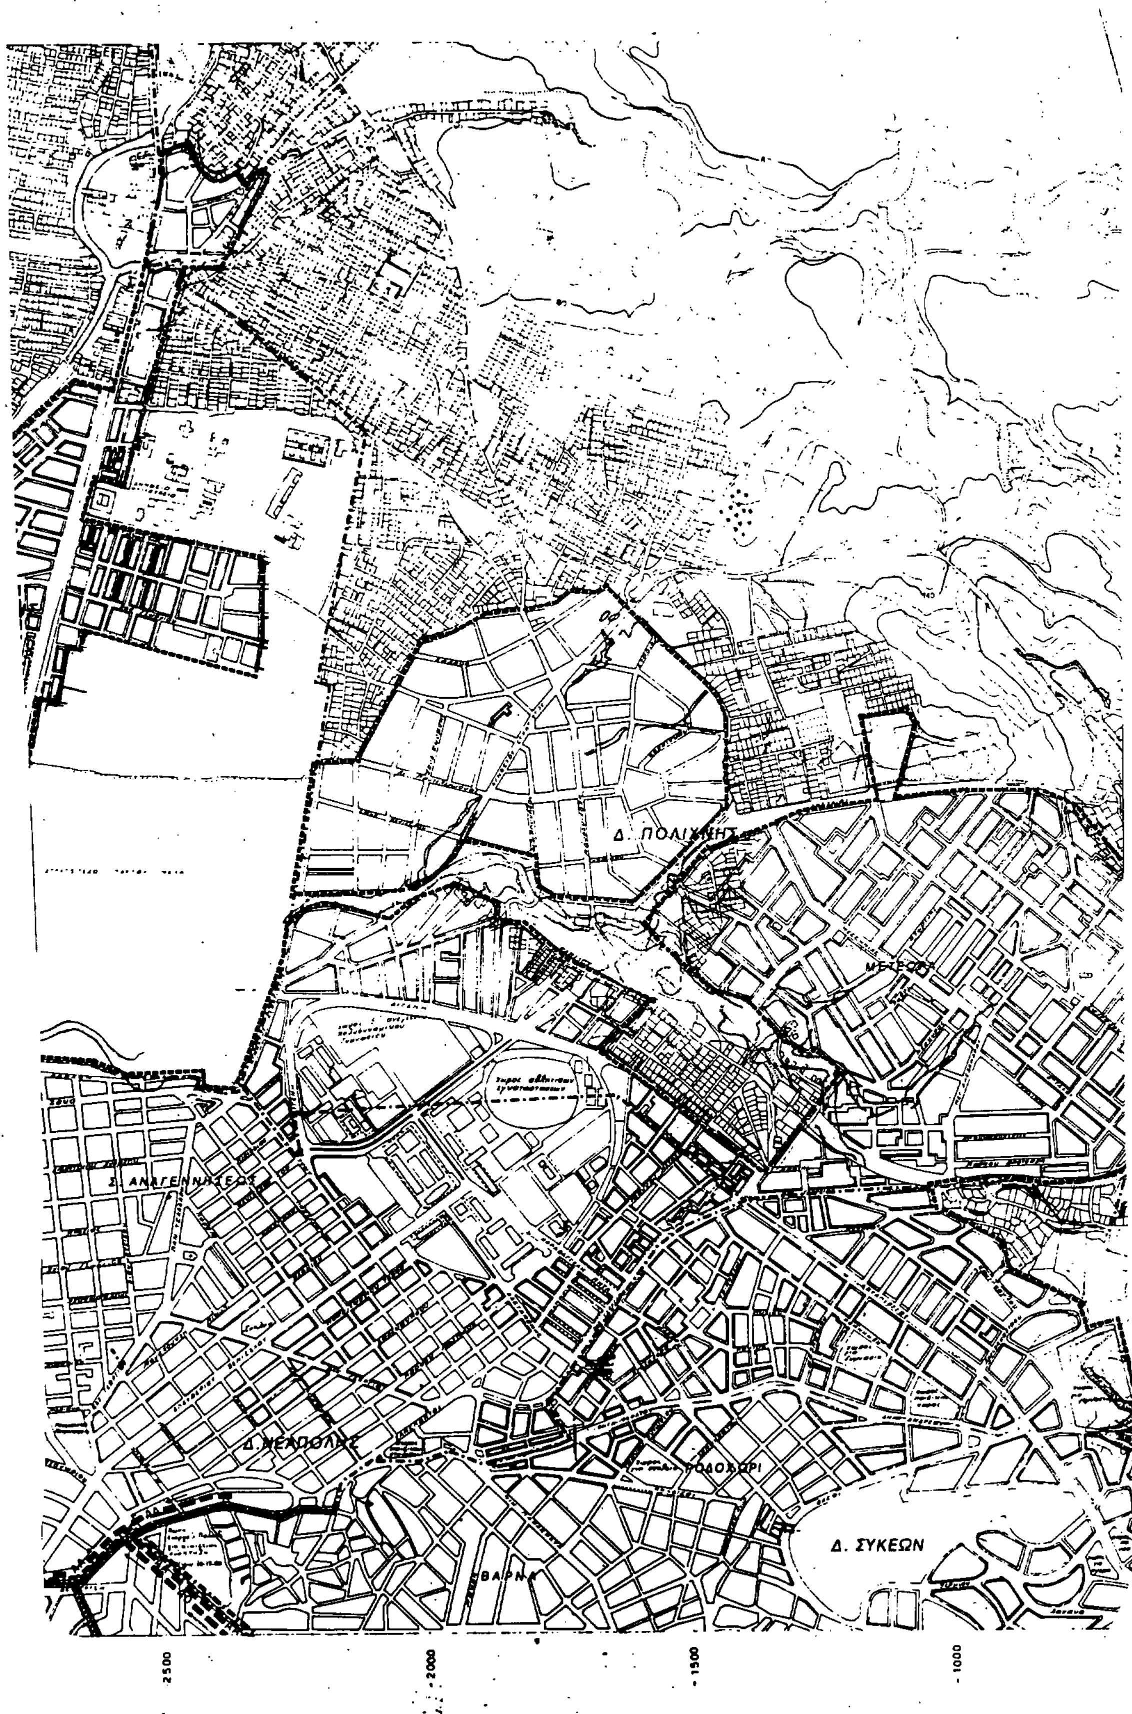
Δ. ΣΥΚΕΩΝ
2500
2000
1500
1000

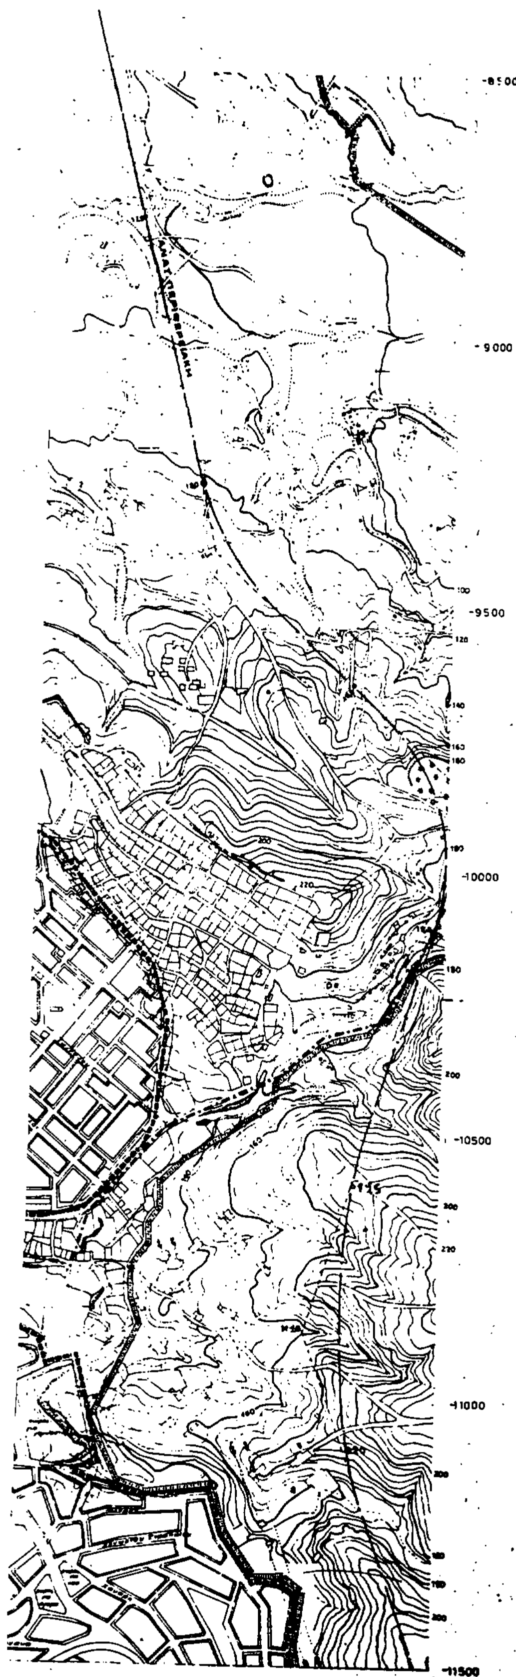

ΥΠ.ΠΕ.ΧΩ.Δ.Ε.

διεύθυνση οικισμου θεσσαλονικης

ΥΠΟΜΝΗΜΑ

- Ορια Δημων και Κοινοτητων — Municipality and community limits
- Ορια σχεδιου πολης - προταση — Town-plan boundaries
- Οριο περιοχης με δικτυο ομβριων
- Περιοχη εξυπηρετησης με δικτυα ακαθαρτων — Area served by sanitary sewers
- Διευθετηση ρεματων με ανοικτη διατομη — Stream with lined bed
- Διευθετηση ρεματων με κλειστη διατομη — Culvert
- AA Βασικοι αγωγοι ακαθαρτων — Skeleton sanitary sewers
- ΑΠ Βασικοι αγωγοι παντορροικου δικτυου — Main sewers of combined system
- ΑΟ Βασικοι αγωγοι ομβριων

ΓΕΝΙΚΟ ΠΟΛΕΟΔΟΜΙΚΟ ΣΧΕΔΙΟ

ΚΕΝΤΡΟΝ ΦΧ 1:100000
φ 40° 45'
λ 22° 45' ΑΝΑΤ. ΓΚΡΗΝ.

ΗΜΕΡΟΜΗΝΙΑ ΦΩΤΟΛΗΨΙΑΣ

ΔΙΑΝΟΜΗ ΠΙΝΑΚΙΔΩΝ

13.9 3306/2	13.10 3307/1	13.11 3307/2
14.9 3306/4	14.10 3307/3	14.11 3307/4
3306/6 15.9	3307/5 15.10	3307/6 15.11

ΦΥΛΛΟ : 14.10

ΜΕΛΕΤΗΤΗΣ

ΔΙΕΥΘΥΝΣΗ ΟΙΚΙΣΜΟΥ ΘΕΣΣΑΛΟΝΙΚΗΣ

ΤΕΧΝΙΚΗ ΥΠΟΔΟΜΗ


ΧΑΡΤΗΣ Π-2.3.2. -2.4.2.


ΑΠΟΧΕΤΕΥΣΗ ΟΜΒΡΙΩΝ-ΑΚΑΘΑΡΤΩΝ (οικισμος)


ΚΛΙΜΑΚΑ

1987

Δ. ΘΕΣΣΑΛΟΝΙΚΗΣ
ΝΟΜΟΣ ΘΕΣΣΑΛΟΝΙΚΗΣ

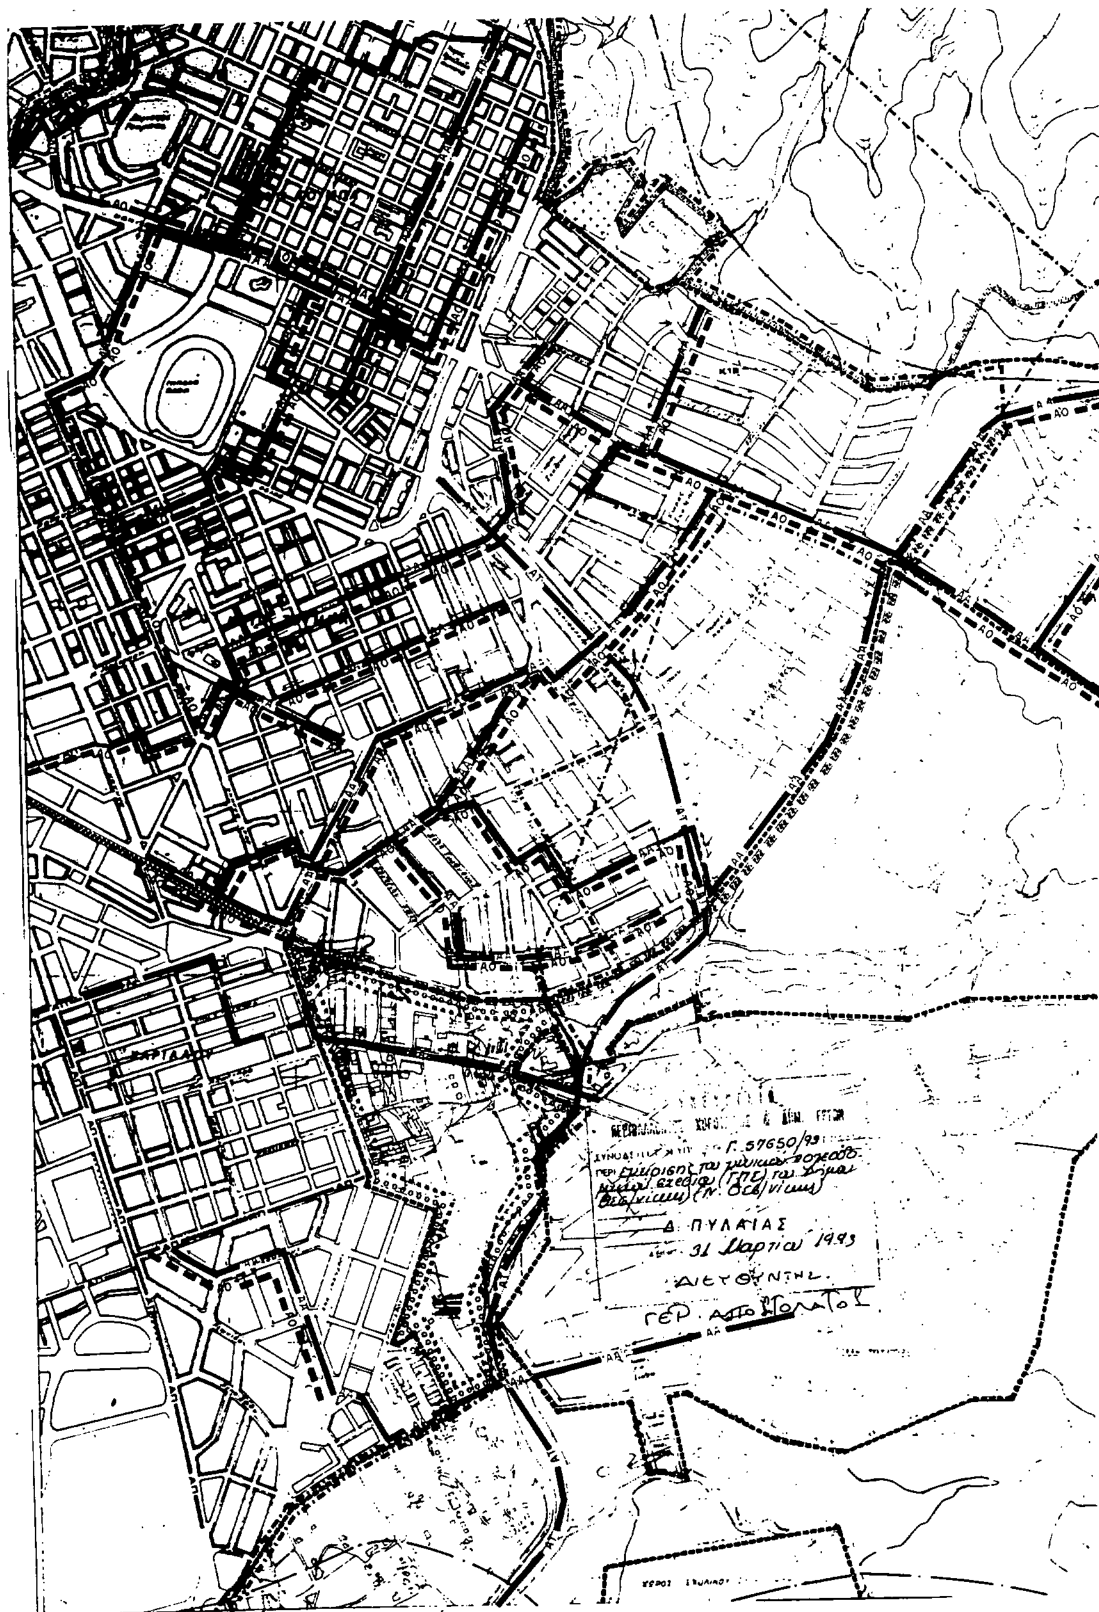
ΑΟ
Γ. 57650/93
Δ. ΠΥΛΑΙΑΣ
31 Μαρτίου 1993
ΔΙΕΥΘΥΝΤΗΣ
ΓΕΡ. ΑΠΟΣΤΟΛΑΤΟΣ
500
1000

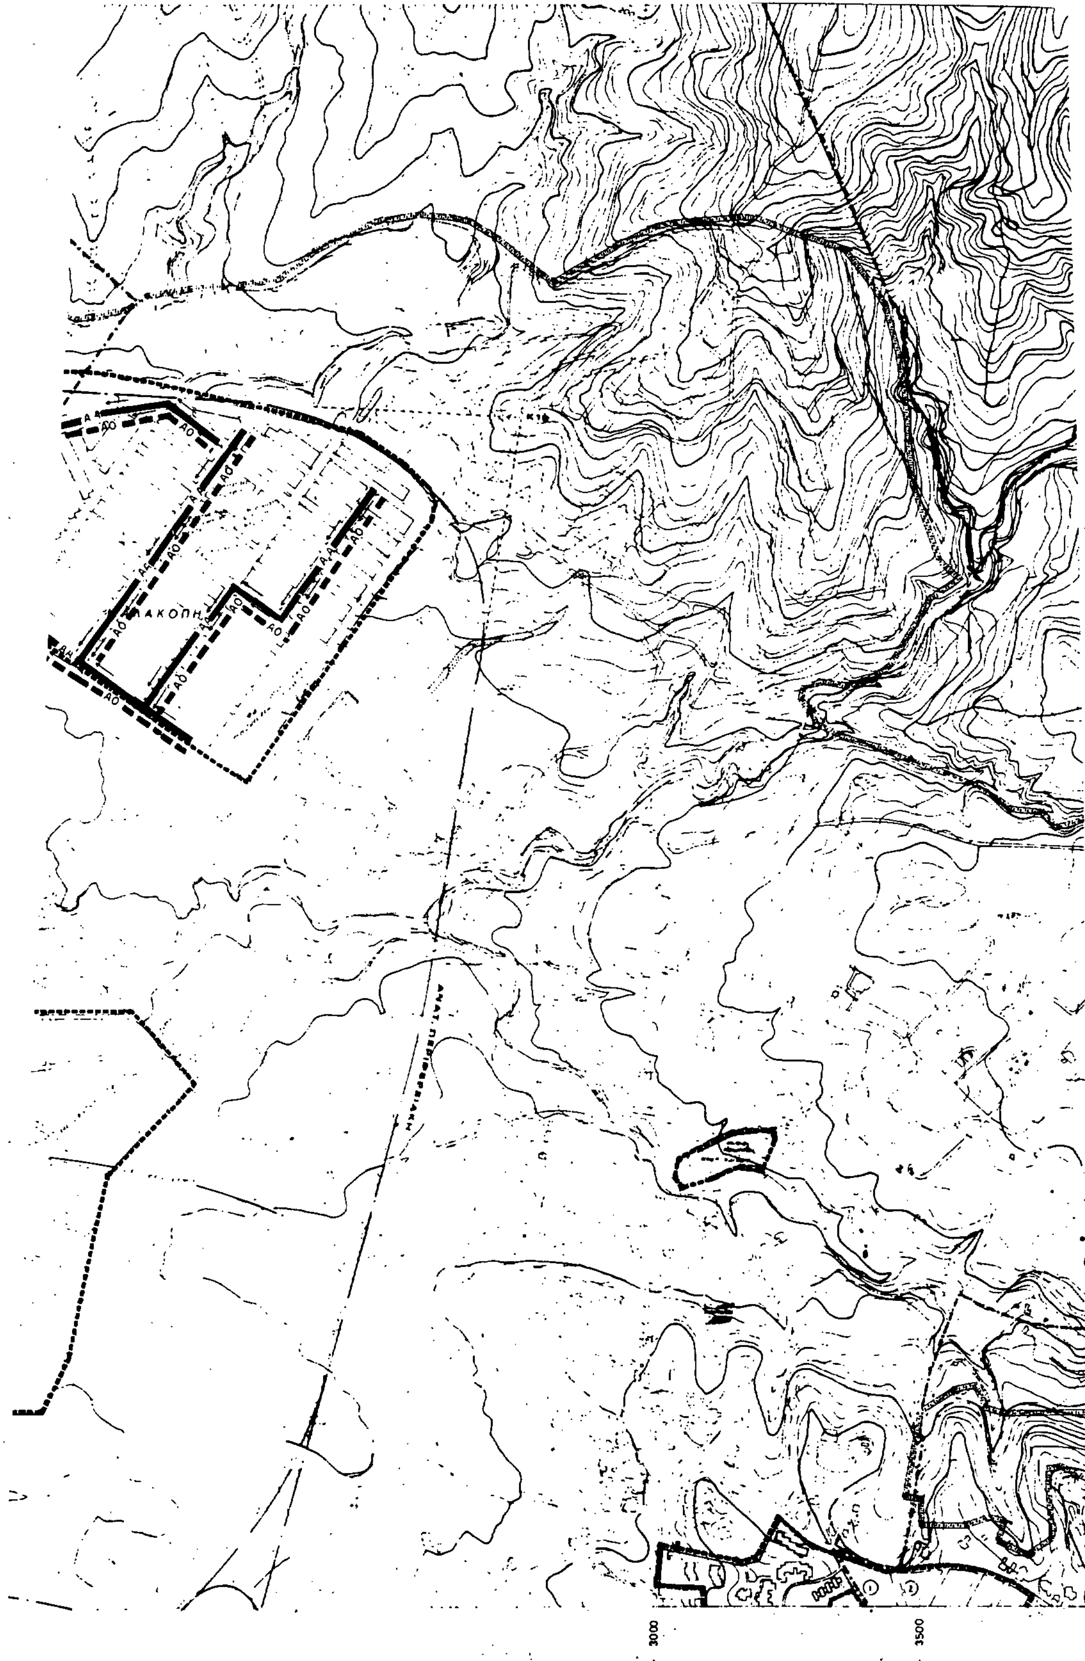
3000
3500

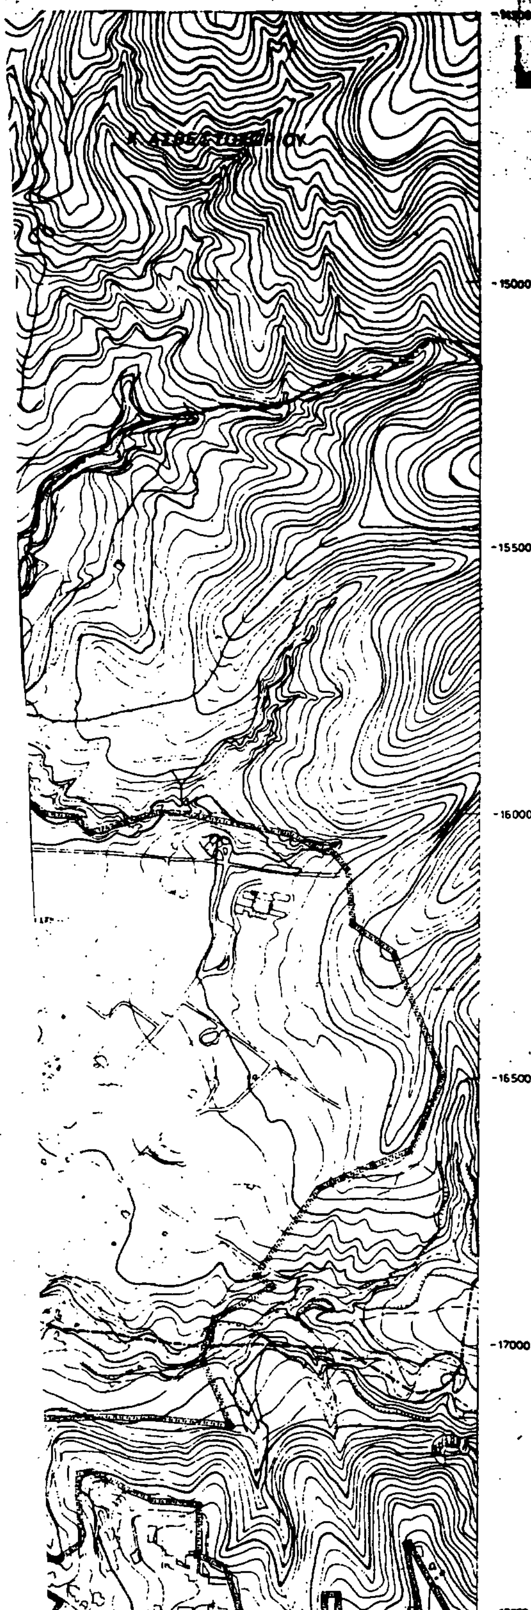

ΥΠ.ΠΕ.ΧΩ.Δ.Ε.

διευθυνση οικισμου θεσσαλονικης

ΥΠΟΜΝΗΜΑ

Ορια Δημων και Κοινοτητων
Municipality and community limits

Ορια σχεδιου πολης - προταση
Town-plan boundaries

Ορια περιοχης με δικτυα ομβριων

Περιοχη εξυπηρετησης με δικτυα ακαθαρτων
Area served by sanitary sewers

Διευθετηση ρεματων με ανοικτη διατομη
Stream with lined bed

Διευθετηση ρεματων με κλειστη διατομη
Culvert

ΑΑ Βασικοι αγωγοι ακαθαρτων
Skeleton sanitary sewers


ΑΠ Βασικοι αγωγοι παντορροικου δικτυου
Main sewers of combined system

ΑΟ Βασικοι αγωγοι ομβριων

ΓΕΝΙΚΟ ΠΟΛΕΟΔΟΜΙΚΟ ΣΧΕΔΙΟ

ΚΕΝΤΡΟΝ ΦΧ 1:100000
φ 40° 45'
λ 22° 45' ΑΝΑΤ. ΓΚΡΗΝ.

ΗΜΕΡΟΜΗΝΙΑ ΦΩΤΟΛΗΨΙΑΣ

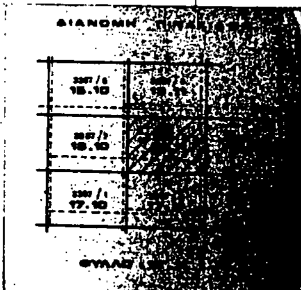

ΜΕΛΕΤΗΤΗΣ
ΔΙΕΥΘΥΝΣΗ ΟΙΚΙΣΜΟΥ ΘΕΣΣΑΛΟΝΙΚΗΣ

ΤΕΧΝΙΚΗ ΥΠΟΔΟΜΗ

ΧΑΡΤΗΣ
Π-2.3.2.
-2.4.2.

ΑΠΟΧΕΤΕΥΣΗ ΟΜΒΡΙΩΝ-ΑΚΑΘΑΡΤΩΝ (οικισμος)

ΚΛΙΜΑΚΑ 1:5000

ΣΕΠΤΕΜΒΡΗΣ 1987

ΔΗΜΟΣ ΘΕΣΣΑΛΟΝΙΚΗΣ
ΝΟΜΟΣ ΘΕΣΣΑΛΟΝΙΚΗΣ



Γ. 57650/93
έγκρισης του γενικού πολεοδομικού σχεδίου (ΓΠΣ) του Δήμου Θεσ/νίκης (Ν. Θεσ/νίκης)

31 Μαρτίου 1993

ΔΙΕΥΘΥΝΤΗΣ

ΓΕΡ. ΑΠΟΣΤΟΛΑΤΟΣ


1397/Α



3397/Δ


ΥΠ.ΠΕ.ΧΩ.Δ.Ε.

διευθυνση οικισμου θεσσαλονικης

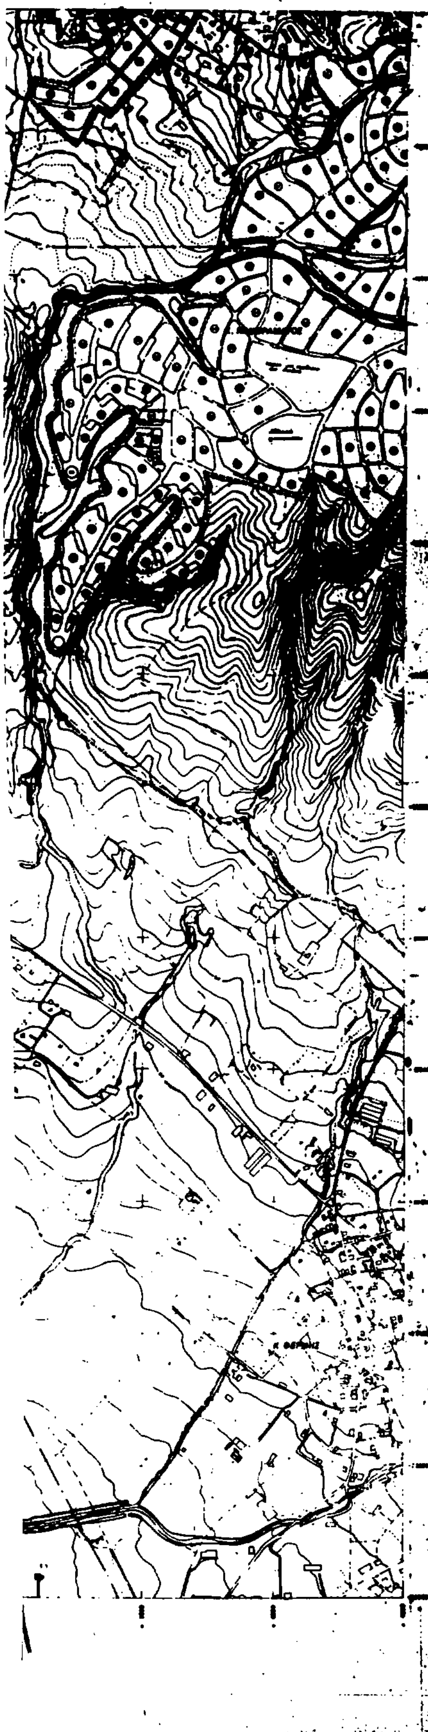


ΥΠΟΜΝΗΜΑ

- Ορια σχεδιου πολης – προταση / Town-plan boundaries
- Ορια Δημων και Κοινοτητων / Municipality and community limits
- Ορια εγκεκριμμενου σχεδιου πολης / Town-plan limits
- ΖΕΟ – Ζωνες ειδικης οικονομικης ενισχυσης / Special financial incentive zones
- ΖΕΚ – Ζωνες αλλων ειδικων κινητρων / Other special incentive zones
- ΖΑΣ – Ζωνες αγορας συντελεστη / Zones of transfer development rights
- Ορια περιοχης περιβαλλοντικης εξυγιανσης-αναβαθμισης / Area of environmental improvement
- Ορια περιοχης ειδικης μελετης
- Ορια περιοχης προστασιας αρχιτεκτονικων συνολων - παραδοσιακης κληρονομιας

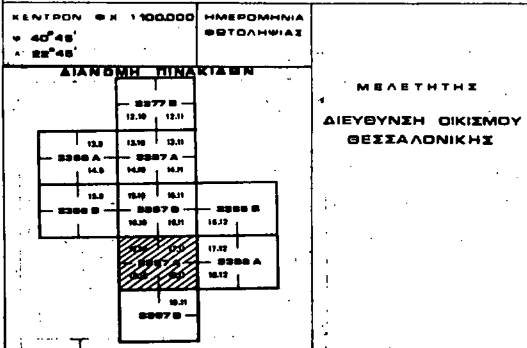

ΠΟΛΕΟΔΟΜΙΚΗ ΟΡΓΑΝΩΣΗ

ΧΑΡΤΗΣ	
Π - 1.7.8	ΖΩΝΕΣ ΟΙΚΟΝΟΜΙΚΩΝ ΚΑΙ ΘΕΣΜ. ΚΙΝΗΤΡΩΝ
ΚΛΙΜΑΚΑ 1:10.000	
ΑΥΓΟΥΣΤΟΣ 1987	ΝΟΜΟΣ ΘΕΣΣΑΛΟΝΙΚΗΣ

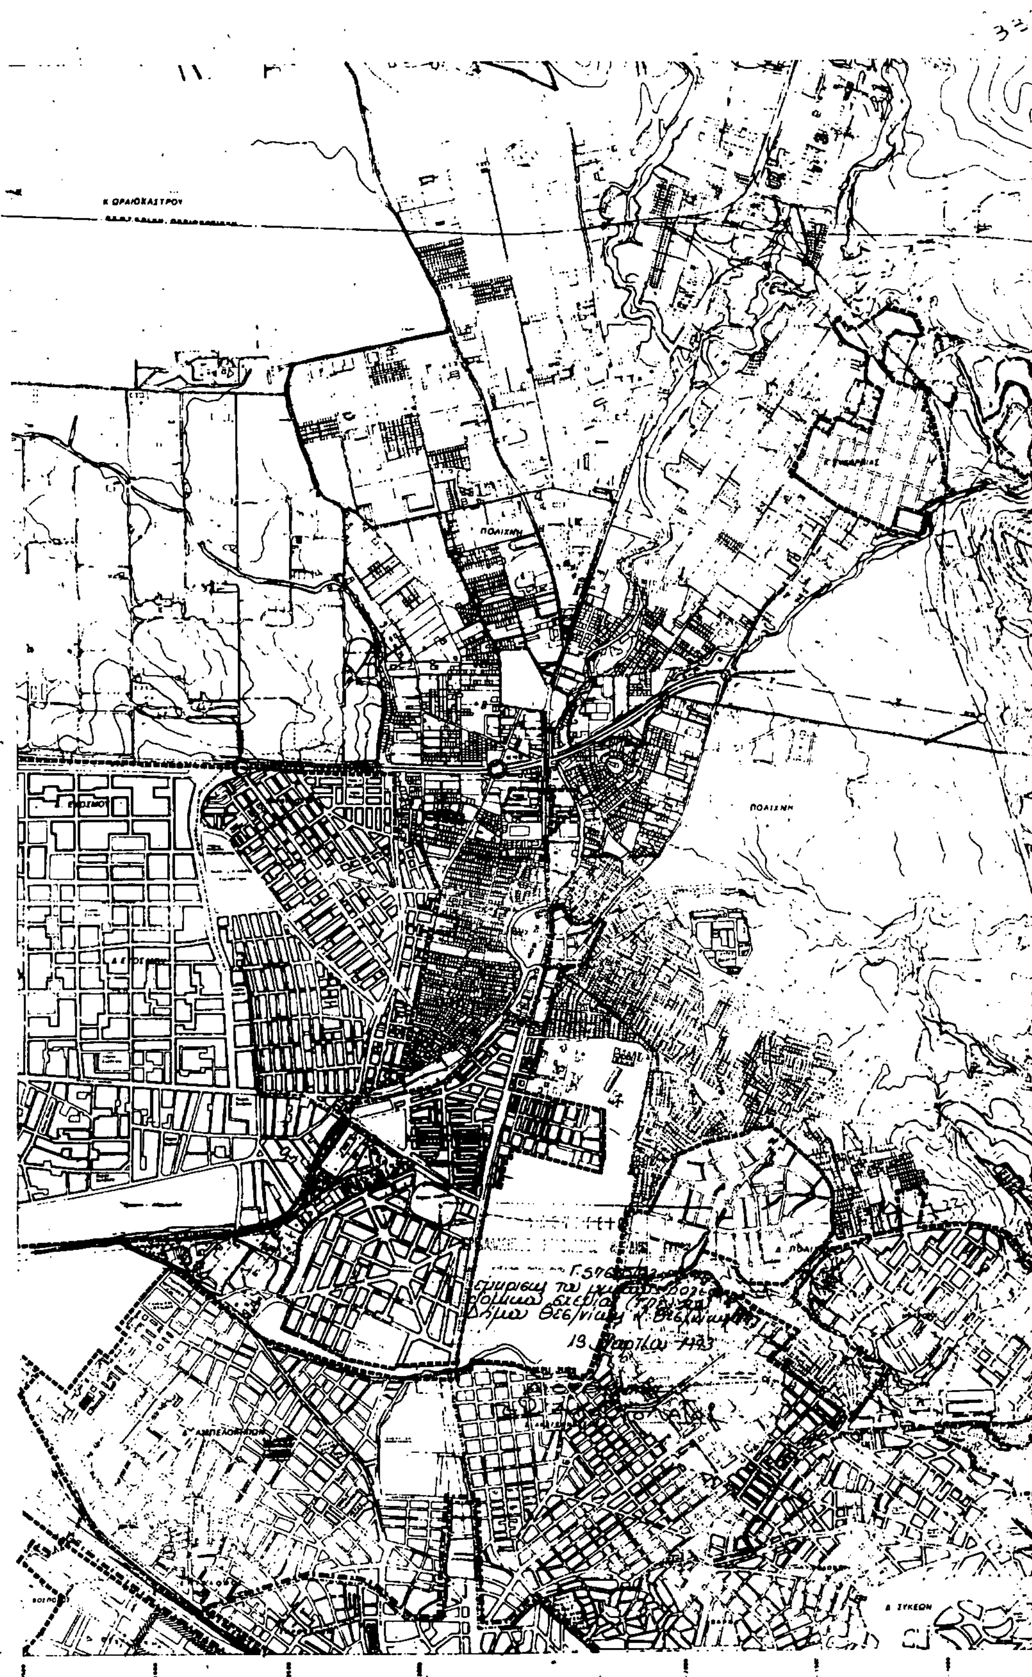




ΥΠ.ΠΕ.ΧΩ.Δ.Ε.

διευθυνση οικισμου θεσσαλονικης

ΥΠΟΜΝΗΜΑ

- Ορια σχεδιου πολης – προταση / Town-plan boundaries
- Ορια Δημων και Κοινοτητων / Municipality and community limits
- Ορια εγκεκριμμενου σχεδιου πολης / Town-plan limits
- Ζωνες ειδικης οικονομικης ενισχυσης / Special financial incentive zones
- Ζωνες αλλων ειδικων κινητρων / Other special incentive zones
- Ζωνες αγορας συντελεστη / Zones of transfer development rights
- Ορια περιοχης περιβαλλοντικης εξυγιανσης - αναβαθμισης / Area of environmental improvement
- Ορια περιοχης ειδικης μελετης
- Ορια περιοχης προστασιας αρχιτεκτονικων συνολων - παραδοσιακης κληρονομιας

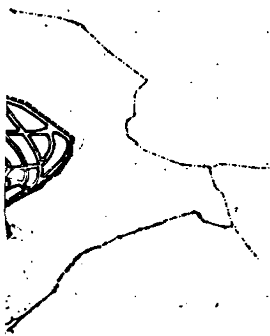

Κ. ΑΣΒΕΣΤΟΧΩΡΙΟΥ

ΓΕΝΙΚΟ ΠΟΛΕΟΔΟΜΙΚΟ ΣΧΕΔΙΟ

ΚΕΝΤΡΟΝ ΦΧ 1:100.000
φ 40°45'
λ 22°45'

ΗΜΕΡΟΜΗΝΙΑ ΦΩΤΟΛΗΨΙΑΣ

ΔΙΑΝΟΜΗ ΠΙΝΑΚΙΔΩΝ

	3377 Β	
3366 Α	3367 Α	
3366 Β	3367 Β	3368 Β
	3397 Α	3398 Α
	3397 Β	

ΜΕΛΕΤΗΤΗΣ

ΔΙΕΥΘΥΝΣΗ ΟΙΚΙΣΜΟΥ ΘΕΣΣΑΛΟΝΙΚΗΣ


ΠΟΛΕΟΔΟΜΙΚΗ ΟΡΓΑΝΩΣΗ

ΧΑΡΤΗΣ Π-1.7-8

ΖΩΝΕΣ ΟΙΚΟΝΟΜΙΚΩΝ ΚΑΙ ΘΕΣΜ. ΚΙΝΗΤΡΩΝ

ΚΛΙΜΑΚΑ


ΝΟΜΟΣ ΘΕΣΣΑΛΟΝΙΚΗΣ

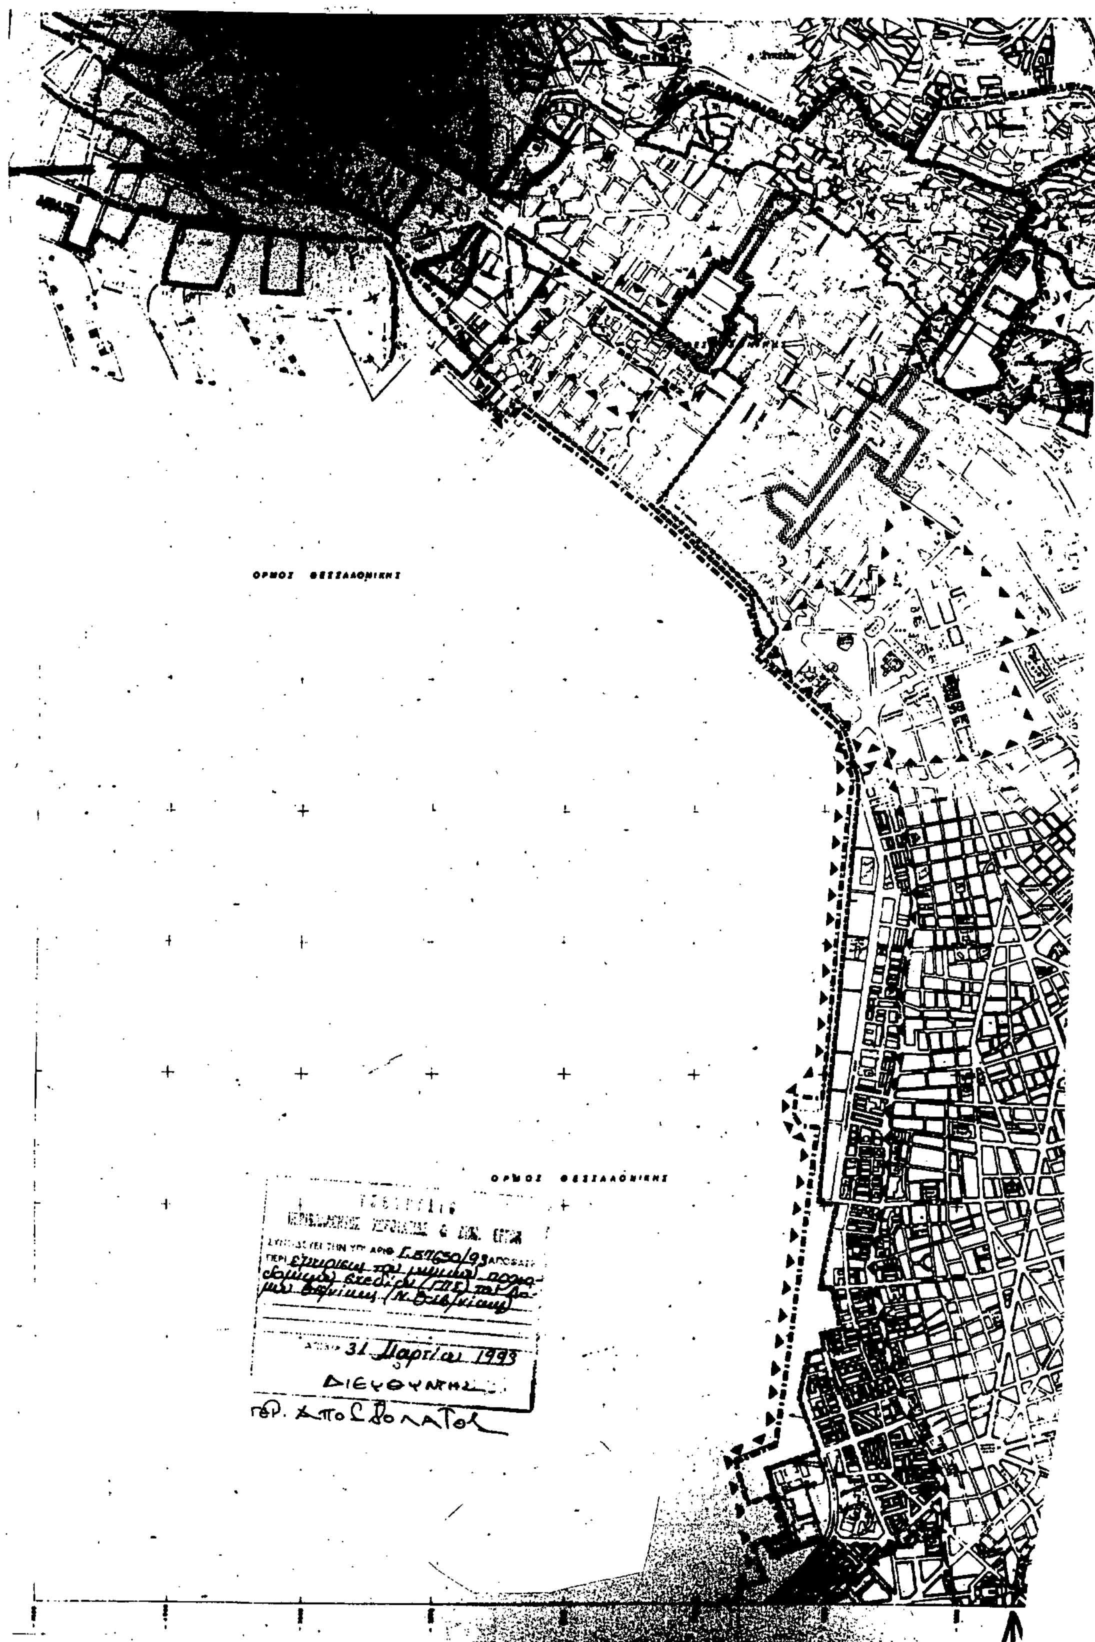
ΟΡΜΟΣ ΘΕΣΣΑΛΟΝΙΚΗΣ
ΟΡΜΟΣ ΘΕΣΣΑΛΟΝΙΚΗΣ
ΔΙΕΥΘΥΝΤΗΣ




ΥΠ.ΠΕ.ΧΩ.Δ.Ε.

διευθυνση οικισμου θεσσαλονικης

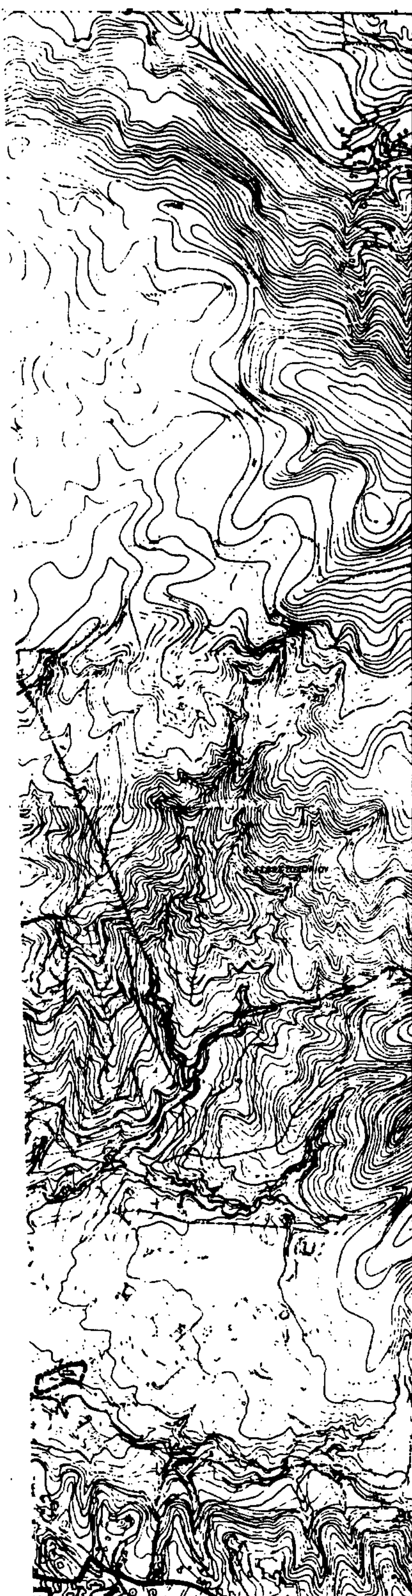

ΥΠΟΜΝΗΜΑ

- Ορια σχεδιου πολης – προταση
  Town-plan boundaries
- Ορια Δημων και Κοινοτητων
  Municipality and community limits
- Ορια εγκεκριμμενου σχεδιου πολης
  Town-plan limits
- Ζωνες ειδικης οικονομικης ενισχυσης
  Special financial incentive zones
- Ζωνες αλλων ειδικων κινητρων
  Other special incentive zones
- Ζωνες αγορας συντελεστη
  Zones of transfer development rights
- Ορια περιοχης περιβαλλοντικης εξυγιανσης-αναβαθμισης
  Area of environmental improvement
- Ορια περιοχης ειδικης μελετης
- Ορια περιοχης προστασιας αρχιτεκτονικων συνολων - παραδοσιακης κληρονομιας

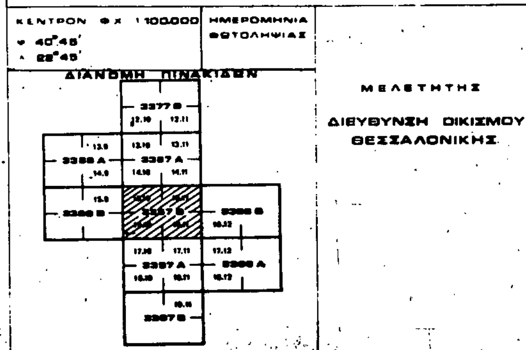


ΠΟΛΕΟΔΟΜΙΚΗ ΟΡΓΑΝΩΣΗ


ΧΑΡΤΗΣ


Π - 1.7.8 ΖΩΝΕΣ ΟΙΚΟΝΟΜΙΚΩΝ ΚΑΙ ΘΕΣΜ. ΚΙΝΗΤΡΩΝ

ΚΛΙΜΑΚΑ

ΑΥΓΟΥΣΤΟΣ ... ΘΕΣΣΑΛΟΝΙΚΗΣ

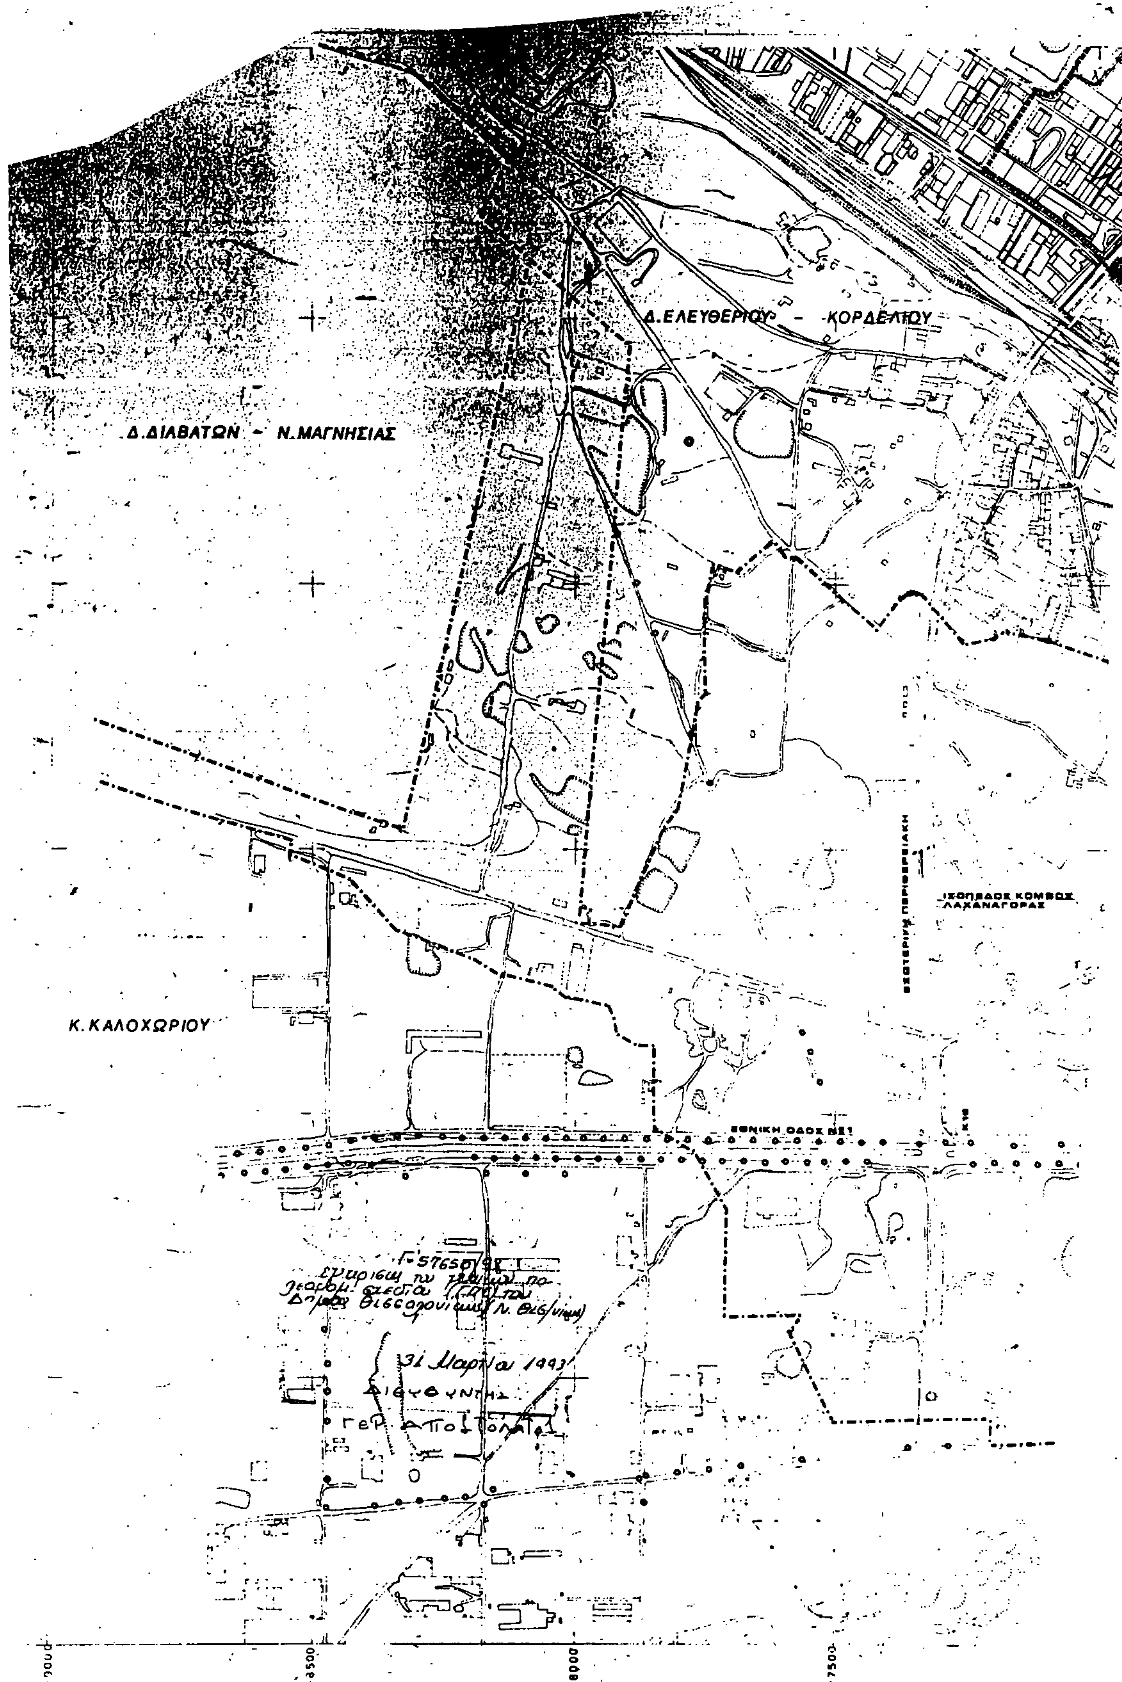
Δ.ΕΛΕΥΘΕΡΙΟΥ - ΚΟΡΔΕΛΙΟΥ
Δ.ΔΙΑΒΑΤΩΝ - Ν.ΜΑΓΝΗΣΙΑΣ
Κ.ΚΑΛΟΧΩΡΙΟΥ
ΕΘΝΙΚΗ ΟΔΟΣ Νο1
31 Μαρτίου 1993
-8500
-8000
-7500

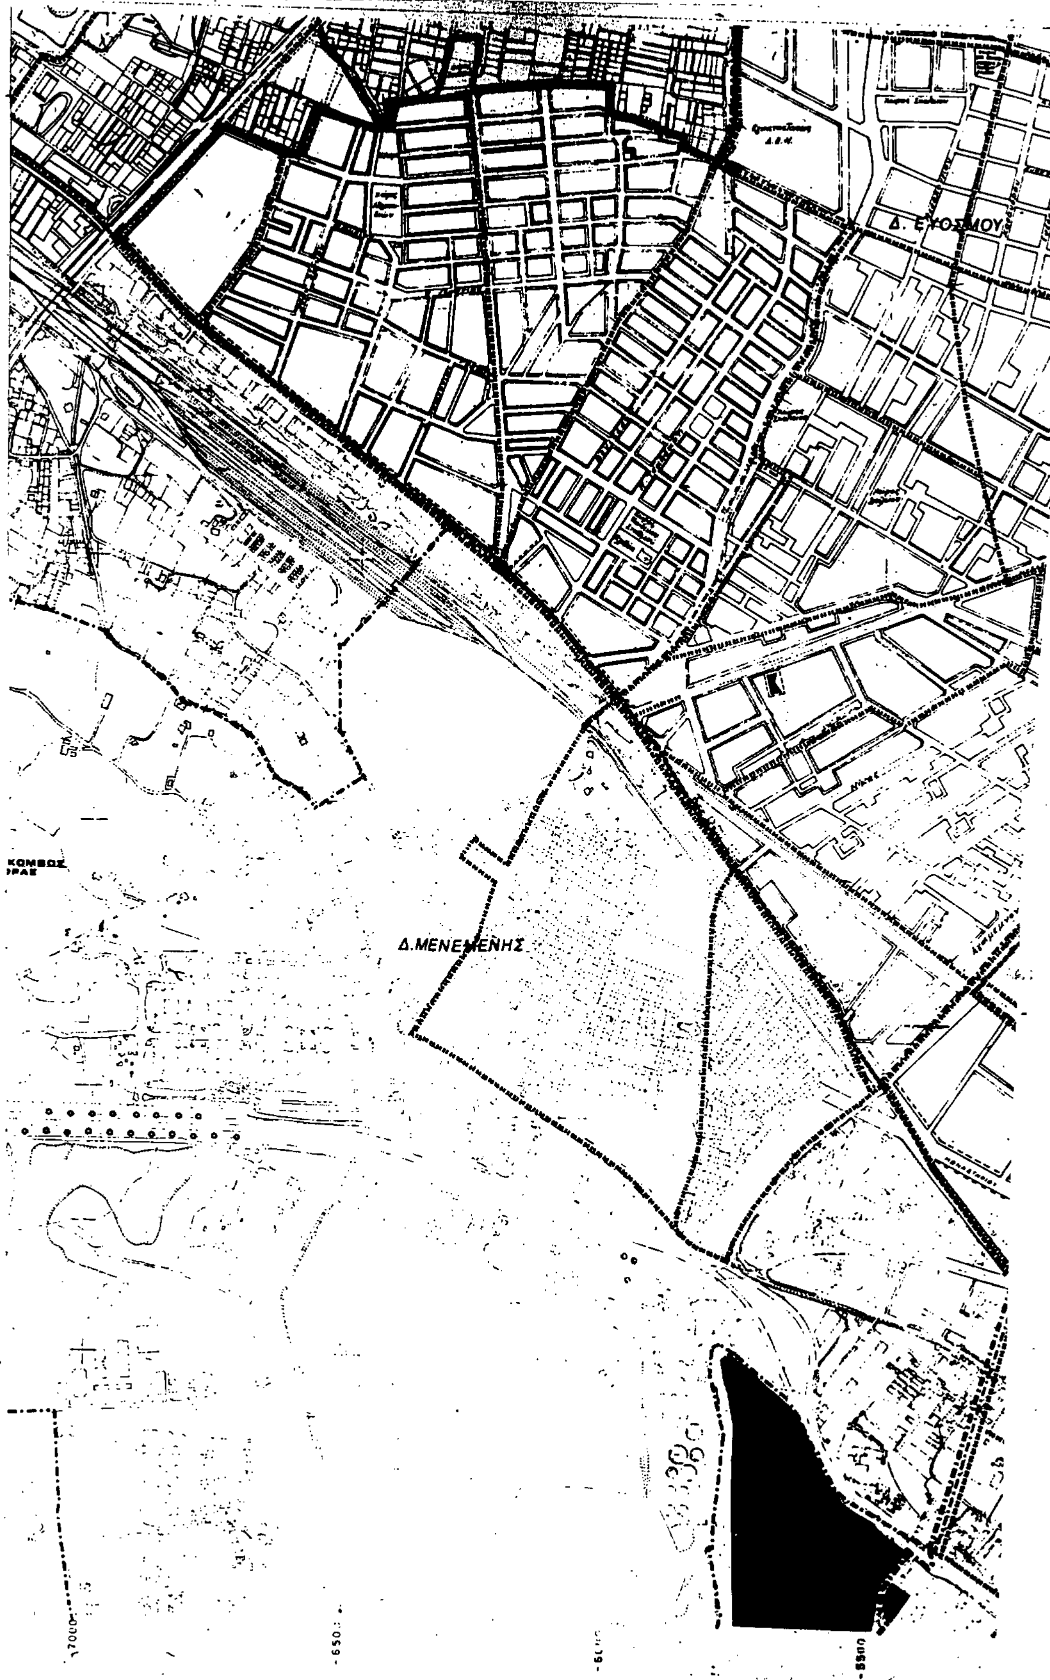
Δ. ΕΥΟΣΜΟΥ
Δ.ΜΕΝΕΜΕΝΗΣ

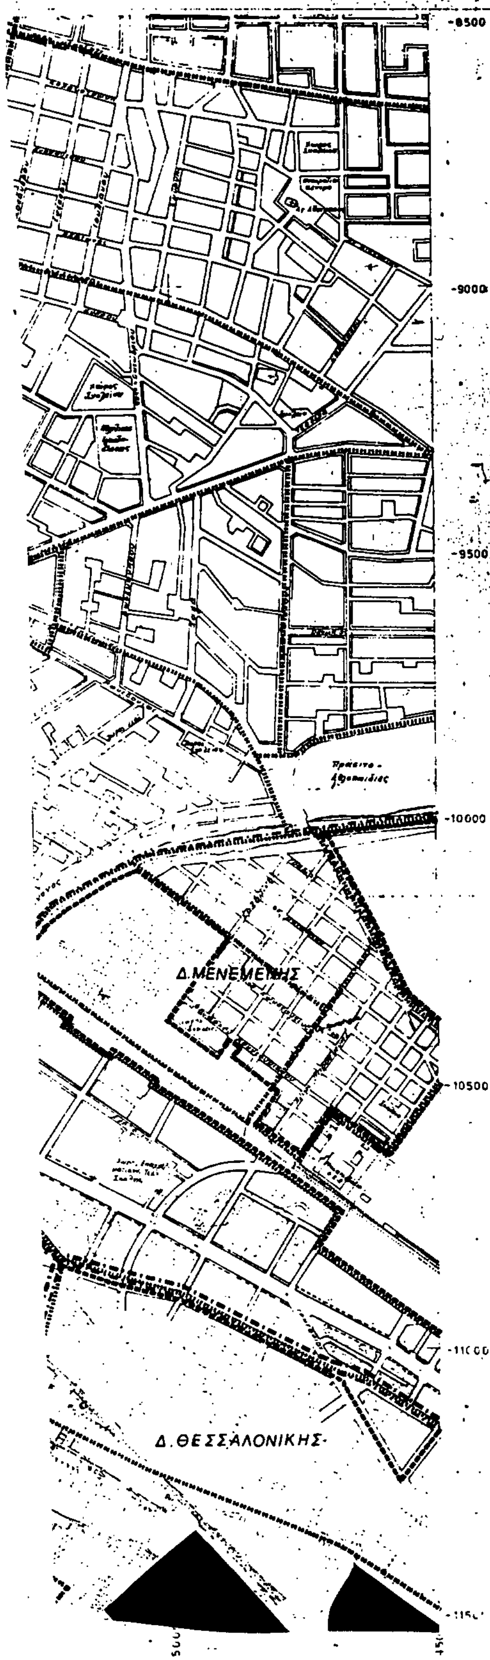

ΥΠ.ΠΕ.ΧΩ.Δ.Ε.

διευθυνση οικισμου θεσσαλονικης

ΥΠΟΜΝΗΜΑ

Ορια εγκεκριμμενου σχεδιου πολης
Town plan limits

Ορια Δημων και Κοινοτητων
Municipality and community limits

Ορια σχεδιου πολης - προταση
Town plan limits

Χωροι καταλληλοι για συγκεντρωση πληθυσμου σε περιπτωση σεισμου
Gathering spaces for population in case of earthquake

1. ....

2. ...

Χωροι προσυγκεντρωσης πληθυσμου σε περιπτωση σεισμου

Πυροσβεστικοι σταθμοι
Fire stations

Χωροι περιθαλψης
Public health installations

ΓΕΝΙΚΟ ΠΟΛΕΟΔΟΜΙΚΟ ΣΧΕΔΙΟ

ΚΕΝΤΡΟΝ Φ.Χ 1:100000
φ 40°.45'
λ 22°.45' ΑΝΑΤ. ΓΚΡΗΝ.

ΗΜΕΡΟΜΗΝΙΑ ΦΩΤΟΛΗΨΙΑΣ

ΔΙΑΝΟΜΗ ΠΙΝΑΚΙΔΩΝ

13.9 3386 2	13.10 3387 1
14.9 3386 4	14.10 3387 3
3386 6 15.9	3387 5 15.10

ΦΥΛΛΟ : 14.9

ΜΕΛΕΤΗΤΗΣ

ΔΙΕΥΘΥΝΣΗ ΟΙΚΙΣΜΟΥ ΘΕΣΣΑΛΟΝΙΚΗΣ

ΑΣΦΑΛΕΙΑ - ΠΡΟΣΤΑΣΙΑ

ΧΑΡΤΗΣ **Π-3.2**


ΠΡΟΣΤΑΣΙΑ ΑΠΟ ΣΕΙΣΜΟ (οικισμος)

ΚΛΙΜΑΚΑ 1:5000

ΑΥΓΟΥΣΤΟΣ 1987

ΔΗΜΟΣ ΘΕΣΣΑΛΟΝΙΚΗΣ

ΝΟΜΟΣ ΘΕΣΣΑΛΟΝΙΚΗΣ

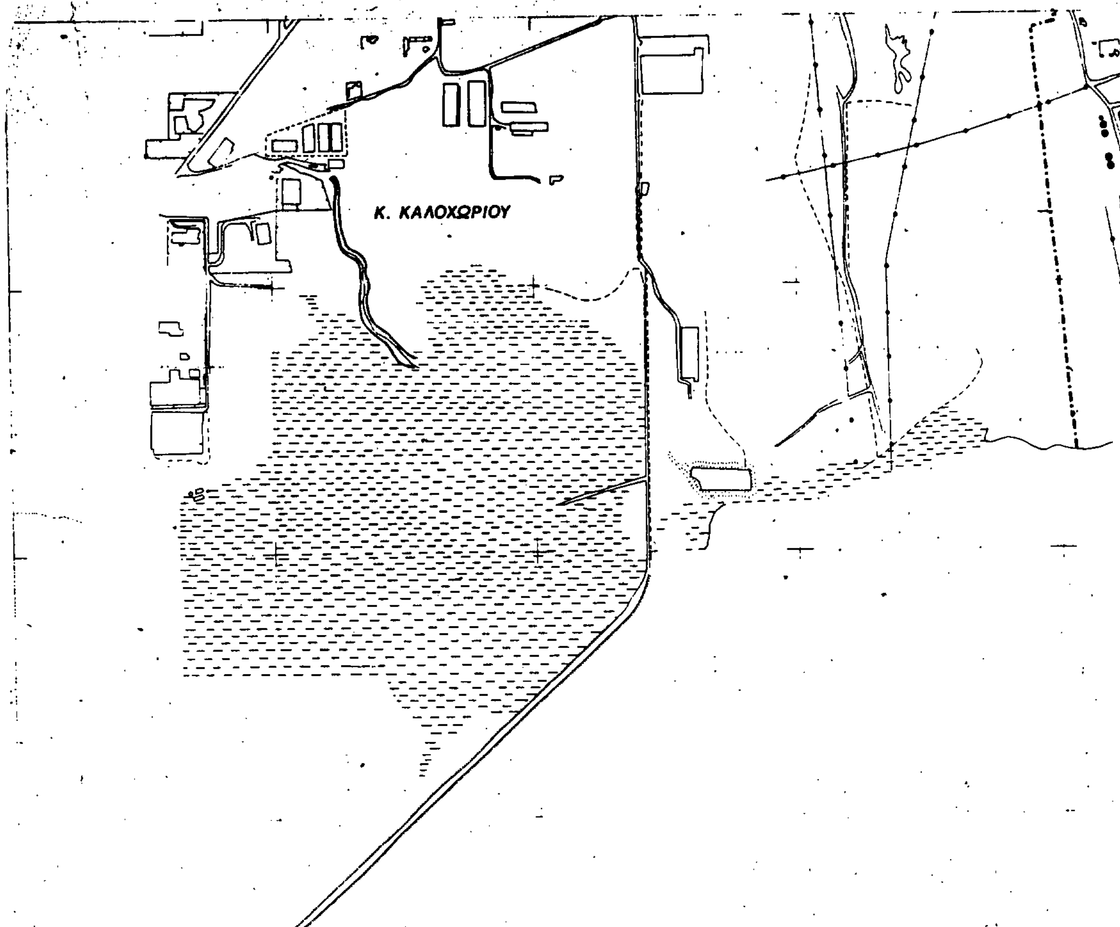


Γ.57650/93
επικύρωσις του γενικού πολεοδο-
μικού σχεδίου (ΓΠΣ) του Δήμου
Θεσ/νίκης (Ν. Θεσ/νίκης)

31 Μαρτίου 1993

ΔΙΕΥΘΥΝΤΗΣ


ΓΕΡ. ΑΠΟΣΤΟΛΑΤΟΣ

8500 8000 7500

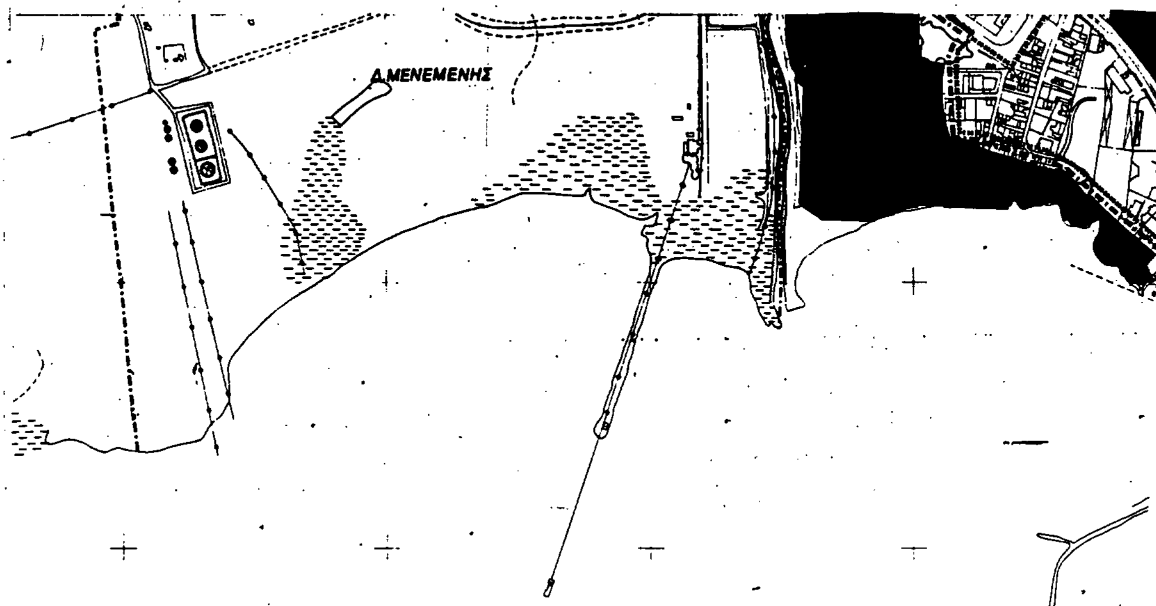

Ο Ρ Μ Ο Σ Θ Ε Σ Σ Α Λ Ο Ν Ι Κ Η Σ

-7000 -6500 -6000 -5500

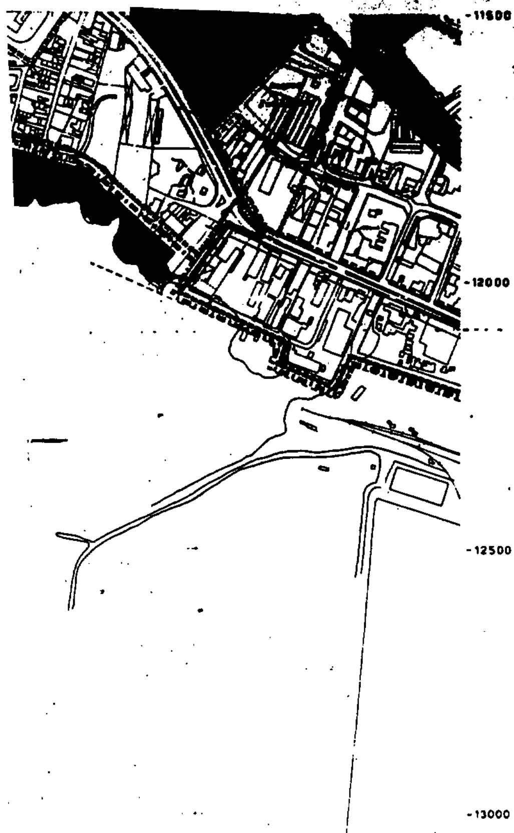

ΥΠ.ΠΕ.ΧΩ.Δ.Ε.

διευθυνση οικισμου θεσσαλονικης


ΥΠΟΜΝΗΜΑ

- Ορια εγκεκριμενου σχεδιου πολης
- Ορια Δημων και Κοινοτητων
- Ορια σχεδιου πολης - προταση
- Χωροι καταλληλοι για συγκεντρωση πληθυσμου σε περιπτωση σεισμου
  - 1.........
  - 2...........
- Χωροι προσυγκεντρωσης πληθυσμου σε περιπτωση σεισμου
- Πυροσβεστικοι σταθμοι
- Χωροι περιθαλψης

ΓΕΝΙΚΟ ΠΟΛΕΟΔΟΜΙΚΟ ΣΧΕΔΙΟ

ΚΕΝΤΡΟΝ Φ.Κ 1:100000 Φ. 40°. 45' Λ. 22°. 45' ΑΝΑΤ. ΓΚΡΗΝ.	ΗΜΕΡΟΜΗΝΙΑ ΦΩΤΟΛΗΨΙΑΣ

ΔΙΑΝΟΜΗ ΠΙΝΑΚΙΔΩΝ

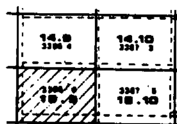

ΦΥΛΛΟ : 15.9

ΜΕΛΕΤΗΤΗΣ

ΔΙΕΥΘΥΝΣΗ ΟΙΚΙΣΜΟΥ ΘΕΣΣΑΛΟΝΙΚΗΣ

ΑΣΦΑΛΕΙΑ - ΠΡΟΣΤΑΣΙΑ

ΧΑΡΤΗΣ Π-3.2	ΠΡΟΣΤΑΣΙΑ ΑΠΟ ΣΕΙΣΜΟ (οικισμος)
ΚΛΙΜΑΚΑ	ΔΗΜΟΣ ΘΕΣΣΑΛΟΝΙΚΗΣ
1987	ΝΟΜΟΣ ΘΕΣΣΑΛΟΝΙΚΗΣ


Δ. ΣΥΚΕΩΝ


Κ. ΑΓ. ΠΑΥΛΟΥ

Δ. ΠΥΛΑΙΑΣ

Δ. ΤΡΙΑΝΔΡΙΑΣ

500 1000 1500 2000

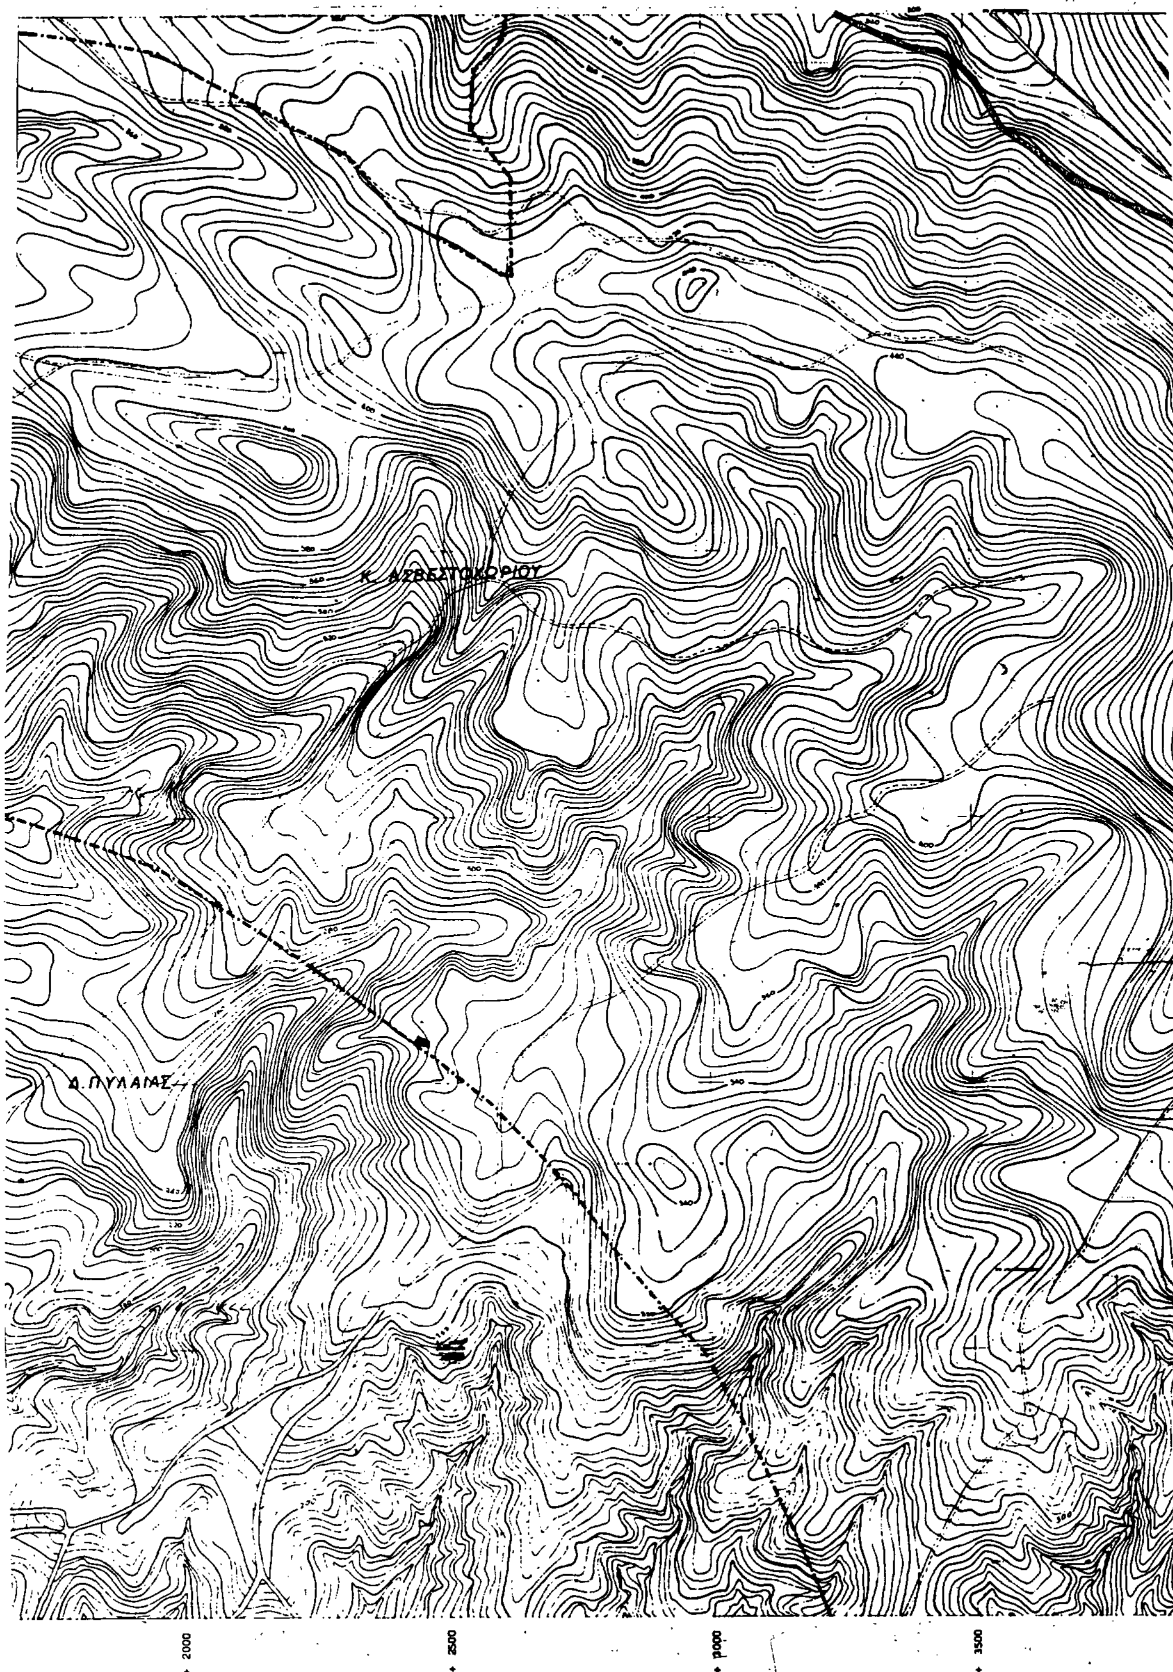
Κ. ΑΣΒΕΣΤΟΧΩΡΙΟΥ
Δ. ΠΥΛΑΙΑΣ
2000
2500
3000
3500

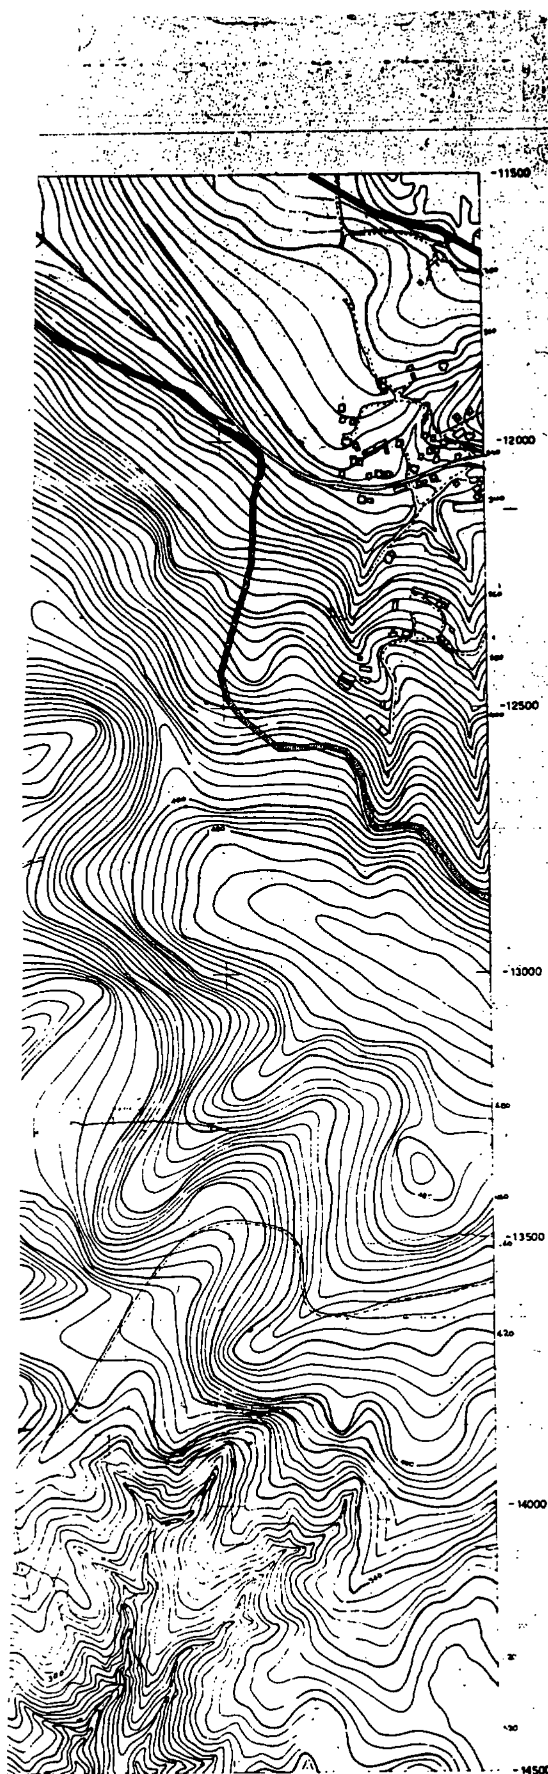

ΥΠ.ΠΕ.ΧΩ.Δ.Ε.

διευθυνση οικισμου θεσσαλονικης

ΥΠΟΜΝΗΜΑ

Ορια εγκεκριμμενου σχεδιου πολης
Town plan limits

Ορια δημων και Κοινοτητων
Municipality and community limits

Ορια σχεδιου πολης - προταση
Town plan limits

Χωροι καταλληλοι για συγκεντρωση πληθυσμου σε περιπτωση σεισμου
Gathering spaces for population in case of earthquake

1. ....

2. ....

Χωροι προσυγκεντρωσης πληθυσμου σε περιπτωση σεισμου

Πυροσβεστικοι σταθμοι
Fire stations

Χωροι περιθαλψης
Public health installations

ΓΕΝΙΚΟ ΠΟΛΕΟΔΟΜΙΚΟ ΣΧΕΔΙΟ

ΚΕΝΤΡΟΝ Φ.Χ 1:100000
φ. 40°· 45'
λ. 22°· 45' ΑΝΑΤ. ΓΚΡΗΝ.

ΗΜΕΡΟΜΗΝΙΑ ΦΩΤΟΛΗΨΙΑΣ

ΔΙΑΝΟΜΗ ΠΙΝΑΚΙΔΩΝ

16.10 / 3387/3	16.11 / 3387/4	
18.10 / 3387/5	18.11 / 3387/6	18.12 / 3388/5
3387/7 / 18.10	3387/8 / 18.11	3388/7 / 18.12

- ΦΥΛΛΟ: 18.11

ΜΕΛΕΤΗΤΗΣ

ΔΙΕΥΘΥΝΣΗ ΟΙΚΙΣΜΟΥ ΘΕΣΣΑΛΟΝΙΚΗΣ


ΑΣΦΑΛΕΙΑ - ΠΡΟΣΤΑΣΙΑ

ΧΑΡΤΗΣ
Π-3.2

ΠΡΟΣΤΑΣΙΑ ΑΠΟ ΣΕΙΣΜΟ
(οικισμος)


ΚΛΙΜΑΚΑ 1:5000
ΑΥΓΟΥΣΤΟΣ - 1987

ΔΗΜΟΣ ΘΕΣΣΑΛΟΝΙΚΗΣ
ΝΟΜΟΣ ΘΕΣΣΑΛΟΝΙΚΗΣ

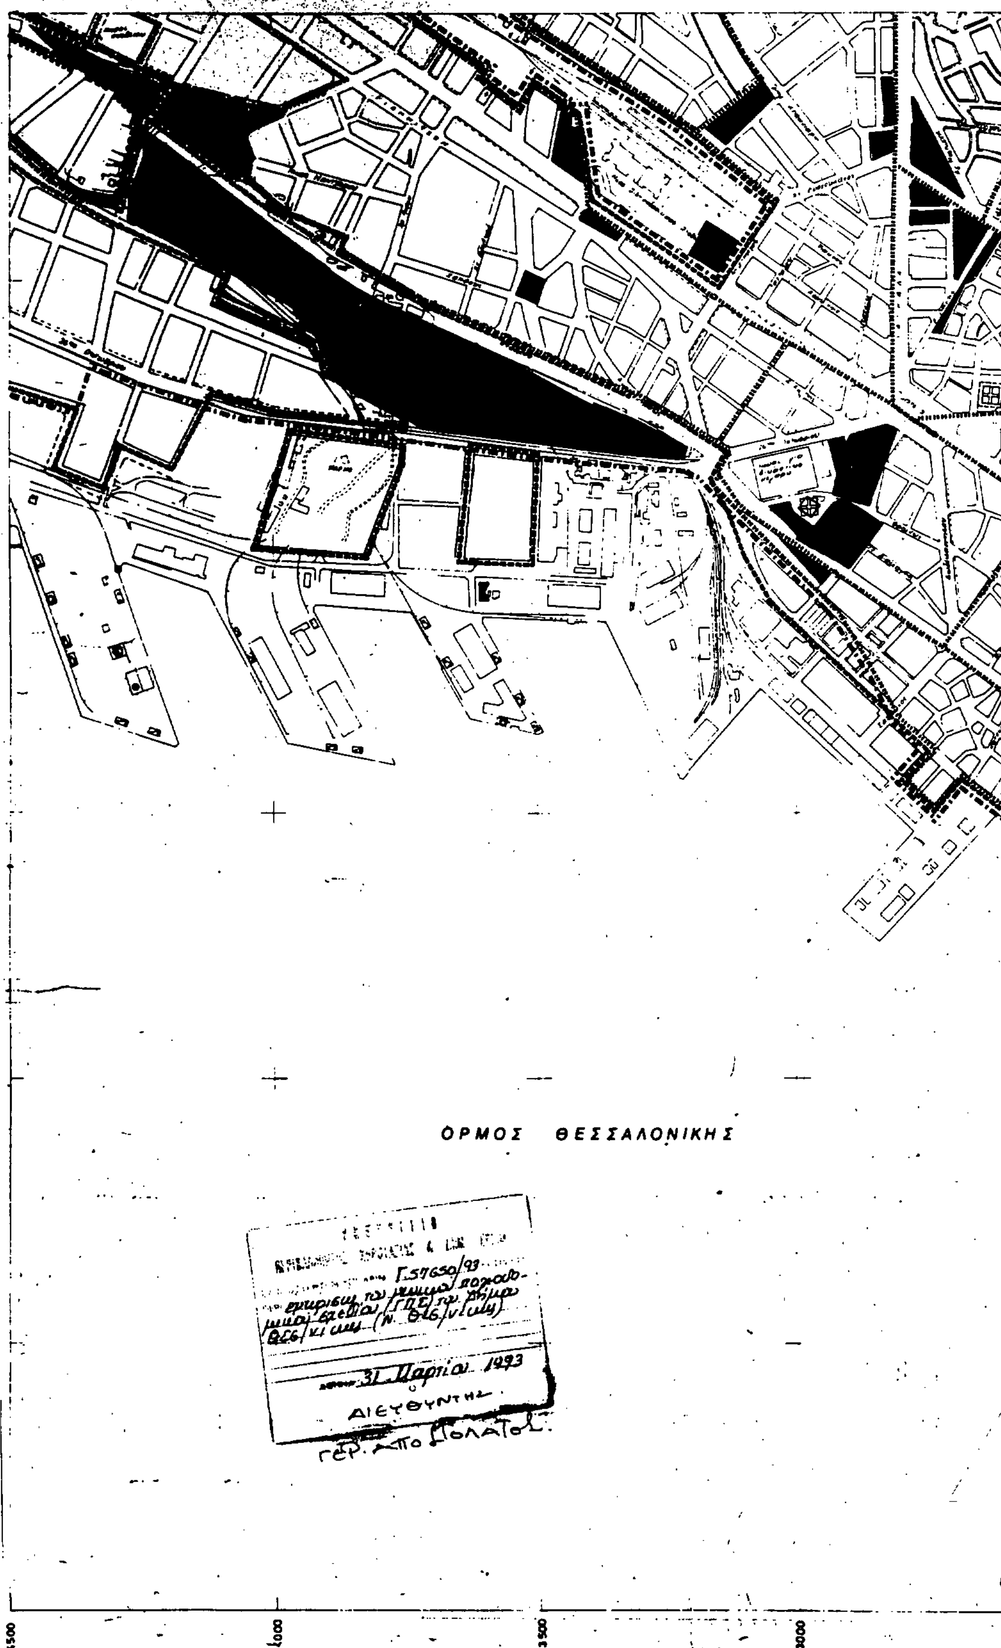
ΟΡΜΟΣ ΘΕΣΣΑΛΟΝΙΚΗΣ
Γ.57650/93
31 Μαρτίου 1993
Ο ΔΙΕΥΘΥΝΤΗΣ



2500 2000 1500 1003

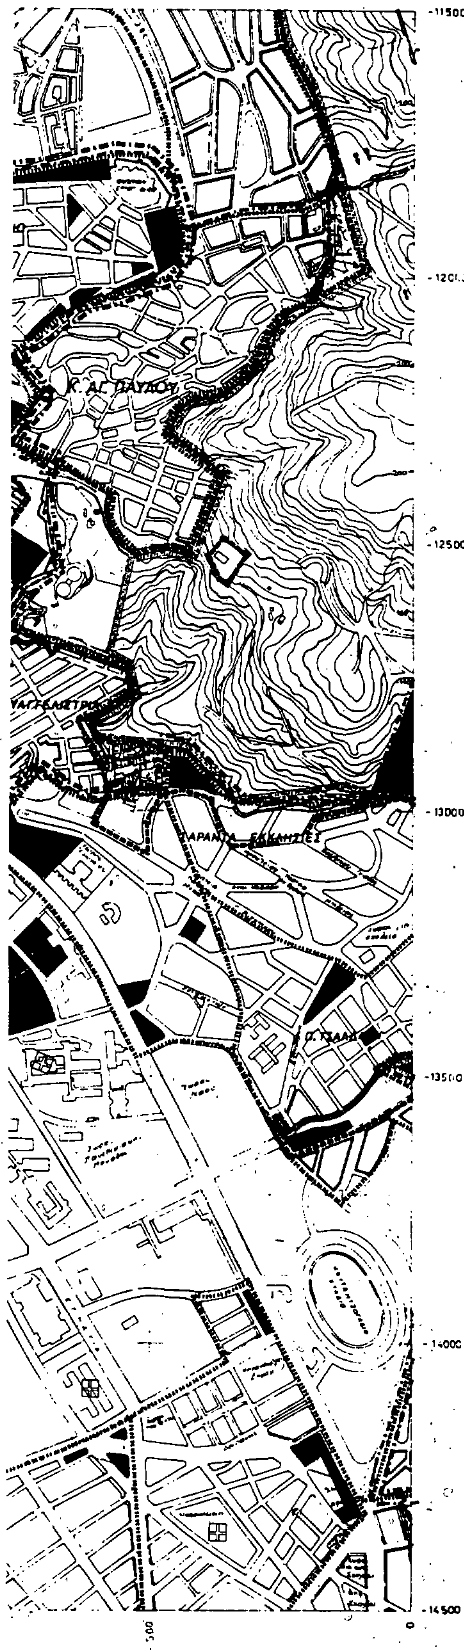

ΥΠ.ΠΕ.ΧΩ.Δ.Ε.

διευθυνση οικισμου θεσσαλονικης

ΥΠΟΜΝΗΜΑ

Ορια εγκεκριμμενου σχεδιου πολης
Town plan limits

Ορια Δημων και Κοινοτητων
Municipality and community limits

Ορια σχεδιου πολης - προταση
Town plan limits

Χωροι καταλληλοι για συγκεντρωση πληθυσμου σε περιπτωση σεισμου
Gathering spaces for population in case of earthquake

1. Χωρος Πανεπιστημιουπολης

2. ...

Χωροι προσυγκεντρωσης πληθυσμου σε περιπτωση σεισμου

Πυροσβεστικοι σταθμοι
Fire stations

Χωροι περιθαλψης
Public health installations

ΓΕΝΙΚΟ ΠΟΛΕΟΔΟΜΙΚΟ ΣΧΕΔΙΟ

ΚΕΝΤΡΟΝ ΦΧ 1:100000
φ 40° 45'
λ 22° 45' ΑΝΑΤ. ΓΚΡΗΝ.

ΗΜΕΡΟΜΗΝΙΑ ΦΩΤΟΛΗΨΙΑΣ

ΔΙΑΝΟΜΗ ΠΙΝΑΚΙΔΩΝ

ΦΥΛΛΟ : 15.10

ΜΕΛΕΤΗΤΗΣ
ΔΙΕΥΘΥΝΣΗ ΟΙΚΙΣΜΟΥ ΘΕΣΣΑΛΟΝΙΚΗΣ

ΑΣΦΑΛΕΙΑ - ΠΡΟΣΤΑΣΙΑ


ΧΑΡΤΗΣ Π-3.2

ΠΡΟΣΤΑΣΙΑ ΑΠΟ ΣΕΙΣΜΟ (οικισμος)

ΚΛΙΜΑΚΑ 1:5000

ΑΥΓΟΥΣΤΟΣ 1987


ΔΗΜΟΣ ΘΕΣΣΑΛΟΝΙΚΗΣ
ΝΟΜΟΣ ΘΕΣΣΑΛΟΝΙΚΗΣ

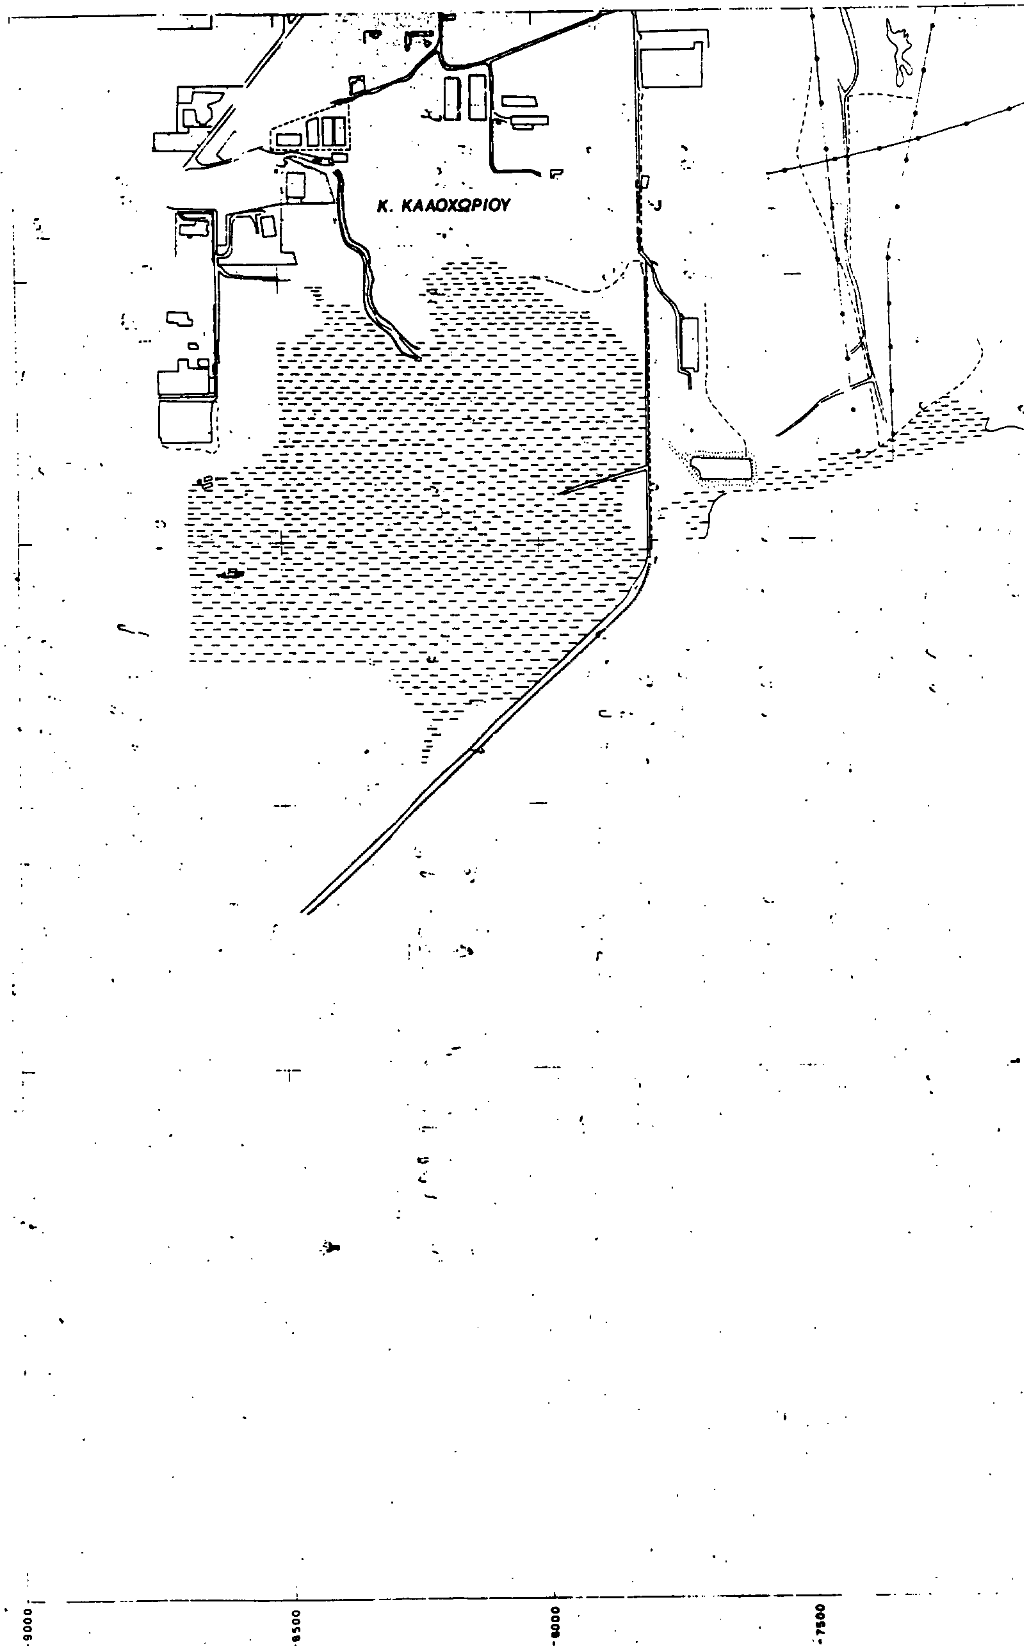
Κ. ΚΑΛΟΧΩΡΙΟΥ
-9000
-8500
-8000
-7500


Δ.ΜΕΝΕΜΕΝΗΣ
Δ. ΘΕΣΣΑΛΟΝΙΚΗΣ
Ο Ρ Μ Ο Σ   Θ Ε Σ Σ Α Λ Ο Ν Ι Κ Η Σ
-7000
-6500
-6000
-5500

ΥΠ.ΠΕ.ΧΩ.Δ.Ε.

διευθυνση οικισμου θεσσαλονικης

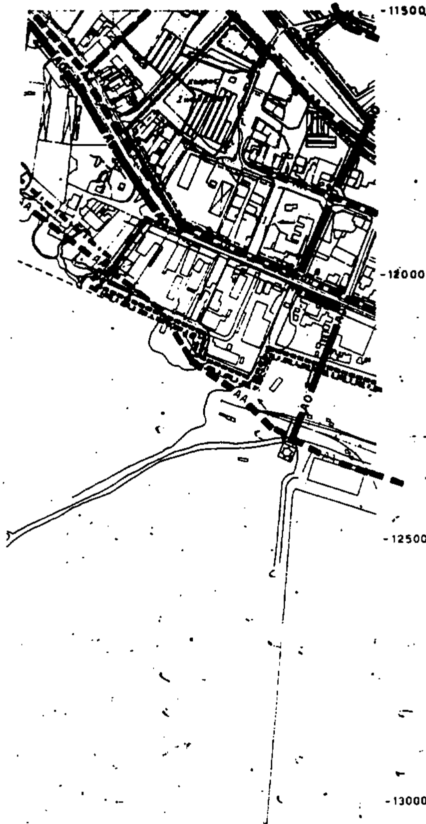

ΥΠΟΜΝΗΜΑ

Ορια Δημων και Κοινοτητων
Municipality and community limits

Ορια σχεδιου πολης - προταση
Town-plan boundaries

Οριο περιοχης με δικτυο ομβριων

Area served by sanitary sewers

Διευθετηση ρευματων

Skeleton sanitary sewers

Βασικοι αγωγοι παντορροϊκου δικτυου
Main sewers of combined system

Βασικοι αγωγοι ομβριων
Skeleton sanitary

Σημειο εκβολης ομβριων
End of storm sewer outfall

Γ.5765α/93


31 Μαρτίου 1993
Ο Διευθυντής

ΓΕΝΙΚΟ ΠΟΛΕΟΔΟΜΙΚΟ ΣΧΕΔΙΟ

ΚΕΝΤΡΟΝ Φ.Χ. 1:100000 | ΗΜΕΡΟΜΗΝΙΑ ΦΩΤΟΛΗΨΙΑΣ

φ 40° 46'
λ 22° 45' ΑΝΑΤ. ΓΚΡΗΝ.

ΔΙΑΝΟΜΗ ΠΙΝΑΚΙΔΩΝ

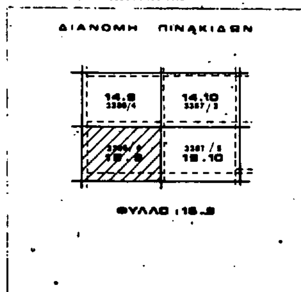

ΦΥΛΛΟ : 15.9

ΜΕΛΕΤΗΤΗΣ

ΔΙΕΥΘΥΝΣΗ ΟΙΚΙΣΜΟΥ ΘΕΣΣΑΛΟΝΙΚΗΣ

ΤΕΧΝΙΚΗ ΥΠΟΔΟΜΗ


ΧΑΡΤΗΣ Π-2.3.2. -2.4.2.

ΑΠΟΧΕΤΕΥΣΗ ΟΜΒΡΙΩΝ-ΑΚΑΘΑΡΤΩΝ (οικισμος)

ΚΛΙΜΑΚΑ 1:5000


ΣΕΠΤΕΜΒΡΗΣ 1987

ΔΗΜΟΣ ΘΕΣΣΑΛΟΝΙΚΗΣ
ΝΟΜΟΣ ΘΕΣΣΑΛΟΝΙΚΗΣ

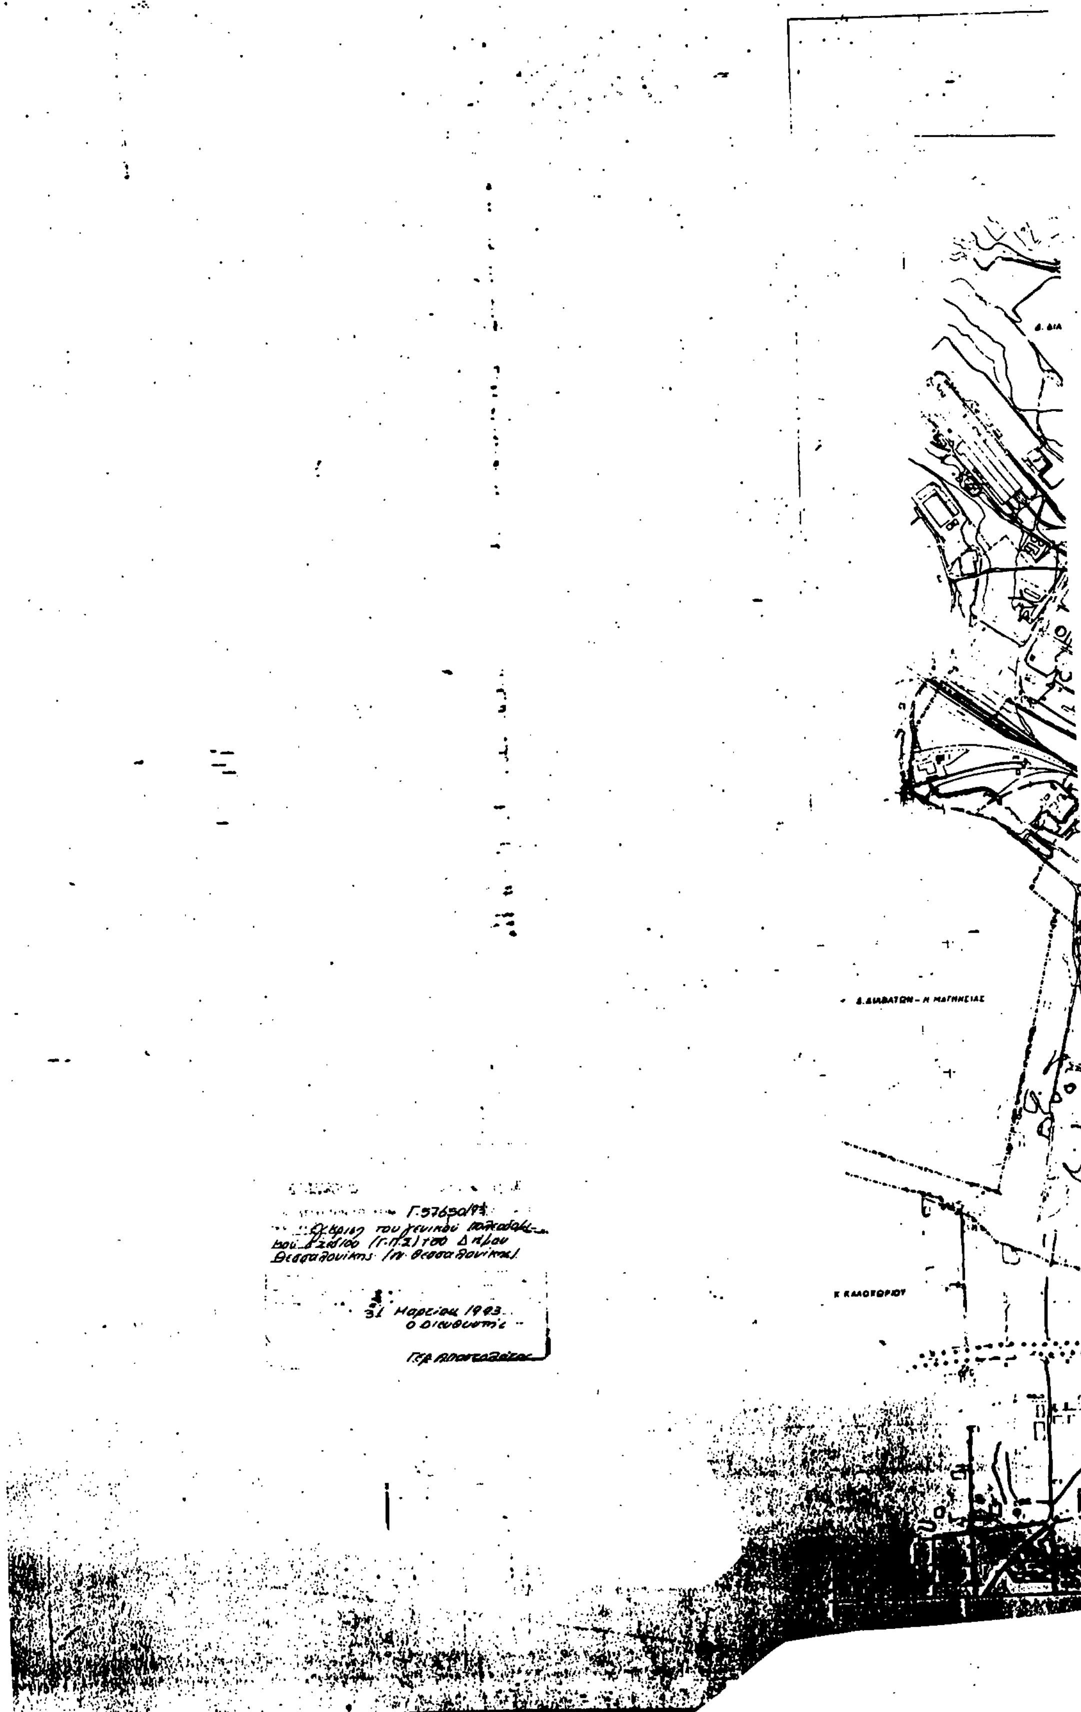
Δ. ΔΙΑΒΑΤΩΝ - Ν. ΜΑΓΝΗΣΙΑΣ
Κ ΚΑΛΟΧΩΡΙΟΥ
Γ.57650/93
Έγκριση του γενικού πολεοδομικού σχεδίου (Γ.Π.Σ.) του Δήμου Θεσσαλονίκης (Ν. Θεσσαλονίκης)
31 Μαρτίου 1993
Ο Διευθυντής

3386/Δ



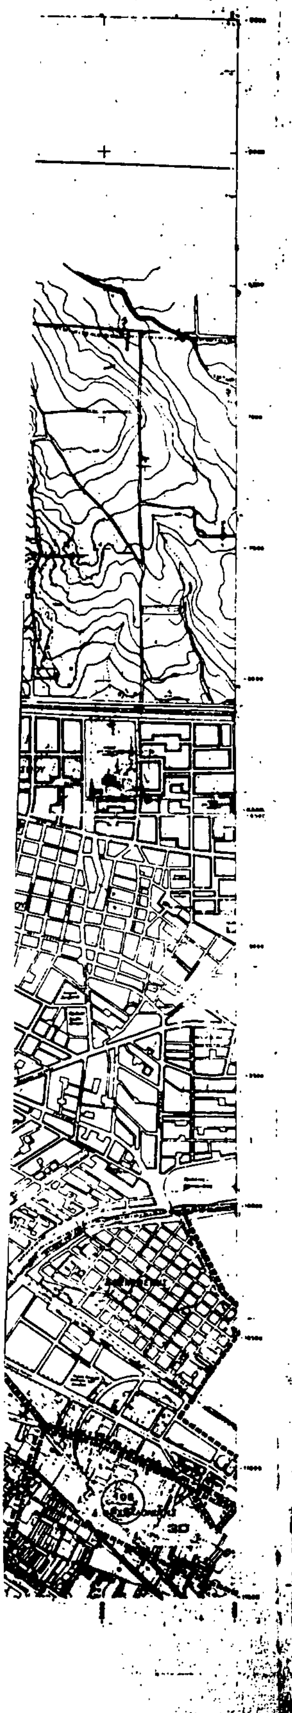

ΥΠ.ΠΕ.ΧΩ.Δ.Ε.

διευθυνση οικισμου θεσσαλονικης

ΥΠΟΜΝΗΜΑ

Όρια Δήμων και κοινοτήτων
Municipality and community limits

Όρια εγκεκριμένου Σχεδίου πόλης 1982
Town plan limits 1982

Όρια Σχεδίου πολ. -πρόταση
Town plan boundaries 1987

Όρια πολεοδομικών ενοτήτων - γειτονιών
Urban unit limits

1 Μικτή πυκνότητα (κατ. /Ηα) κατά πολεοδομική ενότητα
Brutto density per urban unit

2 Μέσος Συντελεστής Δόμησης κατά πολεοδομική ενότητα
Average plot ratio per urban unit

(Δεν προτείνεται για την περιοχή ειδικής μελέτης των οικοδ. μονάδων.)

▼ ▼ ▼ Όρια περιοχής ειδικής μελέτης

ΓΕΝΙΚΟ ΠΟΛΕΟΔΟΜΙΚΟ ΣΧΕΔΙΟ

ΚΕΝΤΡΟΝ Φ.Χ. 1:100.000
φ 40°45'
λ 22°45'

ΗΜΕΡΟΜΗΝΙΑ ΦΩΤΟΛΗΨΙΑΣ

ΔΙΑΝΟΜΗ ΠΙΝΑΚΙΔΩΝ

ΜΕΛΕΤΗΤΗΣ
ΔΙΕΥΘΥΝΣΗ ΟΙΚΙΣΜΟΥ ΘΕΣΣΑΛΟΝΙΚΗΣ


ΠΟΛΕΟΔΟΜΙΚΗ ΟΡΓΑΝΩΣΗ

ΧΑΡΤΗΣ
Π-1.5

ΠΥΚΝΟΤΗΤΕΣ
ΚΑΙ ΣΥΝΤ. ΔΟΜΗΣΗΣ

ΚΛΙΜΑΚΑ
1:10.000
ΑΥΓΟΥΣΤΟΣ 1987

Δ.ΘΕΣΣΑΛΟΝΙΚΗΣ
ΝΟΜΟΣ ΘΕΣΣΑΛΟΝΙΚΗΣ

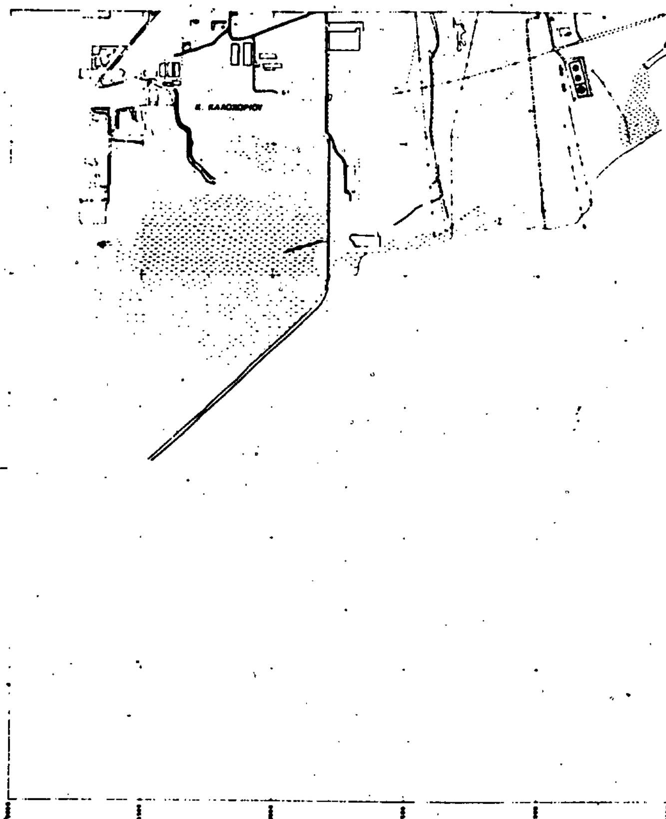

Γ-57650/93

Έγκριση του γενικού πολεοδομικού σχεδίου (Γ.Π.Σ.) του δήμου Θεσσαλονίκης (Ν. Θεσσαλονίκης).

31 Μαρτίου 1993

ΥΠ.ΠΕ.ΧΩ.Δ.Ε.

διευθυνση οικισμου θεσσαλονικης



ΟΡΜΟΣ ΘΕΣΣΑΛΟΝΙΚΗΣ

ΥΠΟΜΝΗΜΑ

Τοπικα Δημων και Κοινοτητων
Municipality and community limits

Ορια εγκεκριμενου Σχεδιου πολης 1982
Town plan limits 1982

Ορια Σχεδιου πολης -προταση
Town plan boundaries 1987

Ορια πολεοδομικων ενοτητων, γειτονιων
Urban unit limits

1 Μικτη πυκνοτητα (κατ/Ηα) κατα πολεοδομικη ενοτητα
Brutto density per urban unit

2 Μεσος Συντελεστης Δομησης κατα πολεοδομικη ενοτητα
Average plot ratio per urban unit

(Δεν προτεινεται για την περιοχη ειδικης μελετης των οικοδ. μοναδων.)

▼ ▼ ▼ Ορια περιοχης ειδικης μελετης

ΓΕΝΙΚΟ ΠΟΛΕΟΔΟΜΙΚΟ ΣΧΕΔΙΟ

ΚΕΝΤΡΟΝ ΦΧ 1:100.000
φ 40°45'
λ 22°45'

ΗΜΕΡΟΜΗΝΙΑ ΦΩΤΟΛΗΨΙΑΣ

ΔΙΑΝΟΜΗ ΠΙΝΑΚΙΔΩΝ

ΜΕΛΕΤΗΤΗΣ
ΔΙΕΥΘΥΝΣΗ ΟΙΚΙΣΜΟΥ ΘΕΣΣΑΛΟΝΙΚΗΣ

ΠΟΛΕΟΔΟΜΙΚΗ ΟΡΓΑΝΩΣΗ

ΧΑΡΤΗΣ
Π-1.5

ΠΥΚΝΟΤΗΤΕΣ ΚΑΙ ΣΥΝΤ. ΔΟΜΗΣΗΣ

ΚΛΙΜΑΚΑ 1:10.000

ΑΥΓΟΥΣΤΟΣ 1987

Δ.ΘΕΣΣΑΛΟΝΙΚΗΣ


ΝΟΜΟΣ ΘΕΣΣΑΛΟΝΙΚΗΣ

ΟΡΜΟΣ ΘΕΣΣΑΛΟΝΙΚΗΣ

Γ.57650/93
Έγκριση του γενικού πολεοδομικού σχεδίου (Γ.Π.Σ.) του Δήμου Θεσσαλονίκης (Ν. Θεσσαλονίκης)

31 Μαρτίου 93
Δ/ντης

Γ. ΑΠΟΣΤΟΛΑΤΟΣ

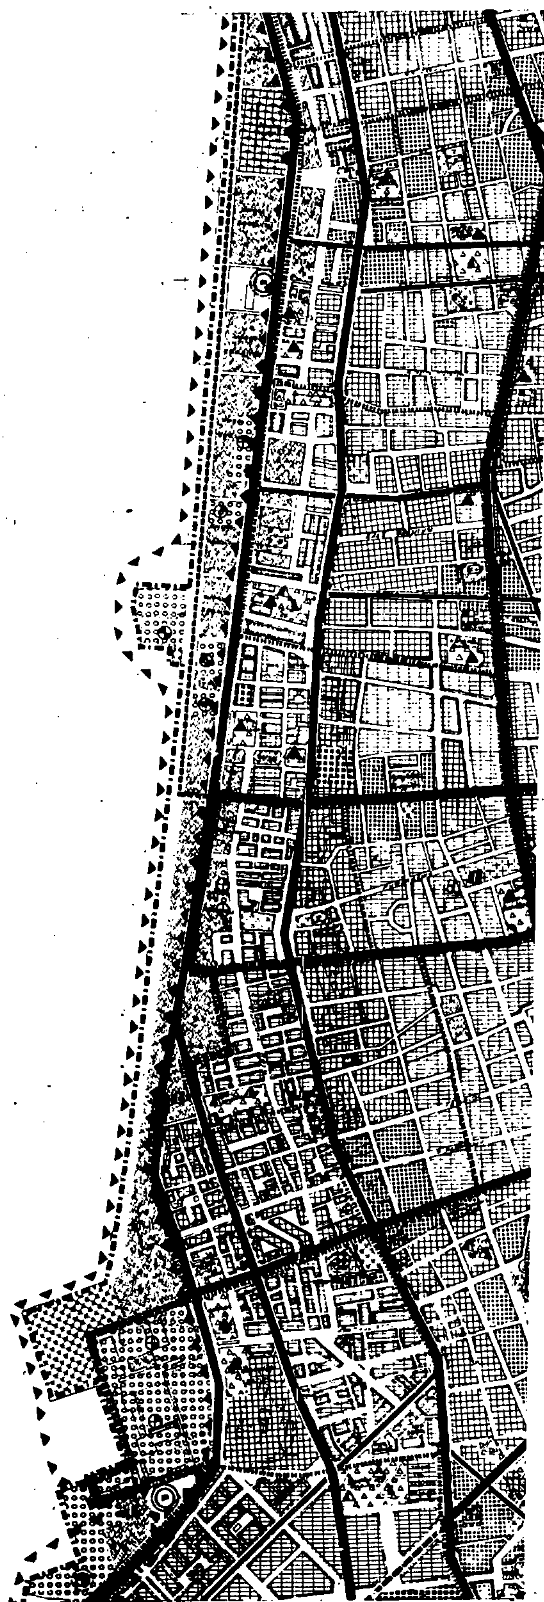

3000 2500 2000 1500 1000

ΥΠ.ΠΕ.ΧΩ.Δ.Ε.

διευθυνση οικισμου θεσσαλονικης

14500
15000
15500
16000
16500
17000
17500

ΥΠΟΜΝΗΜΑ

Ορια Δημων και Κοινοτητων
Municipality and community limits
Ορια σχεδιου πολης - προταση
Town plan boundaries
Ορια εγκεκριμενου σχεδιου 1982
Town plan limits 1982
Ορια γειτονιας
Neighborhood limits
Αμιγης κατοικια
Residential area
Γενικη κατοικια
Mixed residential
Κεντρικες λειτουργιες πολης
Central services
Τοπικο κεντρο συνοικιας - γειτονιας
Local center of district - neighborhood
Εκπαιδευση
Education
Νηπιαγωγειο
Nursery
Δημοτικο
Primary
Γυμνασιο
Junior secondary
Λυκειο
Senior secondary
Μεταλυκειακα κεντρα
Post lyceum educational centers
Μεση επαγγελματικη σχολη
Elementary vocational training school
Ανωτερα ΚΑΤΕΕ
Secondary technical and vocational school
Πανεπιστημιο
University
Περιθαλψη
Health
Περιφερειακο ιατρειο
Regional dispensary
Αγροτικο κτηνιατρειο
Rural veterinary
Κεντρο υγειας
Centre of public health
Γενικο νοσοκομειο (Νομαρχιακο)
General hospital prefectural level
Ειδικο νοσοκομειο
Special hospital
Προνοια
Welfare
Παιδικος σταθμος
Infant school
Γηροκομειο
Home for the aged
Βρεφοκομειο
Public nursery
Ορφανοτροφειο
Orphan asylum
Ασυλα
Asylum

Αθλητισμος
Sports
Γηπεδα
Playing fields
Σταδια
Stadiums
Κολυμβητηριο
Swimming pool
Γυμναστηριο
Gymnasium
Ναυταθλητικη εγκατασταση
Nautical sport installation
Ιππικος ομιλος
Horse race course
Ιπποδρομος
Horse race club
Σκοπευτηριο
Shooting range
Ποδηλατοδρομιο
Bicycle racing track
Πολιτιστικες λειτουργιες
Cultural services
Περιαστικο πρασινο
Green area outside city limits
Αστικο πρασινο - Ελευθεροι χωροι
Green area - open space
Τουρισμος - Αναψυχη
Tourism - Recreation
Ιδιαιτερες χρησεις
Special uses
Στρατος
Military installations
Αρχαιολογικοι χωροι
Archeological sites
Νεκροταφεια
Cemeteries
Χωροι σταθμευσης εκτος οδου
Parking spaces
Ελευθερη λεωφορος
Motorway
Αρτηρια
Arterial street
Συλλεκτηρια
Collector street
Σιδηροδρομικη γραμμη
Railway
Εγκαταστασεις μαζικων μεταφορων
Public transport installations
Σιδηροδρομικος σταθμος
Railway station
Σταθμος λεωφορειων
Bus station
Σταθμος φορτηγων
Truck station
Λιμανι
Harbor
Αεροδρομιο
Airport
Δικτυο Μετρο — Ζ.Ε.Α.

ΓΕΝΙΚΟ ΠΟΛΕΟΔΟΜΙΚΟ ΣΧΕΔΙΟ

100.000

40 45

22 45 ΑΝΑΤ. ΓΕΡΜΗ

ΔΙΑΝΟΜΗ ΠΙΝΑΚΙΔΩΝ

15.9	15.10	15.11
	16.10	16.11
	17.10	17.11

ΦΥΛΛΟ : 16.10

ΜΕΛΕΤΗΤΗΣ

ΔΙΕΥΘΥΝΣΗ ΟΙΚΙΣΜΟΥ ΘΕΣΣΑΛΟΝΙΚΗΣ

ΠΟΛΕΟΔΟΜΙΚΗ ΟΡΓΑΝΩΣΗ

ΧΑΡΤΗΣ


Π-1.3.2. ΧΡΗΣΕΙΣ ΓΗΣ

ΚΛΙΜΑΚΑ 1:5000


Δ. ΘΕΣΣΑΛΟΝΙΚΗΣ

ΝΟΕΜΒΡΙΟΣ 1988 ΝΟΜΟΣ ΘΕΣΣΑΛΟΝΙΚΗΣ

ΟΡΜΟΣ ΘΕΣΣΑΛΟΝΙΚΗΣ

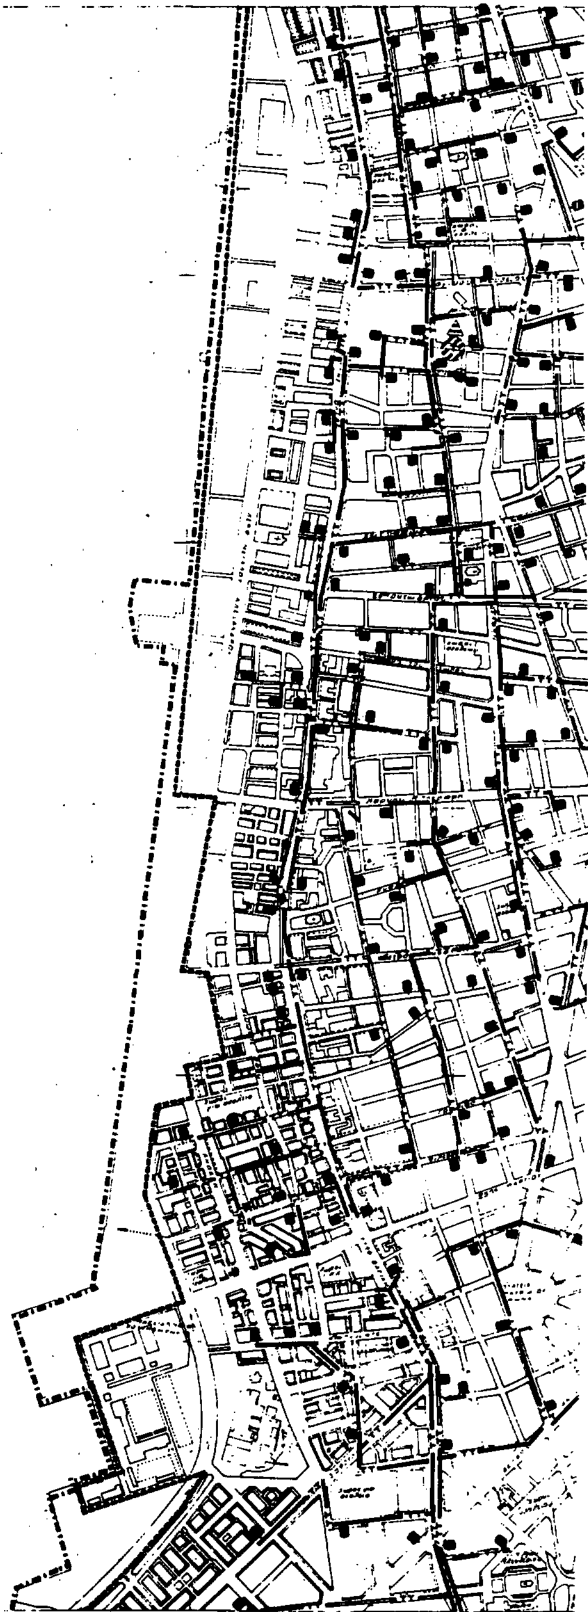

3000 2500 2000 1500 1000

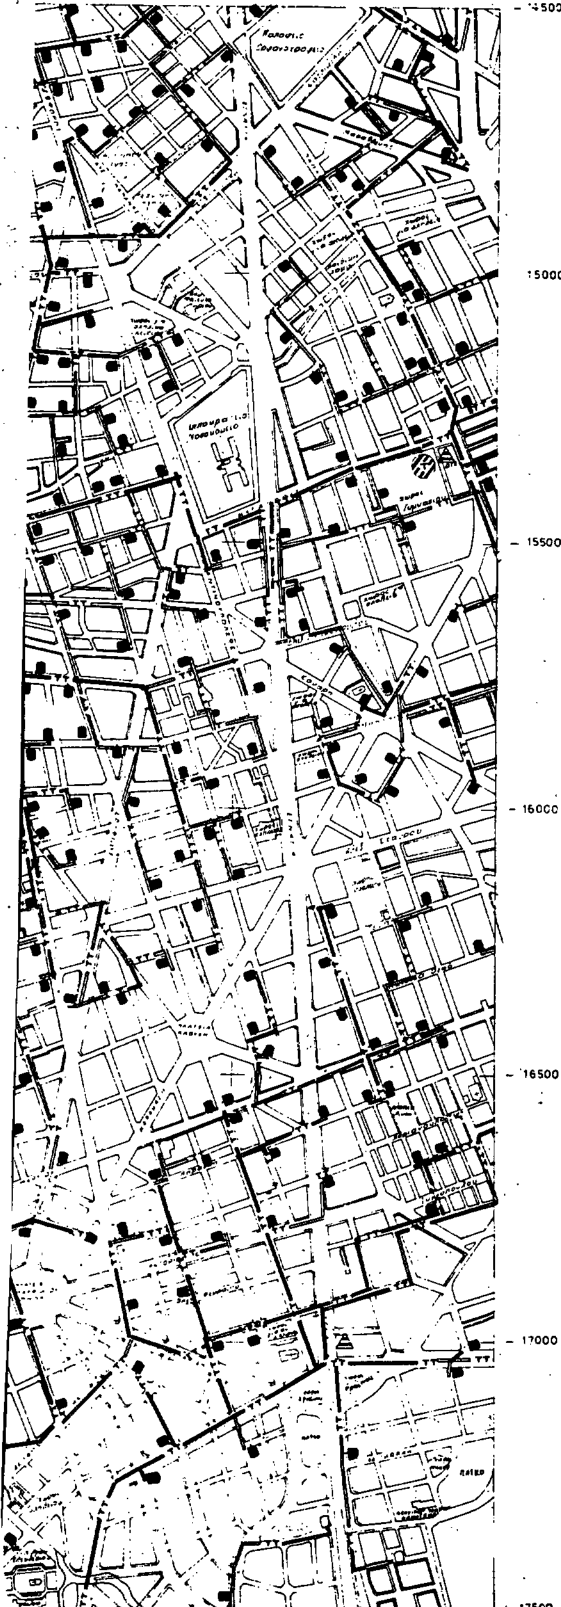

ΥΠ.ΠΕ.ΧΩ.Δ.Ε.

διευθυνση οικισμου θεσσαλονικης

ΥΠΟΜΝΗΜΑ

- Ορια εγκεκριμμενου σχεδιου πολης 1982
- Ορια Δημων και Κοινοτητων — Municipality and community limits
- Ορια σχεδιου πολεως προταση — Town plan boundaries
- ΤΤ Εναερια τηλεφωνικη γραμμη — Aerial telephone line
- ΤΤ Υπογεια τηλεφωνικη γραμμη — Underground telephone line
- Κεντρο τηλεπικοινωνιων — Telecommunication centre
- Τηλεοπτικος πομπος — Television trasmitter
- Ραδιοφωνικος πομπος — Radio trasmitter
- Ραδιοτηλεοπτικος πομπος — Radiotelevision transmitter
- Υπηρεσιες Ο.Τ.Ε — Telecommunication services
- Τηλεφωνικος κατανεμητης

Γ. 57650/93.
«Έγκριση του Γενικού Πολεοδομικού Σχεδίου (Γ.Π.Σ) του Δήμου Θεσσαλονίκης (Ν. Θεσσαλονίκης)».

31 Μαρτίου 1993
Ο Διευθυντής

Γρ. Αποστολάτος

ΓΕΝΙΚΟ ΠΟΛΕΟΔΟΜΙΚΟ ΣΧΕΔΙΟ

ΚΕΝΤΡΟΝ ΦΧ 1:100.000
φ 40° 45'
λ 22° 45' ΑΝΑΤ. ΓΚΡΗΝΙΤ

ΗΜΕΡΟΜΗΝΙΑ ΦΩΤΟΛΗΨΙΑΣ

ΔΙΑΝΟΜΗ ΠΙΝΑΚΙΔΩΝ

3386 8 15.9	3387 5 15.10	3387 6 15.11
	3387 7 16.10	3387 8 16.11
	3387 1 17.10	3387 2 17.11

ΦΥΛΛΟ : 16.10

ΜΕΛΕΤΗΤΗΣ

ΔΙΕΥΘΥΝΣΗ ΟΙΚΙΣΜΟΥ ΘΕΣΣΑΛΟΝΙΚΗΣ

ΤΕΧΝΙΚΗ ΥΠΟΔΟΜΗ

ΧΑΡΤΗΣ **Π-2.7.2**


ΤΗΛΕΠΙΚΟΙΝΩΝΙΑΚΟ ΣΥΣΤΗΜΑ (οικισμος)

ΚΛΙΜΑΚΑ 1:5000

Δ.ΘΕΣΣΑΛΟΝΙΚΗΣ

ΣΕΠΤΕΜΒΡΙΟΣ 1982

ΝΟΜΟΣ ΘΕΣΣΑΛΟΝΙΚΗΣ

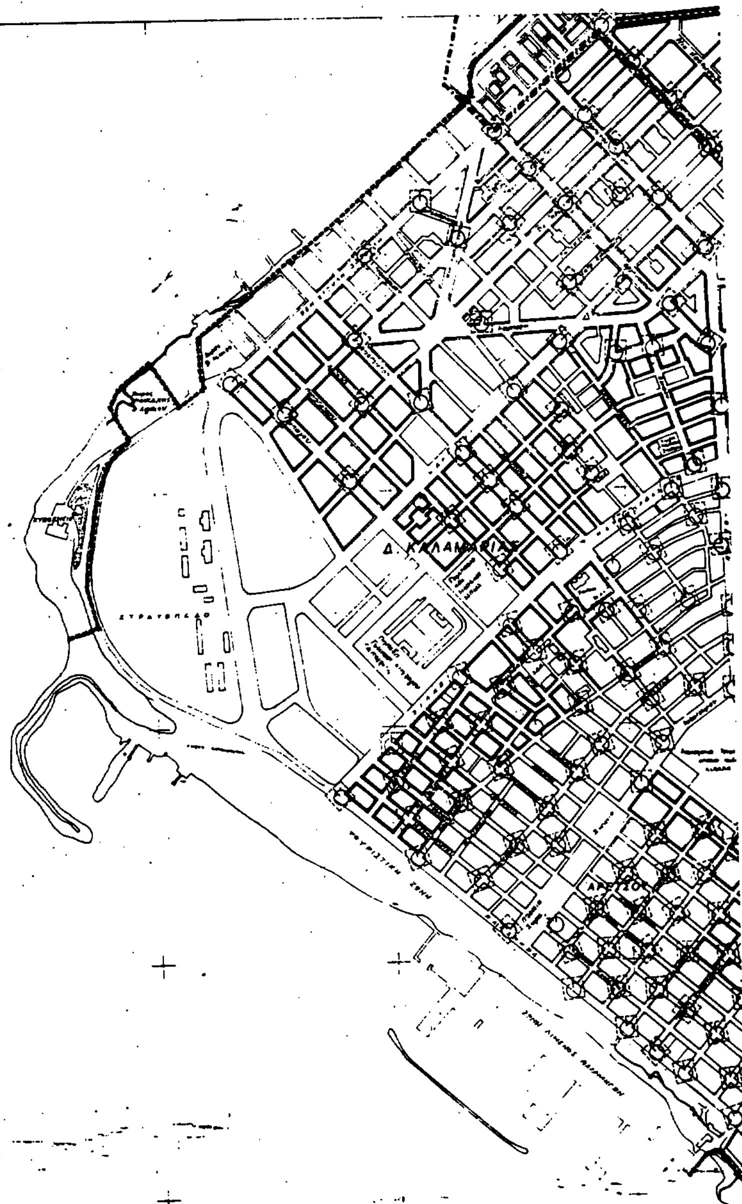


ΟΡΜΟΣ ΘΕΣΣΑΛΟΝΙΚΗΣ

- 3500 - 3000 - 2500 - 2000 - 1500

ΥΠ.ΠΕ.ΧΩ.Δ.Ε.

διευθυνση οικισμου θεσσαλονικης

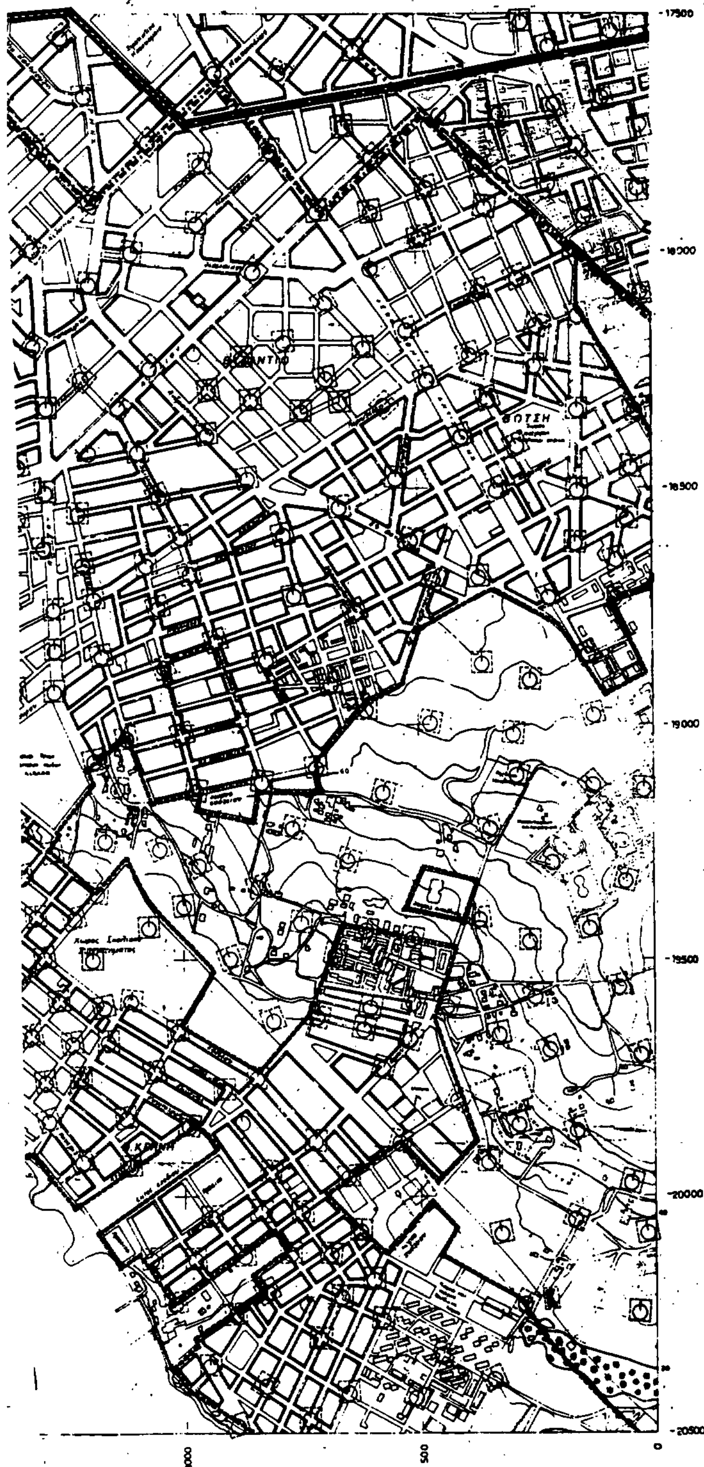

ΥΠΟΜΝΗΜΑ

- Ορια εγκεκριμένου σχεδίου πόλης 1982
- Ορια Δήμων και Κοινοτήτων / Municipality and community limits
- Ορια σχεδίου πόλης πρόταση / Town plan limits
- Πυροσβεστικός σταθμός / Fire station
- Σημείο υδροληψίας για πυρόσβεση / Water supply point for fire
- Ορια περιοχών επέμβασης πυροσβεστικών σταθμών / Fire stations area limits


Γ. 57…0/93
«Έγκριση του γενικού Πολεοδομικού Σχεδίου (Γ.Π.Σ.) του Δήμου Θεσσαλονίκης (Ν. Θεσσαλονίκης)»


31 Μαρτίου 1993
Ο Διευθυντής

Γερ.

ΓΕΝΙΚΟ ΠΟΛΕΟΔΟΜΙΚΟ ΣΧΕΔΙΟ		
ΚΕΝΤΡΟΝ Φ.Χ. 1:100.000 φ. 40° 48' λ. 22° 48' ΑΝΑΤ. ΓΚΡΗΝ.	ΗΜΕΡΟΜΗΝΙΑ ΦΩΤΟΛΗΨΙΑΣ	ΜΕΛΕΤΗΤΗΣ ΔΙΕΥΘΥΝΣΗ ΟΙΚΙΣΜΟΥ ΘΕΣΣΑΛΟΝΙΚΗΣ
ΔΙΑΝΟΜΗ ΠΙΝΑΚΙΔΩΝ 3307/7 16.10 · 3307/8 16.11 3307/1 17.10 · 3307/2 17.11 3307/3 18.10 · 3307/4 18.11 ΦΥΛΛΟ : 17.10		

ΤΕΧΝΙΚΗ ΥΠΟΔΟΜΗ	
ΧΑΡΤΗΣ Π-3.1.2	ΠΥΡΟΠΡΟΣΤΑΣΙΑ (οικισμος)
ΚΛΙΜΑΚΑ 1:5000	Δ. ΘΕΣΣΑΛΟΝΙΚΗΣ
ΣΕΠΤΕΜΒΡΙΟΣ 1987	ΝΟΜΟΣ ΘΕΣΣΑΛΟΝΙΚΗΣ

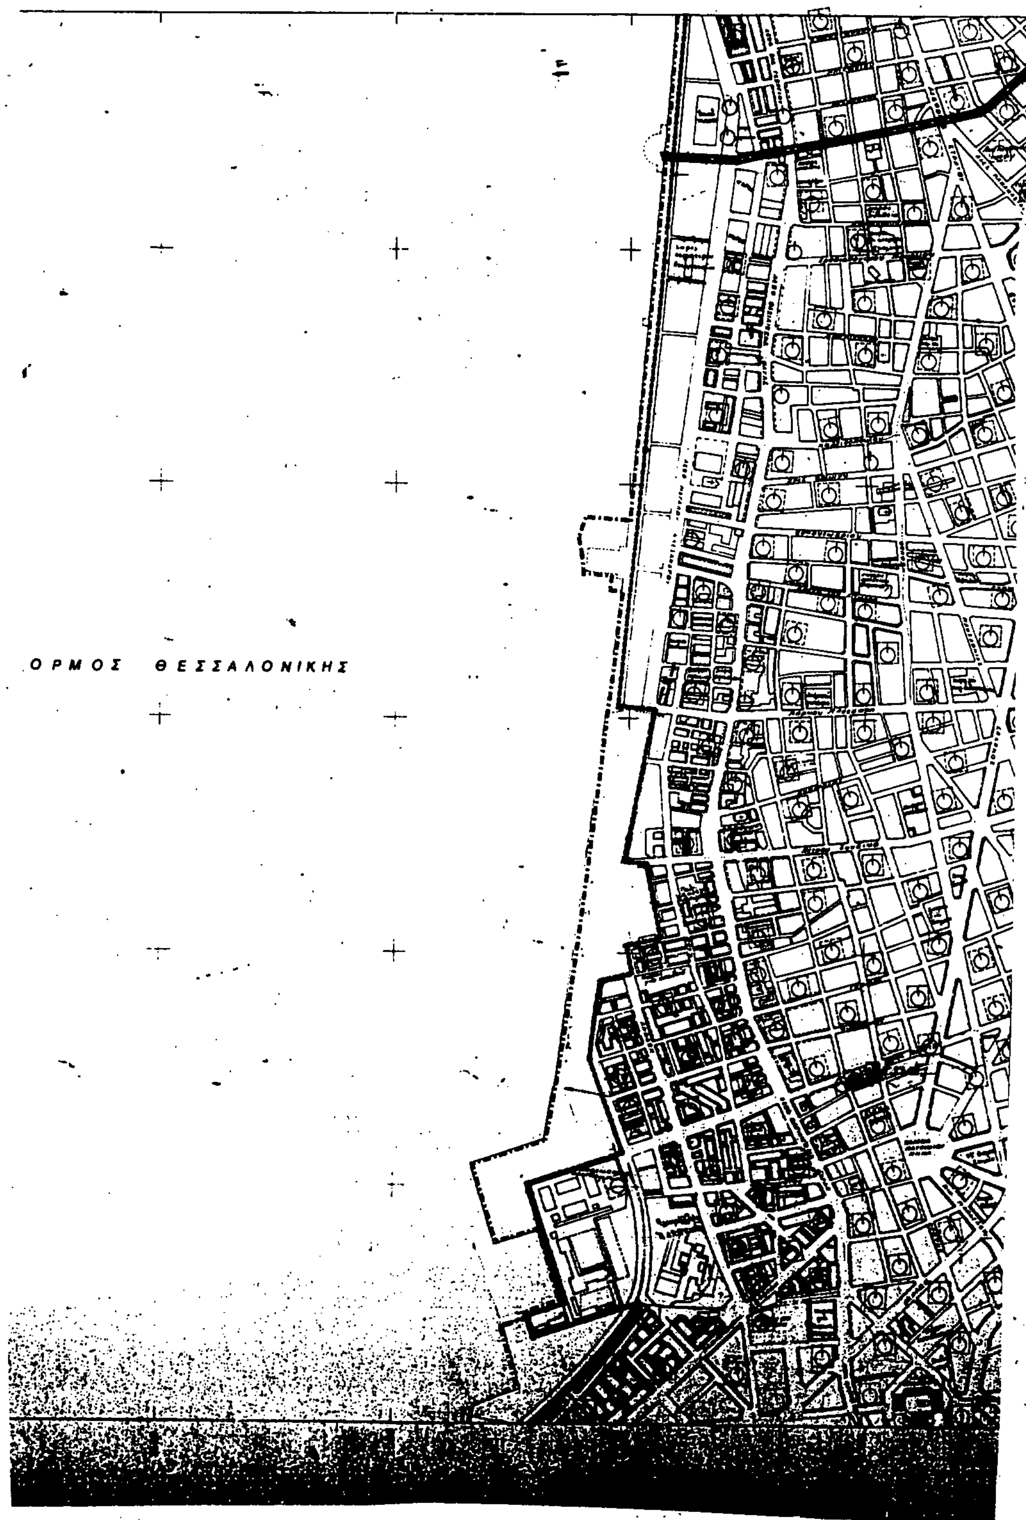
ΟΡΜΟΣ ΘΕΣΣΑΛΟΝΙΚΗΣ

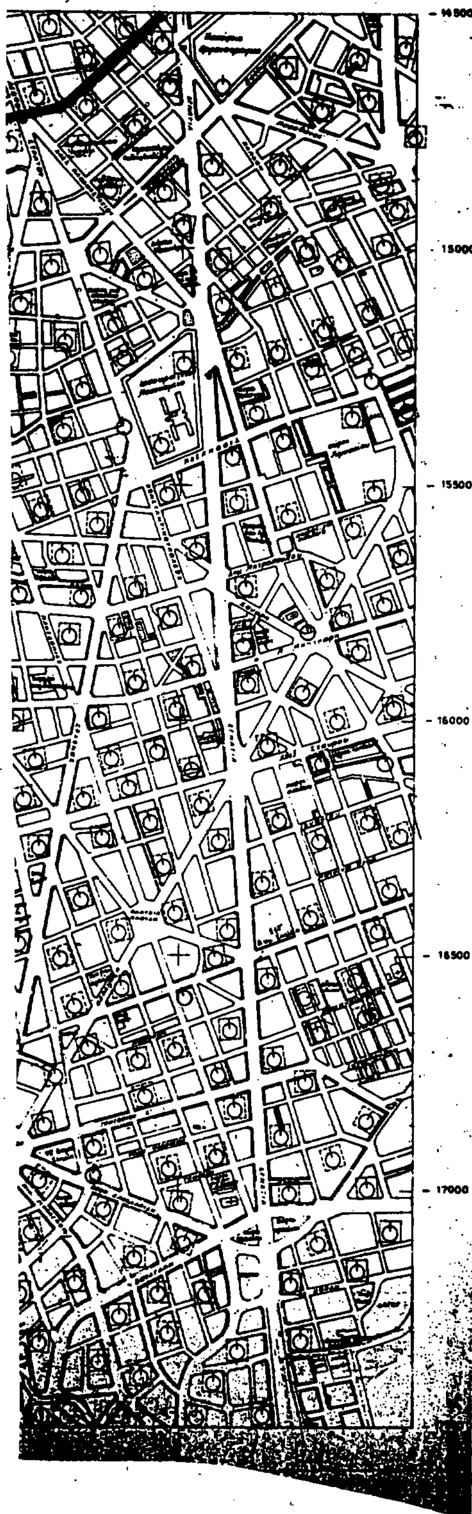

ΥΠ.ΠΕ.ΧΩ.Δ.Ε.

διευθυνση οικισμου θεσσαλονικης

ΥΠΟΜΝΗΜΑ

- Ορια εγκεκριμμενου σχεδιου πολης 1982
- Ορια Δημων και Κοινοτητων
- Ορια σχεδιου πολης προταση
- Πυροσβεστικος σταθμος
- Σημειο υδροληψιας για πυροσβεση
- Ορια περιοχων επεμβασης πυροσβεστικων σταθμων

Γ.97650/1983

31 Μαρτίου 1983

ΓΕΝΙΚΟ ΠΟΛΕΟΔΟΜΙΚΟ ΣΧΕΔΙΟ

100.000

ΔΙΑΝΟΜΗ ΠΙΝΑΚΙΔΩΝ

ΜΕΛΕΤΗΤΗΣ

ΔΙΕΥΘΥΝΣΗ ΟΙΚΙΣΜΟΥ ΘΕΣΣΑΛΟΝΙΚΗΣ

ΤΕΧΝΙΚΗ ΥΠΟΔΟΜΗ

ΧΑΡΤΗΣ

Π-3.1.2

ΠΥΡΟΠΡΟΣΤΑΣΙΑ (οικισμός)

ΚΛΙΜΑΚΑ 1:5000

Δ.ΘΕΣΣΑΛΟΝΙΚΗΣ

ΝΟΜΟΣ ΘΕΣΣΑΛΟΝΙΚΗΣ

ΟΡΜΟΣ ΘΕΣΣΑΛΟΝΙΚΗΣ

ΕΡΓΩΝ


Γ-57650/93

του Δήμου Θεσσαλονίκης

(Ν. Θεσσαλονίκης)

31 Μαρτίου 1993


Ο Διευθυντής

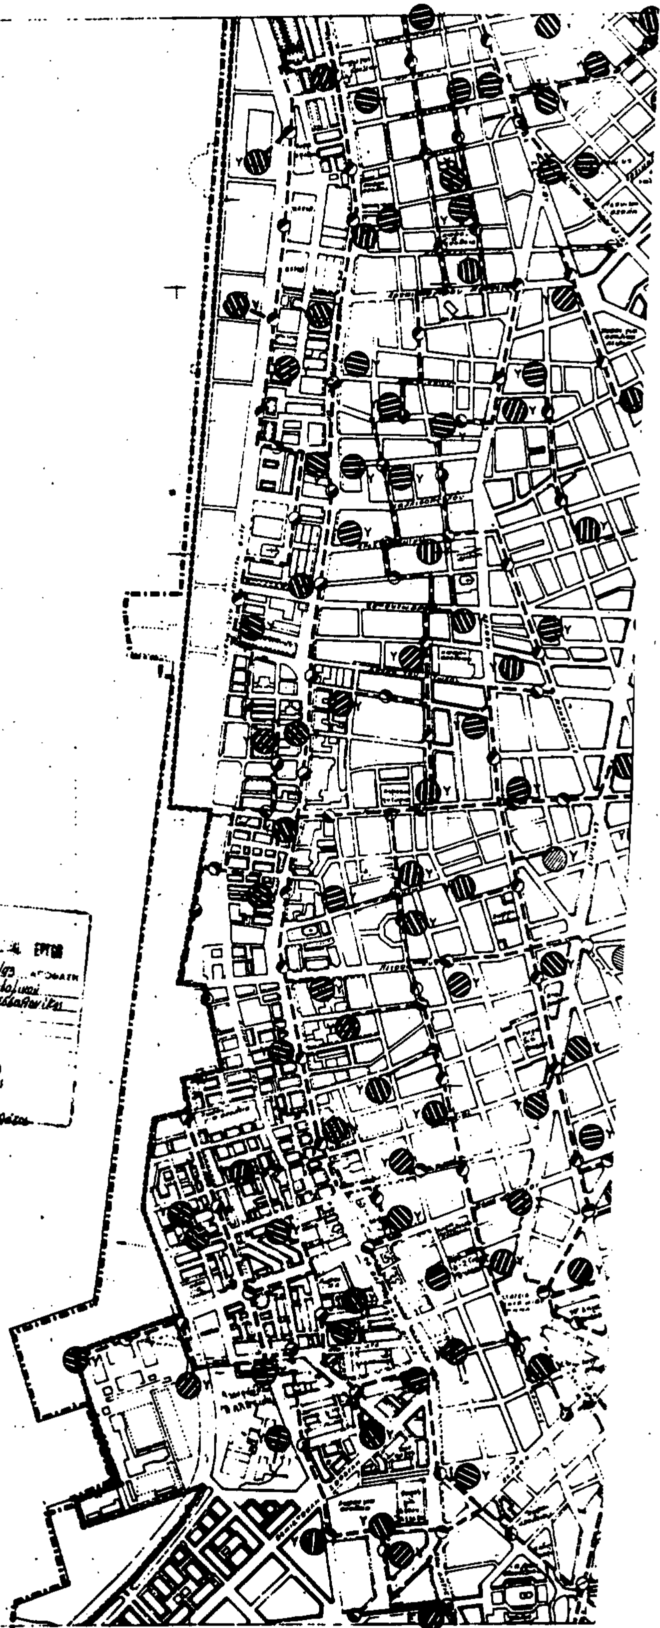

2500 2000 1500 1000

ΥΠ.ΠΕ.ΧΩ.Δ.Ε.

διευθυνση οικισμου θεσσαλονικης

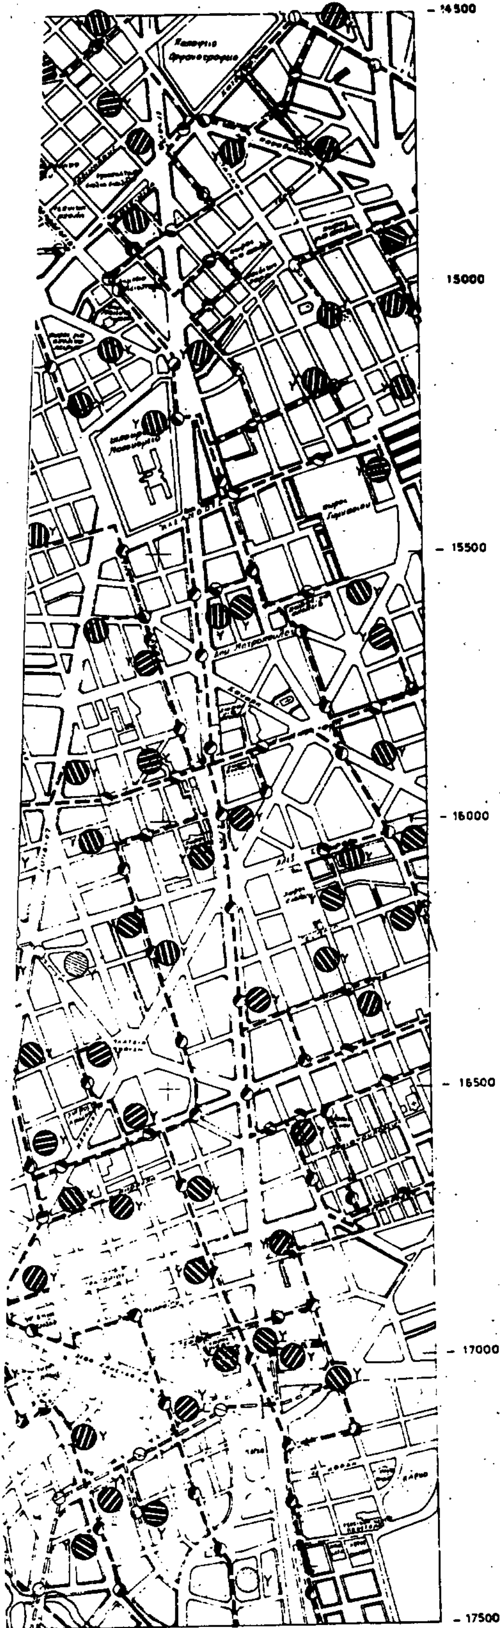

ΥΠΟΜΝΗΜΑ

Ορια εγκεκριμενου σχεδιου πολης 1982

Ορια Δημων και Κοινοτητων
Municipality and community limits

Ορια σχεδιου πολης προταση
Town-plan boundaries 1987

Πρωτευον εναεριο δικτυο επι κυκλικων στυλων
Main aerial circuit on cylindrical poles

Πρωτευον υπογειο δικτυο
Main underground circuit

Υποσταθμοι Δ.Ε.Η.
Secondary stations of Δ.Ε.Η.

Σταθμος μετασχηματισμου
Transformation station

Σταθμος ζευξεως
Merging station

Σταθμος παραγωγης με ηλιακη ενεργεια
Solar energy producing station

Επιγειος αγωγος καυσιμου αεριου (φωταεριο η υγραεριο)
Ground level pipe line of gas burners (gas or L.P.G.)

Υπογειος αγωγος καυσιμου αεριου (φωταεριο η υγραεριο)
Underground pipeline of gas burners (gas or L.P.G.)

Υποσταθμος διανομης καυσιμου αεριου
Substation of gas burners distribution

Γενικαι εγκαταστασεις καυσιμου αεριου
General installations of gas burners

Ground level circuit of tele-heating

Ground level circuit of hot water

Υπογειο δικτυο τηλεθερμανσης
Underground circuit of tele-heating

Υπογειο δικτυο ζεστου νερου
Underground circuit of hot water

Θερμοηλεκτρικος σταθμος τηλεθερμανσης
Thermoelectric tele-heating station

Thermoelectric hot water station

Γεωθερμικος σταθμος τηλεθερμανσης
Geothermic tele-heating station

Γεωθερμικος σταθμος ζεστου νερου
Geothermic hot water station

Solar tele-heating station

Solar hot water station

Boiler room

Εναεριοι υποσταθμοι Δ.Ε.Η

Υπογειοι υποσταθμοι Δ.Ε.Η

ΓΕΝΙΚΟ ΠΟΛΕΟΔΟΜΙΚΟ ΣΧΕΔΙΟ

ΔΙΑΝΟΜΗ ΠΙΝΑΚΙΔΩΝ

18.9	18.10	18.11
	18.10	18.11
	17.10	17.11

ΦΥΛΛΟ : 18.10

ΜΕΛΕΤΗΤΗΣ
ΔΙΕΥΘΥΝΣΗ ΟΙΚΙΣΜΟΥ ΘΕΣΣΑΛΟΝΙΚΗΣ

ΤΕΧΝΙΚΗ ΥΠΟΔΟΜΗ

ΧΑΡΤΗΣ
Π-2.6.2


ΕΝΕΡΓΕΙΑΚΟ ΣΥΣΤΗΜΑ (οικισμος)


ΚΛΙΜΑΚΑ
1:5000

Δ. ΘΕΣΣΑΛΟΝΙΚΗΣ

ΣΕΠΤΕΜΒΡΙΟΣ 1987

ΝΟΜΟΣ ΘΕΣΣΑΛΟΝΙΚΗΣ

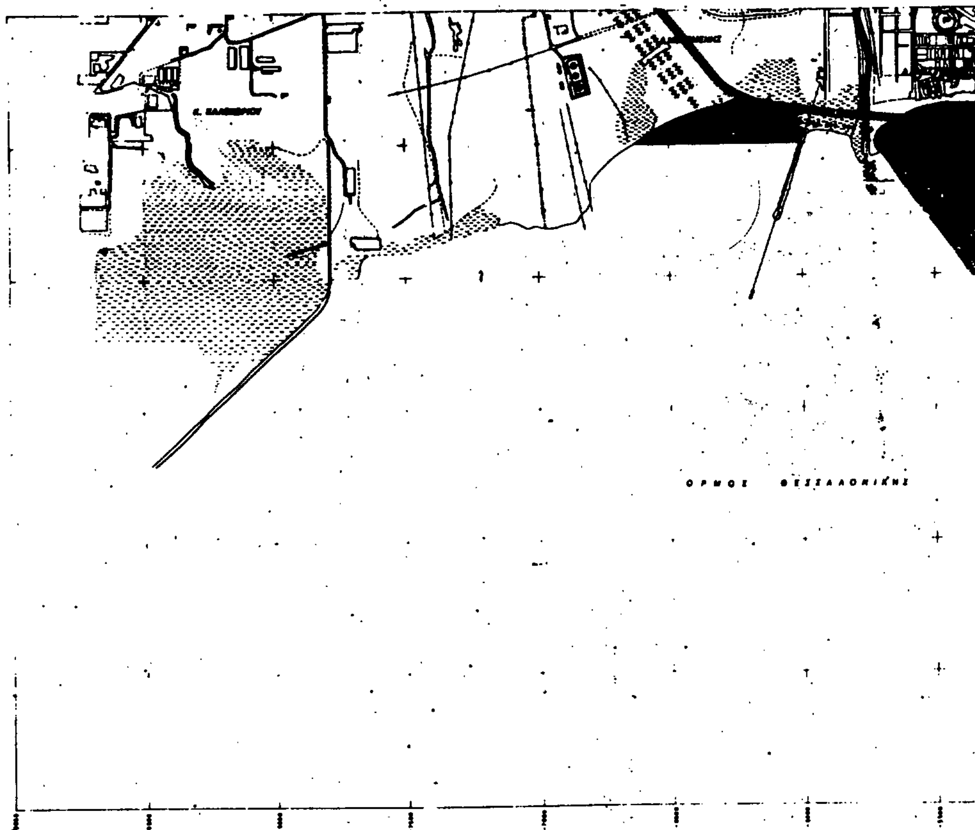
ΟΡΜΟΣ ΘΕΣΣΑΛΟΝΙΚΗΣ

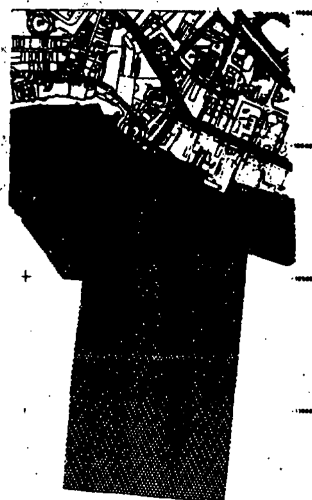

Γ. 57650/93

"Έγκριση του γενικού πολεοδομικού σχεδίου (Γ.Π.Σ.) του Δήμου Θεσσαλονίκης (Ν. Θεσσαλονίκης).


31 Μαρτίου 1993
Ο Διευθυντής

Γ. Απολλοδώρου

ΥΠ.ΠΕ.ΧΩ.Δ.Ε.

διευθυνση οικισμου θεσσαλονικης

ΥΠΟΜΝΗΜΑ

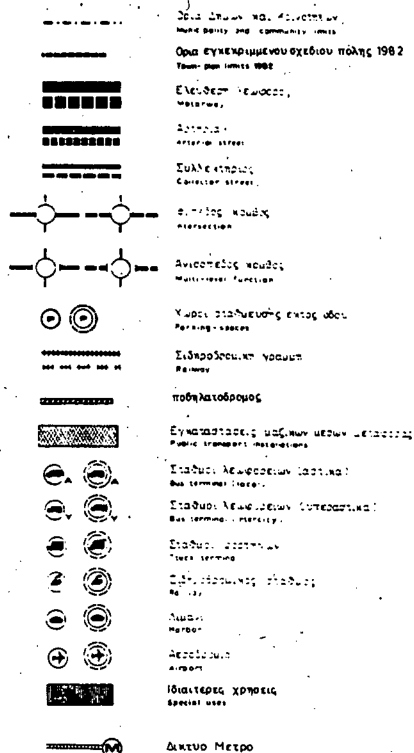

ΓΕΝΙΚΟ ΠΟΛΕΟΔΟΜΙΚΟ ΣΧΕΔΙΟ

100.000 ΗΜΕΡΟΜΗΝΙΑ ΦΩΤΟΛΗΨΙΑΣ

40°45'

ΔΙΑΝΟΜΗ ΠΙΝΑΚΙΔΩΝ

ΜΕΛΕΤΗΤΗΣ

ΔΙΕΥΘΥΝΣΗ ΟΙΚΙΣΜΟΥ ΘΕΣΣΑΛΟΝΙΚΗΣ

ΤΕΧΝΙΚΗ ΥΠΟΔΟΜΗ

Π-2.1.2. ΜΕΤΑΦΟΡΙΚΗ ΥΠΟΔΟΜΗ (οικισμος)


1:10.000

ΜΑΡΤΙΟΣ 1987

Δ. ΘΕΣΣΑΛΟΝΙΚΗΣ

ΝΟΜΟΣ ΘΕΣΣΑΛΟΝΙΚΗΣ

3386/Δ

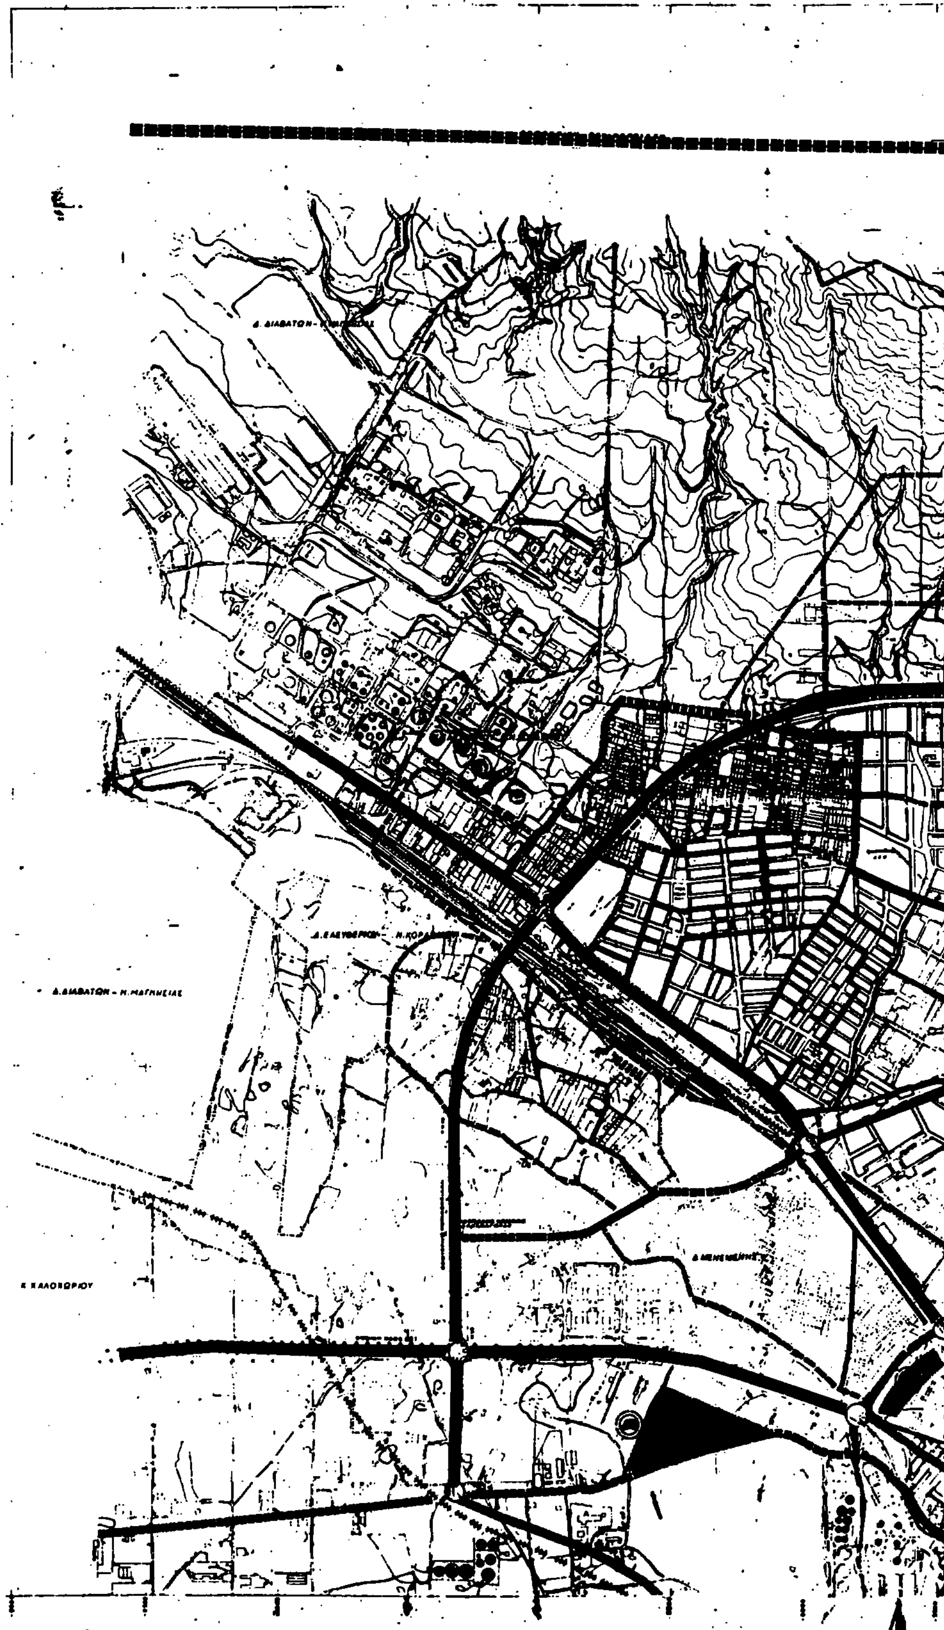



ΥΠ.ΠΕ.ΧΩ.Δ.Ε.

διευθυνση οικισμου θεσσαλονικης



ΥΠΟΜΝΗΜΑ

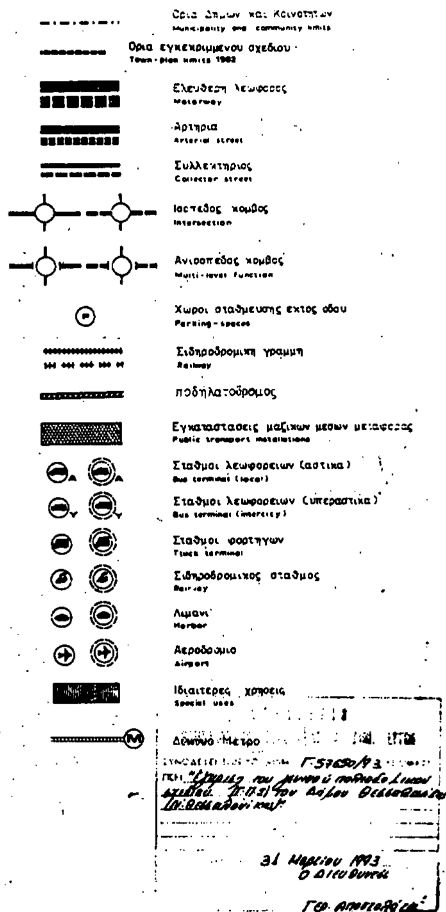


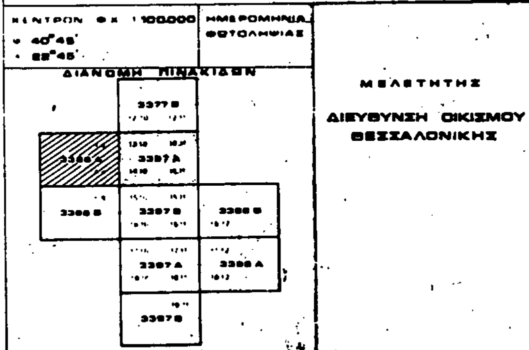

ΤΕΧΝΙΚΗ ΥΠΟΔΟΜΗ

ΧΑΡΤΗΣ	
Π-2.1.2.	ΜΕΤΑΦΟΡΙΚΗ ΥΠΟΔΟΜΗ (οικισμος)
ΚΛΙΜΑΚΑ 1:10.000	Δ. ΘΕΣΣΑΛΟΝΙΚΗΣ
ΜΑΡΤΙΟΣ 1987	ΝΟΜΟΣ ΘΕΣΣΑΛΟΝΙΚΗΣ

ΟΡΜΟΣ ΘΕΣΣΑΛΟΝΙΚΗΣ

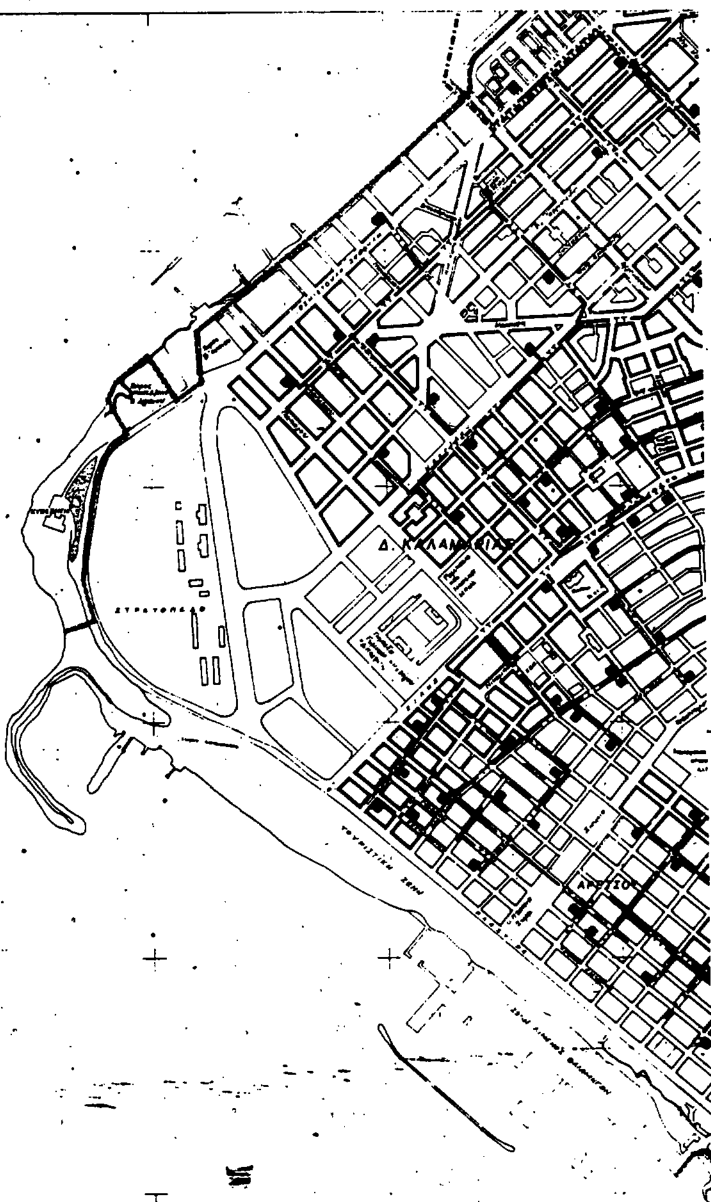

- 3500 - 3000 - 2500 - 2000 - 1500



ΥΠ.ΠΕ.ΧΩ.Δ.Ε.

διευθυνση οικισμου θεσσαλονικης

ΥΠΟΜΝΗΜΑ

- Ορια εγκεκριμμενου σχεδίου πολης 1982
- Ορια Δημων και Κοινοτητων / Municipality and community limits
- Ορια σχεδιου πολεως προταση / Town plan boundaries
- Εναερια τηλεφωνικη γραμμη / Aerial telephone line
- Υπογεια τηλεφωνικη γραμμη / Underground telephone line
- Κεντρο τηλεπικοινωνιων / Telecommunication centre
- Τηλεοπτικος πομπος / Television transmitter
- Ραδιοφωνικος πομπος / Radio transmitter
- Ραδιοτηλεοπτικος πομπος / Radiotelevision transmitter
- Υπηρεσιες Ο.Τ.Ε / Telecommunication services
- Τηλεφωνικος κατανεμητης

Γ 57650/93

"Χάρτης του γενικού πολεοδομικού σχεδίου (Γ.Π.Σ.) του Δήμου Θεσσαλονίκης (Ν. Θεσσαλονίκης)

31 Μαρτίου 1993
Ο Διευθυντής


Γ.Φ. Αποστολ[illegible]

ΓΕΝΙΚΟ ΠΟΛΕΟΔΟΜΙΚΟ ΣΧΕΔΙΟ		
ΚΕΝΤΡΟΝ Φ.Κ. 1:100.000 φ 40° 45' λ 22° 45' ΑΝΑΤ. ΓΚΡΗΝ.	ΗΜΕΡΟΜΗΝΙΑ ΦΩΤΟΛΗΨΙΑΣ	
ΔΙΑΝΟΜΗ ΠΙΝΑΚΙΔΩΝ		ΜΕΛΕΤΗΤΗΣ ΔΙΕΥΘΥΝΣΗ ΟΙΚΙΣΜΟΥ ΘΕΣΣΑΛΟΝΙΚΗΣ


ΔΙΑΝΟΜΗ ΠΙΝΑΚΙΔΩΝ	
3307/7 18.10	3307/8 18.11
3307/1 17.10	3307/2 17.11
3307/3 16.10	3307/4 16.11

ΦΥΛΛΟ : 17.10

ΤΕΧΝΙΚΗ ΥΠΟΔΟΜΗ	
ΧΑΡΤΗΣ Π-2.7.2	ΤΗΛΕ[illegible]ΑΚΟ ΣΥΣΤΗΜΑ (οικισμος)
ΚΛΙΜΑΚΑ 1:[illegible]	Δ.ΘΕΣΣΑΛΟΝΙΚΗΣ
ΣΕΠΤΕΜΒΡΙΟΣ 1987	ΝΟΜΟΣ ΘΕΣΣΑΛΟΝΙΚΗΣ

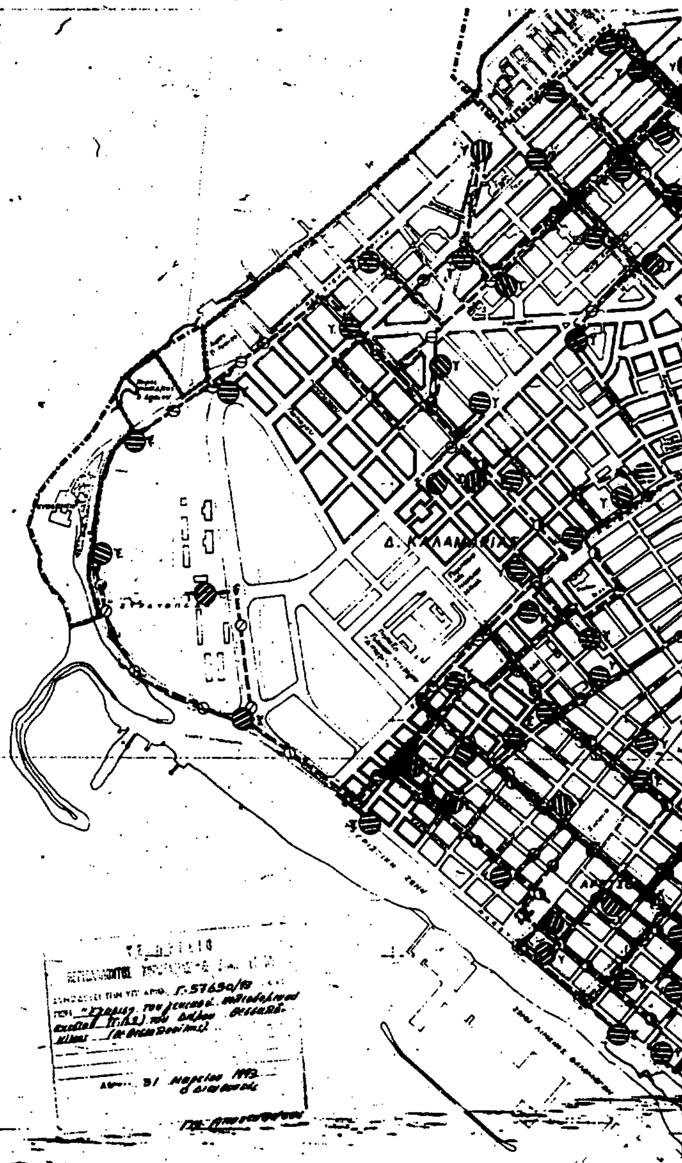

ΟΡΜΟΣ ΘΕΣΣΑΛΟΝΙΚΗΣ

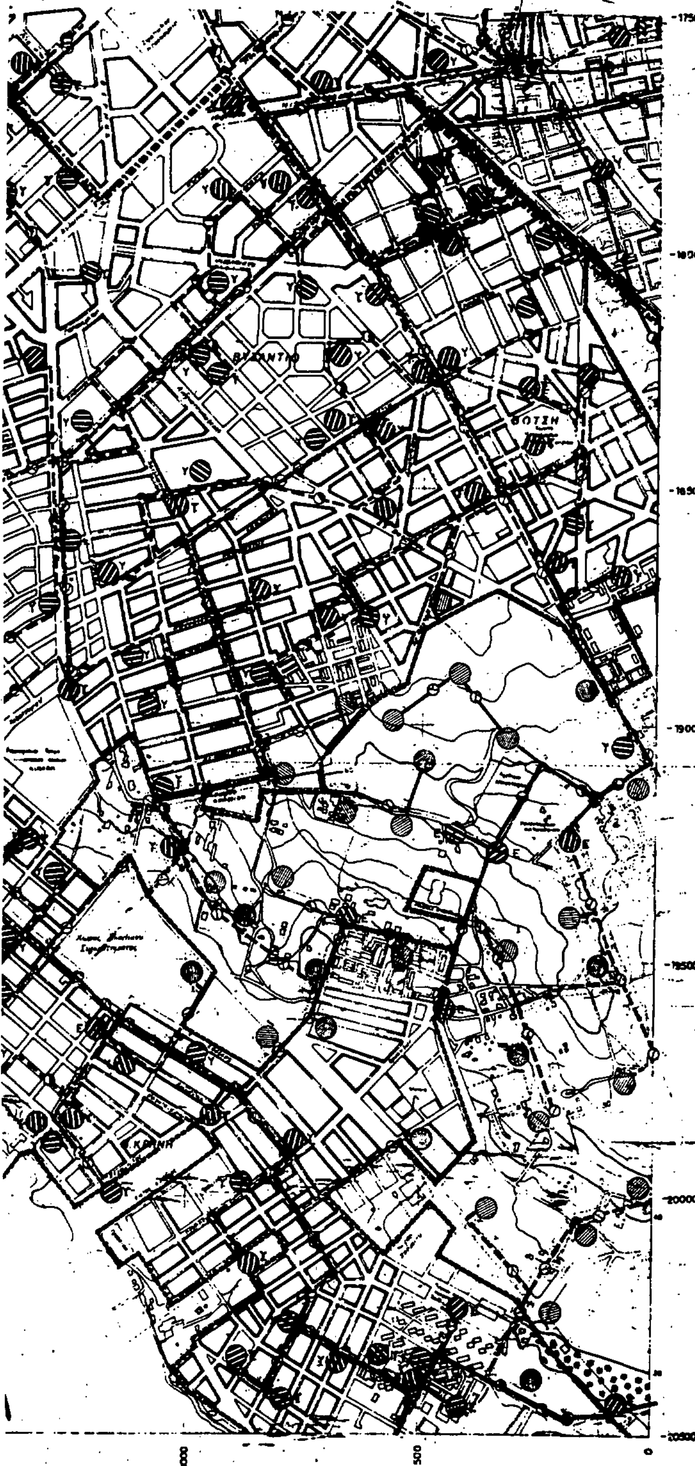

ΥΠ.ΠΕ.ΧΩ.Δ.Ε.

διευθυνση οικισμου θεσσαλονικης

ΥΠΟΜΝΗΜΑ

Ορια εγκεκριμενου σχεδιου πολης 1982

Ορια Δημων. και Κοινοτητων
Municipality and community limits

Ορια σχεδιου πολης προταση
Town-plan boundaries

Πρωτευον εναεριο δικτυο επι κυκλικων στυλων
Main aerial circuit on cylindrical poles

Πρωτευον υπογειο δικτυο
Main underground circuit

Υποσταθμοι Δ.Ε.Η.
Secondary stations of Δ.Ε.Η.

Σταθμος μετασχηματισμου
Transformation station

Σταθμος ζευξεως
Merging station

Σταθμος παραγωγης με ηλιακη ενεργεια
Solar energy producing station

Επιγειος αγωγος καυσιμου αεριου (φωταεριο ή υγραεριο)
Ground level pipeline of gas bunkers (gas or L.P.G.)

Υπογειος αγωγος καυσιμου αεριου (φωταεριο ή υγραεριο)
Underground pipeline of gas bunkers (gas or L.P.G.)

Υποσταθμος διανομης καυσιμου αεριου
Substation of gas bunkers distribution

Γενικαι εγκαταστασεις καυσιμου αεριου
General installations of gas bunkers

Επιγειο δικτυο τηλεθερμανσης
Ground level circuit of tele-heating

Επιγειο δικτυο ζεστου νερου
Ground level circuit of hot water

Υπογειο δικτυο τηλεθερμανσης
Underground circuit of tele-heating

Υπογειο δικτυο ζεστου νερου
Underground circuit of hot water

Θερμοηλεκτρικος σταθμος τηλεθερμανσης
Thermoelectric, tele-heating station

Θερμοηλεκτρικος σταθμος ζεστου νερου
Thermoelectric, hot water station

Γεωθερμικος σταθμος τηλεθερμανσης
Geothermic, tele-heating station

Γεωθερμικος σταθμος ζεστου νερου
Geothermic, hot water station

Ηλιακος σταθμος τηλεθερμανσης
Solar, tele-heating station

Ηλιακος σταθμος ζεστου νερου
Solar, hot water station


Κοινο λεβητοστασιο
Boiler-room

Εναεριοι υποσταθμοι Δ.Ε.Η

Υπογειοι υποσταθμοι Δ.Ε.Η

ΓΕΝΙΚΟ ΠΟΛΕΟΔΟΜΙΚΟ ΣΧΕΔΙΟ

ΚΕΝΤΡΟΝ Φ.Χ. 1:100.000 | ΗΜΕΡΟΜΗΝΙΑ ΦΩΤΟΛΗΨΙΑΣ
φ. 40° 46'
λ. 22° 46' ΑΝΑΤ. ΓΕΡΜΗΝ.

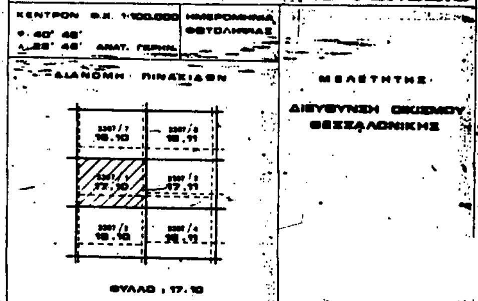

ΤΕΧΝΙΚΗ ΥΠΟΔΟΜΗ

ΧΑΡΤΗΣ **Π-2.6.2** — ΕΝΕΡΓΕΙΑΚΟ ΣΥΣΤΗΜΑ (οικισμος)


ΚΛΙΜΑΚΑ 1:5000 — **Δ.ΘΕΣΣΑΛΟΝΙΚΗΣ**

ΣΕΠΤΕΜΒΡΙΟΣ 1987

ΟΡΜΟΣ ΘΕΣΣΑΛΟΝΙΚΗΣ



- 2500 - 2000 - 1500 1000

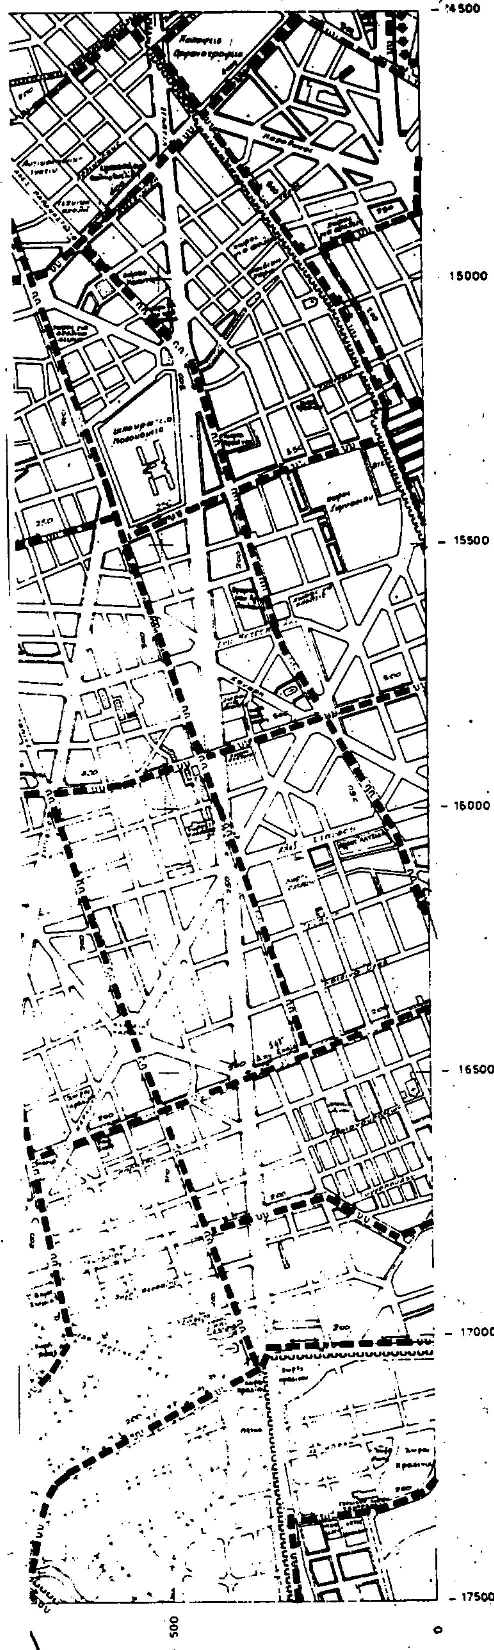

ΥΠ.ΠΕ.ΧΩ.Δ.Ε.

διευθυνση οικισμου θεσσαλονικης

ΥΠΟΜΝΗΜΑ

Ορια σχεδιου πολης - προταση

Ορια Δημων και Κοινοτητων
Municipality and community limits

Ορια περιοχης δικτυου υδρευσης κατα υψομετρικες ζωνες
Limits of supply area according to pumping levels

Βασικοι αγωγοι
Main conduits

Με ροη βαρυτητας υπο πιεση σε κλειστο κυκλωμα
Gravity flow, pressure conduit, closed system

Με ροη βαρυτητας υπο πιεση σε ανοικτο κυκλωμα
Gravity flow, pressure conduit open system

Με καταθλιψη
Pumped supply

Δεξαμενες αποθηκευσης
Storage tank

Επιγεια δεξαμενη
Surface storage

Αντλιοστασιο
Pumping station

Γ.57650/93

Έγκριση του Γενικού Πολεοδομικού σχεδίου (Γ.Π.Σ.) του Δήμου Θεσσαλονίκης (Ν. Θεσσαλονίκης)

31 Μαρτίου 1993

ΓΕΝΙΚΟ ΠΟΛΕΟΔΟΜΙΚΟ ΣΧΕΔΙΟ

ΚΕΝΤΡΟΝ Φ.Χ. 1:100000
φ 40° 40'
λ 22° 45' ΑΝΑΤ. ΓΚΡΗΝ.

ΗΜΕΡΟΜΗΝΙΑ ΦΩΤΟΛΗΨΙΑΣ

ΔΙΑΝΟΜΗ ΠΙΝΑΚΙΔΩΝ

3306.4 18.9	3307.5 18.10	3307.6 18.11
	3307.7 18.10	3307.8 18.11
	3307.1 17.10	3307.2 17.11

ΦΥΛΛΟ : 18.10

ΜΕΛΕΤΗΤΗΣ
ΔΙΕΥΘΥΝΣΗ ΟΙΚΙΣΜΟΥ ΘΕΣΣΑΛΟΝΙΚΗΣ

ΤΕΧΝΙΚΗ ΥΠΟΔΟΜΗ

ΧΑΡΤΗΣ
Π-2.2.2.

ΥΔΡΕΥΣΗ (οικισμος)

ΚΛΙΜΑΚΑ 1:5000


ΣΕΠΤΕΜΒΡΙΟΣ 1987

Δ. ΘΕΣΣΑΛΟΝΙΚΗΣ
ΝΟΜΟΣ ΘΕΣΣΑΛΟΝΙΚΗΣ


ΟΡΜΟΣ ΘΕΣΣΑΛΟΝΙΚΗΣ
2500
2000
1500
1000

ΥΠ.ΠΕ.ΧΩ.Δ.Ε.

διευθυνση οικισμου θεσσαλονικης

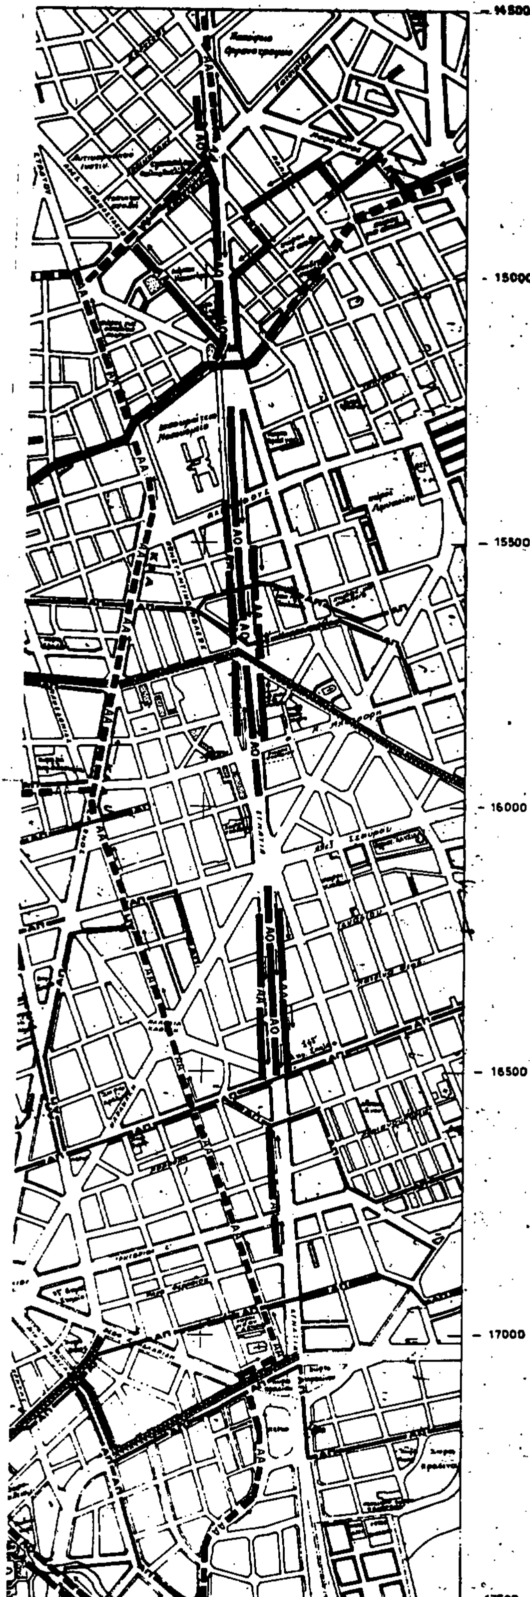

ΥΠΟΜΝΗΜΑ

Ορια Δήμων και Κοινοτήτων

Ορια σχεδίου πόλης - πρόταση

Ορια περιοχής με δίκτυο ομβρίων

Περιοχή εξυπηρέτησης με δίκτυα ακαθάρτων

Διευθέτηση ρεμάτων με ανοικτή διατομή

Διευθέτηση ρεμάτων με κλειστή διατομή

Βασικοί αγωγοί ακαθάρτων

Βασικοί αγωγοί παντορροϊκού δικτύου

Αντλιοστάσιο

Σημείο εκβολής ομβρίων

Βασικοί αγωγοί ομβρίων


...57650/93... εγκρισης του γενικού πολεοδομικού σχεδίου (ΓΠΣ) του Δήμου Θεσ/νίκης (Ν. Θεσ/νίκης).

31 Μαρτίου 1993

ΔΙΕΥΘΥΝΤΗΣ

ΓΕΡ. ΑΠΟΣΤΟΛΑΤΟΣ

ΓΕΝΙΚΟ ΠΟΛΕΟΔΟΜΙΚΟ ΣΧΕΔΙΟ

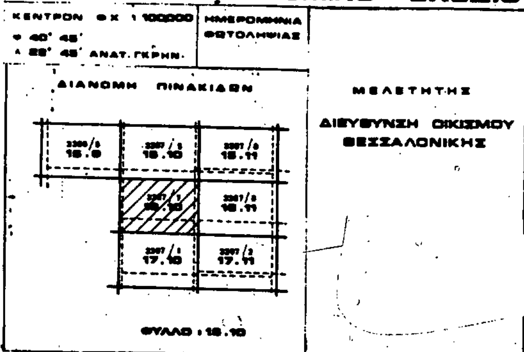


ΤΕΧΝΙΚΗ ΥΠΟΔΟΜΗ

Π-2.3.2. Π-2.4.2.

ΑΠΟΧΕΤΕΥΣΗ ΟΜΒΡΙΩΝ-ΑΚΑΘΑΡΤΩΝ (οικισμος)

ΔΗΜΟΣ ΘΕΣΣΑΛΟΝΙΚΗΣ

ΝΟΜΟΣ ΘΕΣΣΑΛΟΝΙΚΗΣ

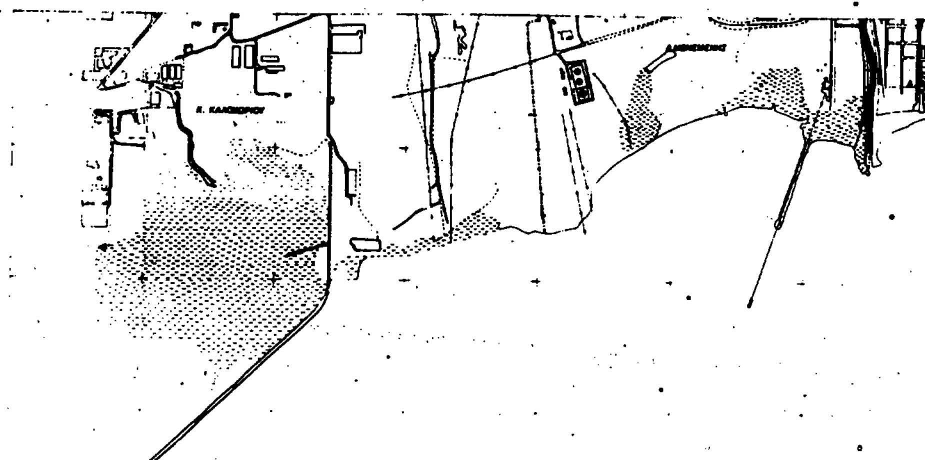
ΟΡΜΟΣ ΘΕΣΣΑΛΟΝΙΚΗΣ

ΥΠ.ΠΕ.ΧΩ.Δ.Ε.

διευθυνση οικισμου θεσσαλονικης



ΥΠΟΜΝΗΜΑ

- Ορια σχεδιου πολης – προταση / Town-plan boundaries
- Ορια Δημων και Κοινοτητων / Municipality and community limits
- Ορια εγκεκριμενου σχεδιου πολης / Town-plan limits
- Ζωνες ειδικης οικονομικης ενισχυσης / Special financial incentive zones
- Ζωνες αλλων ειδικων κινητρων / Other special incentive zones
- Ζωνες αγορας συντελεστη / Zones of transfer development rights
- Ορια περιοχης περιβαλλοντικης εξυγιανσης-αναβαθμισης / Area of environmental improvement
- Ορια περιοχης ειδικης μελετης
- Ορια περιοχης προστασιας αρχιτεκτονικων συνολων - παραδοσιακης κληρονομιας

Γ. 57650/93
έγκρισης του γενικού πολεοδομικού σχεδίου (ΓΠΣ) του Δήμου Θεσ/νίκης (Ν. Θεσ/νίκης)

31 Μαρτίου 1993

ΔΙΕΥΘΥΝΤΗΣ

ΓΕΡ. ΑΠΟΣΤΟΛΑΤΟΣ

ΓΕΝΙΚΟ ΠΟΛΕΟΔΟΜΙΚΟ ΣΧΕΔΙΟ

ΚΕΝΤΡΟΝ Φ.Χ. 1:100.000
φ 40°45'
λ 22°45'

ΗΜΕΡΟΜΗΝΙΑ ΦΩΤΟΛΗΨΙΑΣ

ΔΙΑΝΟΜΗ ΠΙΝΑΚΙΔΩΝ

ΜΕΛΕΤΗΤΗΣ
ΔΙΕΥΘΥΝΣΗ ΟΙΚΙΣΜΟΥ ΘΕΣΣΑΛΟΝΙΚΗΣ

ΠΟΛΕΟΔΟΜΙΚΗ ΟΡΓΑΝΩΣΗ

ΧΑΡΤΗΣ
Π - 1.7-8


ΖΩΝΕΣ ΟΙΚΟΝΟΜΙΚΩΝ ΚΑΙ ΘΕΣΜ. ΚΙΝΗΤΡΩΝ

ΚΛΙΜΑΚΑ 1:10.000

ΑΥΓΟΥΣΤΟΣ 1987

ΝΟΜΟΣ ΘΕΣΣΑΛΟΝΙΚΗΣ

3386/Δ

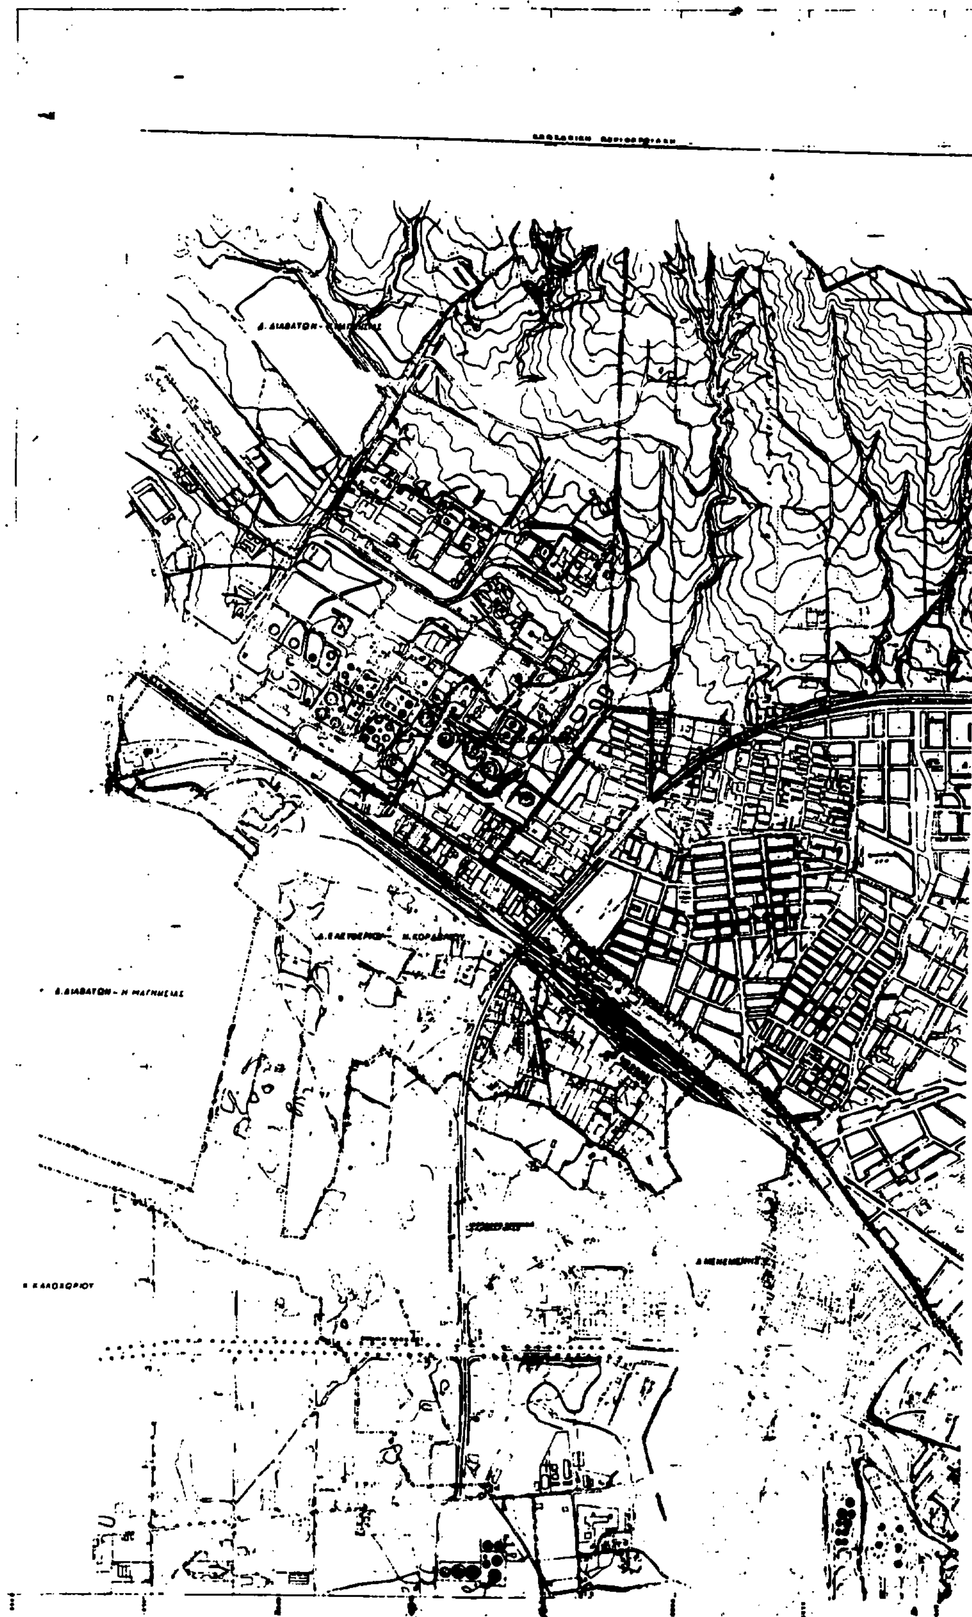

ΥΠ.ΠΕ.ΧΩ.Δ

διευθυνση οικισμου Θεσ/νικης

ΥΠΟΜΝΗΜΑ

Ορια σχεδιου πολης – προταση
Town-plan boundaries

Ορια Δημων και Κοινοτητων
Municipality and community limits

Ορια εγκεκριμενου σχεδιου πολης
Town-plan limits

Ζωνες ειδικης οικονομικης ενισχυσης
Special financial incentive zones

Ζωνες αλλων ειδικων κινητρων
Other special incentive zones

Ζωνες αγορας συντελεστη
Zones of transfer development rights

Ορια περιοχης περιβαλλοντικης εξυγιανσης - αναβαθμισης
Area of environmental improvement

Ορια περιοχης ειδικης μελετης

Ορια περιοχης προστασιας αρχιτεκτονικων συνολων - παραδοσιακης κληρονομιας

Τ.57650/93
εγκρίνεται του γενικού πολεοδομικού σχεδίου (ΓΠΣ) του Δήμου Θεσ/νίκης (Ν. Θεσ/νίκης)

31 Μαρτίου 1993

ΔΙΕΥΘΥΝΤΗΣ

Γερ. Αποστολάτος

ΓΕΝΙΚΟ ΠΟΛΕΟΔΟΜΙΚΟ ΣΧΕΔΙΟ

ΚΕΝΤΡΟΝ Φ.Χ. 1:100.000
φ 40°45'
λ 22°45'

ΗΜΕΡΟΜΗΝΙΑ ΦΩΤΟΛΗΨΙΑΣ

ΔΙΑΝΟΜΗ ΠΙΝΑΚΙΔΩΝ

3377 Β
12.10 12.11
13.10 13.11
3367 Α
14.10 14.11
15.9 15.10 15.11
3367 Β
3366 Β
16.10 16.11 16.12
17.10 17.11 17.12
3387 Α
3386 Α
18.10 18.11 18.12
19.11
3387 Β

ΜΕΛΕΤΗΤΗΣ

ΔΙΕΥΘΥΝΣΗ ΟΙΚΙΣΜΟΥ ΘΕΣΣΑΛΟΝΙΚΗΣ

ΠΟΛΕΟΔΟΜΙΚΗ ΟΡΓΑΝΩΣΗ

ΧΑΡΤΗΣ


Π - 1.7.8 ΖΩΝΕΣ ΟΙΚΟΝΟΜΙΚΩΝ ΚΑΙ ΘΕΣΜ. ΚΙΝΗΤΡΩΝ

ΚΛΙΜΑΚΑ 1:10.000

ΑΥΓΟΥΣΤΟΣ 1987

ΝΟΜΟΣ ΘΕΣΣΑΛΟΝΙΚΗΣ

ΟΡΜΟΣ ΘΕΣΣΑΛΟΝΙΚΗΣ

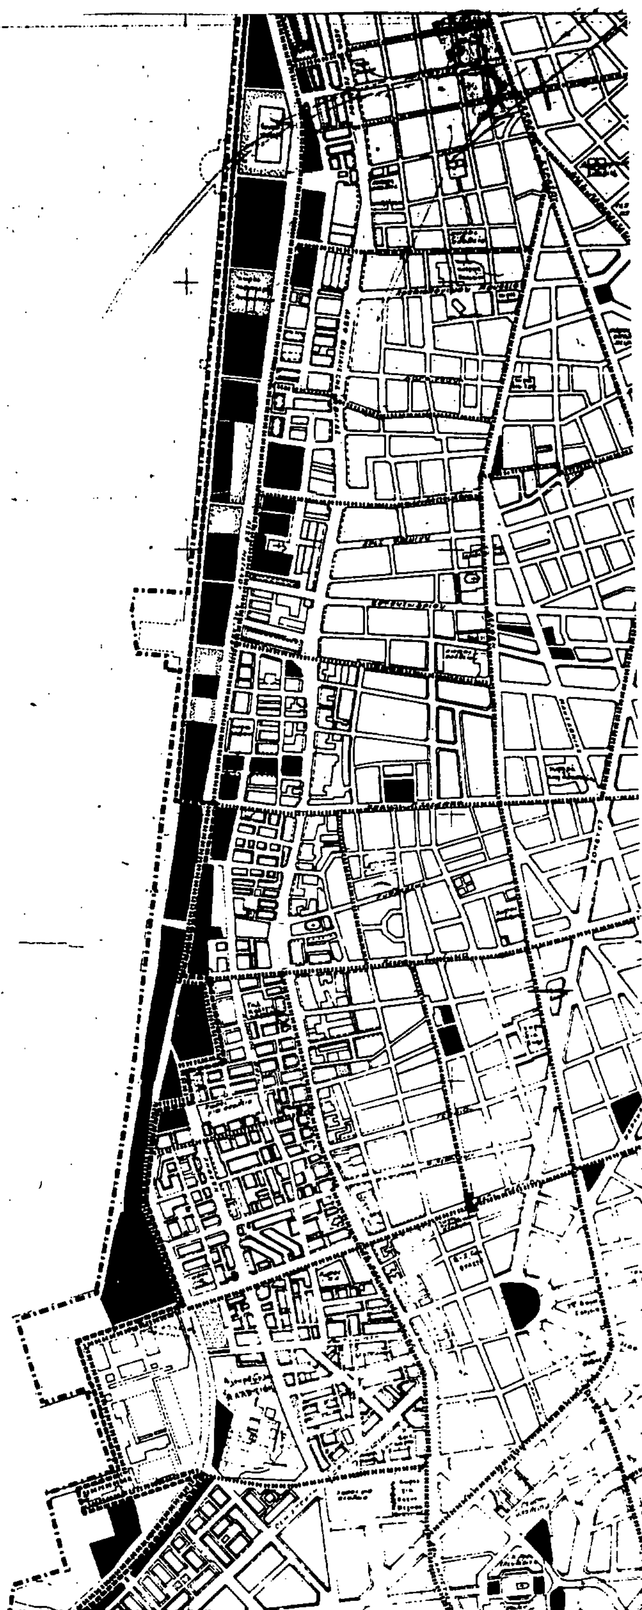

- 2500 - 2000 - 1500 - 1000

14500
15000
15500
16000
16500
17000
17500
500
0

ΥΠ.ΠΕ.ΧΩ.Δ.Ε.

διευθυνση οικισμου θεσσαλονικης

ΥΠΟΜΝΗΜΑ

Ορια εγκεκριμμενου σχεδιου πολης
Town plan limits

Ορια Δημων και Κοινοτητων
Municipality and community limits

Ορια σχεδιου πολης - προταση
Town plan limits

Χωροι καταλληλοι για συγκεντρωση πληθυσμου σε περιπτωση σεισμου
Gathering spaces for population in case of earthquake

1........

2........

Χωροι προσυγκεντρωσης πληθυσμου σε περιπτωση σεισμου.

Πυροσβεστικοι σταθμοι
Fire stations

Χωροι περιθαλψης
Public health installations

Γ. 57650/93
έγκριση του γενικού πολεοδ. σχεδίου (ΓΠΣ) του Δήμου Θεσ/νίκης (Ν. Θεσ/νίκης).

31 Μαρτίου 1993

ΔΙΕΥΘΥΝΤΗΣ

ΓΕΡ. ΑΠΟΣΤΟΛΑΤΟΣ

ΓΕΝΙΚΟ ΠΟΛΕΟΔΟΜΙΚΟ ΣΧΕΔΙΟ

ΚΕΝΤΡΟΝ Φ.Χ. 1:100000 φ 40°.45' λ 22°.45' ΑΝΑΤ. ΓΚΡΗΝ.	ΗΜΕΡΟΜΗΝΙΑ ΦΩΤΟΛΗΨΙΑΣ

ΔΙΑΝΟΜΗ ΠΙΝΑΚΙΔΩΝ

3306 6 16.9	3307 5 16.10	3307 6 16.11
	3307 7 16.10	3307 8 16.11
	3307 1 17.10	3307 2 17.11

ΜΕΛΕΤΗΤΗΣ

ΔΙΕΥΘΥΝΣΗ ΟΙΚΙΣΜΟΥ ΘΕΣΣΑΛΟΝΙΚΗΣ

ΦΥΛΛΟ : 16.10

ΑΣΦΑΛΕΙΑ - ΠΡΟΣΤΑΣΙΑ

ΧΑΡΤΗΣ **Π-3.2**	ΠΡΟΣΤΑΣΙΑ ΑΠΟ ΣΕΙΣΜΟ (οικισμος)
ΚΛΙΜΑΚΑ 1:5000	ΔΗΜΟΣ ΘΕΣΣΑΛΟΝΙΚΗΣ
ΑΥΓΟΥΣΤΟΣ 1987	ΝΟΜΟΣ ΘΕΣΣΑΛΟΝΙΚΗΣ

ΕΘΝΙΚΟ ΤΥΠΟΓΡΑΦΕΙΟ

Εκδίδει την ΕΦΗΜΕΡΙΔΑ ΤΗΣ ΚΥΒΕΡΝΗΣΕΩΣ από το 1833

Διεύθυνση : Καποδιστρίου 34
Ταχ. Κώδικας : 104 32
TELEX : 22.3211 YPET GR
FAX : 5234312

Οι υπηρεσίες του **ΕΘΝΙΚΟΥ ΤΥΠΟΓΡΑΦΕΙΟΥ** λειτουργούν καθημερινά από **8.00'** έως **13.00'**

ΧΡΗΣΙΜΕΣ ΠΛΗΡΟΦΟΡΙΕΣ

* Πώληση ΦΕΚ όλων των Τευχών Σολωμού 51 τηλ.: 52.39.762
* ΒΙΒΛΙΟΘΗΚΗ: Σολωμού 51 τηλ.: 52.48.188
* Για φωτοαντίγραφα παλαιών τευχών στην οδό Σολωμού 51 τηλ.: 52.48.141
* Τμήμα πληροφόρησης: Για τα δημοσιεύματα των ΦΕΚ Σολωμού 51 τηλ.: 52.25.713 – 52.49.547

* Οδηγίες για δημοσιεύματα Ανωνύμων Εταιρειών και ΕΠΕ τηλ.: 52.48.785
Πληροφορίες για δημοσιεύματα Ανωνύμων Εταιρειών και ΕΠΕ τηλ.: 52.25.761

* Αποστολή ΦΕΚ στην επαρχία με καταβολή της αξίας του δια μέσου Δημοσίου Ταμείου Για πληροφορίες: τηλ.: 52.48.320

Τιμές κατά τεύχος της ΕΦΗΜΕΡΙΔΑΣ ΤΗΣ ΚΥΒΕΡΝΗΣΕΩΣ:

Κάθε τεύχος μέχρι 8 σελίδες δρχ. 100. Από 9 σελίδες μέχρι 16 δρχ. 150, από 17 έως 24 δρχ. 200

Από 25 σελίδες και πάνω η τιμή πώλησης κάθε φύλλου (8σέλιδου ή μέρους αυτού) αυξάνεται κατά 50 δρχ.

Μπορείτε να γίνετε συνδρομητής για όποιο τεύχος θέλετε. Θα σας αποστέλλεται με το Ταχυδρομείο.

ΕΤΗΣΙΕΣ ΣΥΝΔΡΟΜΕΣ

Κωδικός αριθ. κατάθεσης στο Δημόσιο Ταμείο 2531		Κωδικός αριθ. κατάθεσης στο Δημόσιο Ταμείο 3512	
Η ετήσια συνδρομή είναι:		Ποσοστό 5% υπέρ του Ταμείου Αλληλοβοηθείας του Προσωπικού (ΤΑΠΕΤ)	
α) Για το Τεύχος Α'	Δρχ. 15.000	Δρχ.	750
β) » » » Β'	» 30.000	»	1.500
γ) » » » Γ'	» 10.000	»	500
δ) » » » Δ'	» 30.000	»	1.500
ε) » » » Αναπτυξιακών Πράξεων	» 20.000	»	1.000
στ) » » » Ν.Π.Δ.Δ.	» 10.000	»	500
ζ) » » » ΠΑΡΑΡΤΗΜΑ	» 5.000	»	250
η) » » » Δελτ. Εμπ.& Βιομ. Ιδ.	» 10.000	»	500
θ) » » » Αν. Ειδικού Δικαστηρίου	» 3.000	»	150
ι) » » » Α.Ε. & Ε.Π.Ε.	» 200.000	»	10.000
ια) Για όλα τα Τεύχη εκτός ΤΑΕ-ΕΠΕ	» 100.000	»	5.000

Πληροφορίες: τηλ. 52.48.320